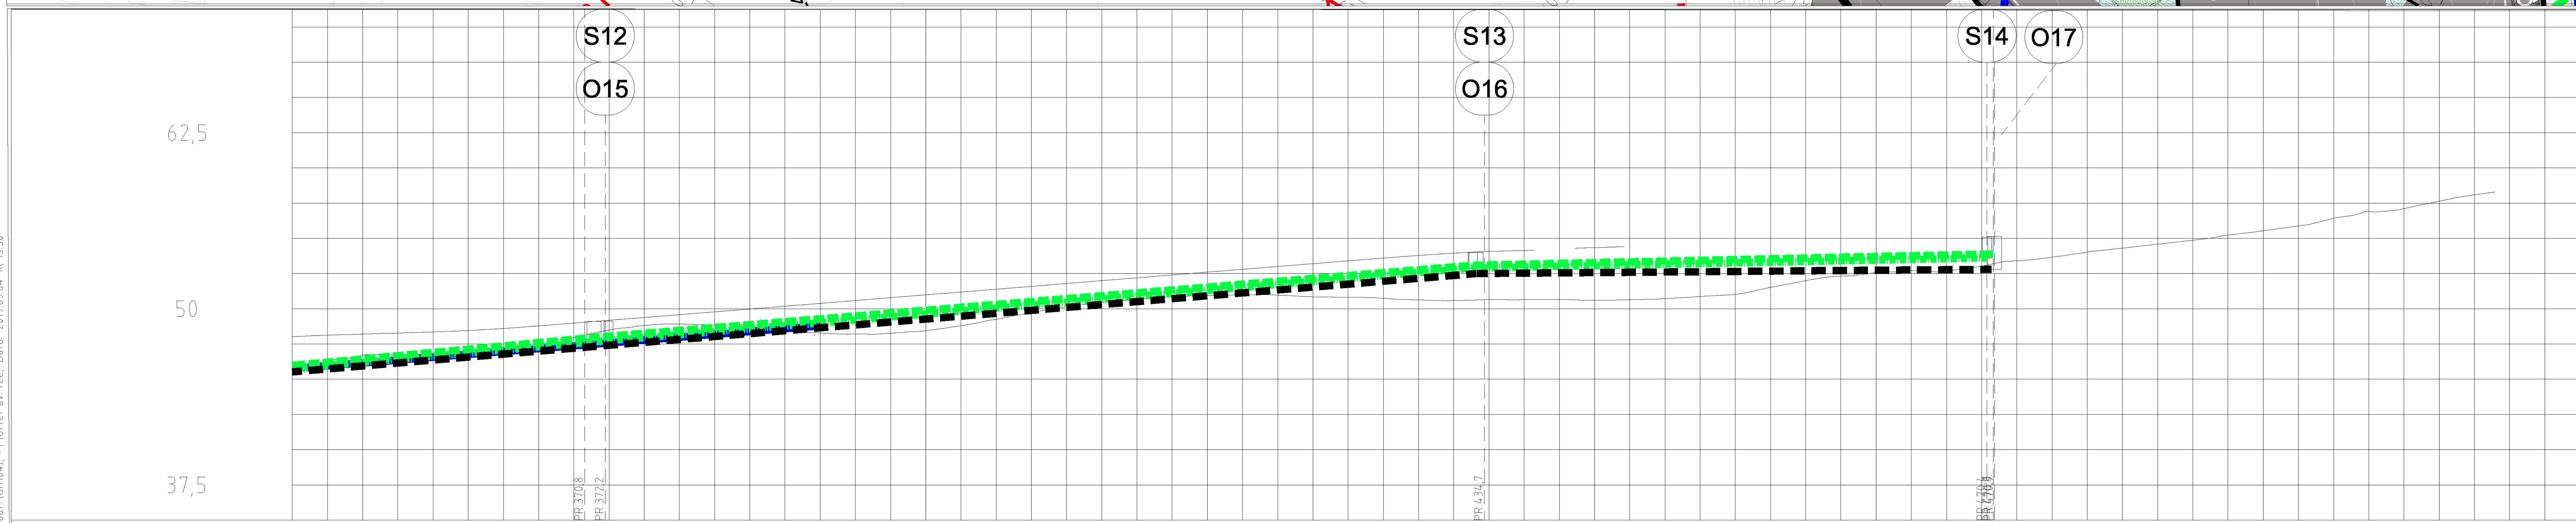

PROFIL NR.	350	362,5	375	387,5	400	412,5	425	437,5	450	462,5	475	487,5	500	51

Grunneier

Markslag

Grunnforhold

TERRENG H./TOPP VEGDEKKE: 48,01 · 48,12 · 48,20 · 48,28 · 48,35 · 48,45 · 48,60 · 48,78 · 48,98 · 49,18 · 49,38 · 49,58 · 49,78 · 49,98 · 50,18 · 50,38 · 50,58 · 50,78 · 50,99 · 51,19 · 51,39 · 51,59 · 51,79 · 52,00 · 52,20 · 52,40 · 52,60 · 52,80 · 53,00 · 53,20 · 53,40 · 53,60 · 53,78 · 53,94 · 54,08 · 54,13 · 54,21 · 54,34 · 54,41 · 54,40 · 50,87 · 51,01 · 51,52 · 52,00 · 52,32 · 52,59 · 52,70 · 52,68 · 53,02 · 53,41 · 53,66 · 54,02 · 54,30 · 54,58 · 54,86 · 55,23 · 55,54 · 55,88 · 56,42 · 56,90 · 57,10 · 57,64 · 58,09 · 58,28

Hor.vinkelpunktavstand i m: 48,3 · 62,5 · 71,7

Vannledning	Kumavstand i m		67,8		
	Fall i ‰		81,2		
	Kote utv. topp		48,80		
	Type og dim		50PE 100 SDR 11		
Spillvannsledning	Kumavstand i m		45,2	61,4	36,5
	Fall i ‰		88,0	83,9	20,2
	Kote innv. bunn	45,76	47,73	52,88	53,61
	Type og dim		200PVC SN8		
Pumpeledning spillvann	Kumavstand i m		43,4	63,1	36,9
	Fall i ‰		92,7	82,0	21,8
	Kote utv. topp	45,97	47,90	53,09	53,89
	Type og dim		110PE 100 SDR 11		
Overvannsledning	Kumavstand i m		43,5	62,7	36,8
	Fall i ‰		84,0	82,5	8,2
	Kote innv. bunn	45,52	47,32	52,50	52,80
	Type og dim		500PP-DV		500DV_O SN8

Ledninger

Ledninger	Eksisterende	Prosjektert
Vannledning (VL)		
Spillvannsledning (SP)		
Overvannsledning (OV)		
Avløp fellesledning (AF)		
Pumpeledning spillvann (PS)		
Ledning utgår		

Symboler

Prosjektert kum	Pumpestasjon	Kjeftesluk	Sandfang SF
Prosjektert sluk	Bekkeinntak	Ristsluk	Hjelpesluk HS
Eksisterende kum	Slamavskiller	Kuppelrist	Pumpestasjon PS
Hydrant	Fordrøyningsmagasin	Vannkum VK	Fettutskiller FE
Kran	Overløp	Overvannskum OK	
Vannkum med brannventil	Entreprisegrense	Spillvannskum SK	

Rev.	Beskrivelse	Dato	Tegn.	Kontr.	Godkj.
3	Lagt VA-trase inn på gangveg rundt skolen	13.06.2019	TEE	TEE	TAO
2	Ny VL fra V8. Vannkum V3 fjernet, da V2 får endret funksjon	23.05.2019	TEE	TEE	TAO
1	Fjernet VL fra V2 og sørover	07.05.2019	TEE	TEE	TAO

Rev.	Beskrivelse	Dato	Sign.	Kontroll

Tegningsnummer (Etasje | Fag | Byg.delsnum. | Type tegn. | Løpenr.): 00-Z-700-10-104 Rev. 03

Prosjekteringsgruppen: TELEFON:

ARK :	HLM ARKITEKTUR AS	+47 55 55 04 00
LARK :	SMEDSVIG LANDSKAPSARKITEKTER	+47 55 21 04 70
RIB :	MULTICONSULT	
RIE :	MULTICONSULT	+47 55 62 37 00
RIVA :	MULTICONSULT	

LOKALISERINGSFIGUR:

Fase:

Arbeidsgiver:

Entreprenør:

Tittel:

Alversund Skole

Plan- og lengdeprofil

Godkjent: TAO
Kontroll prosjekt. Sign.: ID Kontroll: TE
Filnavn: xxx
Dato: 28/02/2019
Målestokk: 1 : 250_1:300
Kontroll utførende. Sign. Kontroll

Tegningsnummer (Etasje | Fag | Byg.delsnum. | Type tegn. | Løpenr.): 00-Z-700-10-104 Rev. 03

O:\010202\10202685-02\10202685-02-03 ARBEIDSOMRÅDE\10202685-02 RIVA\10202685-02 RIVA\10202685-02-04 TEGNINGER\Lay-t__va__g__geom.dwg, - Layout: (GH104); - Plottet av: tee, Dato: 2019.09.04 kl 15:30