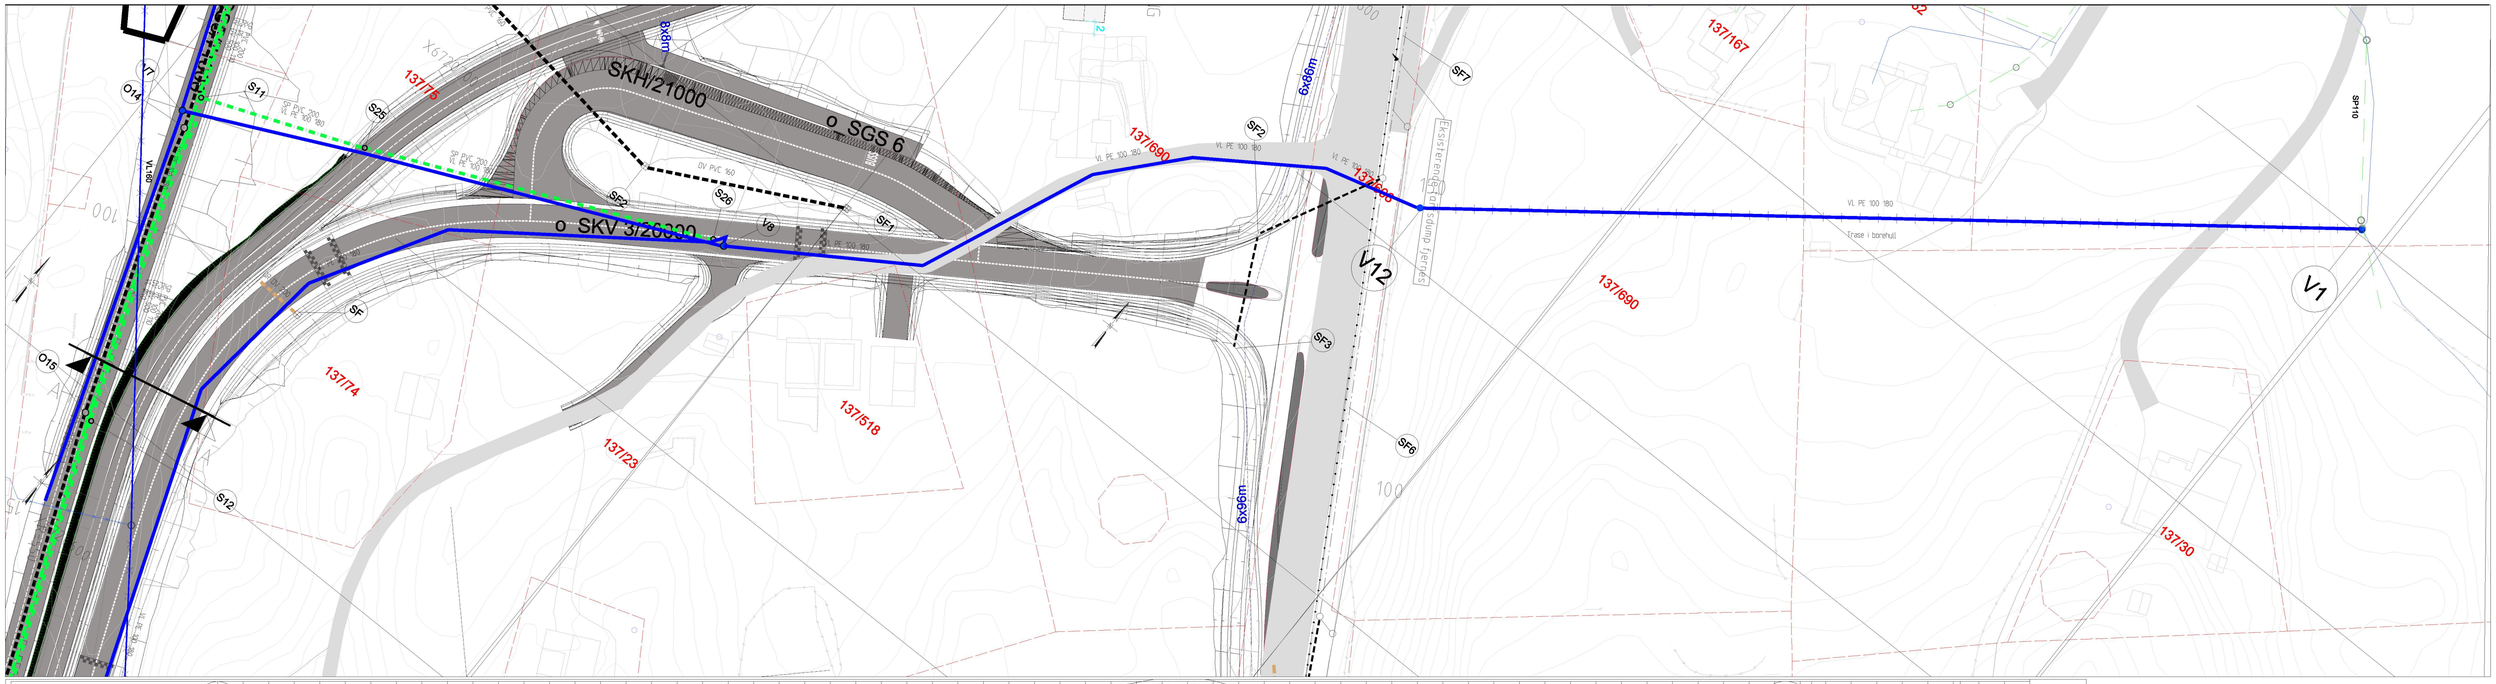


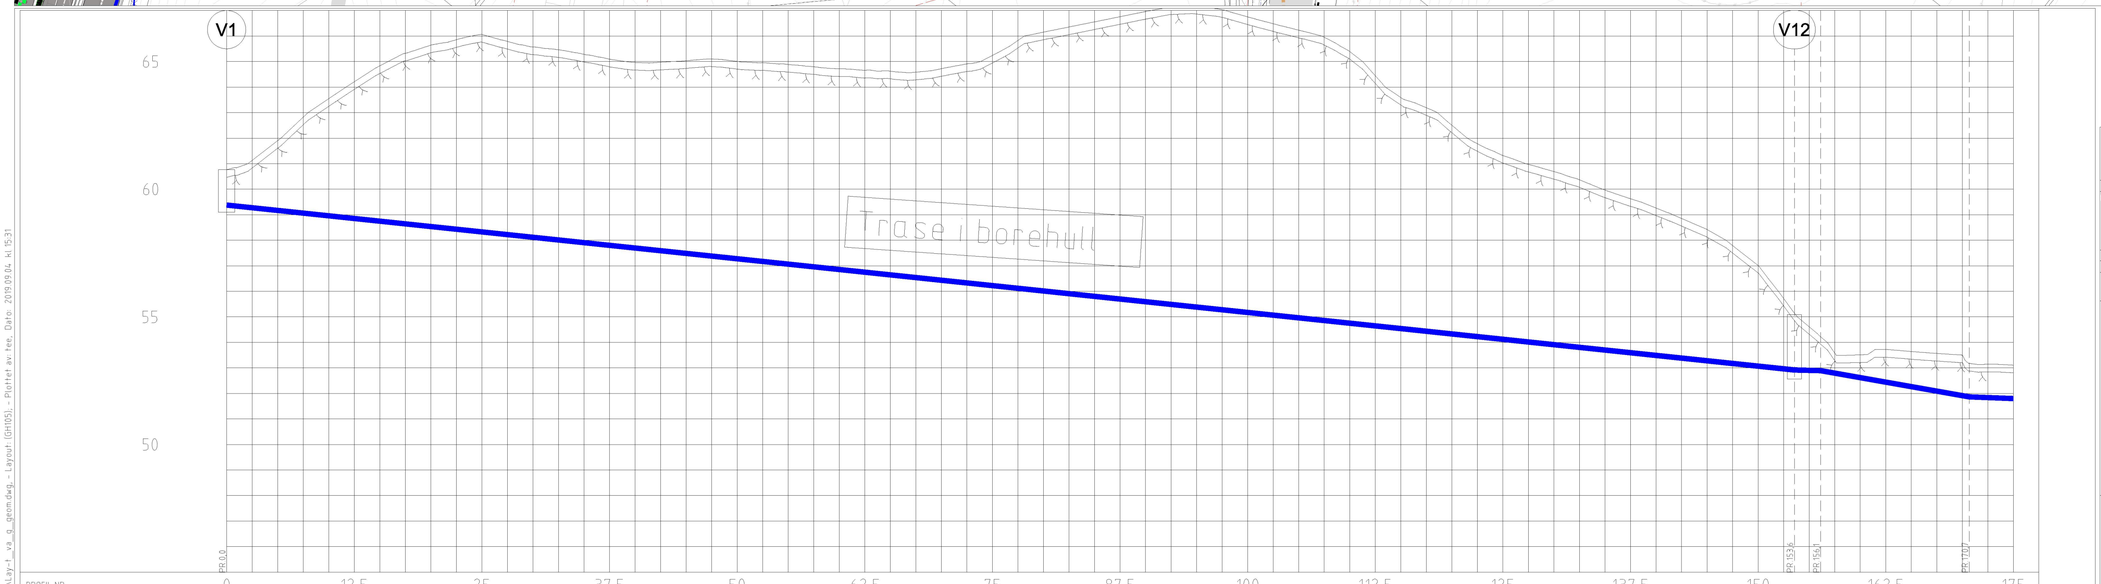


| PROFIL NR | | 0 | 12,5 | 25 | 37,5 | 50 | 62,5 | 75 | 87,5 | 100 | 112,5 | 125 | 137,5 | 150 | 162,5 | 175 |
|---|---|---|---|---|---|---|---|---|---|---|---|---|---|---|---|---|
| Grunneier | | | | | | | | | | | | | | | | |
| Markslag | | | | | | | | | | | | | | | | |
| Grunnforhold | | | | | | | | | | | | | | | | |
| TERRENG H/TOPP VEGDEKKE | | 60,76 | 61,12 | 61,90 | 62,82 | 63,54 | 64,21 | 64,83 | 65,32 | 65,64 | 65,85 | 66,06 | 65,79 | 65,51 | 65,64 | 65,28 |
| | | 65,10 | 64,97 | 64,97 | 65,03 | 65,10 | 65,01 | 64,96 | 64,88 | 64,80 | 64,72 | 64,66 | 64,62 | 64,58 | 64,72 | 64,91 |
| | | 65,24 | 65,83 | 66,15 | 66,35 | 66,56 | 66,74 | 66,96 | 67,14 | 67,16 | 67,03 | 66,75 | 66,48 | 66,23 | 65,95 | 65,39 |
| | | 64,44 | 63,60 | 63,19 | 62,51 | 61,78 | 61,32 | 60,97 | 60,69 | 60,37 | 59,97 | 59,63 | 59,27 | 58,86 | 58,42 | 57,80 |
| | | 57,02 | 55,73 | 54,62 | 53,59 | 53,51 | 53,65 | 53,62 | 53,57 | 53,47 | 53,39 | 53,33 | | | | |
| Hor.vinkelpunktavstand i m | | | | | 153,6 | | | | | | | | | 2,6 | 14,6 | 21,9 |
| Vannledning | Kumavstand i m | | | | 153,6 | | | | | | | | | 2,6 | 14,6 | 21,9 |
| | Fall i ‰ | | | | -42,1 | | | | | | | | | -11,0 | -70,5 | -15,3 |
| | Kote utv. topp | 59,38 | | | | | | | | | | | | 52,92 | 52,80 | 51,87 | 51,80 |
| | Type og dim | 180PE 100 SDR 11 | | | | | | | | | | | | | | |

## Ledninger

| | Eksisterende | Prosjektert |
|---|---|---|
| Vannledning (VL) | | |
| Spillvannsledning (SP) | | |
| Overvannsledning (OV) | | |
| Avløp fellesledning (AF) | | |
| Pumpeledning spillvann ( PS) | | |
| Ledning utgår | | |
| Drensledning | | |

| Ledninger | Eksisterende | Prosjektert |
|---|---|---|
| Ledning i borehull | | |

## Symboler

| | | | | | | | |
|---|---|---|---|---|---|---|---|
| Prosjektert kum | Pumpestasjon | Kjeftesluk | Sandfang | SF |
| Prosjektert sluk | Bekkeinntak | Ristsluk | Hjelpesluk | HS |
| Eksisterende kum | Slamavskiller | Kuppelrist | Pumpestasjon | PS |
| Hydrant | Fordrøyningsmagasin | Vannkum | VK | Fettutskiller | FE |
| Kran | Overløp | Overvannskum | OK |
| Vannkum med brannventil | Entreprisegrense | Spillvannskum | SK |

| Rev. | Beskrivelse | Dato | Sign. | Kontroll |
|---|---|---|---|---|
| | | | | |

Tegningsnummer

| Etasje | Fag | Byg.delsnum. | Type tegn. | Løpenr. | Rev. |
|---|---|---|---|---|---|
| 00-Z 700-10-105 | | | | | 01 |

**Prosjekteringsgruppen:** TELEFON:

| | | |
|---|---|---|
| ARK : | HLM ARKITEKTUR AS | +47 55 55 04 00 |
| LARK : | SMEDSVIG LANDSKAPSARKITEKTER | +47 55 21 04 70 |
| RIB : | MULTICONSULT | |
| RIE : | MULTICONSULT | +47 55 62 37 00 |
| RIVA : | MULTICONSULT | |

LOKALISERINGSFIGUR:

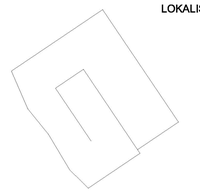

Fase:

Arbeidsgiver:

Entreprenør:

Tittel:

# Alversund Skole

## Plan. og lengdeprofil

Godkjent: TAO

Kontroll prosjekt.

Sign.: ID | Kontroll: TE

Filnavn: xxx

Dato: 13/02/2019

Målestokk: 1:500

Kontroll utførende.

Sign. | Kontroll

Tegningsnummer

| Etasje | Fag | Byg.delsnum. | Type tegn. | Løpenr. | Rev. |
|---|---|---|---|---|---|
| 00-Z 700-10-105 | | | | | 01 |

D:\2019\2019202685-02\19202685-02-04_TEGNINGER\Layout (GH105) - Plottet av: tre, Date: 2019.09.04, kl.15:31