
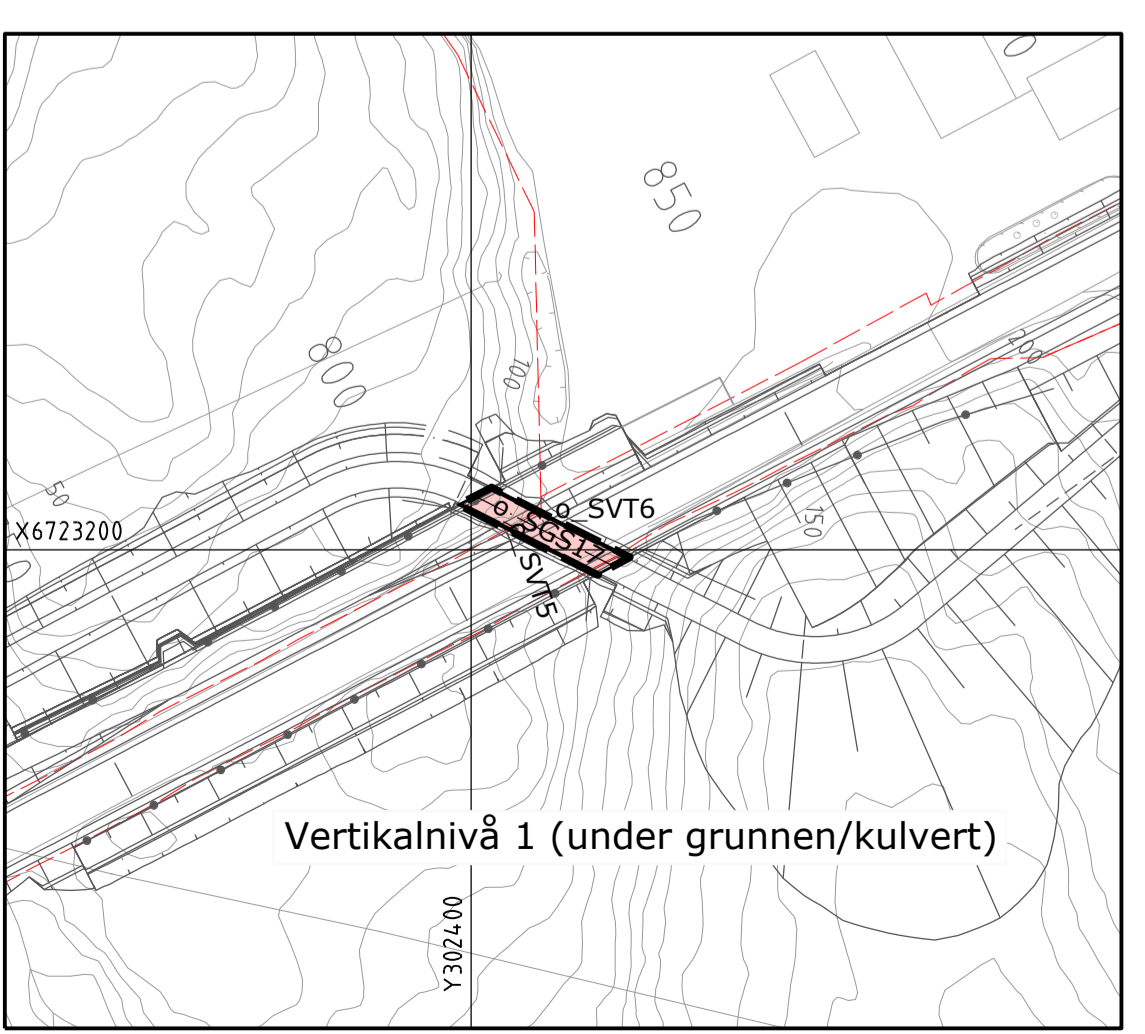


**TEIKNFORKLARING** DEL 2 AV 3 SOSI ver. 4.5

- AREALFØREMÅL** (PBL §12-6)
- Bustader-frittliggende-småhus (1111)
  - BV Bostad (2,62 daa, %BYA=15%, BH k+50,0)
  - BE Energi (1510)
  - BAA Angitt bygge- og anleggsformål kombinert med andre angitte hovedformål (1900)
- SAMFERDSLSANLEGG OG TEKNISK INFRASTRUKTUR** (PBL §12-5 nr. 2)
- SV Veg (2010)
  - SKV Køyveveg (2011)
  - SGS Gang/sykkelveg (2015)
  - SGG Gangveg/gangareal (2016)
  - SVI Annan veggrunn - teknisk anlegg (2018)
  - SVG Annan veggrunn - grøntareal (2019)
  - SKH Kollektivhaldeplass (2073)
  - SPP Parkeringsplassar (2082)
- GRØNTSTRUKTUR** (PBL §12-5 nr. 3)
- GF Friområde (3040)
- LANDBRUKS-, NATUR- OG FRILUFTSFORMÅL** (PBL §12-5 nr. 5)
- LNFR LNFR areal for nødvendige tiltak for landbruk og gardsstellnytt næringsverksområde basert på ressursgrunnlaget på garden (5100)
- BRUK OG VERN AV Sjø OG VASSDRAG, MED TILHØYRANDE STRANDSONE** (PBL §12-5 nr. 4)
- V Bruk og vern av sjø og vassdrag med tilhørende strandsone (6001)
- OMSYNSSONER** (PBL §12-6 JF §11-8)
- SIKRINGS-, STØY- OG FARESONER** (PBL §11-8 a)
- HTA Høgspenningsanlegg (inkl. høgspenningskabler) (370)
- JURIDISKE TEKSTAR, FLATE-, LINE- OG PUNKTSYMBOL** (JF. REGULERINGSFØRESEGNE)
- Planens avgrensing (RpGrens)
  - Føremålsgrænse (RpFormålGrens)
  - Omsynssone (RpSikringsGrens, RpFareGrens)
  - Føresegningsområde (RpBestemmelingsGrens)
  - Mellombels anlegg- og riggområde (RpBestemmelingsGrens)
  - Byggjegrænse (1211)
  - Bygningar som inngår i planen (1214)
  - Bygningar som forsettas fjern (1215)
  - Regulert senterline (1221)
  - Friskitline (1222)
  - Regulert støttemur (1228)
  - Stenging av avkjørsel (1241)
  - Avkjøring (1242)
  - Brukar (1251)
  - Tunnelåpning (1253)
  - Tunnel (1254)
  - Måle og avstandslinje (1259)
  - Regulert byggehøyde (RpPåkkp)
  - %BYA=@%
  - REG. EIGARFORM (PBL §12-7 nr. 14)
  - Offentleg arealføremål
  - Felles arealføremål
  - Illustrasjonar
  - Fylling/skjæring
  - Basiskart
  - Eigedomsgrens
  - Ekisterande bygnader
  - Geodetisk grunnlag: UTM32\_Euref 89
  - Geodetisk høgdegrunnlag: NN2000
  - Site uttakdato basiskart: 26.10.2018
  - Kartmålestokk: 1:1000 ved arkformat A1
  - Ekvidistans: 1m
  - 0 25 50m

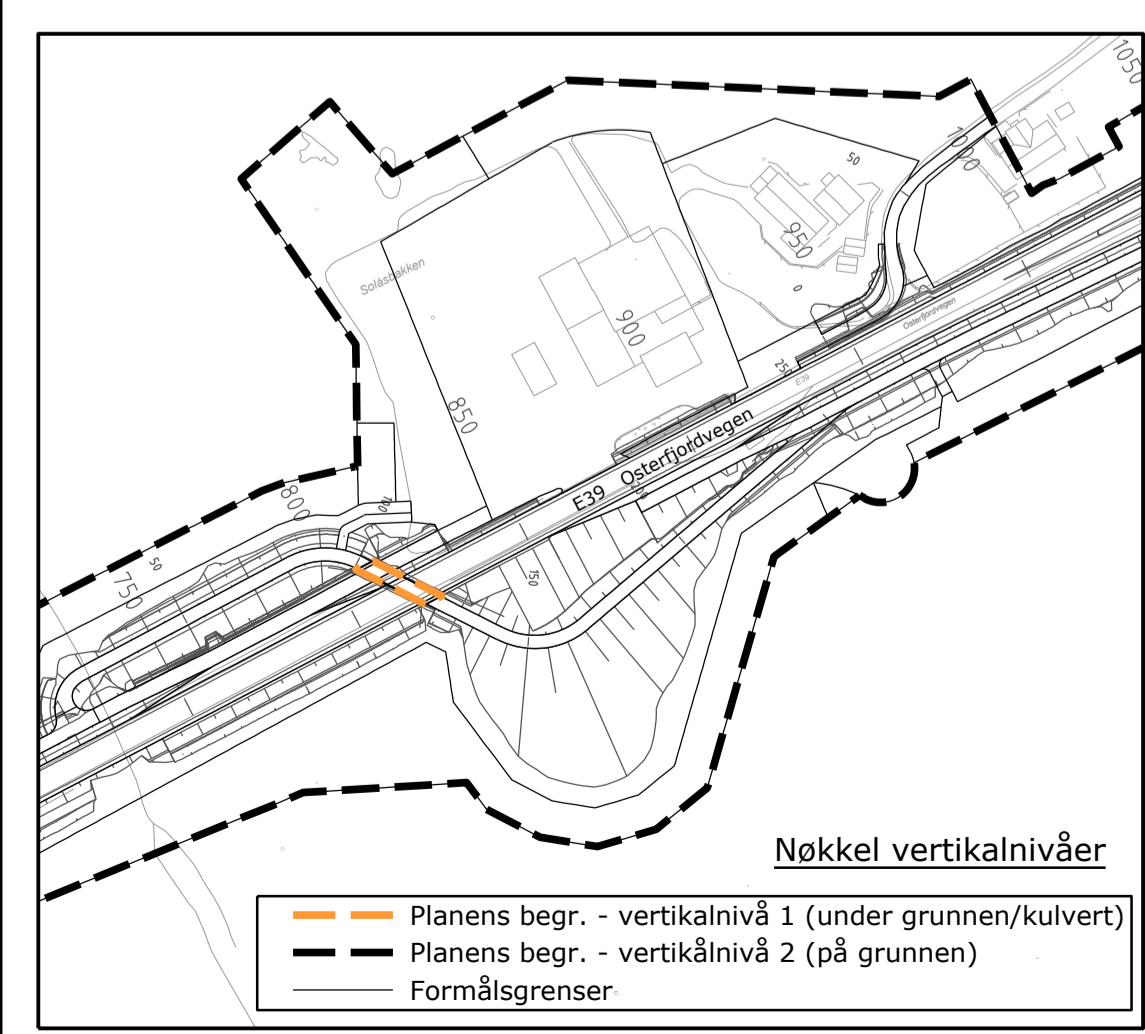

**Reguleringsplan, områderegulering for:**  
if. plan- og byningslovens (pb) kap. 12

**LINDÅS KOMMUNE**  
E39 Vikane - Eikangervåg, gnr. 214, bnr. 201 m.fl.  
Nasjonal arealplan-ID 1263\_201804

**Sakshandsaming i følge plan- og bygningslova**

Saksgang	Dato	Plankart datert	Føresegner datert
Kunngjering om oppstart av planarbeid	15.05.2018		
1. gongs handsaming, vedtak	dd.mm.åå	dd.mm.åå	dd.mm.åå
Offentleg ettersyn, frå - til	dd.mm.åå - dd.mm.åå	dd.mm.åå	dd.mm.åå
2. gongs handsaming, vedtak	dd.mm.åå	dd.mm.åå	dd.mm.åå
Lindås kommunestyre vedtak	dd.mm.åå	dd.mm.åå	dd.mm.åå
Kunngjering vedtatt reguleringsplan	dd.mm.åå	dd.mm.åå	dd.mm.åå

Forstagsstiltar: **Stotens vegvesen**

Utarbeidd av: **RAMBOLL**

Kommunen sitt saksnummer: 181618

Site revisjonsdato plankart: 25.07.19

Det vert stadfesta at plankartet er i samsvar med kommunestyrets vedtak.

Seksjonsleiar