

MERKNADER:
 Forbehold: Det tas forbehold om mulig nedforet himling pga tekniske føringer. Arealer er beregnet ut fra tegning og er oppgitt i hht. NS3940.
 Tekniske forhold i bygningsmessig utførelse kan påvirke arealer og høyder i mindre grad.

Garasjens BYA på 34,9 er ikke medregnet i tabellen nedenfor.

Arealberegninger i hht. NS 3940	Bruksareal BRA i m²		
	Pr etasje	Utvendig bod/garasje	Sum BRA
U. etg. plan	111.0	57.2	168.2
1. etg. plan	105.5	0.0	105.5
SUM :	216.5	57.2	273.7
BYA :	198.0	0.0	198.0

Rev	Dato	Tekst	Tegn.	Kontr.
2	22.02.2019	Tak og vinduer mm	Hilde	
1	16.01.2019	Snudd fall på tak	Hilde	

Dato: 09.01.2019
 Arkitekt: NHB/HR
 Index




Tiltakshaver:
 HR
 Forhandler:
 Paul og Silje Menzie
 Alveparken, 5914 Isdalstø
 Lindås
 Gnr:1 Brnr:1

Type: Oberon A-4
 Prosjekt nr.: 19073




PLAN U ETG. OG 1 ETG.


Målestokk: 1: 100
 Tegnings nr.:
 Index

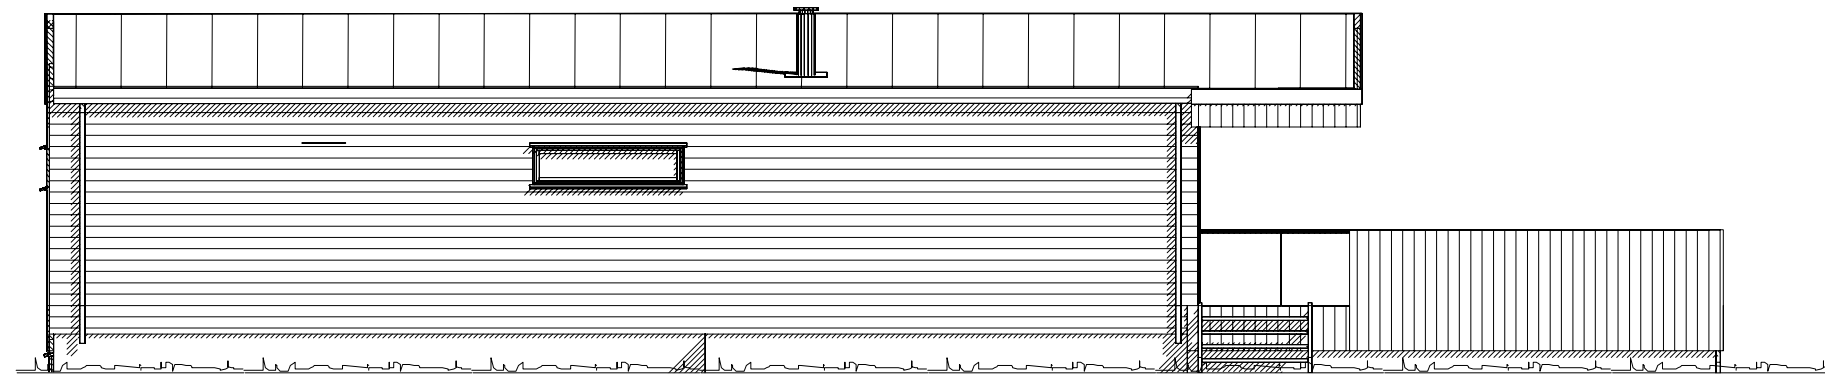


FASADE NORD

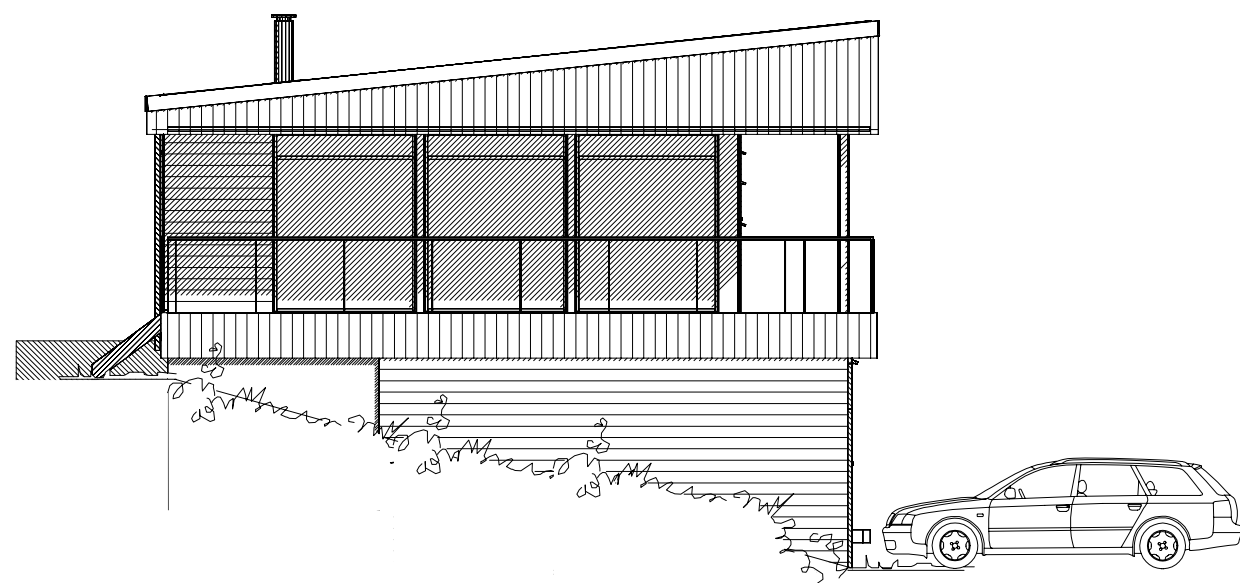

FASADE VEST

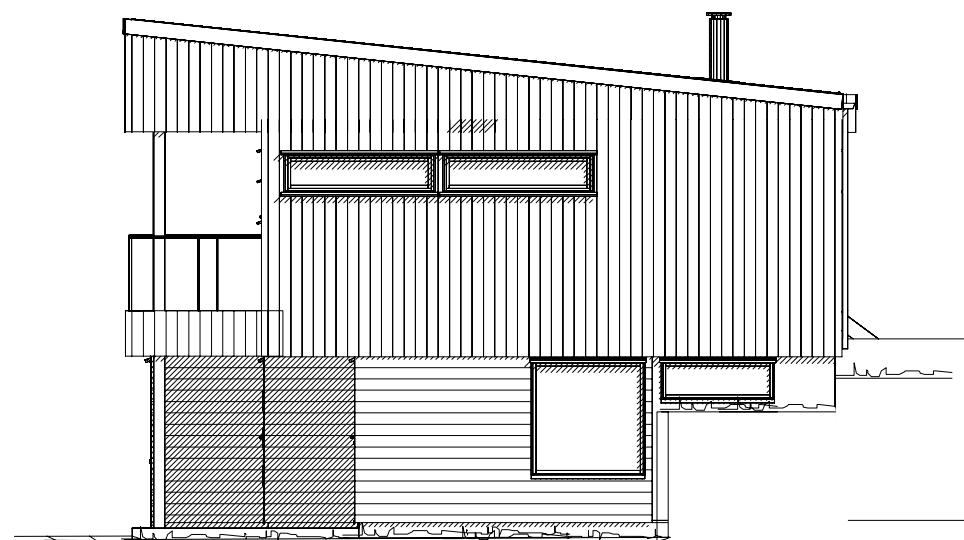

FASADE ØST

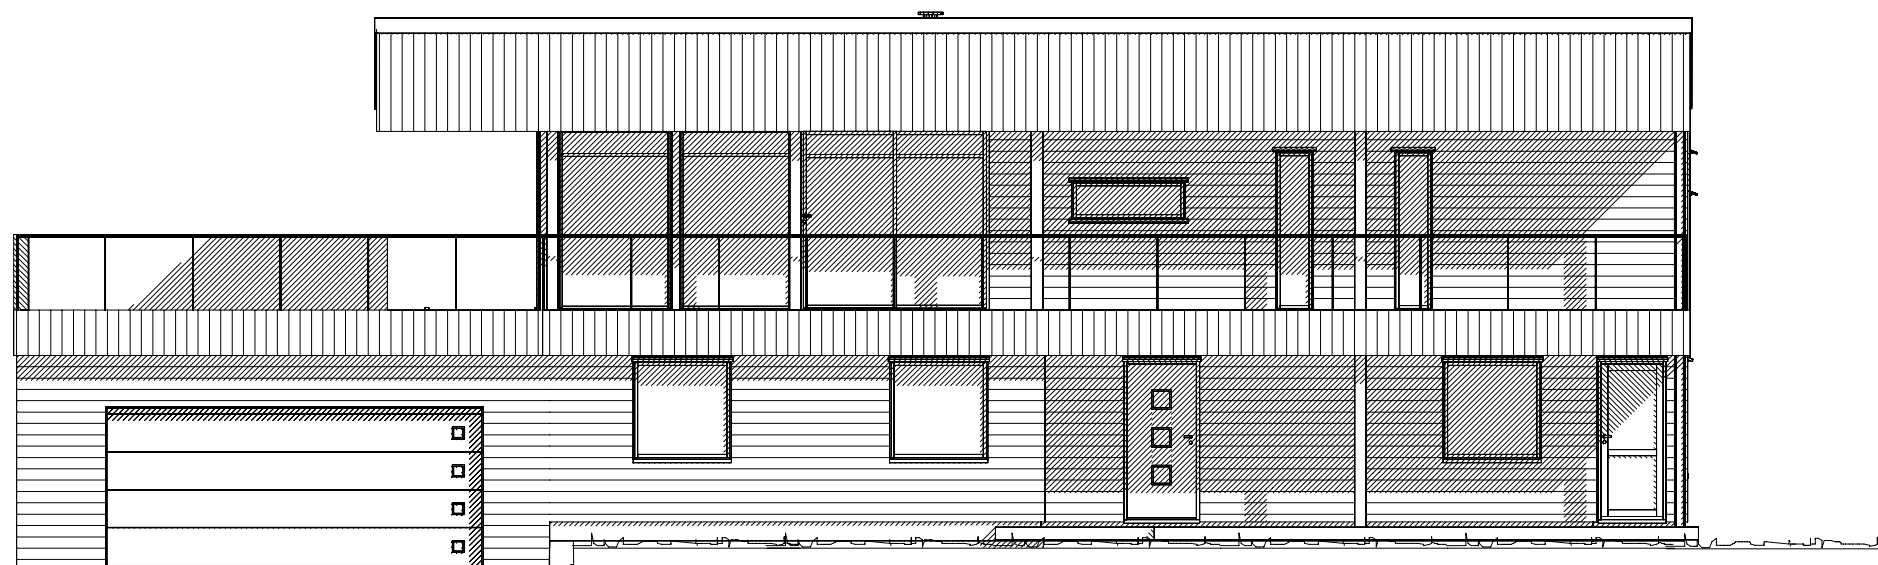

FASADE SØR

MERKNADER:

Forbehold: Det tas forbehold om mulig nedforet himling pga tekniske føringer. Arealer er beregnet ut fra tegning og er oppgitt i hht. NS3940.

Tekniske forhold i bygningsmessig utførelse kan påvirke arealer og høyder i mindre grad.

2	22.02.2019	Tak og vinduer mm		Hilde
1	16.01.2019	Snudd fall på tak		Hilde
Rev	Dato	Tekst	Tegn.	Kontr.

Dato:	Arkitekt:	Index
09.01.2019	NHB/HR	


Tegn.:	
Forhandler:	

Tiltakshaver:	Paul og Silje Menzie Alveparken, 5914 Isdalstø Lindås
Gnr:1	Bnr:1


Type	Prosjekt nr.
Oberon A-4	19073

BOLIGSYSTEM AS
 STIKLESTADVEIEN 3, 7041 TRONDHEIM
 tel.: 73874650, fax.: 73874659, www.nhb.no


FASADER		
Målestokk	Tegnings nr.	Index
1: 100		

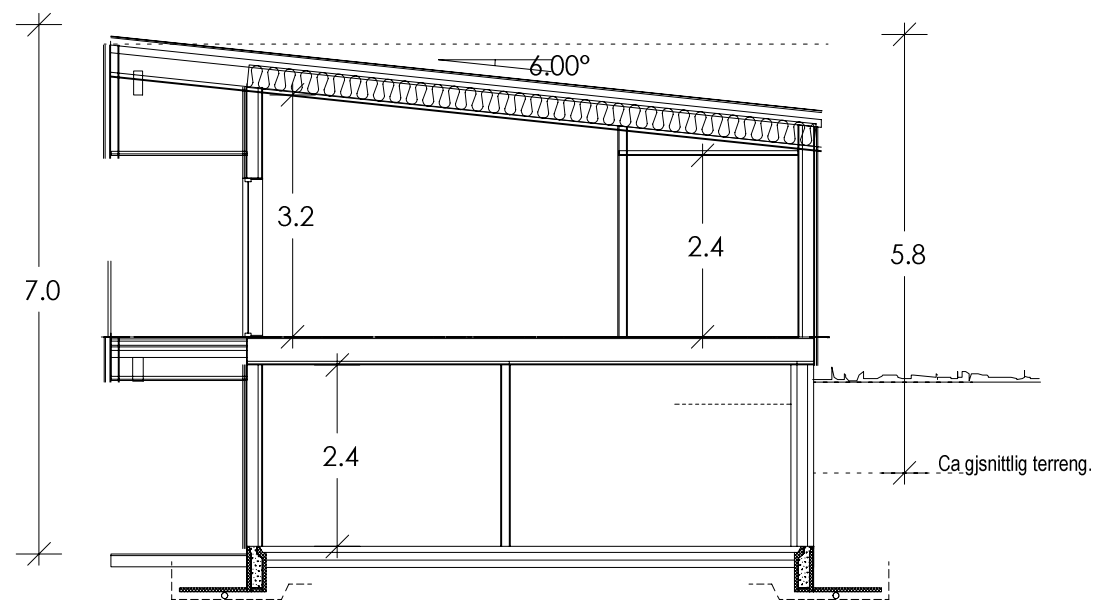

SNITT A-A

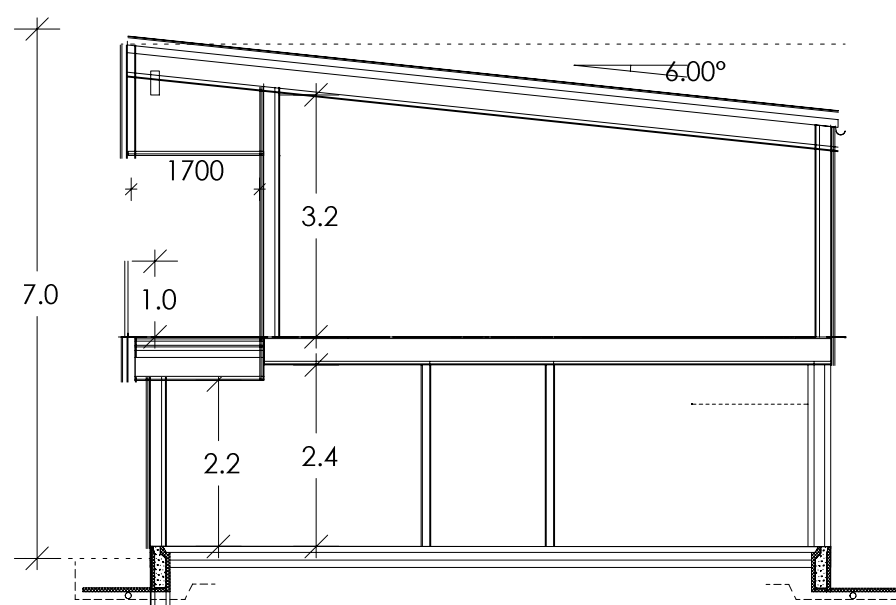

SNITT B-B

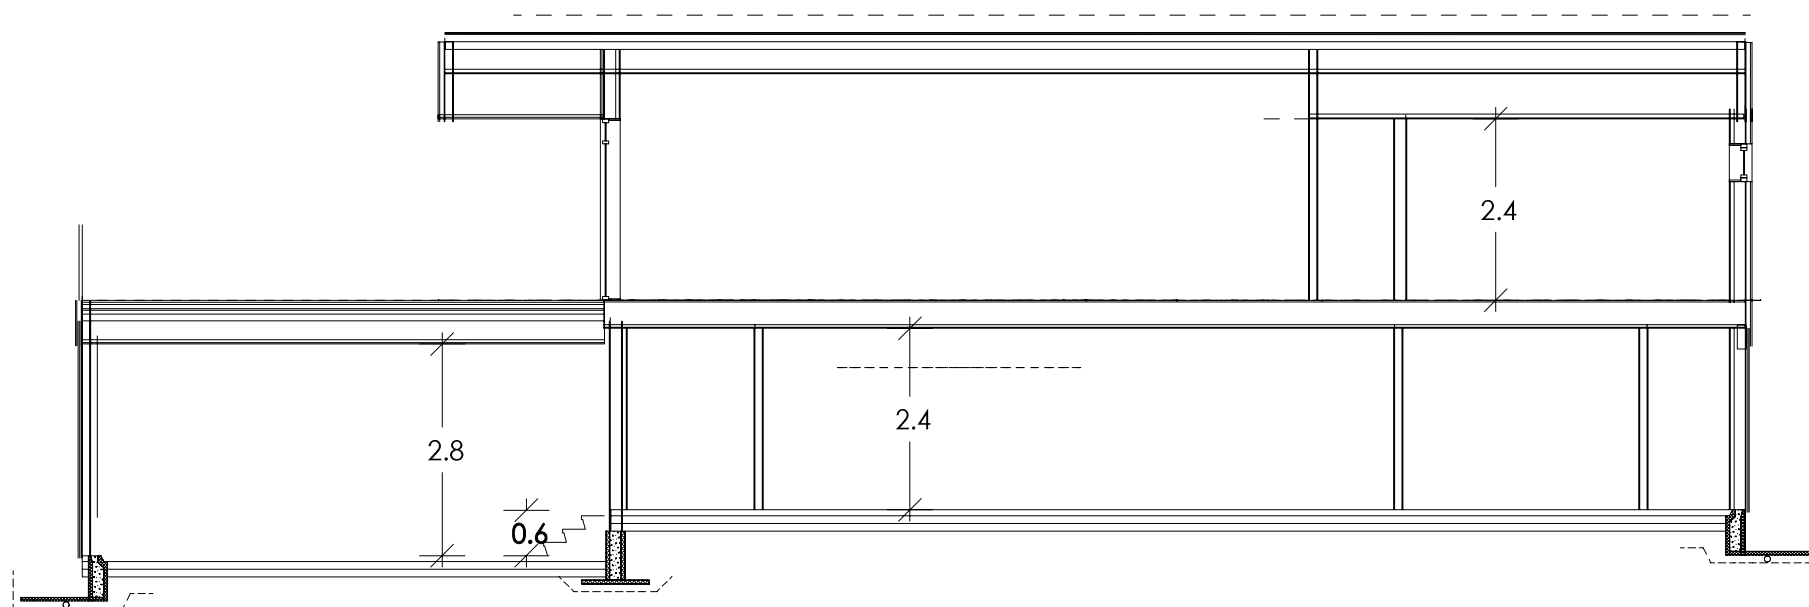

SNITT C-C

MERKNADER:

Forbehold: Det tas forbehold om mulig nedforet himling pga tekniske føringer. Arealer er beregnet ut fra tegning og er oppgitt i hht. NS3940.

Tekniske forhold i bygningsmessig utførelse kan påvirke arealer og høyder i mindre grad.

Rev	Dato	Tekst	Tegn.	Kontr.
2	22.02.2019	Tak og vinduer mm		Hilde
1	16.01.2019	Snudd fall på tak		Hilde

Dato:	Arkitekt:	Index
09.01.2019	NHB/HR	


Tegn.:	
Forhandler:	

Tiltakshaver:
Paul og Silje Menzie Alveparken, 5914 Isdalstø Lindås
Gnr:1 Bnr:1

Type	Prosjekt nr.
Oberon A-4	19073


 BOLIGSYSTEM AS
 STIKLESTADVEIEN 3, 7041 TRONDHEIM
 tel.: 73874650, fax.: 73874659, www.nhb.no

SNITT		
Målestokk	Tegnings nr.	Index
1: 100		

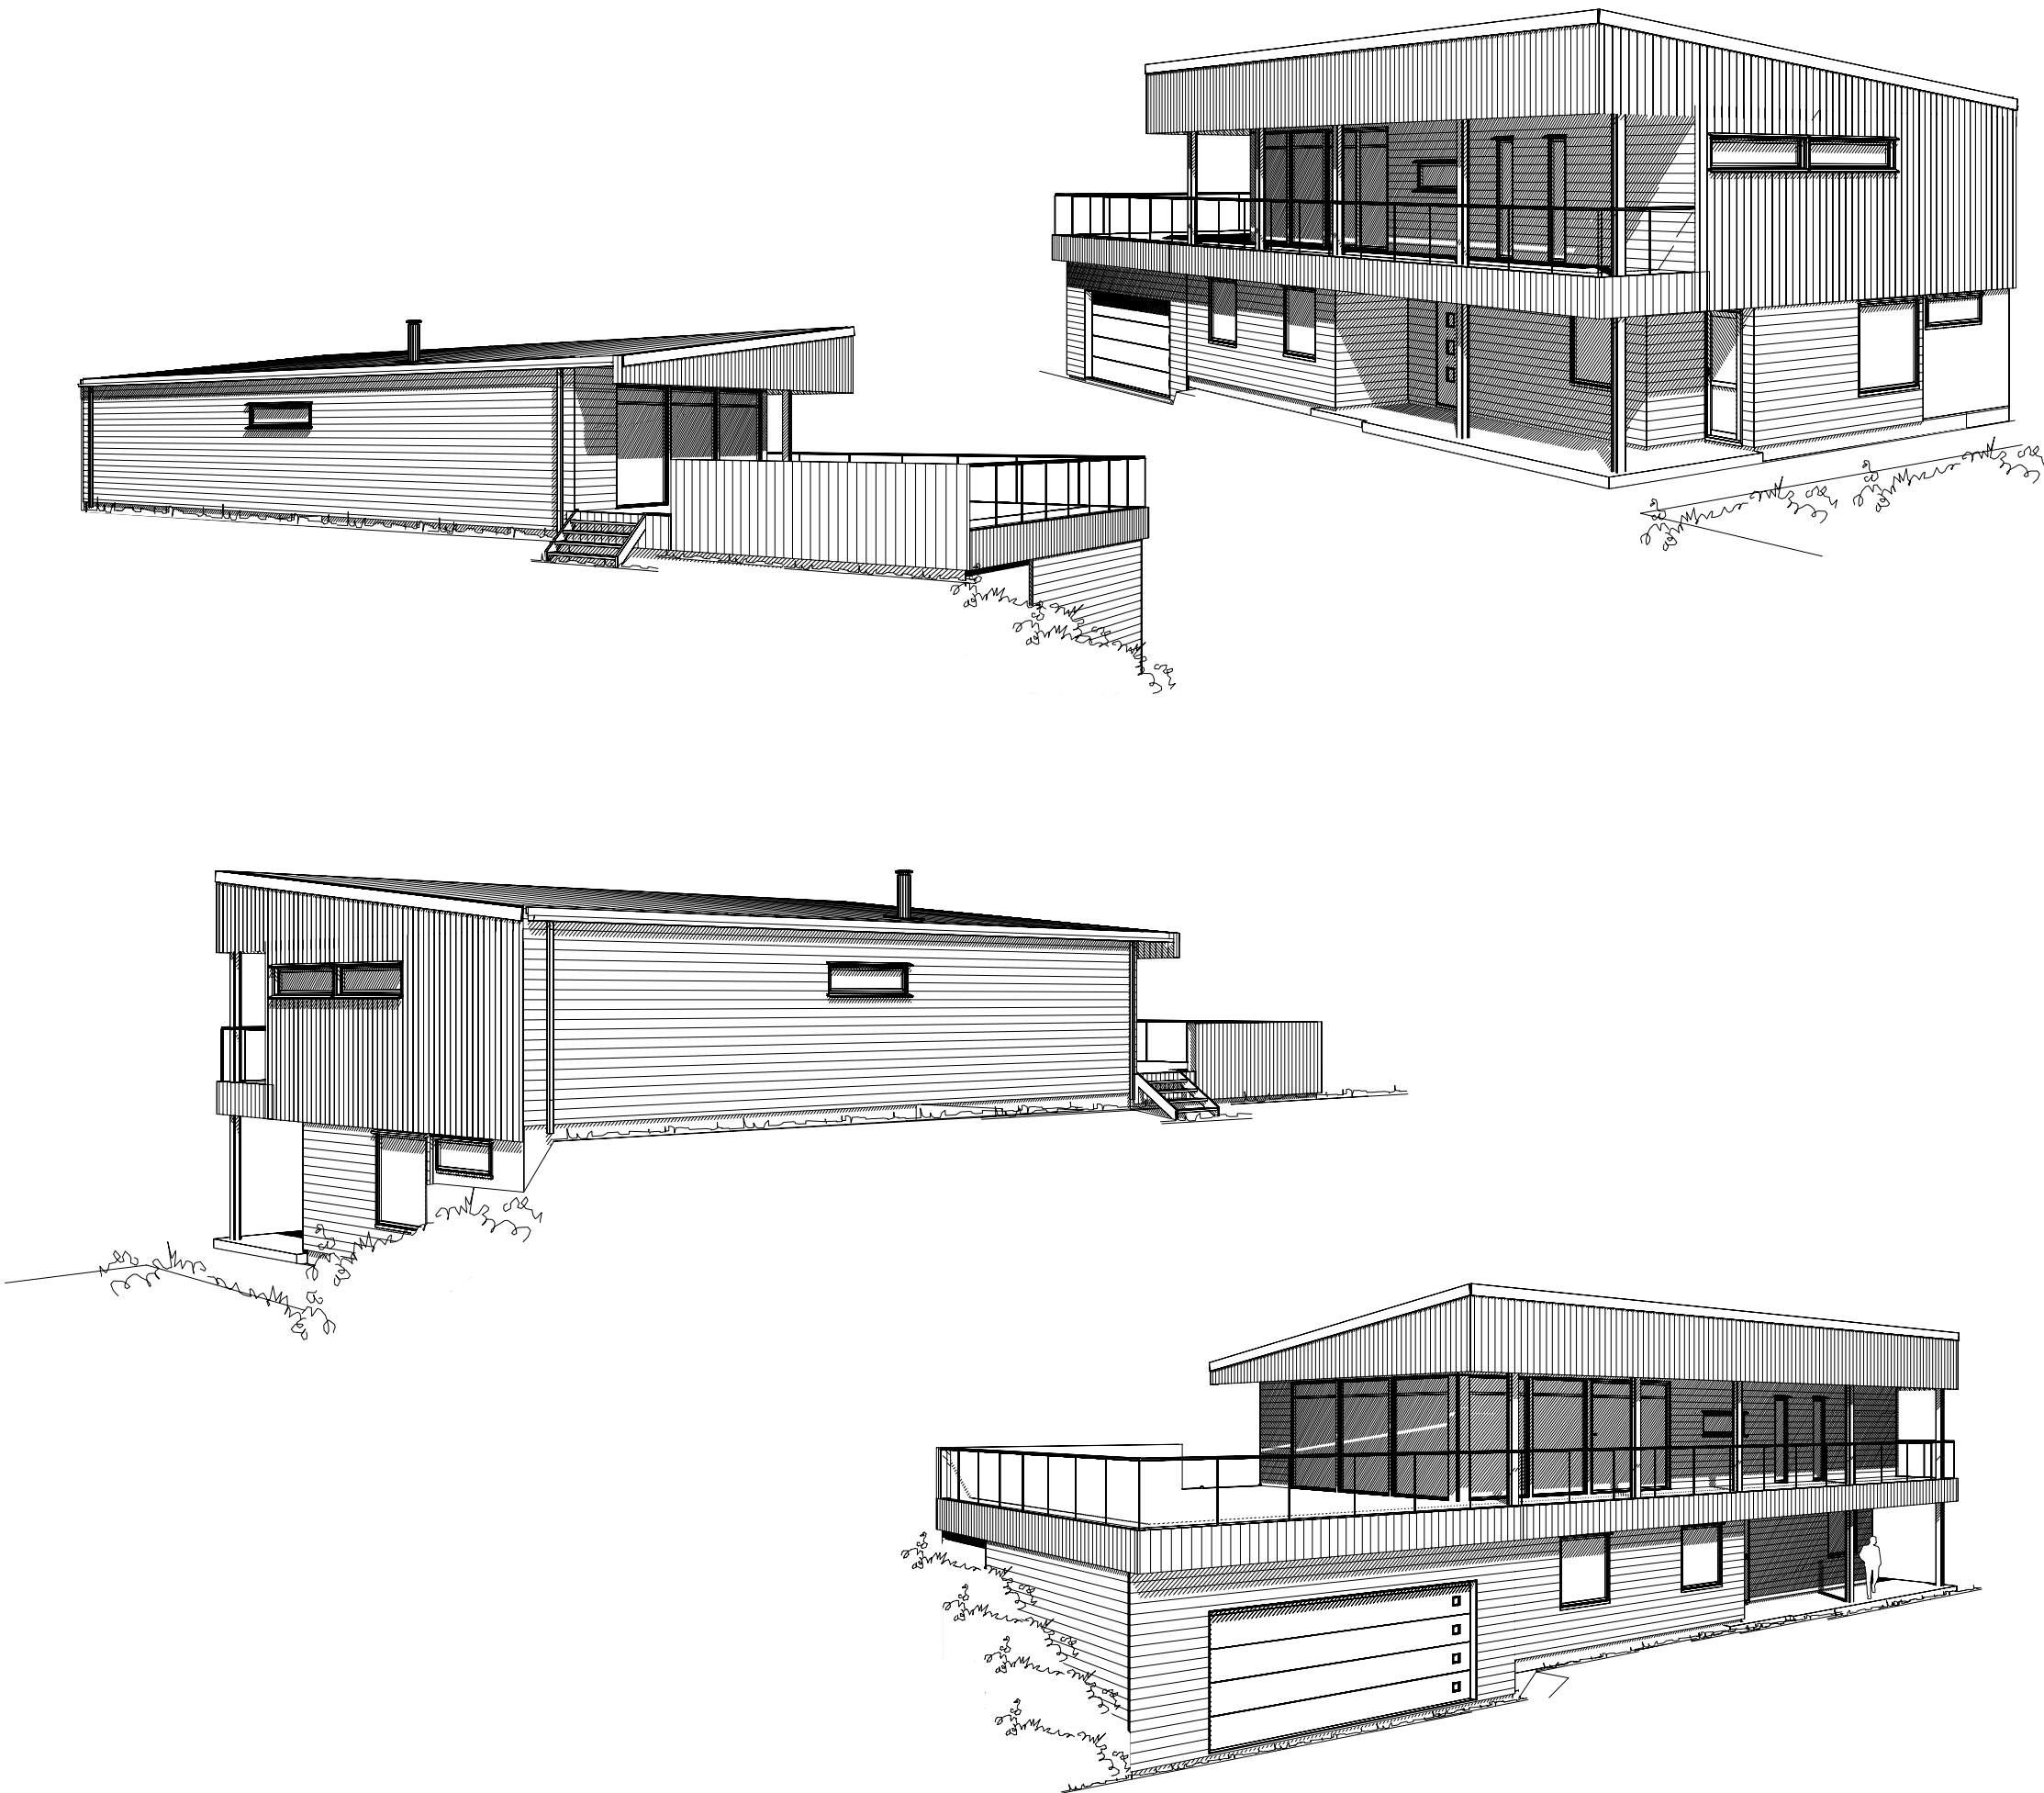

MERKNADER:

Forbehold: Det tas forbehold om mulig nedforet himling pga tekniske føringer. Arealer er beregnet ut fra tegning og er oppgitt i hht. NS3940.

Tekniske forhold i bygningsmessig utførelse kan påvirke arealer og høyder i mindre grad.

2	22.02.2019	Tak og vinduer mm	Hilde
1	16.01.2019	Snudd fall på tak	Hilde

Rev	Dato	Tekst	Tegn.	Kontr.
-----	------	-------	-------	--------

Dato:	Arkitekt:	Index
09.01.2019	NHB/HR	


Tegn.:	
Forhandler:	

Tiltakshaver:
Paul og Silje Menzie Alveparken, 5914 Isdalstø Lindås
Gnr:1 Bnr:1

Type	Prosjekt nr.
Oberon A-4	19073


 BOLIGSYSTEM AS
 STIKLESTADVEIEN 3, 7041 TRONDHEIM
 tel.: 73874650, fax.: 73874659, www.nhb.no

PERSPEKTIV		
Målestokk	Tegnings nr.	Index
1:		

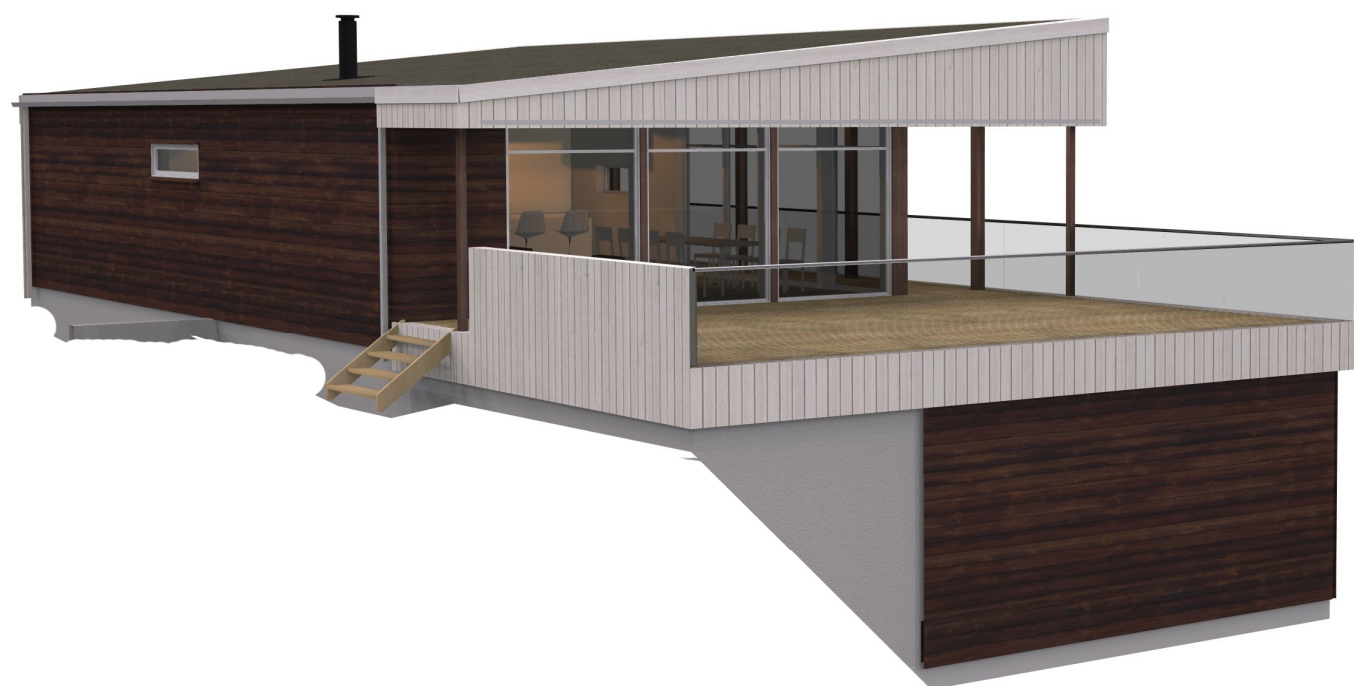

MERKNADER:

Forbehold: Det tas forbehold om mulig nedforet himling pga tekniske føringer. Arealer er beregnet ut fra tegning og er oppgitt i hht. NS3940.

Tekniske forhold i bygningsmessig utførelse kan påvirke arealer og høyder i mindre grad.

1	16.01.2019	Snudd fall på tak	Hilde
Rev	Dato	Tekst	Tegn. Kontr.

Dato:	Arkitekt:	Index
09.01.2019	NHB/HR	

Tegn.:	Hilde	
Forhandler:		

Tiltakshaver:	Paul og Silje Menzie Alveparken, 5914 Isdalstø Lindås	
Gnr:1	Bnr:1	

Type	Prosjekt nr.
Oberon A-4	19073


 BOLIGSYSTEM AS
 STIKLESTADVEIEN 3, 7041 TRONDHEIM
 tel.: 73874650, fax.: 73874659, www.nhb.no

Perspektiv		
Målestokk	Tegnings nr.	Index
1:		