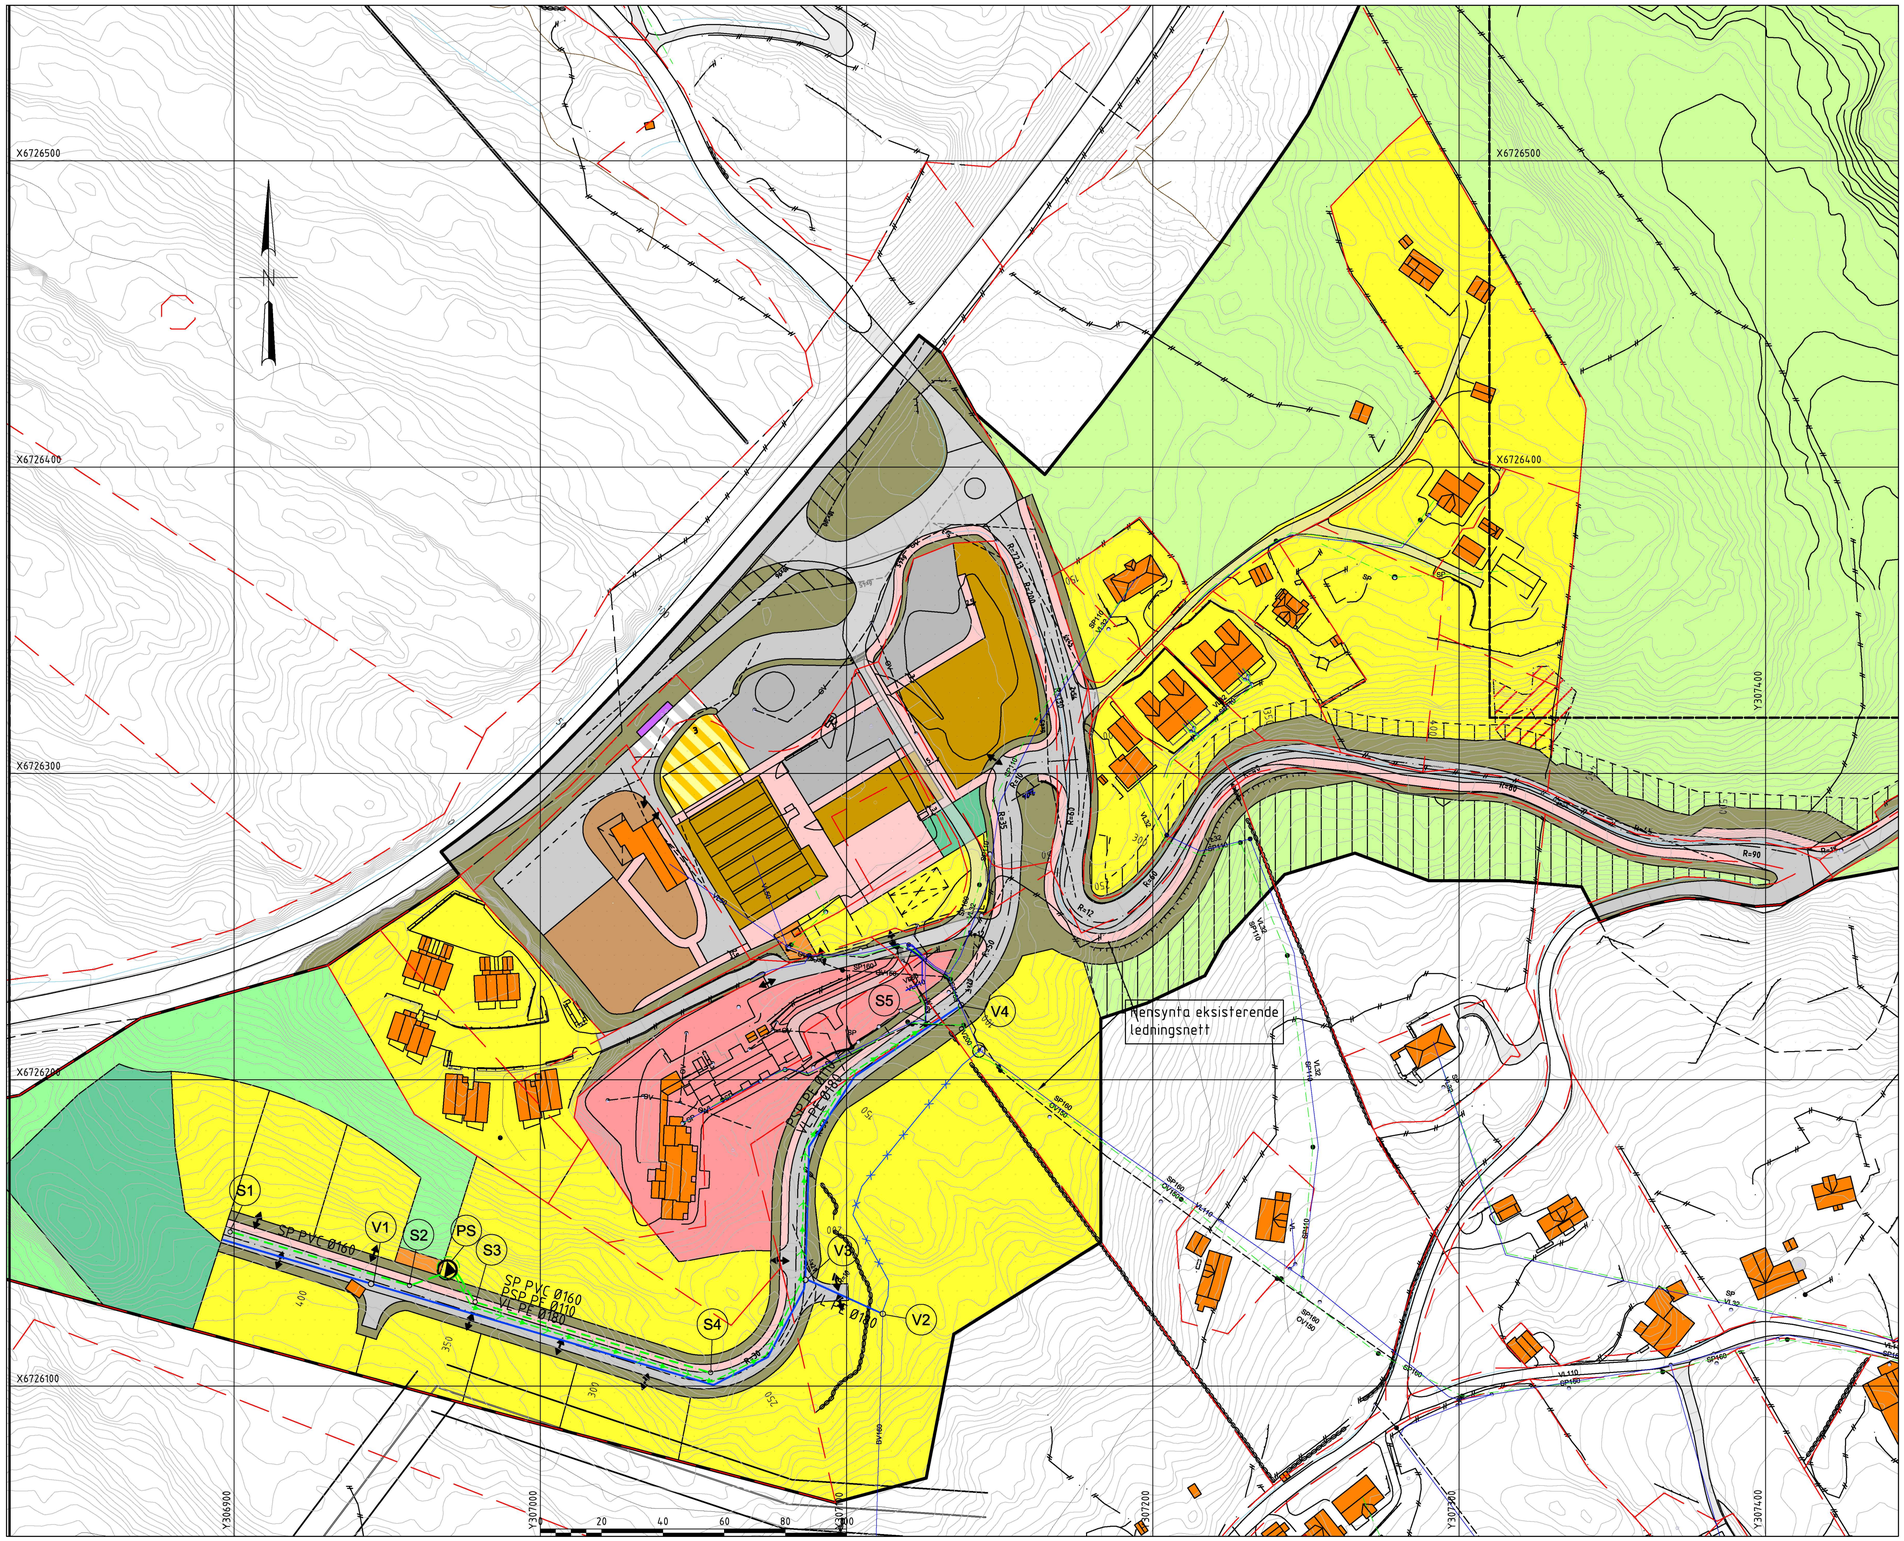

Ledninger — Eksisterende — Prosjektert

- Vannledning (VL)
- Spillvannsledning (SP)
- Pumpeledning Spillvann(PSP)

Rev.	Beskrivelse	Dato	Tegn.	Kontr.	Godkj.
01	Diverse justeringer på tegning etter kommentar fra Lindås kommune	13.09.2019	TEE		

Lindås Kommune
VA-rammeplan

Fag: RIVA — Format: A1

Dato: 11.04.2019

Prinsippløsning VA

Format/Målestokk: 1:1000 (A1)

Multiconsult
www.multiconsult.no

Status: Foreløpig — Konstr./Tegnet: TEE — Kontrollert: TEE — Godkjent: TOÅ

Oppdragsnr.: 10204642 — Tegningsnr.: GH100 — Rev.: 01

Tegningsnr.: GH100 — Rev.:

O:\10120\A\10204642-01\10204642-01-03 ARBEIDSOMRÅDE\10204642-01-RIVA\10204642-04 TEGNINGER\rev_GH.dwg, Layout: GH100, Plottet av: tee, Dato: 2019.09.13 kl. 13:21