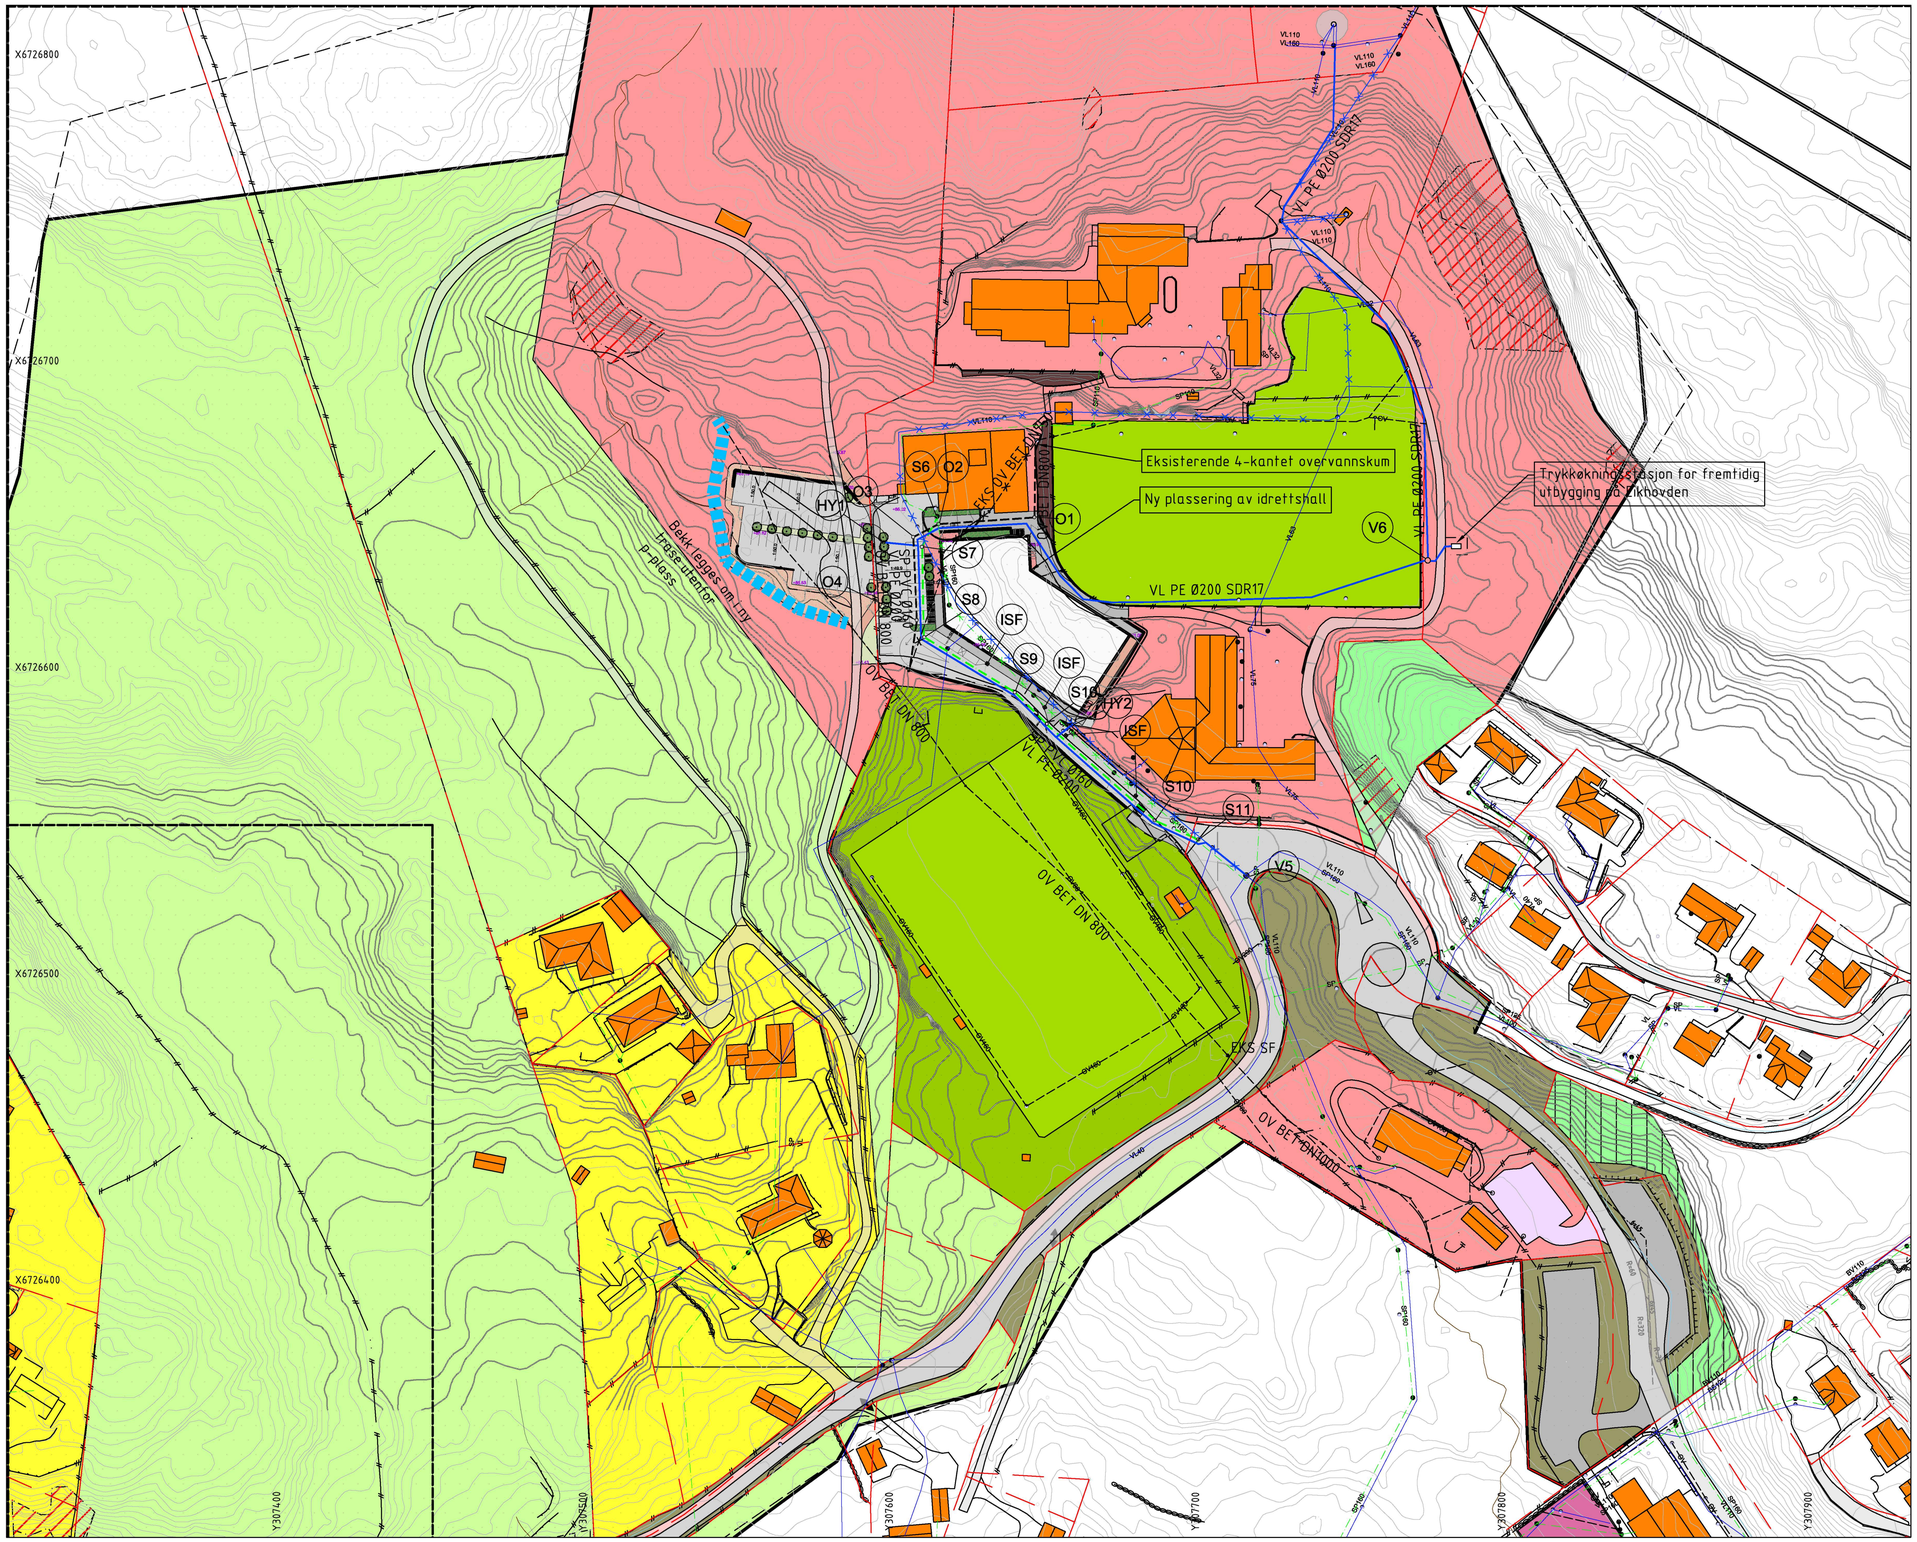

Ledninger	Eksisterende	Prosjektert
Vannledning (VL)		
Spillvannsledning (SP)		
Omlagt plastrer bekkeløp (utenfor p-plass)		

Tegningsnr.	Rev.
GH101	011

Rev.	Beskrivelse	Dato	Tegn.	Kontr.	Godkj.
01	Diverse justeringer etter kommentar fra Lindås Komune	13.09.2019	TEE		

Lindås Kommune
VA-rammeplan

Prinsippløsning VA

Fag: RIVA | Format: A1
Dato: 11.04.2019
Format/Målestokk: 1:1000 (A1)

Multiconsult
www.multiconsult.no

Status: Foreløpig | Konstr./Tegnet: TEE | Kontrollert: TEE | Godkjent: TOÅ
Oppdragsnr.: 10204642 | Tegningsnr.: GH101 | Rev.: 01