


Tiltakshaver:			
Andreas Søraa			
Tegning:			
PLAN ,SNITT og Fasader			
Dato: 14.08.2014	Konstr./Tegnet av: ET	Målestokk: 1:100	Tegn nr: 101
Rev: 00.00.0000	Gnr/Bnr: 00/00	Kommune: Lindås	
Kåls & Sønn Byggevarehandel AS			
Sauvågen 83, 5915 Hjelmås			
Tlf 56353370, Faks 56353481			

Fasade ry


Vedlegg E 2

Plot Sør

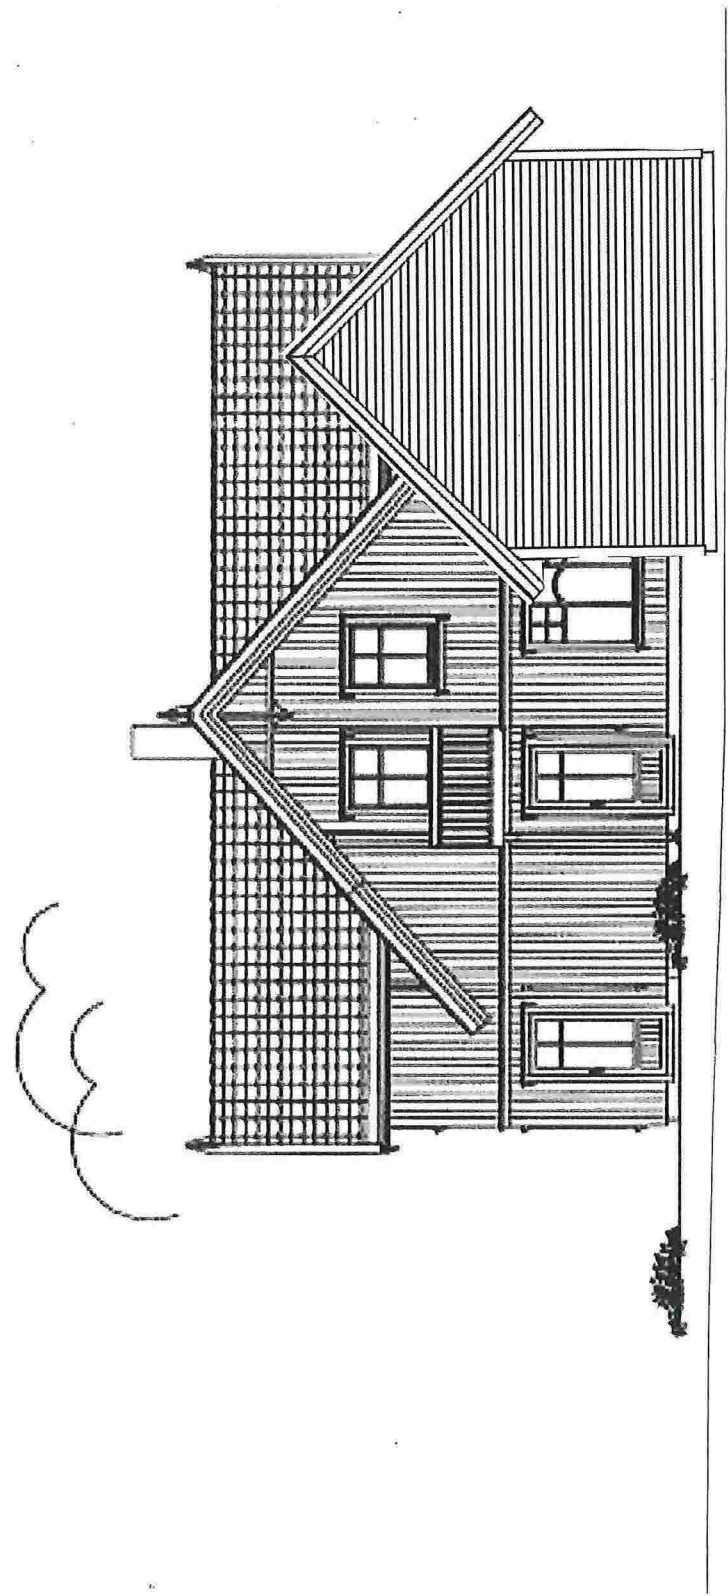


Fasade in E3


Mot Øst

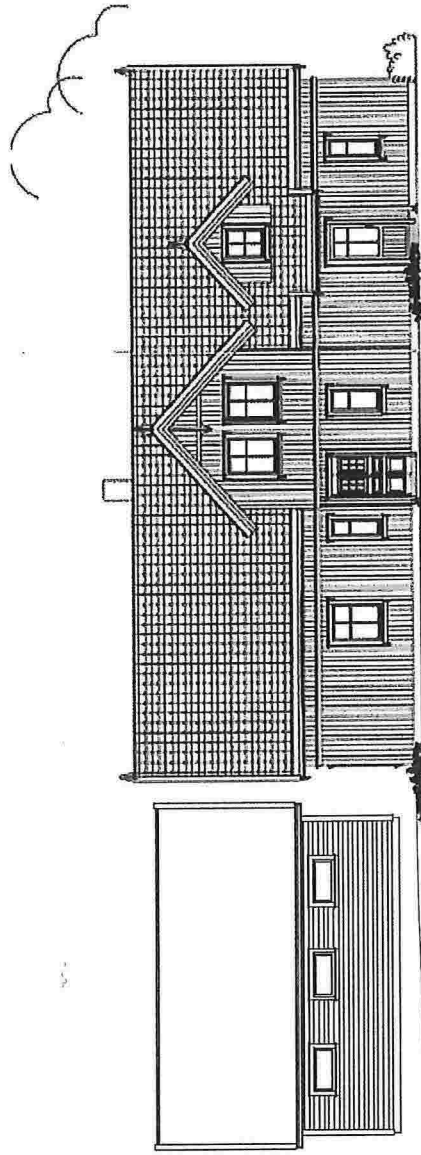

34

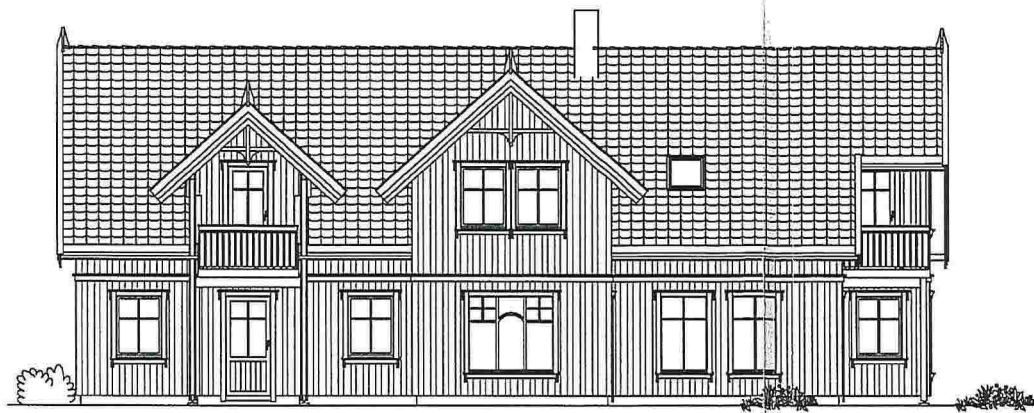

FASADE 1

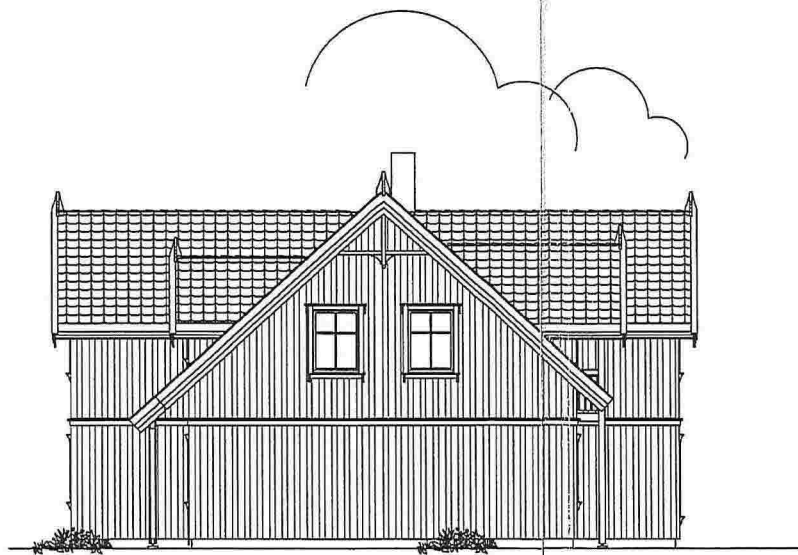

FASADE 2

Fasade 1 og 2
Andreas Søraa
Målestokk 1:100
Dato: 12.10.2007 Rev:10.11.2008
Byggeplass: Eknes, 5993 Østerelvdet
Gnr: 238 Bnr: 80
Kålds & Sønn Byggevarehandel AS
5915 Hjelmsås
Tlf: 56353370 Fax: 56353481

53





FASADE 3



FASADE 4


Fasade 3 og 4
Andreas Særaa
Målestokk 1:100
Dato: 12.10.2007 Rev:10.11.2008
Byggeplass: Eknes, 5993 Osterelidet
Gnr. 238 Bnr. 80
K&L&S & Sønn Byggevarehandel AS
5915 Hjeltnæs
Tlf: 56353370 Fax: 56353481

73

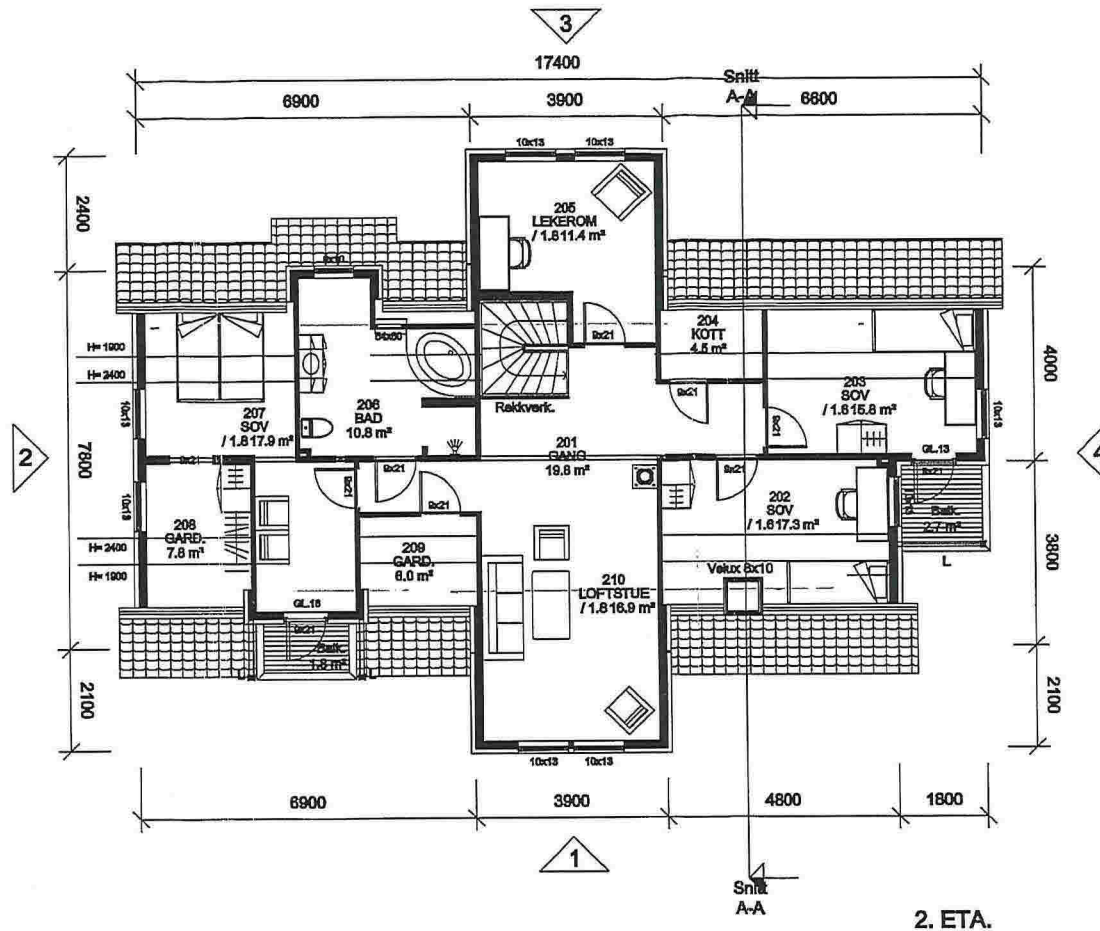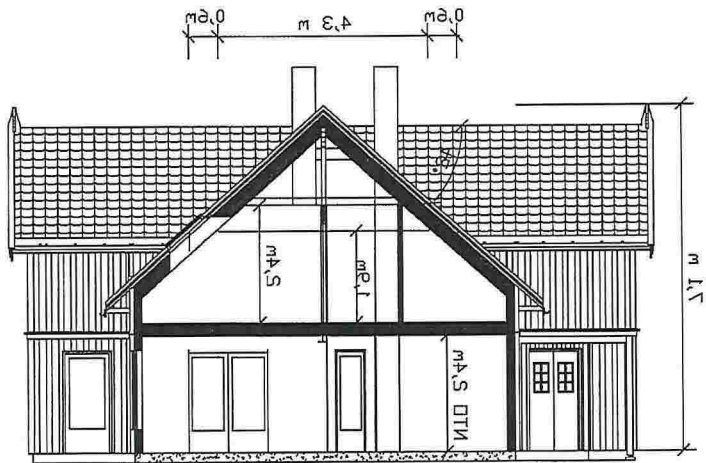

Plantekning Loft og snitttegning
 Andreas Søraa
 Målestokk 1:100
 Dato 12.10.2007 Rev
 Byggeplass: Eknes, 5993 Østerøidet
 Gnr. 238 Bnr. 80
 K&S & Sønn Byggevarehandel AS
 5915 Hjelmås
 Tlf: 56353370 Fax: 56353481

36

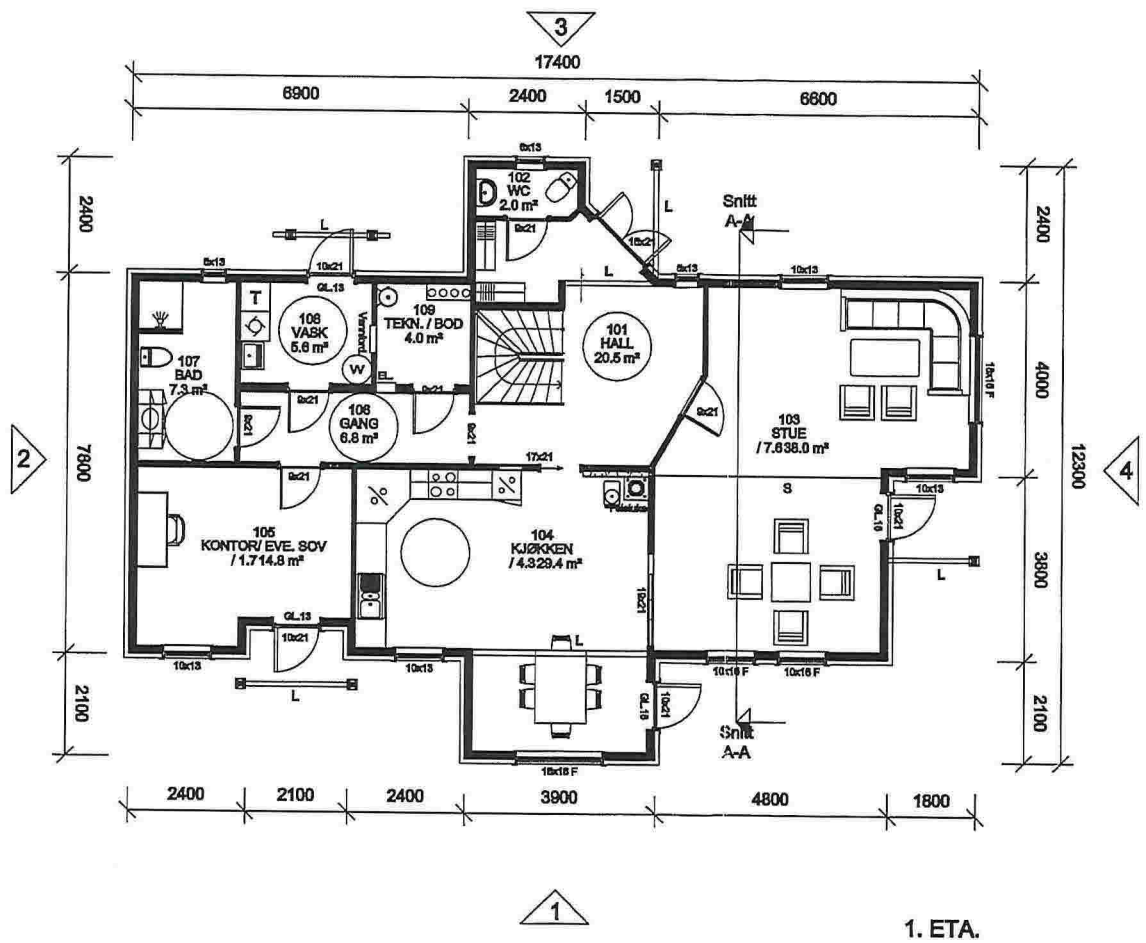

Plantekning Hovedetasje	
Andreas Særaa	
Målestokk 1:100	
Dato: 12.10.2007 Rev:10.11.2008	
Byggeplass: Eknes, 5993 Østereldet	
Gnr. 238 Bnr. 80	
K&L&S & Sønn Byggevarehandel AS	
5915 Hjeltnås	
Tlf: 56353370 Fax: 56353481	
BRA i etg:	133,2 m ²
BRA loft:	114,4 m ²
Sum BRA:	=247,6 m ²
BYA:	158 m ²