


Fasade mot nord

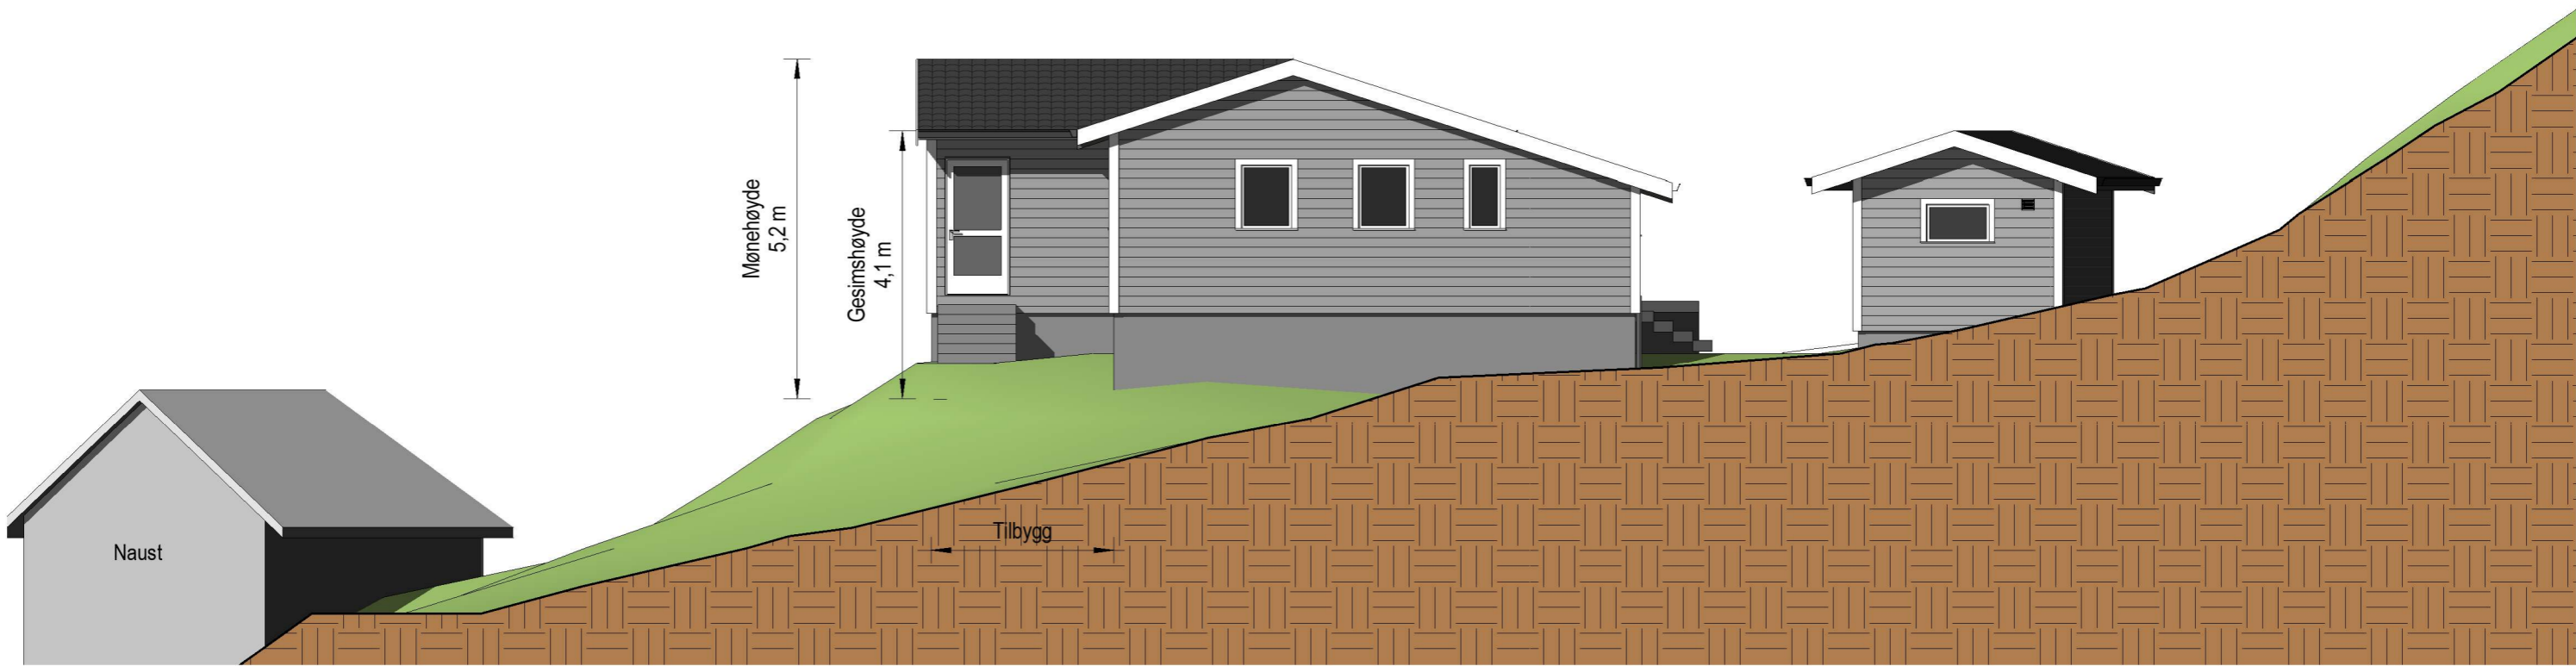

Fasade mot vest

Tilbygg til hytte

Gnr 83 Bnr 2, Spjøtøyvegen 371  
Lindås kommune  
P.nr. 1707

Arkitekt Mette Kyed Thorson

Fasader, nord og vest

SØKNAD OM FERDIGATTEST  
Anne-Mari og Rune Lien  
Plytten 22, 5265 Ytre Arna

Sivilarkitekt MNAL Medlem av Arkitektbedriftene Org.nr 987 788 682  
Kvalen 16, N-5955 Lindås Tlf +47 901 48 834 mktho@online.no

Mål 1 : 100 / A3

Tegn.nr A321

Rev H

Dato 9.9.2019