

Målestokk 1:100


A
01

REVISJONER	
DD/MM/YY	Merknader
1 26/03/19	Søknads tegninger
2	SR
3	
4	...
5	

Tilakshaver: Stein Raunehaug
 Tegnet av Stian Raunehaug
 Tilbygg og garasje Kvassnesvegen 83
 BYA: 194 m²
 BRA: 261 m²

G.nr./b.nr.
 188/48
 Lindås
 kommune

Plan 1
BRA: 123 m²

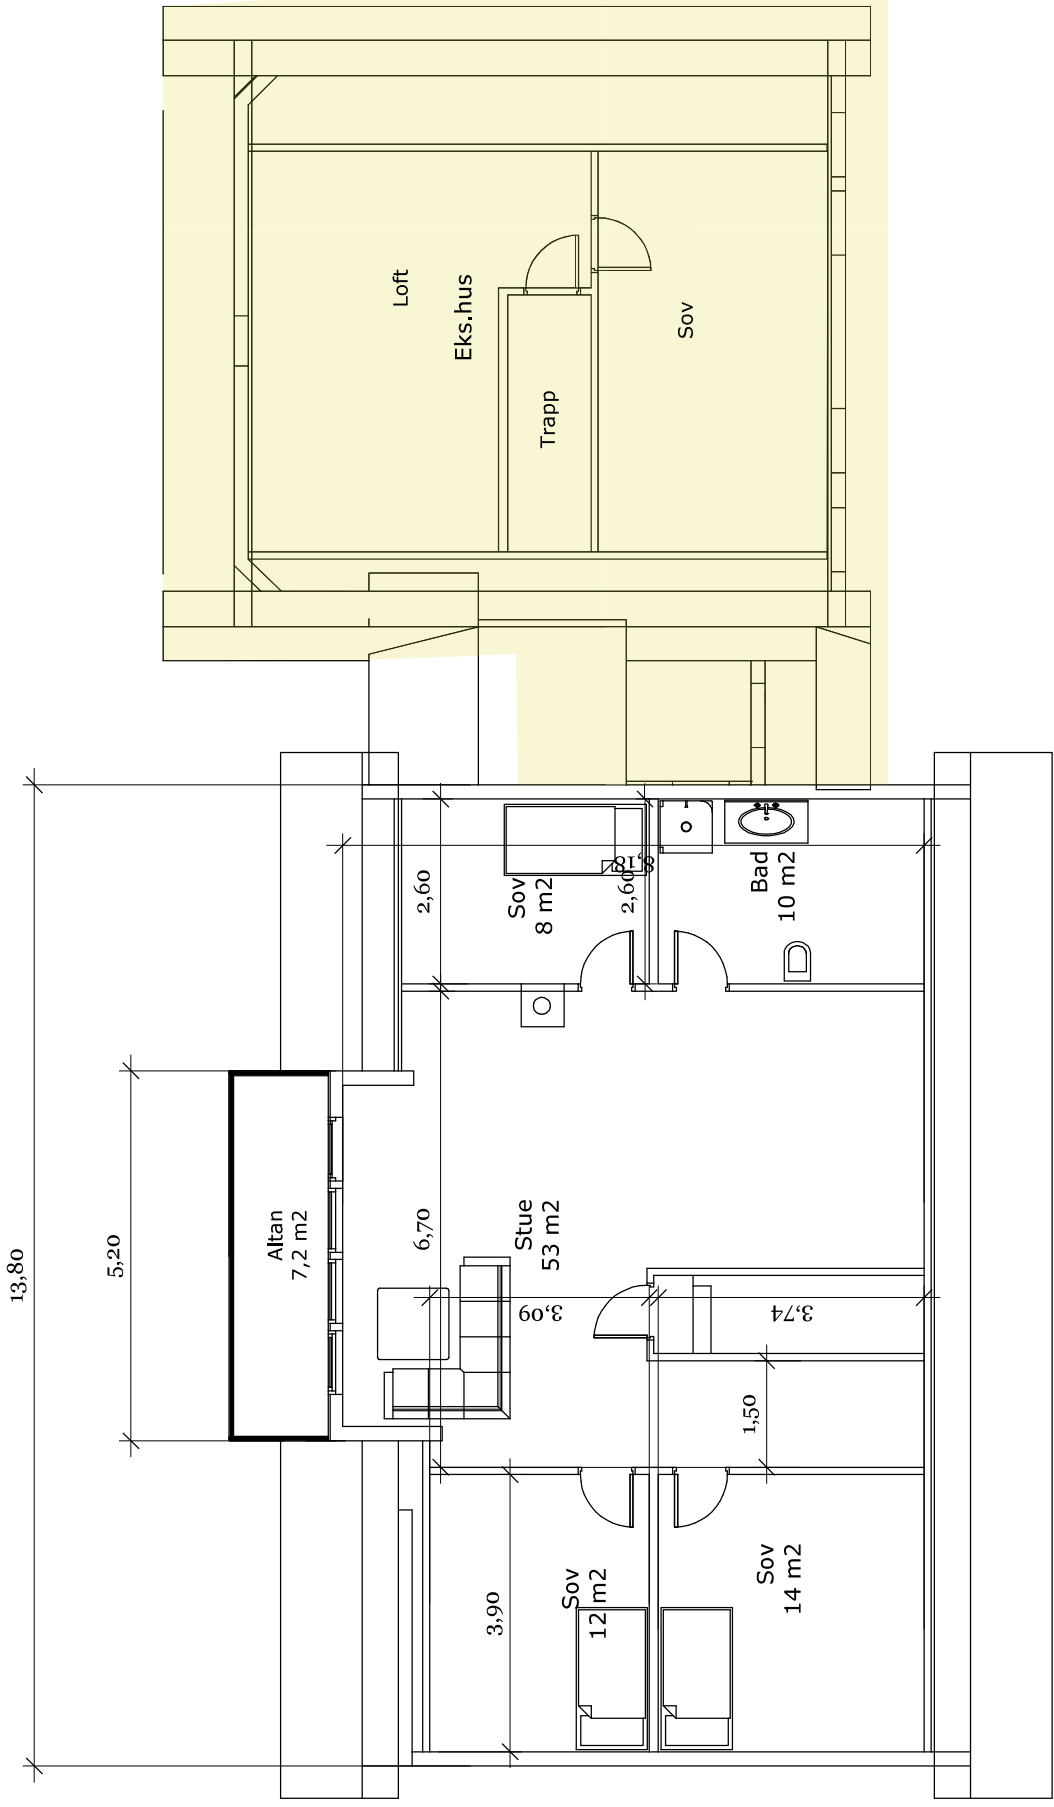

A
02

Målestokk 1:100

REVISJONER	
DD/MM/YY	Merknader
1 26/03/19	Søknads tegninger
2	SR
3	
4	...
5	

G.nr./b.nr
188/48
Lindås
kommune

Tilakshaver: Stein Raunehaug
Tegnet av Stian Raunehaug

Tilbygg og garasje Kvassnesvegen 83
BYA: 194 m²
BRA: 261 m²

Plan 2
BRA: 75 m²