


Eksisterende hus

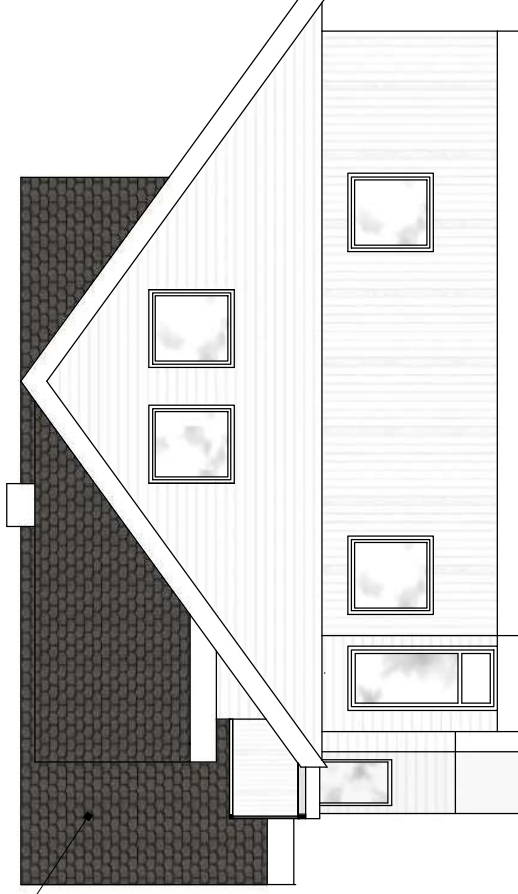


Målestokk 1:100

<b>Fasade Øst eksisterende og tilbygg</b>		G.nr./ b.nr 188/48 Lindås kommune		Tilakshaver: Stein Raunehaug Tegnet av Stian Raunehaug Tilbygg og garasje Kvassnesvegen 83 BYA: 194 m2 BRA: 261 m2		REVISJONER	
1	DD/MM/YY	26/03/19	Søknadstegninger	2	Merknader	SR	
2				3			
3				4			
4				5			

10

A

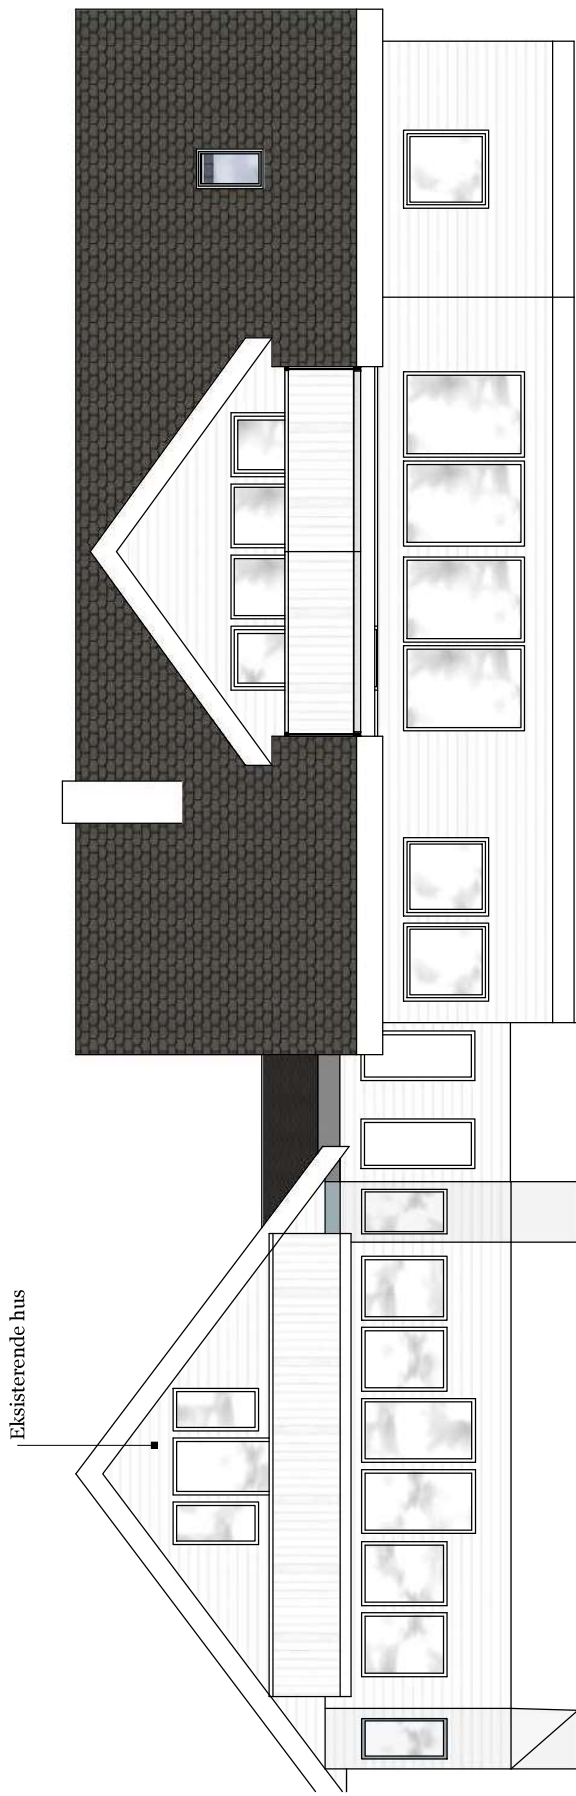

Målestokk 1:100


<p>G.nr./ b.nr 188/48 Lindås kommune</p>		<p>Tilakshaver: Stein Raunehaug Tegnet av Stian Raunehaug</p>	
<p>Tilbygg og garasje Kvassnesvegen 83 BYA: 194 m<sup>2</sup> BRA: 261 m<sup>2</sup></p>		<p>REVISJONER</p>	
1	DD/MM/YY 26/03/19	Søknads tegninger	Merknader SR
2			
3			
4			
5			

**Fasade Sør eksisterende og tilbygg**

11

A

Eksisterende hus

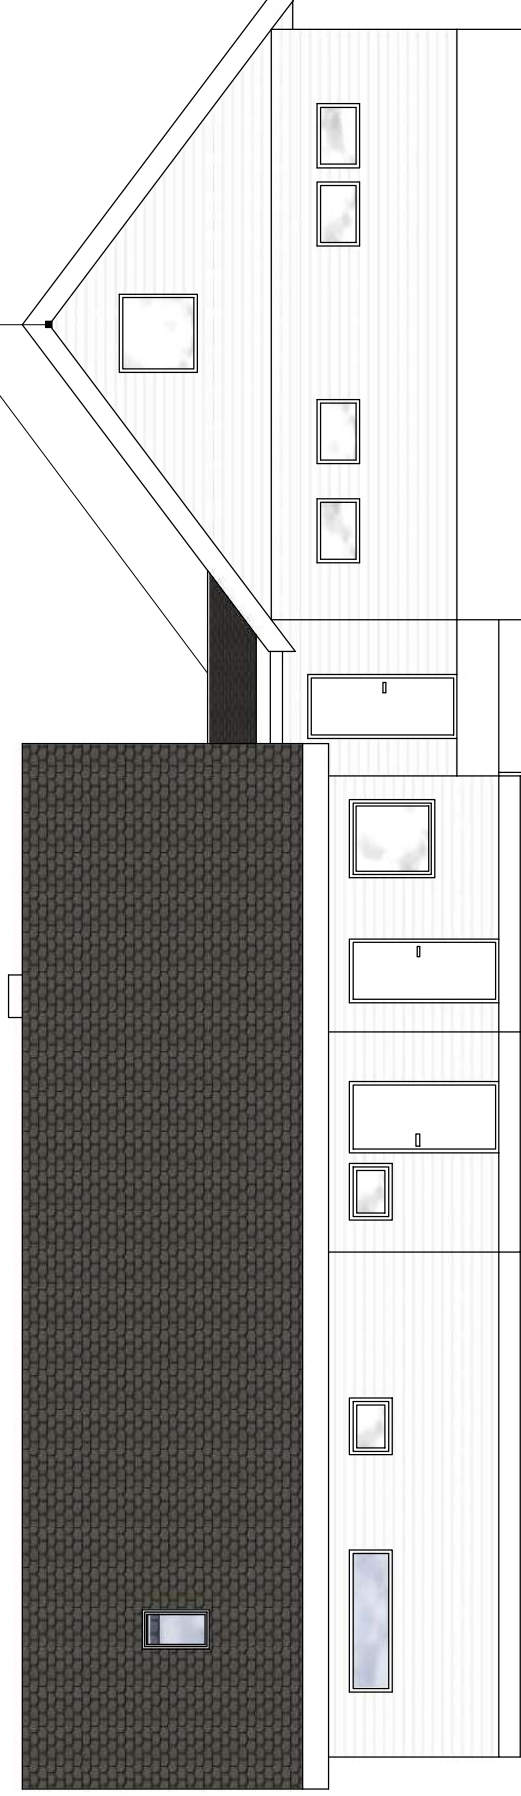


Målestokk 1:100

<b>Fasade Nord eksisterende og tilbygg</b>		G.nr./ b.nr 188/48 Lindås kommune		Tilakshaver: Stein Raunehaug Tegnet av Stian Raunehaug	
		Tilbygg og garasje Kvasnesvegen 83 BYA: 194 m <sup>2</sup> BRA: 261 m <sup>2</sup>			
				REVISJONER	
	DD/MM/YY	Søknadsstegninger	Merknader		
1	26/03/19		SR		
2					
3					
4	--/--/--	...			
5	--/--/--				

12

A

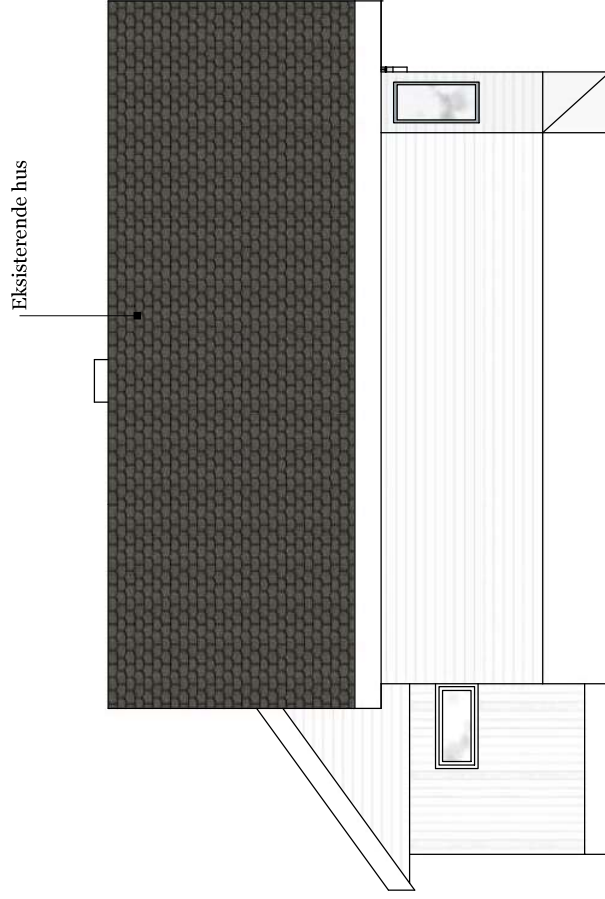

Målestokk 1:200

<b>Fasade Vest eksisterende og tilbygg</b>		<b>REVISJONER</b>		
		DD/MM/YY	Merknader	
G.nr./b.nr 188/48 Lindås kommune	Tilakshaver: Stein Raunehaug Tegnet av Stian Raunehaug Tilbygg og garasje Kvassnesvegen 83 BYA: 194 m <sup>2</sup> BRA: 261 m <sup>2</sup>	1	Søknads tegninger	SR
		2		
		3		
		4	...	
		5	...	

13

A