

SØKNAD OM AVKØYRSLE FRÅ KOMMUNEVEG

Arbeida på eigedomen kan ikkje settast i gang før løyve frå kommunen er gjeve.

Tiltakshavar STEIN RAUNEHAUG	Tif.
Ansvarleg søker/utførande KÅLÅS BYGG AS	Tif. 56 35 33 70
Byggeplassadresse KVASSNESVEGEN 83	Gnr./bnr 188/48
Vegstrekning ————— 1 —————	Stad KNARVIK
Tiltaket ligg i område med reguleringsplan <input type="checkbox"/> Nei <input type="checkbox"/> (Søknaden vert handsama hjå Teknisk drift). Ja <input checked="" type="checkbox"/> Namn på planen: FELTIC Woyseleinn Knarvik (Søknaden vert handsama hjå Byggesak).	

Søknad om avkøyrslø

<input type="checkbox"/> Ny avkøyrslø	<input type="checkbox"/> Bustadeiningar antall.....stk 1
<input type="checkbox"/> Utvida bruk av eksisterande avkøyrslø	<input type="checkbox"/> Hytte antall stk
<input checked="" type="checkbox"/> Flytting av eksisterande avkøyrslø	<input type="checkbox"/> Industri/Næring
<input type="checkbox"/> Stenging	<input type="checkbox"/> Driftsavkøyrslø
<input type="checkbox"/> Anna føremål.....	<input type="checkbox"/> Andre

Vedlegg

- Det vert vist til vedlagt kart/skisse i målestokk 1:500, med påteikna målsett tiltak, som viser avkøyrslø. **VEDLAGT ER OG FORHÅNDSUTTÅLE**

Signatur

Eg er kjend med at vanlege fristar for handsaming ikkje gjeld før løyve til avkøyring er avklart.

Dato: 26/5-19	Tiltakshavar 
----------------------	---

Søknad motteke i Teknisk drift, Dato

- Uttale Søknad godkjent Søknad avslått

Merknader/vilkår

- Sikta ut frå avkøyrslø skal vere slik at busker, tre o.l. ikkje skal vere til hinder for sikta. Terreng eller plantar må ikkje kome høgare enn 0,5m over vegbana.
- Der avkøyrslø er til hinder for overvatn i vegggrøft, skal det leggst ned min. 200mm dretnsrør. Røret skal vere køyresterkt og leggst slik at vegggrøft ikkje vert skada og at grøftvatn får fritt avløp. Støypekantar o.l som kan skade snøryddeutstyr skal ikkje byggast nærare offentleg veg enn 1m.
- Det skal ikkje førast overvatn ut i offentleg veg. På den første meter frå vegkanten skal det vere eit fall frå offentleg veg på 3cm.
- Vedlikehald av dretnsrør og frisktfelt skal til eikvar tid haldast vedlike av tiltakshavar.
- Svingradius frå avkøyrslø skal i vegkant være min. 3,5m, på begge sider av avkøyrslø.
- Avkøyrslø skal verte plassert som vist i søknaden
- Avkøyrslø skal verte plassert som vist i detaljskisse på baksida av dette arket.
- Det skal være mogeleg å snu på eigen grunn.
-

Ansvarleg for drift av kommunale vegar Dato..... sign.



SØKNAD OM DISPENSASJON FRÅ BYGGEGRENSE

Arbeida på eigedomen kan ikkje settast i gang før løyve frå kommunen er gjeve.

Tiltakshavar	STEIN RAUNEHAUG	Tlf.	
Ansvarleg søker/utførende	KALÅG BYGG AS	Tlf.	56353370
Byggeplassadresse	KVASSNESVEGEN 83	Gnr./bnr	188/48
Vegstrekning	KVASSNESVEGEN	Stad	KNARVIK
Tiltaket ligg i område med reguleringsplan <input type="checkbox"/> Nei <input type="checkbox"/> (Søknaden vert handsama hjå Teknisk drift). Ja <input checked="" type="checkbox"/> Namn på planen: FELT C <i>Indstøring</i> <i>Kvassnes</i> (Søknaden vert handsama hjå Byggesak).			

Søknad om dispensasjon frå byggegrensa langs kommunal veg.

- Det vert søkt om dispensasjon frå byggegrense som er 15 m frå midt kommunal veg.
- Det vert søkt om dispensasjon frå byggegrense som er ___ m frå vegkant på regulert veg
- Vedlagt følgjer grunngeving for særleg grunn i samsvar med PBL§7.
- Naboar er varsla om at det er søkt om dispensasjon.
- Vedlagt følgjer vedlagt kart/skisse i målestokk 1:500, med påteikna målsett tiltak, som viser avkøyrslse.

Kva tiltak dispensasjonen gjeld (garasje, tilbygg m.v.).	TILBYGG + GARASJE ..
Minste avstand frå planlagt bygg - til nabogrense mot veg	1 m
Minste avstand frå planlagt bygg - til midt kommunal veg	10,5 + 11,5 m

Signatur

Eg er kjend med at vanlege fristar for handsaming ikkje gjeld før løyve til avkøyring er avklart.

Dato: 26/5-19	Tiltakshavar
---------------	--------------

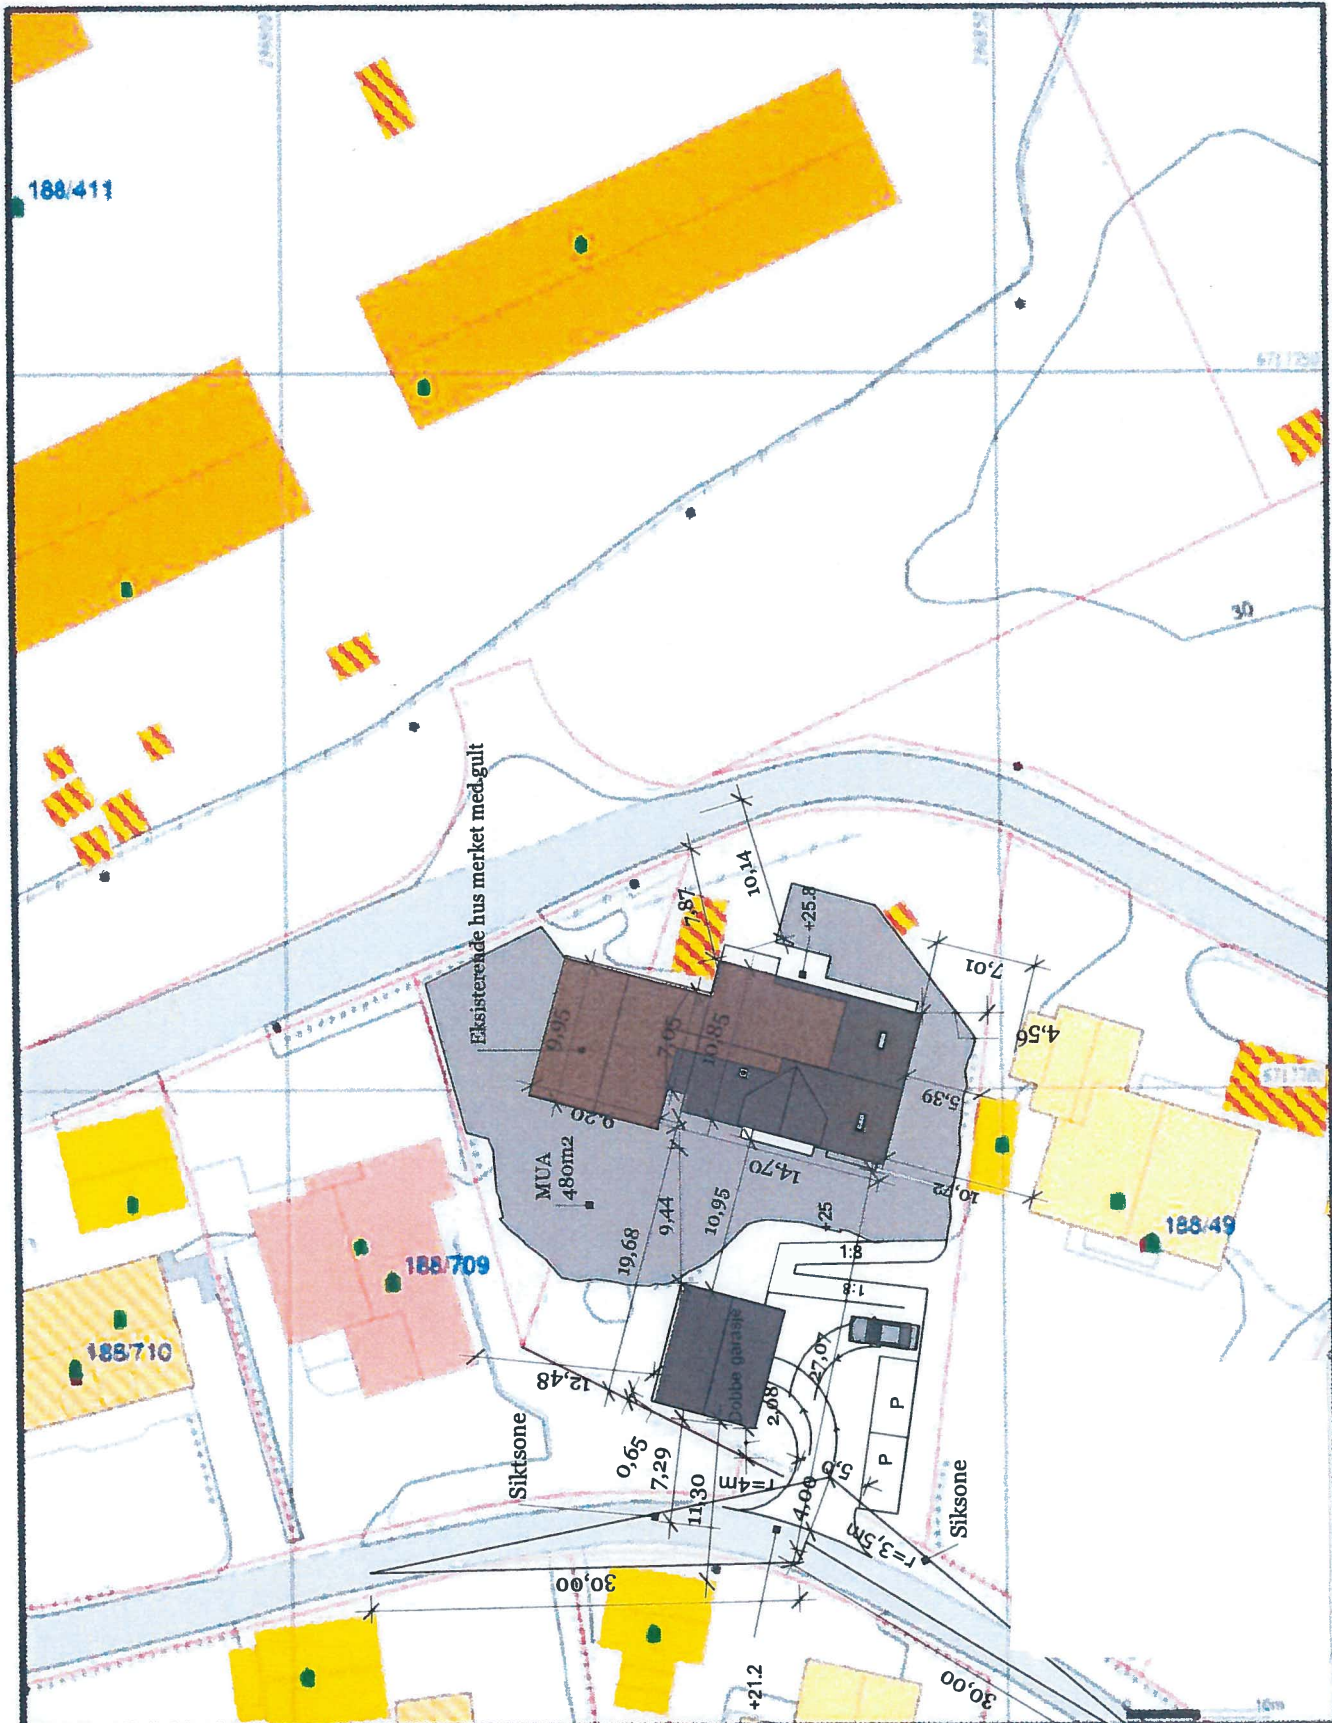
Søknad motteke i Teknisk drift, Dato

- Uttale Søknad godkjent Søknad avslått

Merknader/vilkår



- Det skal være mogeleg å snu på eige grunn.
- Plassering av tiltaket må ikkje hindre sikt for andre trafikktilhøve på staden.
- Tiltaket må plasserast slik at krav til sikt for eigen avkøyring vert teke vare på.
- Tiltaket må plasserast _____ m frå ledningstracè.
- Tiltaket må plasserast _____ m frå midt kommunal veg.
- Anna:

Lindås Kommune, Teknisk drift Dato.....sign.



- Målti kontur
- Regulerte fester
- Udfæstede grænser
- Forudsagte grænser
- Kommunalt areal
- Byg
- Nautil og ledninger
- Vindspejls
- Stens konstrukter
- Ifjættedekket
- Grønneplaner
- Indevneteg
- Andet teg

Beliggenhed og højder må opfattes som orienterende

	<p>Lindås kommune Geodata avdeling</p>	
<p>Målestokk 1:500</p>		
<p>Dato: 2018.09.24</p>	<p>Gnr 188 bnr 48 og 381 09</p>	<p>Arkiv A 00</p>



Kålås Bygg AS
Torvhusmyrane 2
5913 EIKANGERVÅG

Referanser:
Dykkar:
Vår: 19/1077 - 19/13061

Saksbehandlar:
Irene Wilhelmsen
Irene.Wilhelmsen@lindas.kommune.no

Dato:
25.04.2019

Svar - Vurdering / uttale om ny avkjørsle - gbnr. 188/48 og 188/381 Gjervik ytre

Saka gjeld vurdering/uttale om ny avkjørsle for gbnr. 188/48 og 188/381 til kommunal veg.

Saksutgreiing:

I samband med påbygg til bustadhus i Knarvik er det bede om uttale i forkant av søknad om ny avkjørsle. Det ligg føre ein godkjent, men gammal reguleringsplan, 568860, frå 1995. Denne syner at det er regulert gangveg på eit kort strekk i området der avkjørsla vil komme.

Vurdering:

I spørsmålet om kor gangvegen startar, er dette dårlig dokumentert. Planen er ikkje i målestokk og den er ikkje digitalisert. Konklusjonen til vegavdelinga vert difor at gangvegen startar der skiltet om gangveg er plassert. Vedlegg 1 syner kor skiltet er plassert.

Avkjørsla vert difor liggjande akkurat i grensa for kor gangvegen startar.

I spørsmålet kring svingradius mot gangveg, kan denne tilpassast terrenget så lenge det ikkje fører til at sikta vert hindra. Om radiusen i retning gangvegen er 3,5 eller 4 m spelar liten rolle så lenge det er fri sikt mot gangveg.

Uttale:

kommune ved vegavdelinga vurderer det til at avkjøringsløyve slik situasjonsplan viser, kan bli gitt. Eit slikt løyve vil ved søknad bli gitt med heimel i veglova §§ 40 til 43.

Vilkår som i dette tilfellet vil bli sett utover vilkåra i veglova:

- Det aller viktigaste er sikt mot gangveg!
Det skal til ei kva tid vere fri sikt mot gangvegen. Det må ikkje plasserast hindringar i siktsona. Det vil sei at all naturleg vegetasjon og evt. berg/fjell må fjernast og stein, gjerde, murar eller liknande skal ikkje setjast opp innanfor siktsona til avkjørsla.
- Dagens etablerte avkjørsle må stengast fysisk når ny avkjørsle er etablert.



Stenginga skal dokumenterast ved å sende inn bilete og godkjennast av Lindås kommune, vegavdelinga.

Med helsing

Irene Wilhelmsen
ingeniør

Dette dokumentet er elektronisk godkjent og har difor ingen signatur.

Vedlegg:

Vedlegg 1 - GBNR 188 48

Kopi til:

Rune Kilen

Mottakarar:

Kålås Bygg AS

Torvhusmyrane 2 5913

EIKANGERVÅG