


Fasade 1 - S

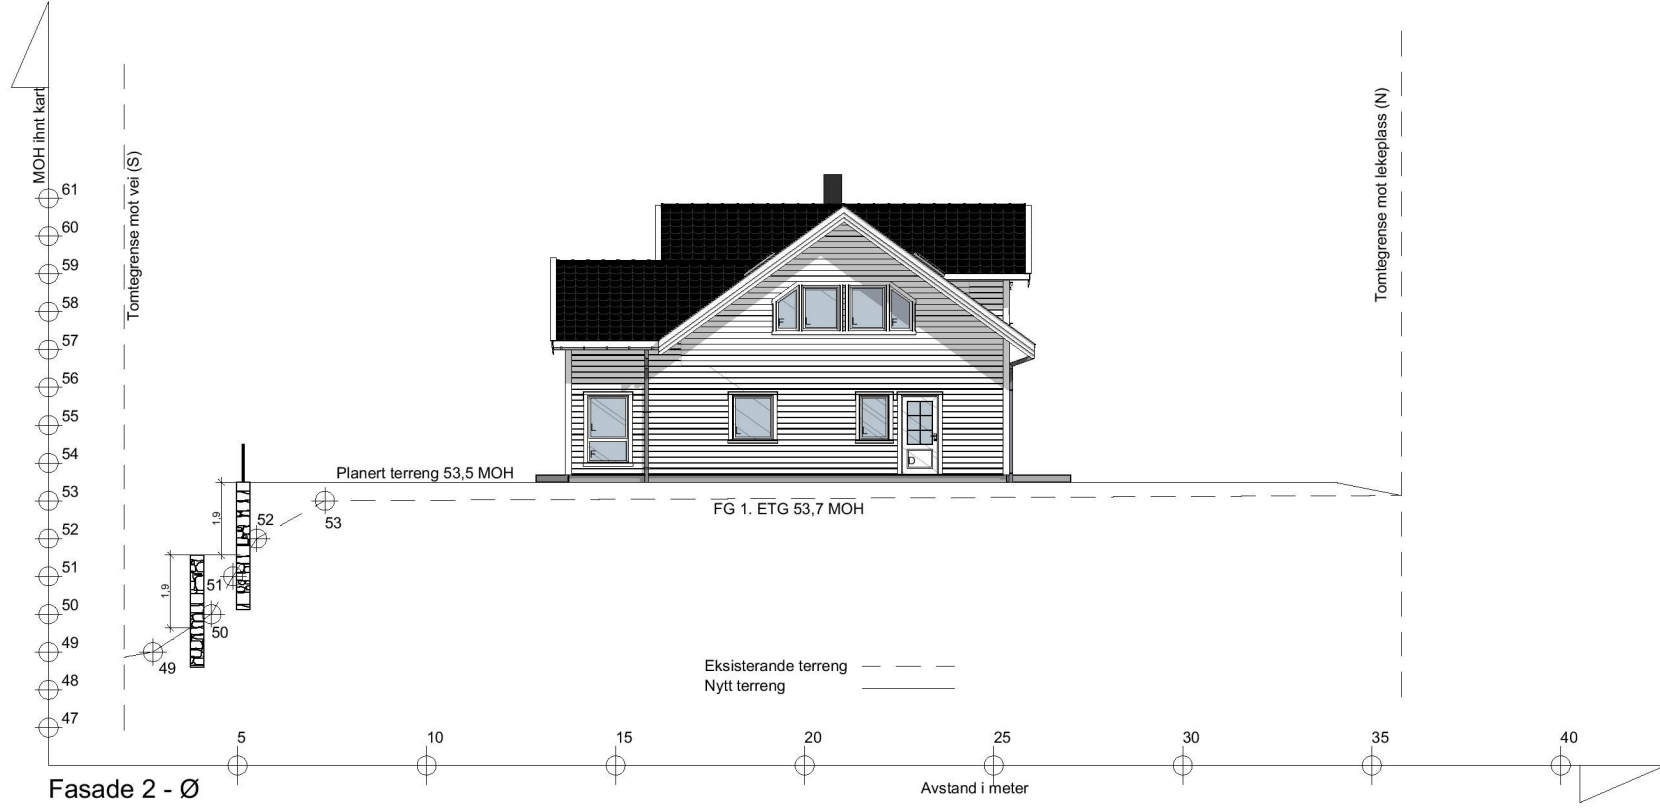

Fasade 2 - Ø

REV D - Trapping av støttemur i front - 19.09.19 - NJR
 REV C - Vindu utbygg + bad på loft - 21.06.19 - NJR
 REV B - Div endringer etter ønske fra HB - 20.06.19 - NJR
 REV A - Div endringer etter ønske fra HB - 12.06.19 - NJR

BYGGESØKNADSTEGNING

Fasade 1 og 2

BYGGMANN®

Tiltakshaver:
 Hilde Kristin Soltveit Hansen
 & Stig-Thomas Hindenes

Tiltak:
 Stølen 23

Gnr./Bnr.
 137/657

Leverandør:
 Seim Bygg AS
 Nesbrekka 28 Seim 5912

ANSVARLIG PROSJEKTERENDE:
 Dakark AS

A3

MÅL:
 1:200

Prosjektnr.
 1063-19

DATO:
 14.05.19


Org. nr.
 976598407

TEGNER:
 NJR

Tegningsnr.
 501

TEGNINGENE MÅ IKKE KOPIERES ELLER BENYTTES VED UTFØRELSE AV ARBEIDER UTEN MEDVIRKNING FRA DAKARK AS
 TEGNINGENE ER IKKE GYLDIG UTEN KVALITETSIKRINGSYSTEMET TIL DAKARK AS



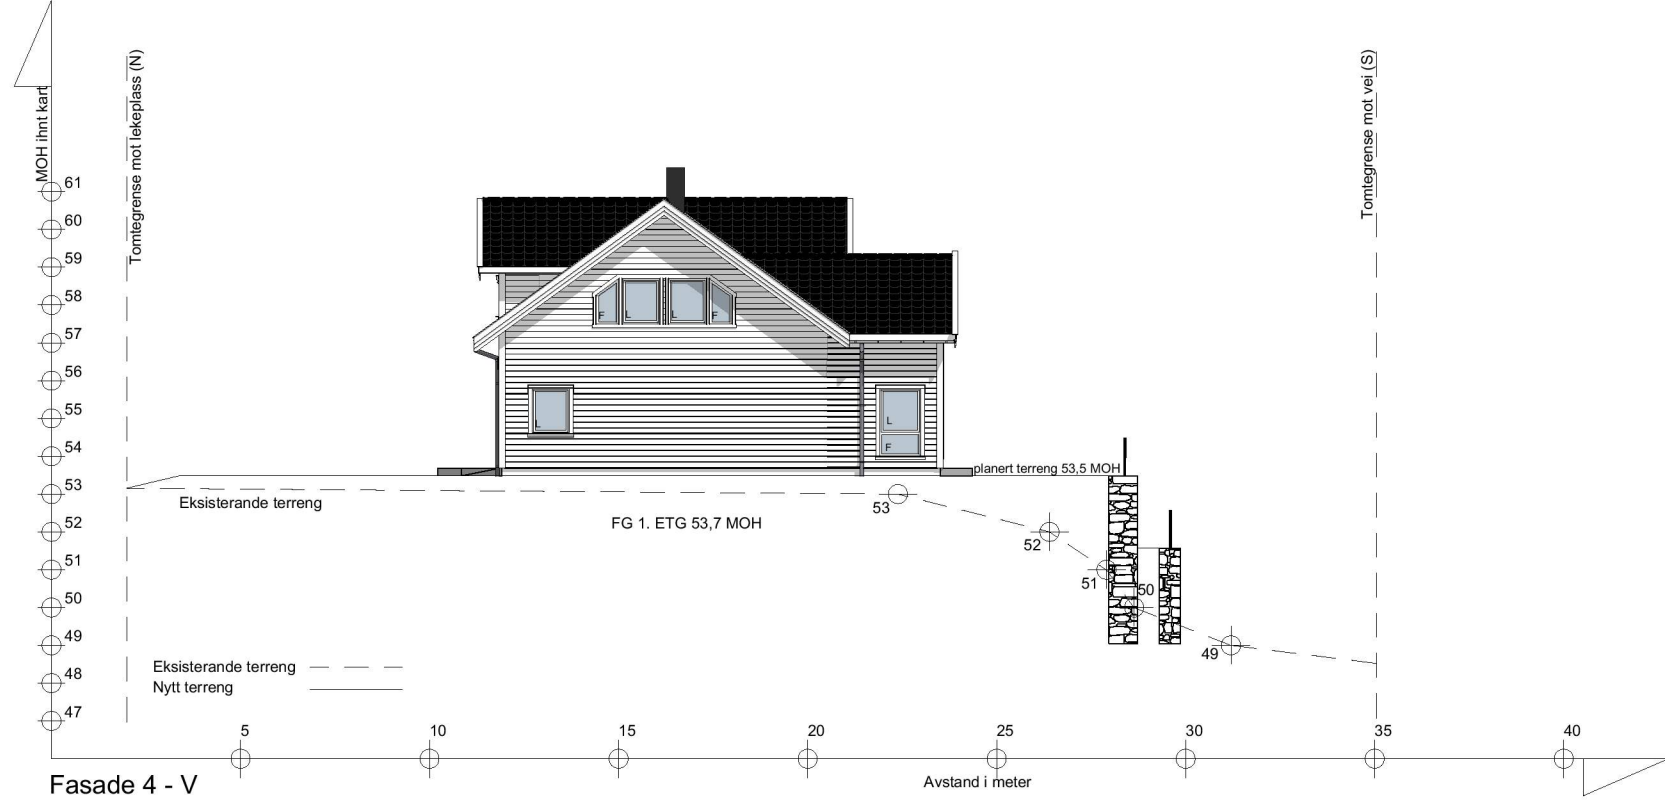

REV D - Trapping av støttemur i front - 19.09.19 - NJR
 REV C - Vindu utbygg + bad på loft - 21.06.19 - NJR
 REV B - Div endringer etter ønske fra HB - 20.06.19 - NJR
 REV A - Div endringer etter ønske fra HB - 12.06.19 - NJR

BYGGESØKNADSTEGNING

Fasade 3 og 4

Tiltakshaver:
 Hilde Kristin Soltveit Hansen
 & Stig-Thomas Hindenes

Leverandør:
 Seim Bygg AS
 Nesbrekka 28 Seim 5912

Tiltak:
 Stølen 23

ANSVARLIG PROSJEKTERENDE:
 Dakark AS

Gnr./Bnr.
 137/657

A3

BYGGMANN

MÅL:
 1:200

Prosjektnr.
 1063-19


DATO:
 14.05.19


Org. nr.
 976598407

TEGNER:
 NJR

www.byggmann.no

Tegningsnr.
 502

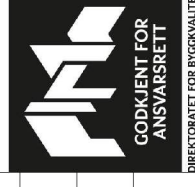

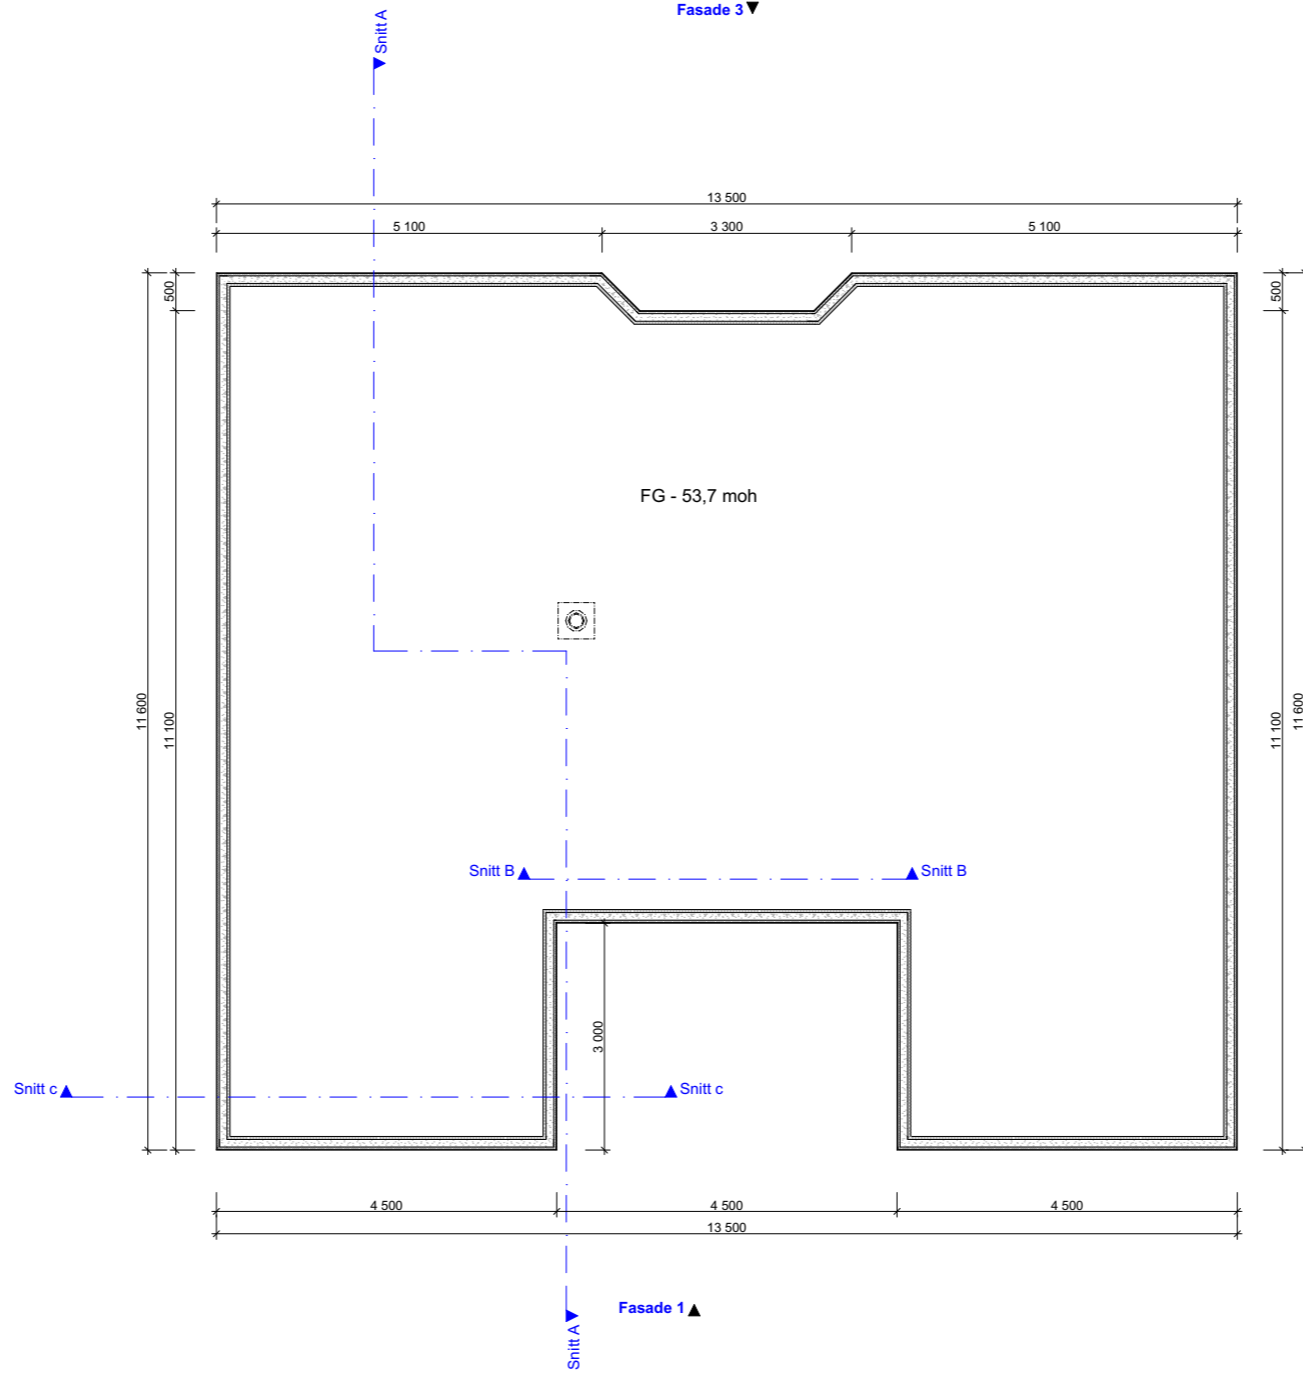


REV D - Trapping av støttemur i front - 19.09.19 - NJR
 REV C - Vindu utbygg + bad på loft - 21.06.19 - NJR
 REV B - Div endringer etter ønske fra HB - 20.06.19 - NJR
 REV A - Div endringer etter ønske fra HB - 12.06.19 - NJR

BYGGESØKNADSTEGNING
Ringmur



Tiltakshaver: Hilde Kristin Soltveit Hansen & Stig-Thomas Hindenes	Tiltak: Stølen 23	Gnr./Bnr. 137/657	MÅL: 1:100	Prosjektnr. 1063-19
Leverandør: Seim Bygg AS Nesbrekka 28 Seim 5912	ANSVARLIG PROSJEKTERENDE: Dakark AS	A3	DATE: 14.05.19	Org. nr. 976598407
TEGNINGENE MÅ IKKE KOPIERES ELLER BENYTTES VED UTFØRELSE AV ARBEIDER UTEN MEDVIRKNING FRA DAKARK AS TEGNINGENE ER IKKE GYLDIG UTEN KVALITETSIKRINGSYSTEMET TIL DAKARK AS			TEGNER: NJR	Tegningsnr. 503
			www.byggmann.no	



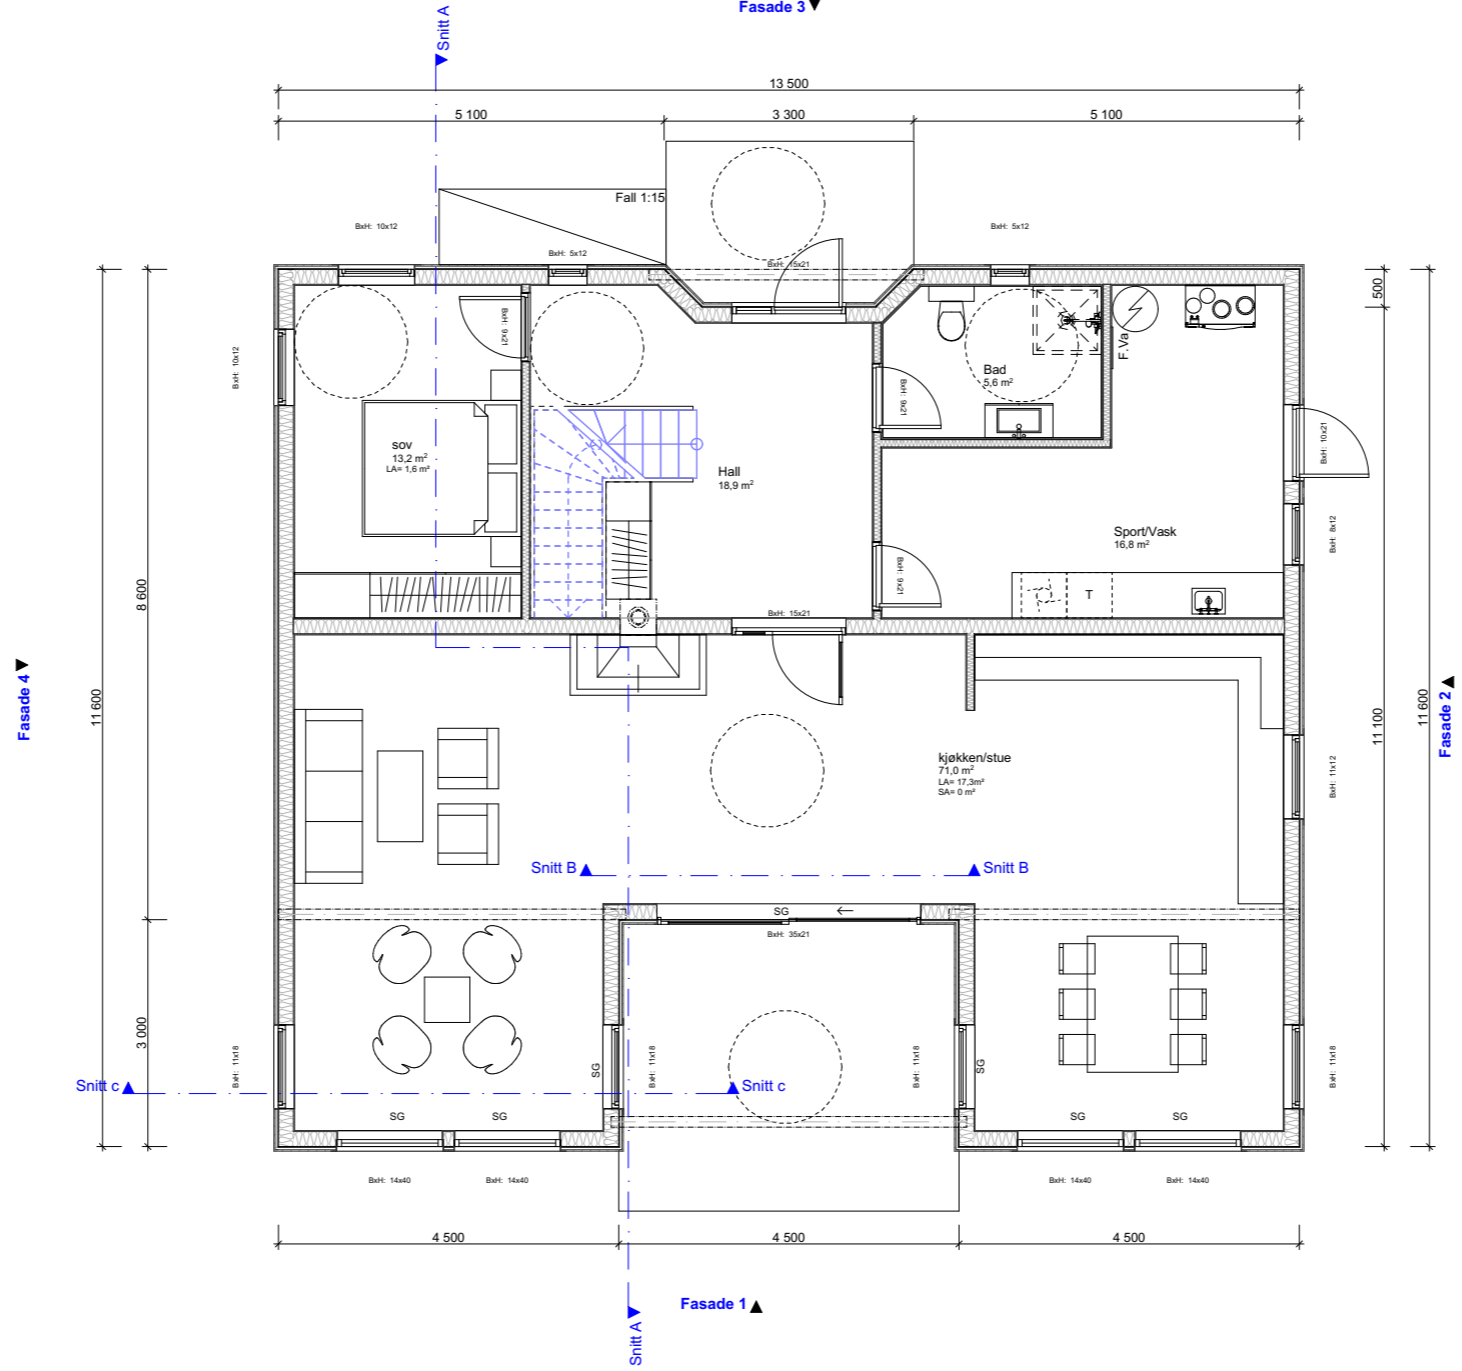


REV D - Trapping av støttemur i front - 19.09.19 - NJR
 REV C - Vindu utbygg + bad på loft - 21.06.19 - NJR
 REV B - Div endringer etter ønske fra HB - 20.06.19 - NJR
 REV A - Div endringer etter ønske fra HB - 12.06.19 - NJR

BYGGESØKNADSTEGNING
Hovedetasje

BYGGMANN®

Tiltakshaver: Hilde Kristin Soltveit Hansen & Stig-Thomas Hindenes	Tiltak: Stølen 23	Gnr./Bnr. 137/657	MÅL: 1:100	Prosjektnr. 1063-19
Leverandør: Seim Bygg AS Nesbrekka 28 Seim 5912	ANSVARLIG PROSJEKTERENDE: Dakark AS	A3	DATO: 14.05.19	Org. nr. 976598407
TEGNINGENE MÅ IKKE KOPIERES ELLER BENYTTES VED UTFØRELSE AV ARBEIDER UTEN MEDVIRKNING FRA DAKARK AS TEGNINGENE ER IKKE GYLDIG UTEN KVALITETSIKRINGSYSTEMET TIL DAKARK AS			TEGNER: NJR	Tegningsnr. 504
			www.byggmann.no	



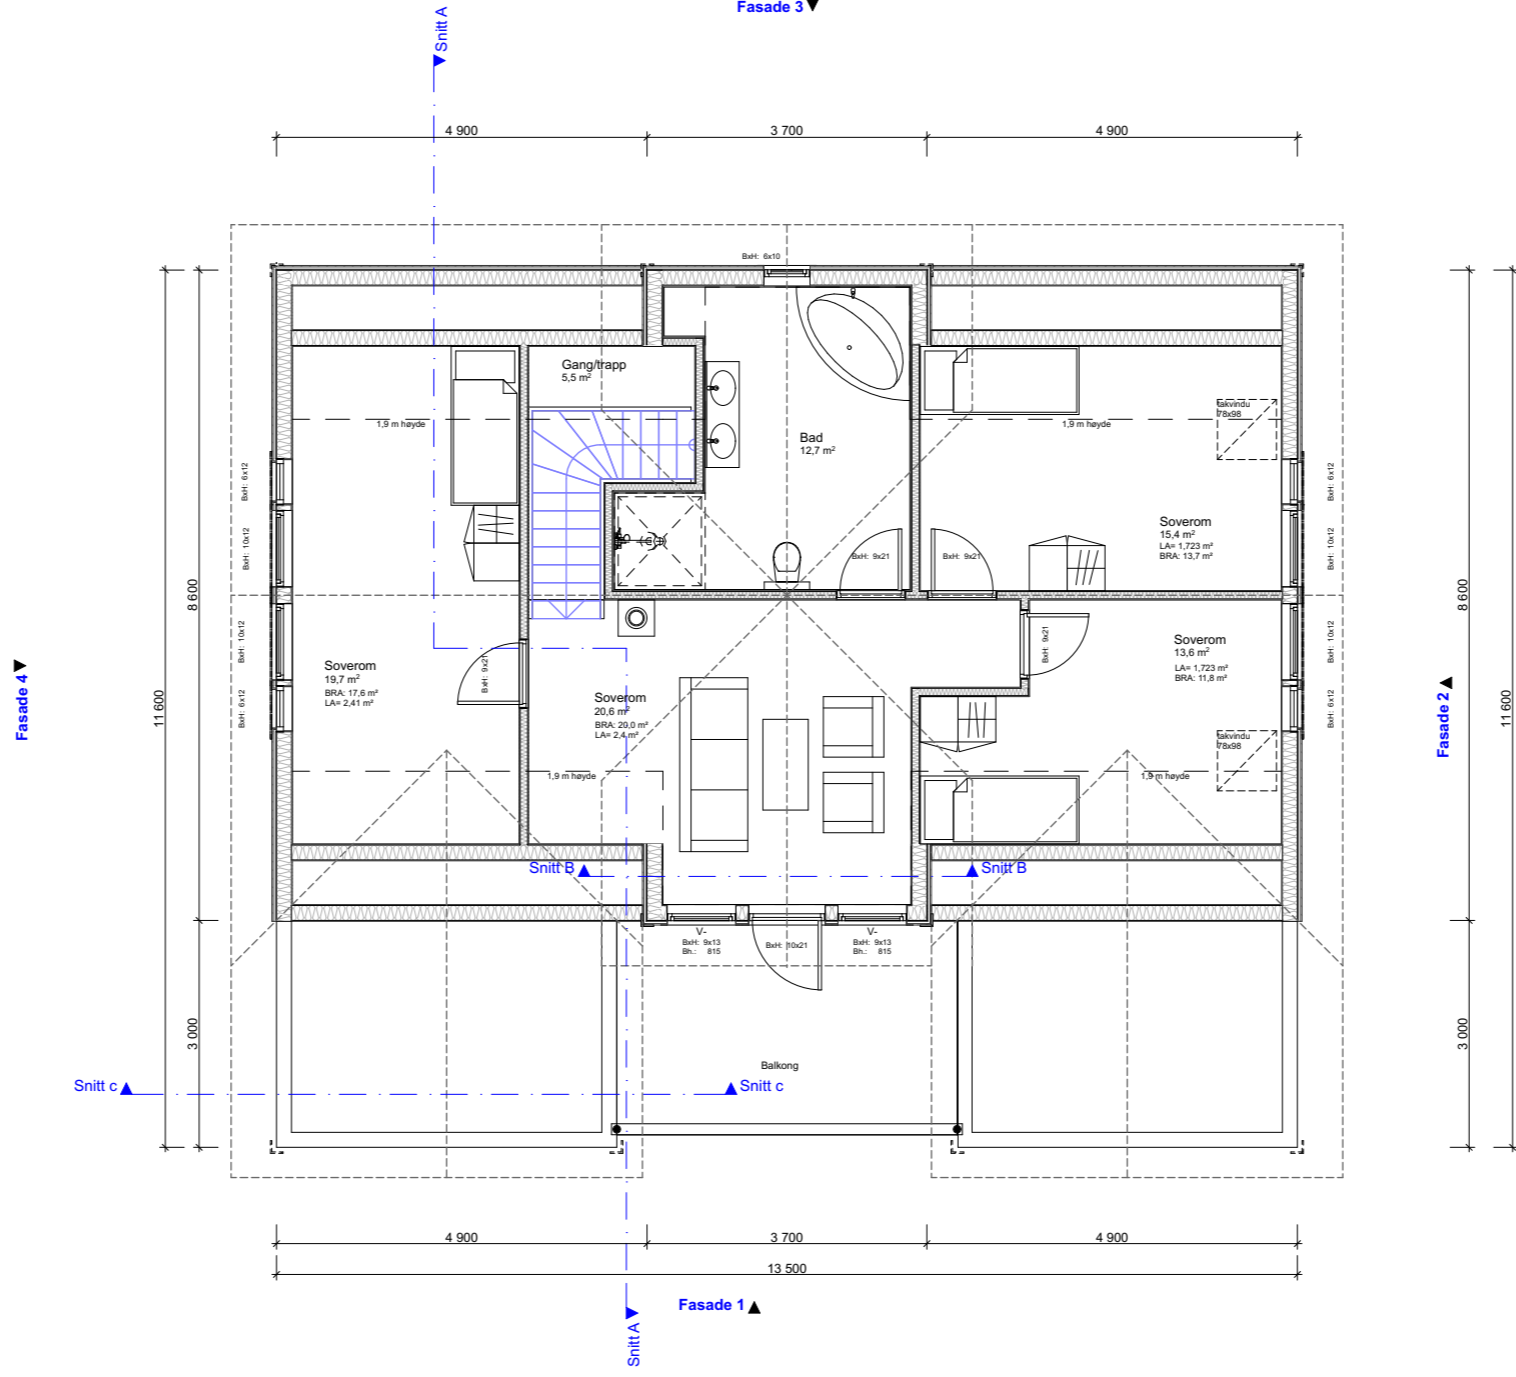

- REV D - Trapping av støttemur i front - 19.09.19 - NJR
- REV C - Vindu utbygg + bad på loft - 21.06.19 - NJR
- REV B - Div endringer etter ønske fra HB - 20.06.19 - NJR
- REV A - Div endringer etter ønske fra HB - 12.06.19 - NJR

BYGGESØKNADSTEGNING
Loft

BYGGMANN®

Tiltakshaver: Hilde Kristin Soltveit Hansen & Stig-Thomas Hindenes	Tiltak: Stølen 23	Gnr./Bnr. 137/657
Leverandør: Seim Bygg AS Nesbrekka 28 Seim 5912	ANSVARLIG PROSJEKTERENDE: Dakark AS	A3
TEGNINGENE MÅ IKKE KOPIERES ELLER BENYTTES VED UTFØRELSE AV ARBEIDER UTEN MEDVIRKNING FRA DAKARK AS TEGNINGENE ER IKKE GYLDIG UTEN KVALITETSIKRINGSYSTEMET TIL DAKARK AS		

MÅL: 1:100	Prosjektnr. 1063-19
DATE: 14.05.19	Org. nr. 976598407
TEGNER: NJR	Tegningsnr. 505
www.byggmann.no	



Snitt c ▲

Snitt B ▲

Snitt B ▲

Snitt A ▼

Snitt ▼




	BRA	BYA	Omkr.	BTA	Oppvarmet Volum	PRIMER P-ROM	SEKUNDER S-ROM
Kjeller							
1.etg	130,0 m ²			145,2 m ²	325,4 m ³	130,0 m ²	0 m ²
2.etg	85,1 m ²			91,2 m ²	200,4 m ³	85,1 m ²	0 m ²
SUM	215,1 m ²	158,3 m ²	53,4 m	236,4 m ²	525,8 m ³	215,1 m ²	0 m ²

%-BRA

	BRA
1.etg	130,0 m ²
2.etg	85,1 m ²
Balkong	11,7 m ²
Parkering	36,0 m ²
SUM	262,8 m ²

Tomt : 767,8m²

$$(262,8 \text{ m}^2 / 767,8 \text{ m}^2) * 100 = 34,22\%$$

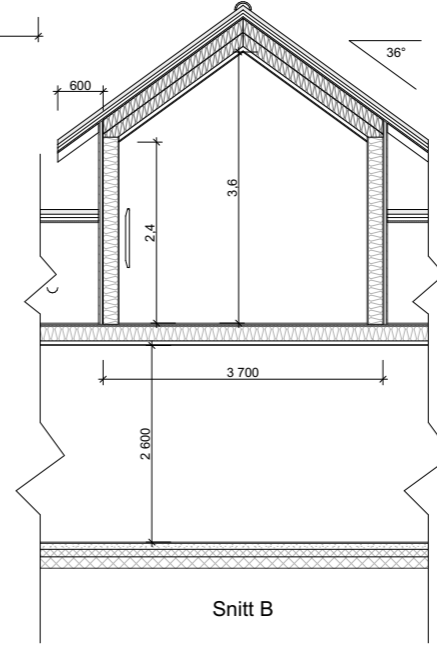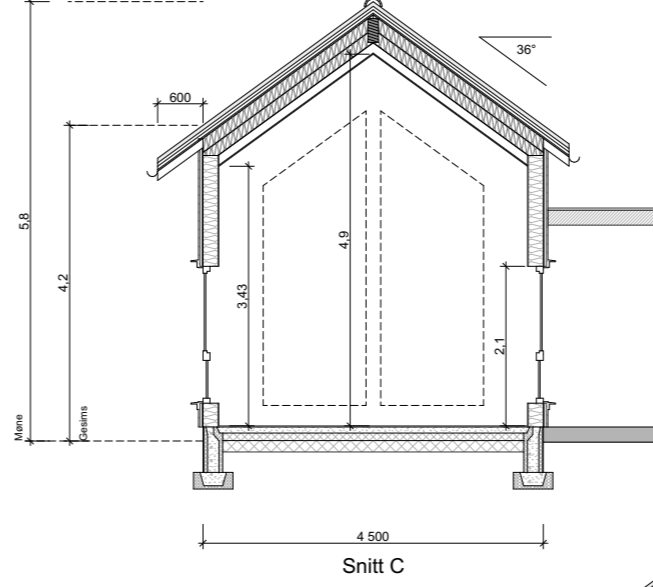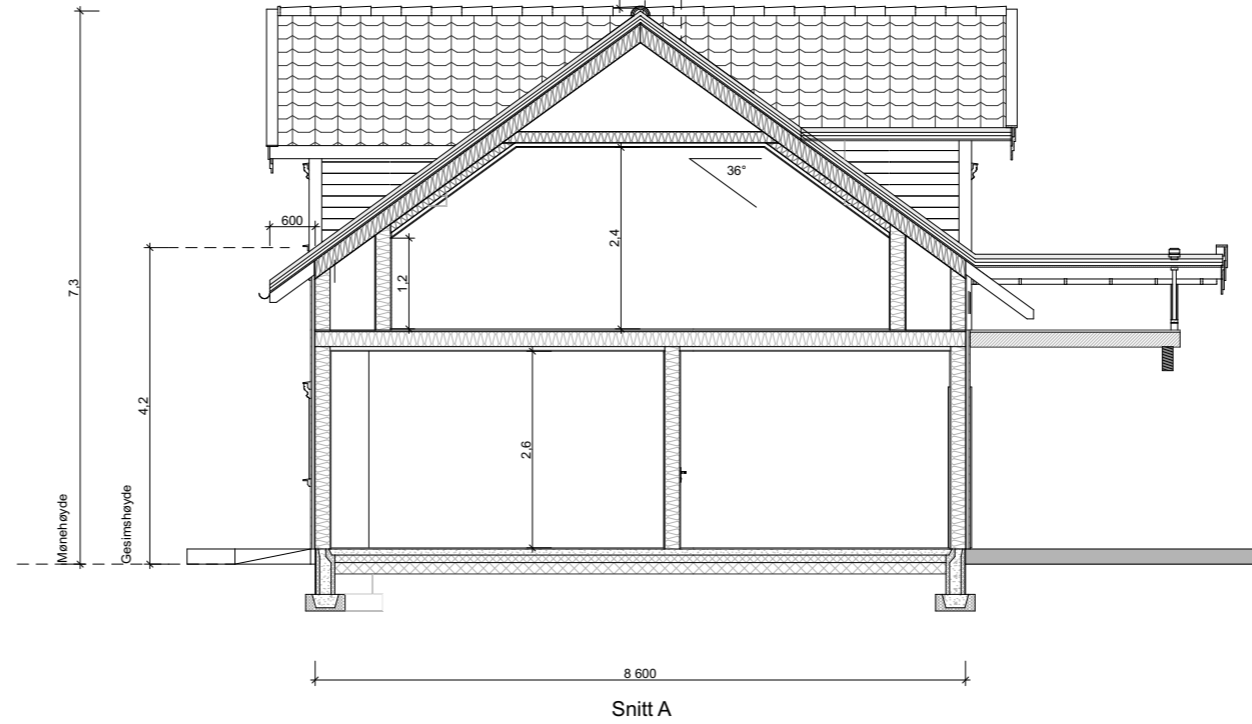

REV D - Trapping av støttemur i front - 19.09.19 - NJR
 REV C - Vindu utbygg + bad på loft - 21.06.19 - NJR
 REV B - Div endringer etter ønske fra HB - 20.06.19 - NJR
 REV A - Div endringer etter ønske fra HB - 12.06.19 - NJR

BYGGESØKNADSTEGNING
 Takplan og snitt

BYGGMANN

Tiltakshaver:
 Hilde Kristin Soltveit Hansen
 & Stig-Thomas Hindenes


MÅL:
 1:100,
 Prosjektnr.
 1063-19

Leverandør:
 Seim Bygg AS
 Nesbrekka 28 Seim 5912

ANSVARLIG PROSJEKTERENDE:
 Dakark AS
 DATO:
 14.05.19
 TEGNER:
 NJR

TEGNINGENE MÅ IKKE KOPIERES ELLER BENYTTES VED UTFØRELSE AV ARBEIDER UTEN MEDVIRKNING FRA DAKARK AS
 TEGNINGENE ER IKKE GYLDIG UTEN KVALITETSIKRINGSYSTEMET TIL DAKARK AS

www.byggmann.no
 Tegningsnr.
 506

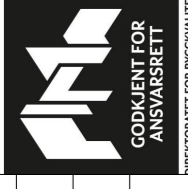

DIREKTØRET FOR BYGGKVALITET



REV D - Trapping av støttemur i front - 19.09.19 - NJR
 REV C - Vindu utbygg + bad på loft - 21.06.19 - NJR
 REV B - Div endringer etter ønske fra HB - 20.06.19 - NJR
 REV A - Div endringer etter ønske fra HB - 12.06.19 - NJR

BYGGESØKNADSTEGNING

Illustrasjoner

Tiltakshaver:
 Hilde Kristin Soltveit Hansen
 & Stig-Thomas Hindenes

Tiltak:
 Stølen 23

Gnr./Bnr.
 137/657

Leverandør:
 Seim Bygg AS
 Nesbrekka 28 Seim 5912

ANSVARLIG PROSJEKTERENDE:
 Dakark AS

A3

BYGGMANN®

MÅL:
 Prosjektnr.
1063-19

ORG. NR.
 976598407

TEGNER:
 NJR

www.byggmann.no

Tegningsnr.
 507



DIREKTORATET FOR BYGGKVALITET

TEGNINGENE MÅ IKKE KOPIERES ELLER BENYTTES VED UTFØRELSE AV ARBEIDET UTEN MEDVIRKNING FRA DAKARK AS
 TEGNINGENE ER IKKE GYLDIG UTEN KVALITETSIKRINGSYSTEMET TIL DAKARK AS