

Gunnar N. Knudsen
Bekkjarvikvei 98
5084 Tertnes

LINDÅS KOMMUNE
KOMMUNE-
INGENIØRKONTOR
00407 26.3.73
Arkiv nr. 238-4

Bergen 23/3-73

Lindås Byggningsråd
5100 Isdalstø

Gnr 238, bnr 4 i Lindås, Eknes indre
Innlegging av kloakk i våningshus.

Da det er tenkt innlagt kloakkledning i huset, søker jeg om
tillatelse til å legge denne på følgende måte:

1. Det plasseres en septiktank utenfor huset.
2. Det legges PVC ledning fra denne og fram til låve.
3. Spredning herfra og utover eiende jorde.

Ovenfor nevnte momenter er inntegnet på vedlagte kart.
Skulle De ikke kunne godkjenne nevnte løsning, er jeg
interressert i Deres løsning på saken.

Med hilsen



Möte, den 12. februar 1974

Byggherre/meldar: Gunnar N. Knutsen

adr. Bekkjarvikvei 98
5084 Tertnes

Eigedom: Eknes - indre gnr. 238

bnr. 4

Saka gjeld: Utslepp av kloakk i terrenget
Byggemelding/søknad dat. 26.3.73 (jnr.dato)

Vedlegg: Skriv frå G.N.Knutsen dat. 23.3.73
Kartutsnitt 1:5000

Kommuneingeniøren vil tilrå bygningsrådet å gjera slikt vedtak:
Bygningsrådet tilrår at utslepp av kloakk vert utført som synt
på kartutsnitt 1:5000 og slik det går fram av skjema K 1.
Den tekniske utføringa skal utførast i samsvar med "forskriftene"
av 9.2.72.
Ordninga må vera godkjent av helserådet. § 66.2. i bygningslova .

VEDTAK:

Bygningsrådet godkjenner samrøystes innstillinga frå
kommuneingeniøren.

I samsvar med § 93 jfr. § 95 i bygningslova vert det ikkje til-
lete igongsett arbeid før det er gjeve byggjeløyve eller grave-
løyve etter søknad.
BYGGJELØYVE vert sendt når vilkåret i bygningsrådsvedtaket
er stetta.

Det vert med dette stadfest at Lindås bygningsråd i møte har
fatta vedtak i samsvar med det som er nemnt ovanfor.

FOR LINDÅS BYGNINGSRÅD:

56,74.

Söknað om löyve til utslepp av kloakk på gnr. 238, bnr. 4 - frá Gunnar N. Knutsen.

Samr. vedtak:

Helseráðet godkjenner kloakkutsleppet i samsvar med bygningsráðet sitt vedtak.

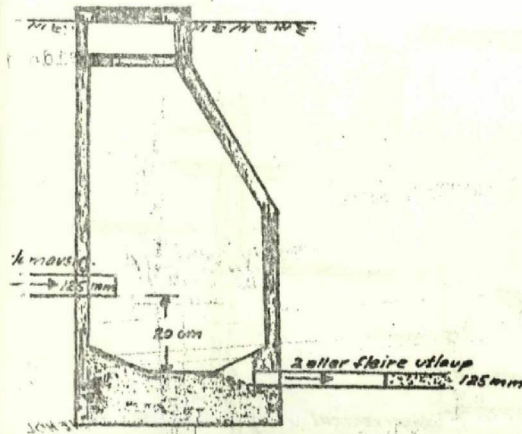


Fig. 3. Fordelingskum

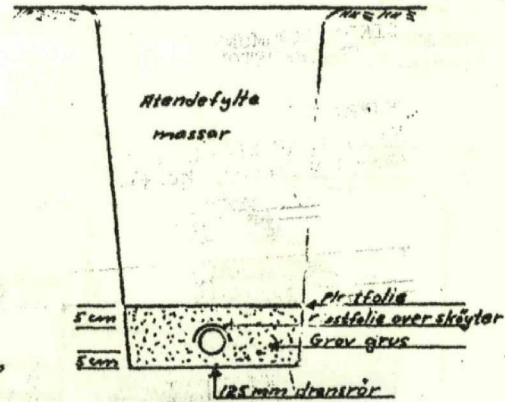


Fig. 4. Infiltrasjonsgrøft
Maks fall 1 cm på 5 m

LINDÅS BYGNINGSRÅD
VILKÅR FOR UTSLEPP AV KLOAKK.

Møte, den 17. febr. 1974.....

Sak nr. 65/73.....

Søkjær: Gunnar N. Knutsen.....
Eigedom: Slatt, v. l. 11.....

Søknaden motteke: 26. 3. 73.....

Utsleppet skal utførast i samsvar med Fig. 1 til 4 og med fylgjande spesifikasjonar:

Slamavskiljar: antal kammer: 3..... totalt vassvolum: 4,0 m³
D1: 1200 mm. D2: 1200 mm. D3: 1200 mm.
H: 1200 mm.

Infiltrasjonsareal: 700 m² (dette er inklusiv reserveareal)


Samla grøftelengde: 50 m

ARBEIDET VERT IKKJE TILLETE IGONGSETT FÖR HELSERÅDET HAR GODKJENT ORDNINGA.

Kommuneingeniören i Lindås, den 7. 2. 1974..

For Lindås bygningsråd

Lars Johan Hauken.....
sakshandsamar

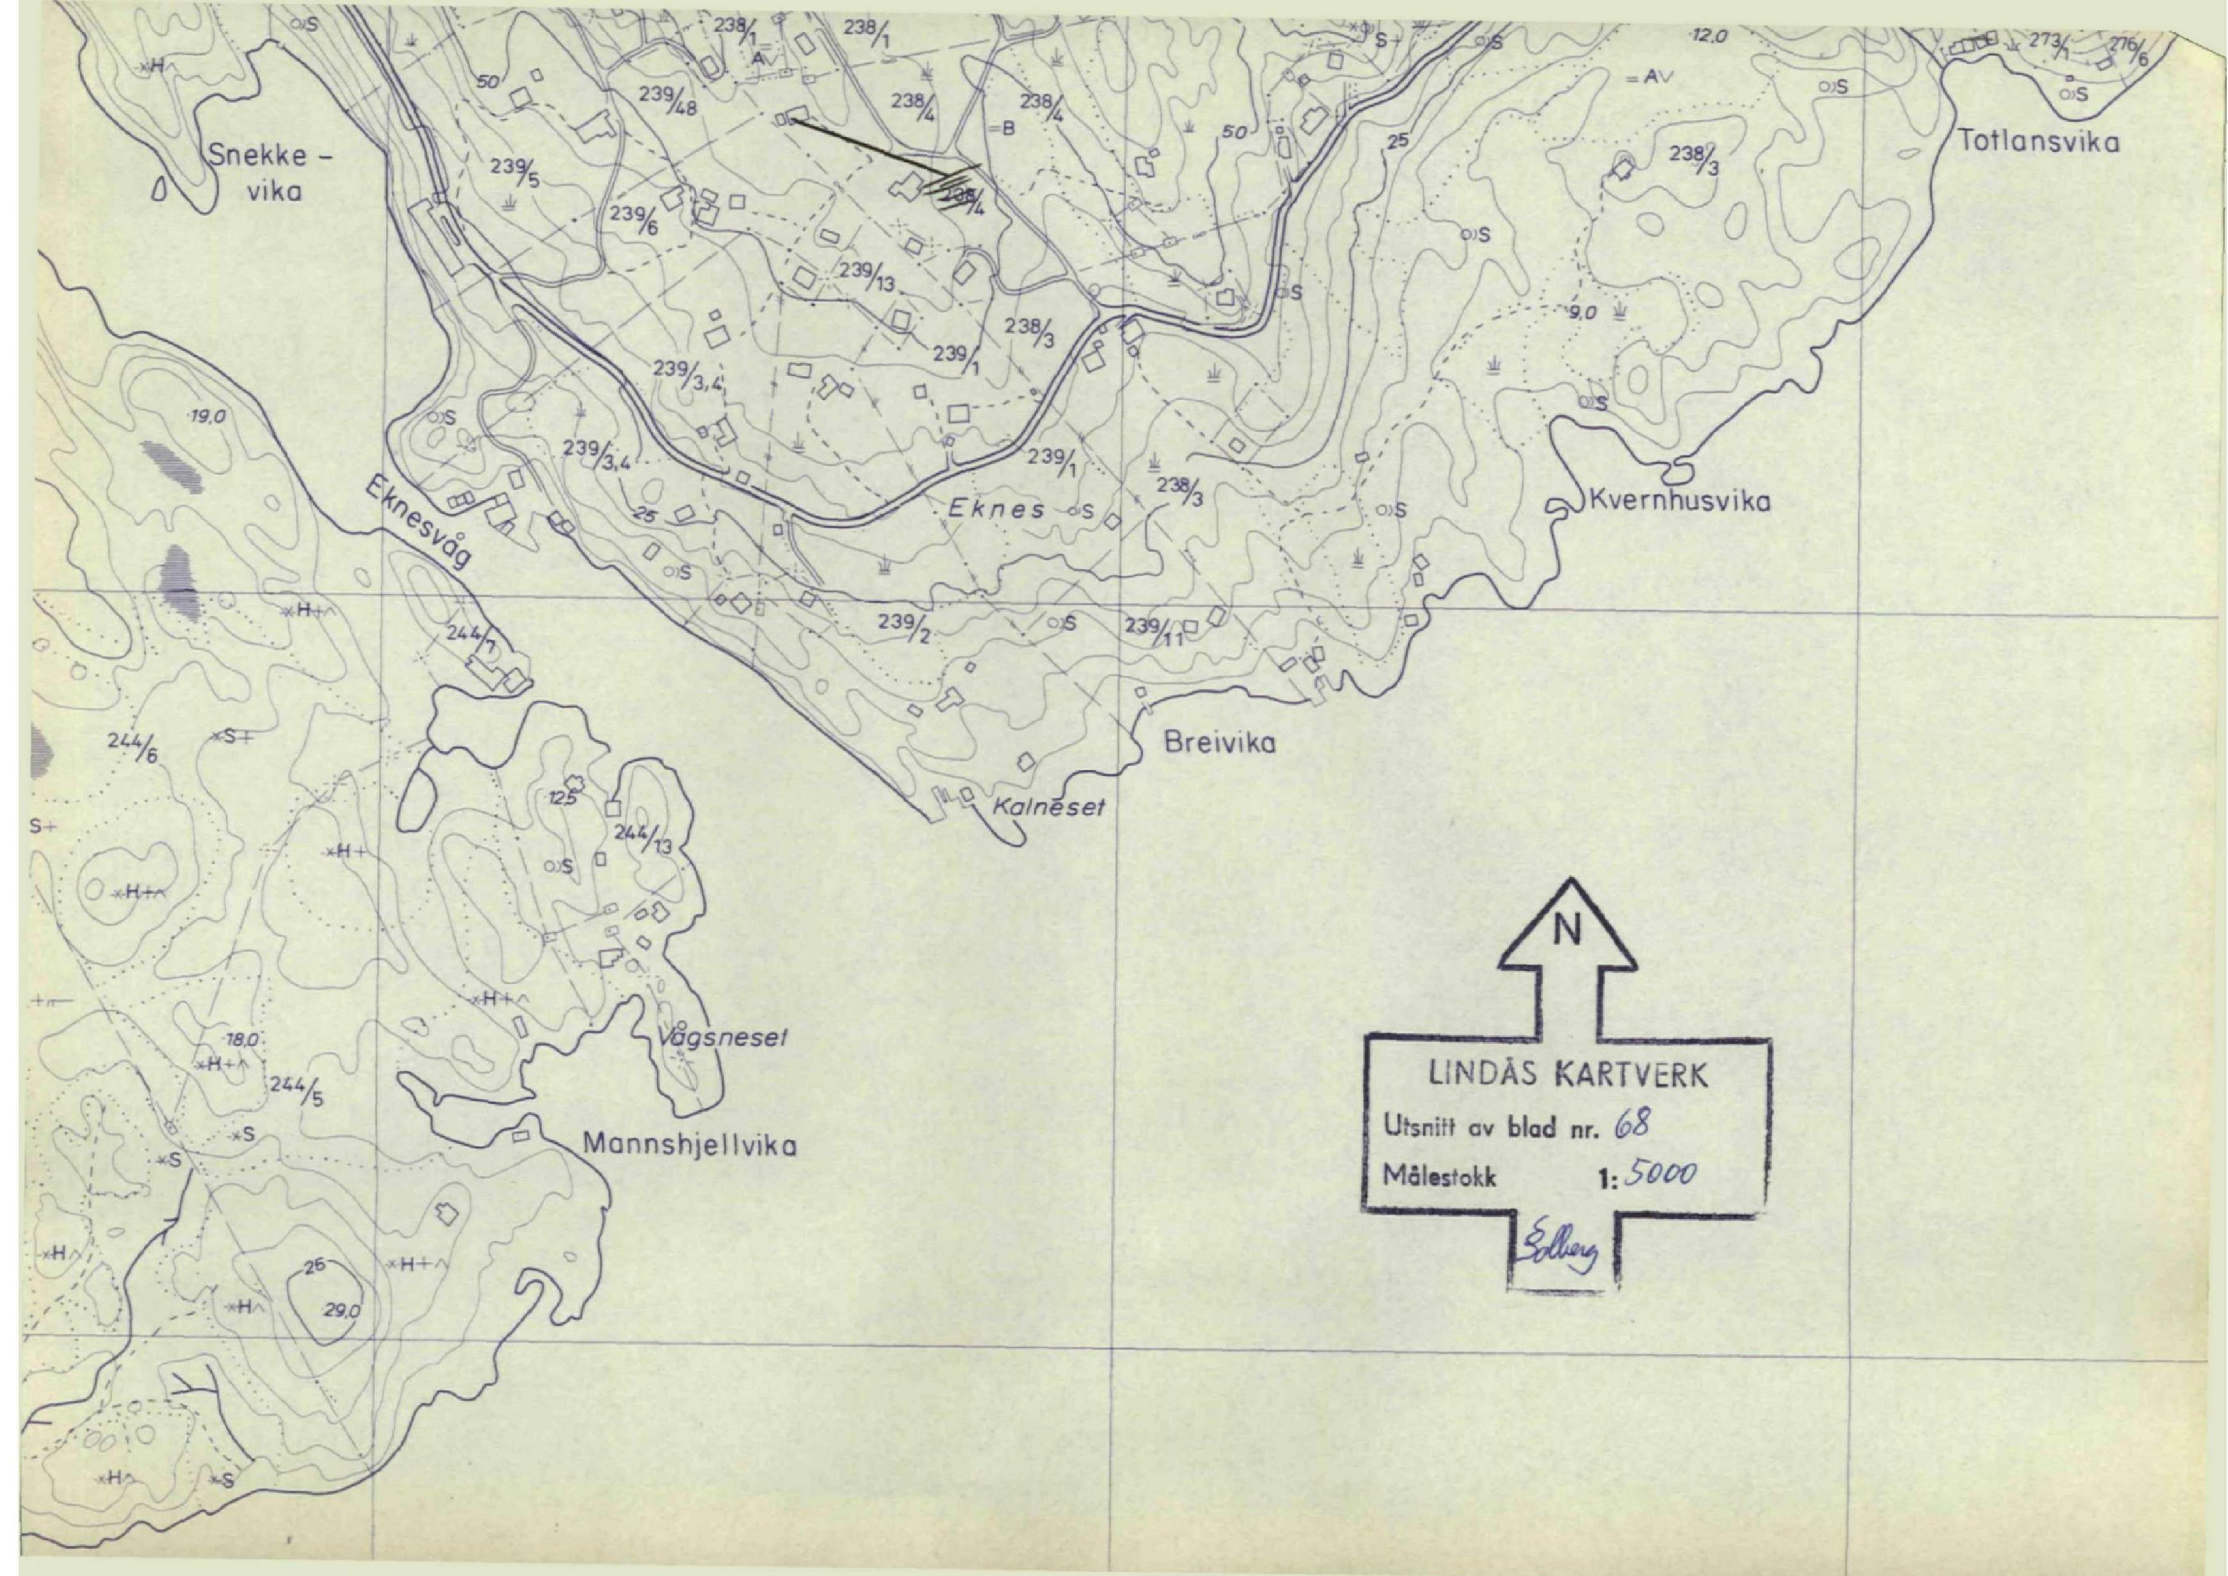

Snekke -
vika

Totlansvika

Eknesvåg

Eknes

Kvernhusvika

Breivika

Kalnēset

Vågsneset

Mannshjellvika




LINDÅS KARTVERK

Utsnitt av blad nr. 68

Målestokk 1:5000

Edberg

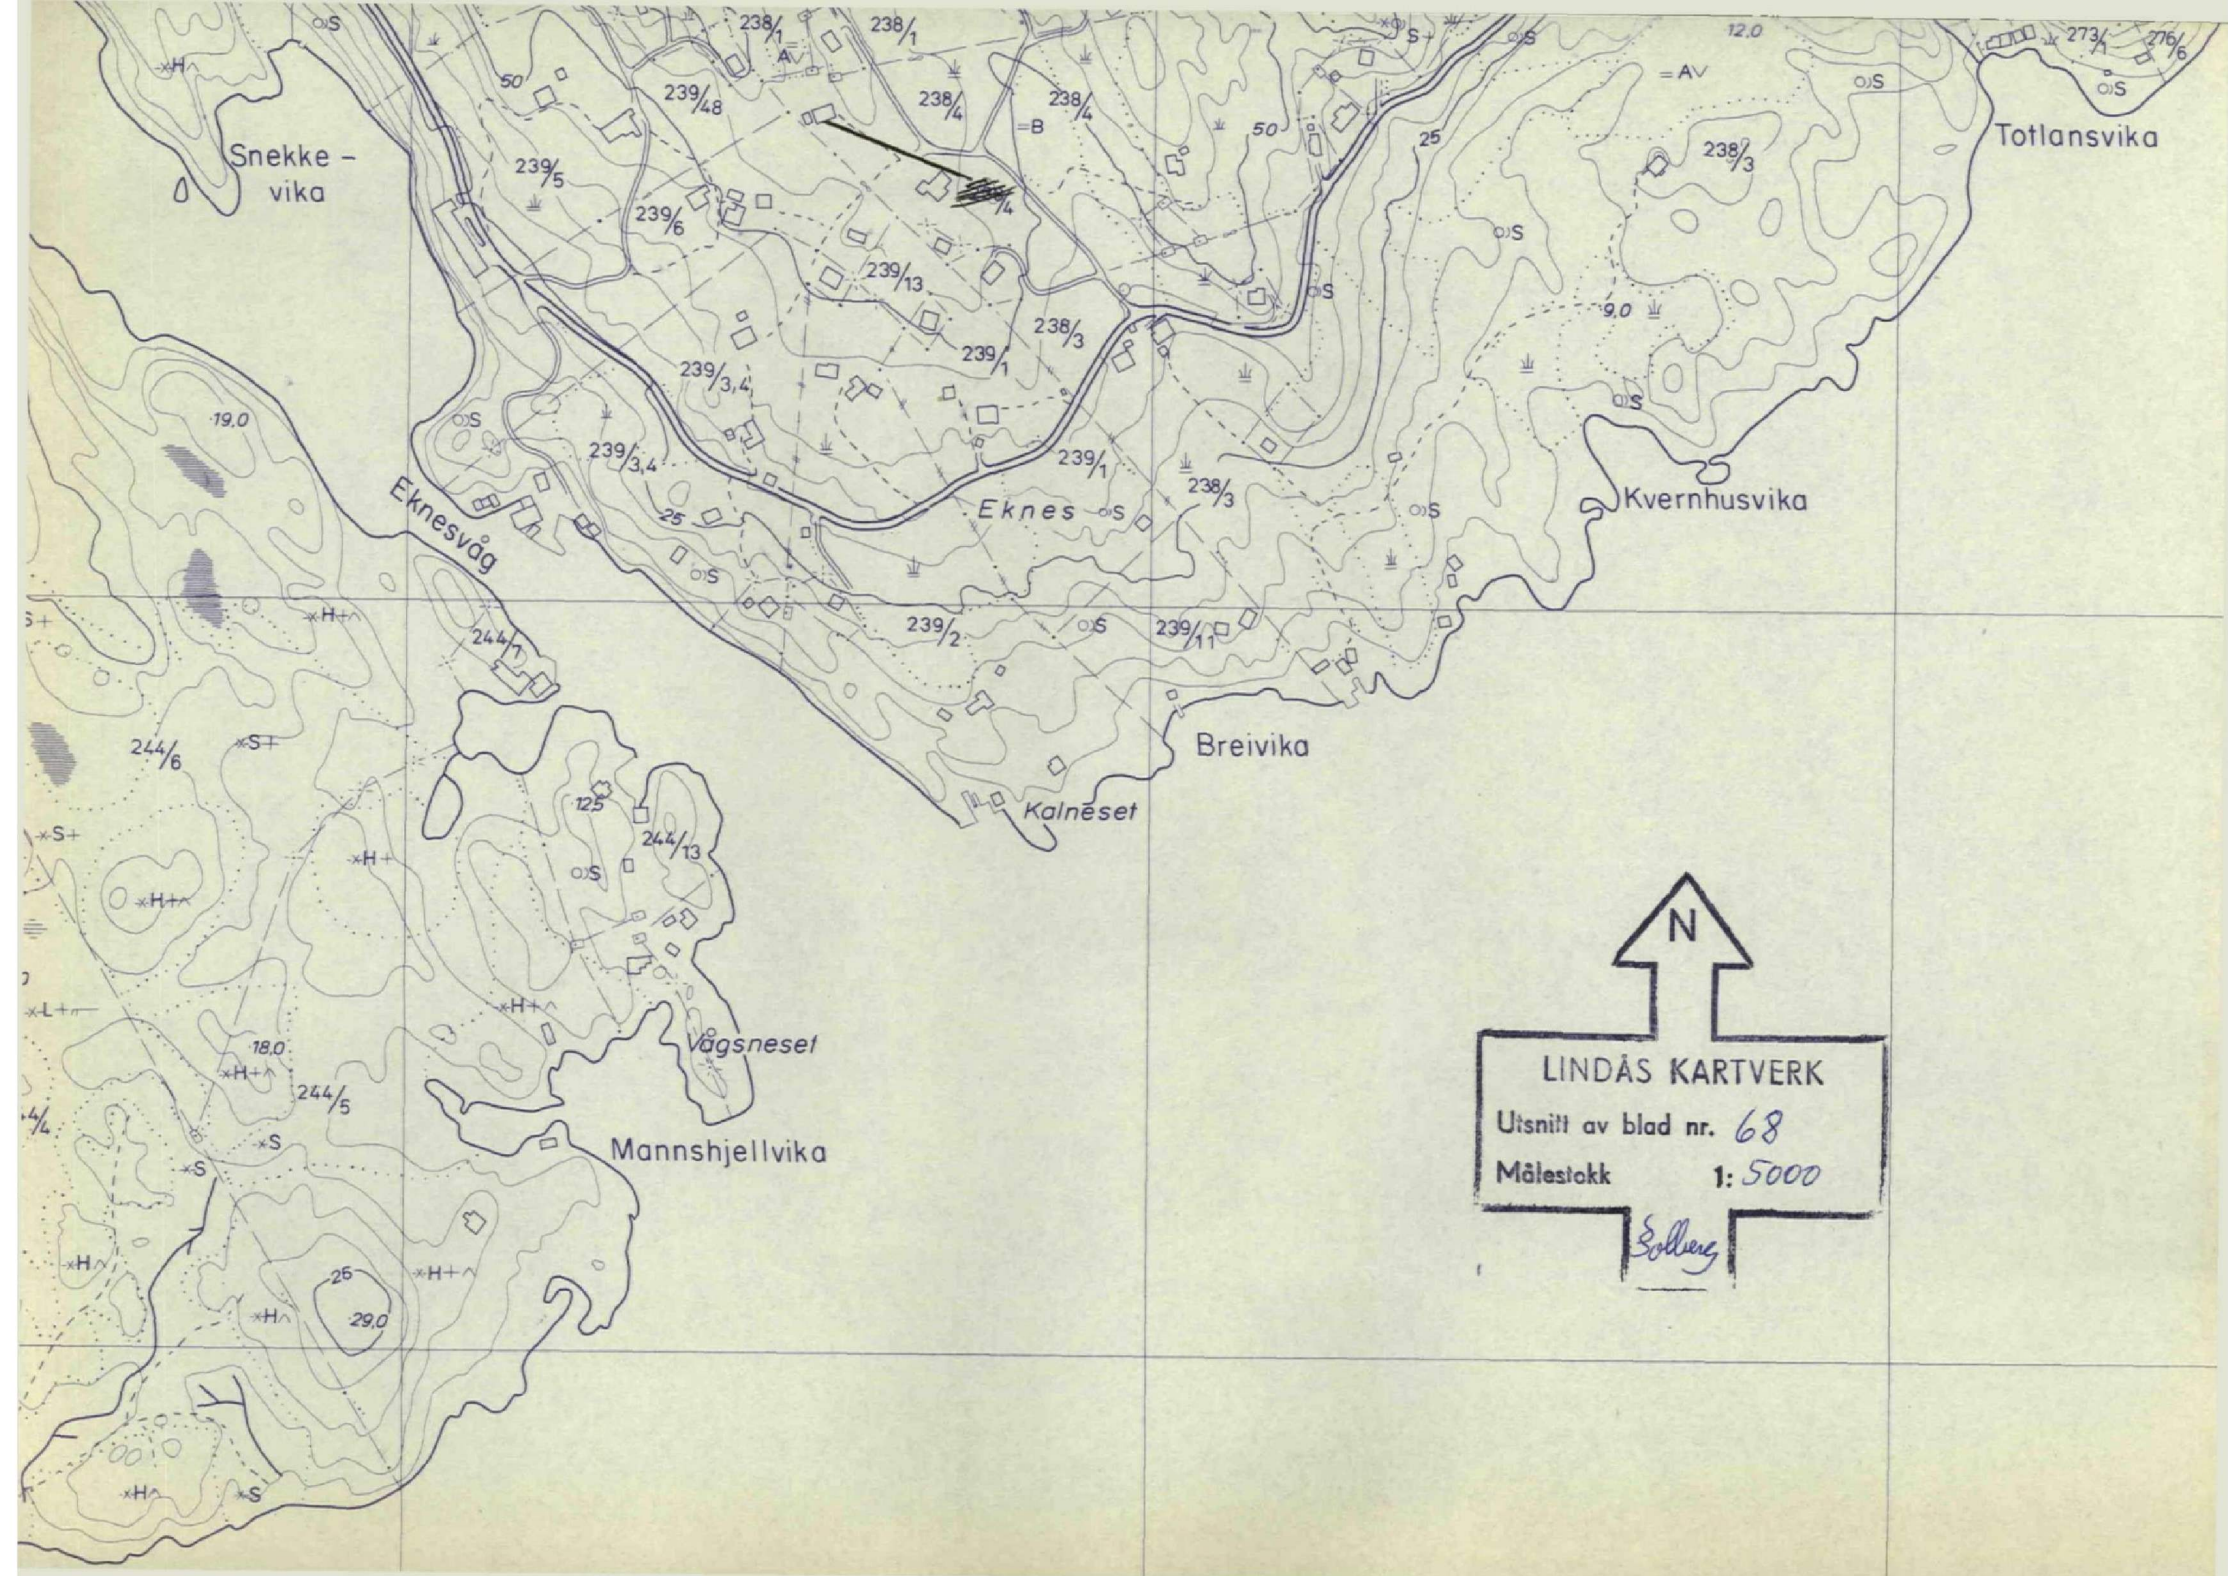

N

LINDÅS KARTVERK

Utsnitt av blad nr. 68

Målestokk 1:5000

Sollberg

LINDÅS KOMMUNE
Kommune-
ingenjörskontoret
00497 26.3.73
Arkiv nr. 238-4



sjø

1873
0050
ATKIN