



Vedlegg E-3
Vedlagt nabovarsel

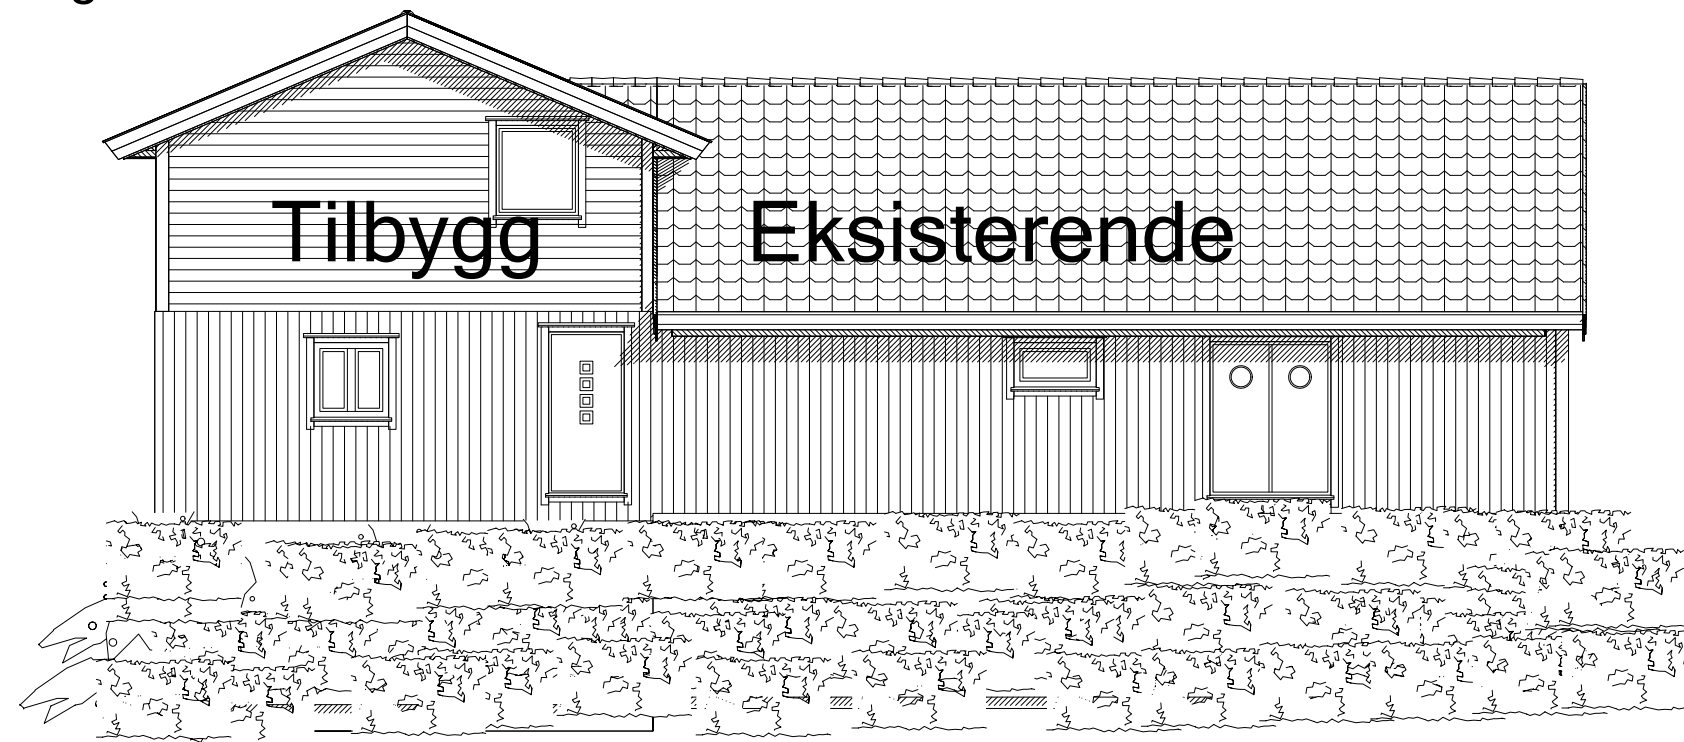

Nord-øst



Nord-vest

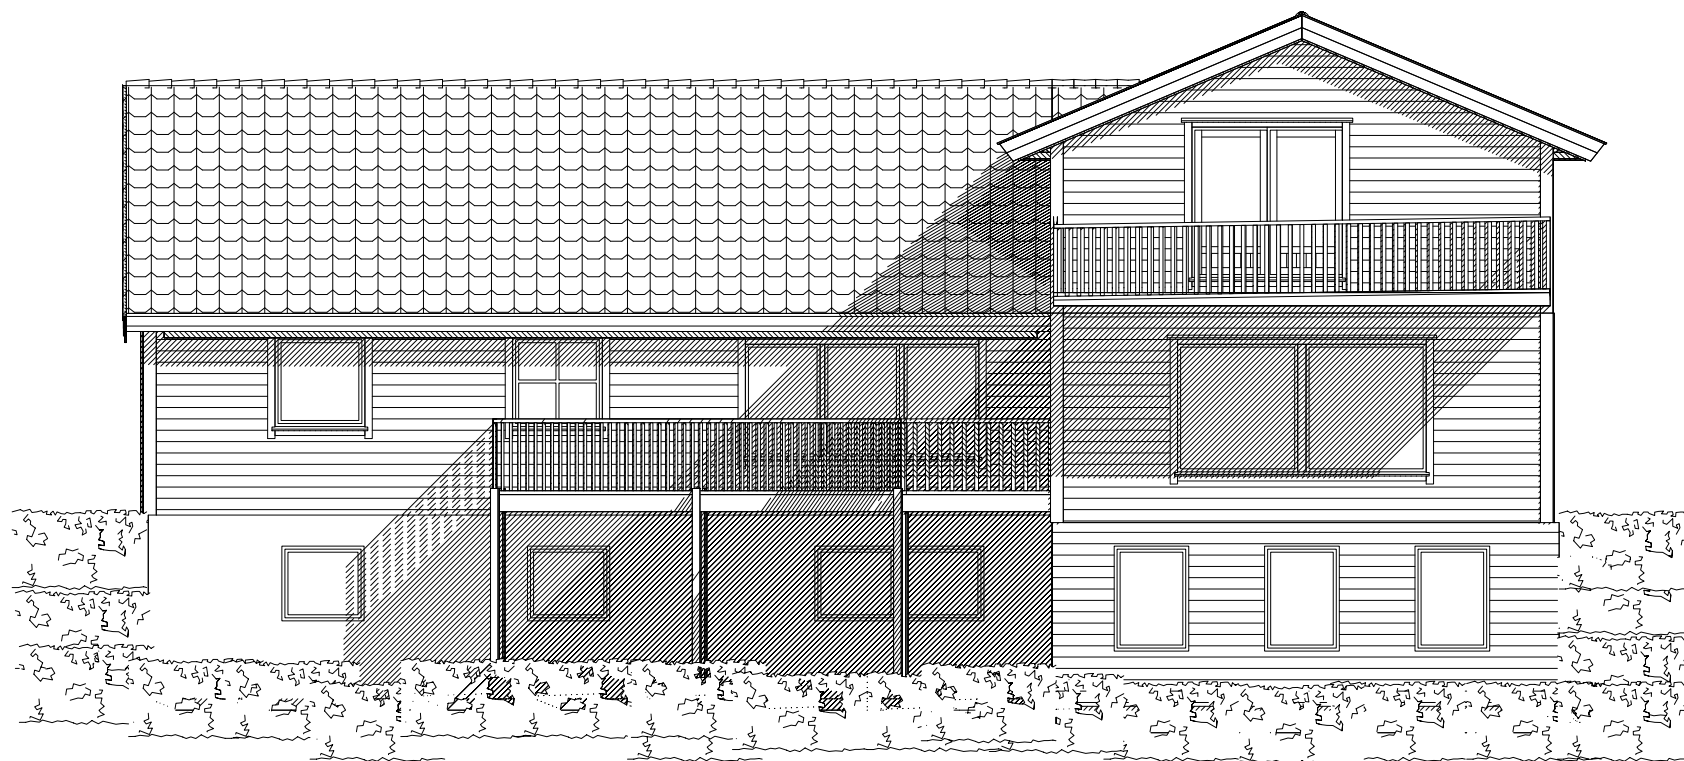

Sør-vest



Sør-øst

DATA DESIGN SYSTEM
A SIMETECH COMPANY


HAGEWICK & BYGG AS
PROFESJONELT OG TROVERDIG


DDS-CAD

© Tegningen er beskyttet i.h.t. lov om opphavsrett.

Tiltakshaver: **Alexander Aasen**
Byggeplass: **Alvermarka 6** Fasader
Kommune: **Lindås**
Gnr: 137 Bnr: 253 Mål: 1 : 100

Dato: 20.07.2019
Tegn: Thomas Hag
Prosjekt nr.:
Tegn.nr: 504
Alvermarka