

Søknad om ferdigattest

Pbl § 21-10, SAK10 §§ 8-1 og 8-2

Søknaden gjelder							
Eiendom/ byggested	Gnr.	Bnr.	Festenr.	Seksjonsnr.	Bygningsnr.	Bolignr.	Kommune
	55	32					LINDÅS
	Adresse				Postnr.	Poststed	
	Trelandsvegen 93				5956	HUNDVIN	

Ferdigattest	
Tilfredsstillert tiltaket kravene til ferdigattest?	<input checked="" type="checkbox"/> Ja <input type="checkbox"/> Nei Hvis nei, fyll ut informasjonen nedenfor.
Det gjenstår følgende arbeider av mindre vesentlig betydning som vil bli utført innen 14 dager:	Dato
Type arbeider	
Bekreftelse på at disse arbeidene er utført vil være kommunen i hende innen:	Dato

Oppdatert dokumentasjon	
Er det foretatt ikke søknadspliktige endringer/justeringer i forhold til tillatelsen?	
<input type="checkbox"/> Ja <input checked="" type="checkbox"/> Nei	Hvis ja, vedlegg oppdatert situasjonsplan, tegninger eller dokumentasjon som viser hva som er utført.


Sluttrapport for avfall		
Sluttrapport av	Dato	vedlegges søknaden
Ansvarlig søker forplikter seg til å påse at sluttrapporten blir ajourført og oppbevart.		Vedlegg nr. K -

Varmesystem				
Energiforsyning		Varmefordeling		Ikke relevant <input checked="" type="checkbox"/>
<input type="checkbox"/> Elektrisitet	<input type="checkbox"/> Sol	<input type="checkbox"/> Vannbåren gulvvarme	<input type="checkbox"/> Luftpåvarming	
<input type="checkbox"/> Biobrensel	<input type="checkbox"/> Gass	<input type="checkbox"/> Vannbåren radioator	<input type="checkbox"/> Kamin/ovn/peis	
<input type="checkbox"/> Varmepumpe - luft	<input type="checkbox"/> Olje/parafin	<input type="checkbox"/> Elektriske varmekabler	<input type="checkbox"/> Annet	
<input type="checkbox"/> Varmepumpe - berg/sjø	<input type="checkbox"/> Annet	<input type="checkbox"/> Elektriske panelovner		
<input type="checkbox"/> Fjernvarme/spillvarme				

Erklæring	
<input type="checkbox"/>	Det bekreftes at tilstrekkelig dokumentasjon som grunnlag for driftsfasen er overlevert byggeverkets eier

Vedlegg			
Beskrivelse av vedlegg	Gruppe	Nr. fra - til	Ikke relevant
Situasjonsplan, avkjøringsplan	D	1 - 1	<input type="checkbox"/>
Tegninger, plan, snitt, fasade	E	-	<input type="checkbox"/>
Redegjørelser/kart	F	-	<input type="checkbox"/>
Gjennomføringsplan	G	2 - 2	<input type="checkbox"/>
Sluttrapport for avfallsplan og miljøsaneringsbeskrivelse	K	-	<input type="checkbox"/>
Boligspesifikasjon i matrikkelen	H	-	<input type="checkbox"/>
Uttalelser fra andre offentlige myndigheter	I	-	<input type="checkbox"/>
Andre vedlegg	Q	-	<input type="checkbox"/>

Underskrifter					
Ansvarlig søker for tiltaket (for tiltak etter pbl § 20-1)			Tiltakshaver (bare for tiltak uten ansvarlig søker pbl § 20-2)		
Foretak Arkes Bygg AS			Navn		
Kontaktperson Eskild Pedersen	Telefon 478 84 020	Mobiltelefon 930 26 037	Kontaktperson	Telefon	Mobiltelefon
E-post furnapost@arkes.no			E-post		
Dato 03.11.2014	Underskrift <i>E. Pedersen</i>		Dato	Underskrift	
Gjentas med blokkbokstaver ESKILD PEDERSEN			Gjentas med blokkbokstaver		

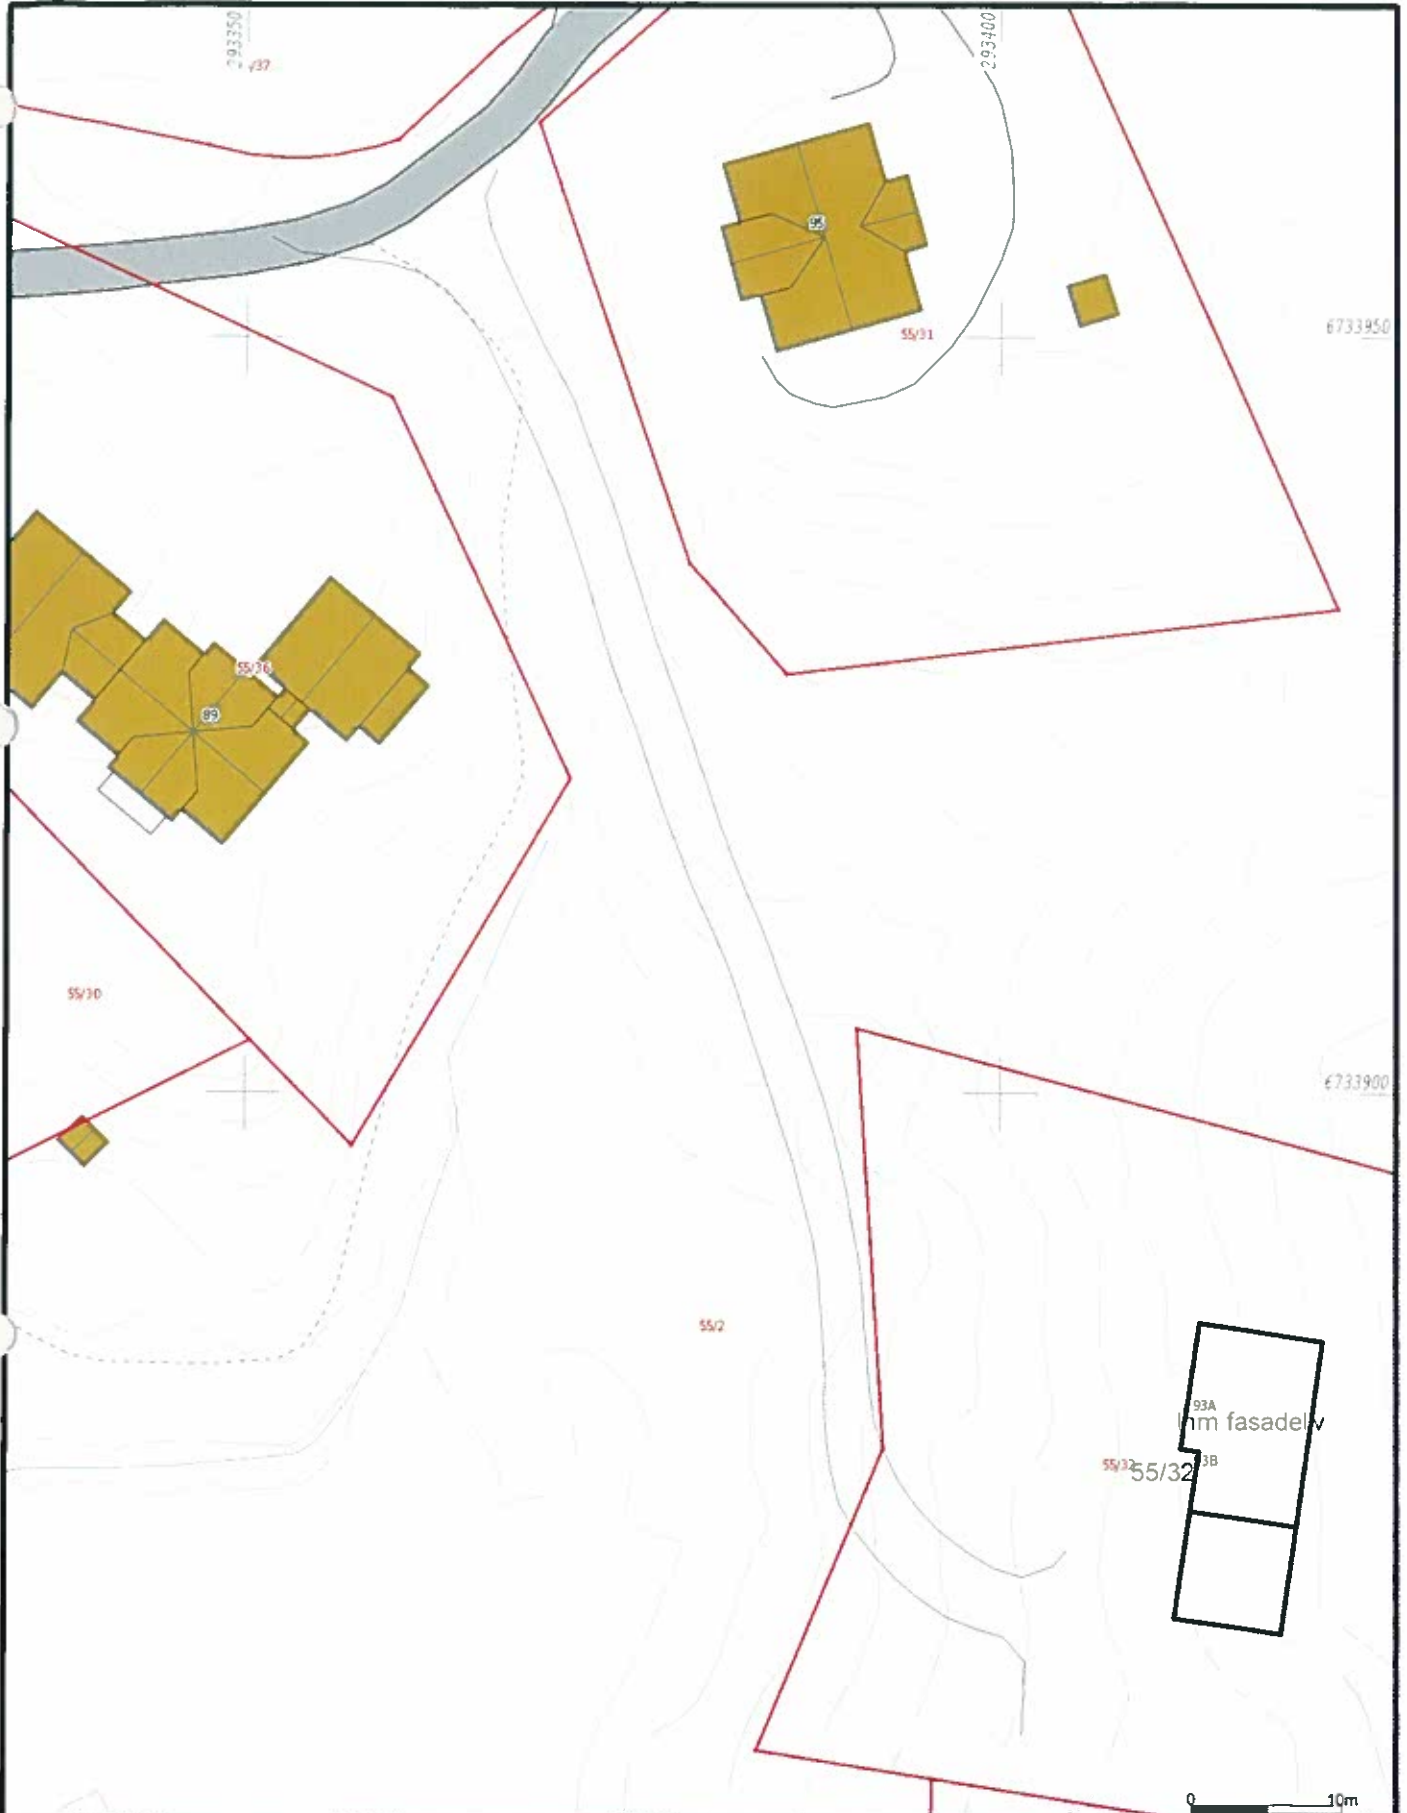

Telefon 905 12 583 Mail: helge@vestoppmaaling.no



Vest Oppmåling AS
 5281 Valestrandsfossen
 helge@vestoppmaaling.no

N

Målestokk
 1:500

Date: 2014.10.20
 Sign: Even

Lindås 55/32

Kommunens saksnr.
2013/899Vedlegg
GSide
1 av 1

Gjennomføringsplan

Etendom/ byggested	Gnr: 55	Bnr: 32	Festet. Søksj.nr.	Bygnr.nr.	Kommune LINDÅS	Adresse Trelandsvegen 93	Postnr. 5956	Poststed HUNDVIN	Signatur, ansv. søker <i>E.P.</i>	Versionnr. 2	Dato 03.11.2014
-----------------------	------------	------------	----------------------	-----------	-------------------	-----------------------------	-----------------	---------------------	--------------------------------------	-----------------	--------------------

Alle fagområder i tiltaket	Beskrivelse hentet fra søknad om ansvarstett	Tillaks- klasse	Forêtakets navn og org.nr.	Kryss for planlagt samsvarserklæring / kontrollertklæring erstattes med dato når denne foreligger					(9)
				Søknad om rammetiltakelse	Søknad om igangsettings- tillatelse/et- trinnsøknad	Søknad om midlertidig bruksstillatelse	Søknad om ferdigattest	Sett kryss når arbeidet innen ansvarsområdet er avsluttet	
(1)	(2)	(3)	(4)	(5)	(6)	(7)	(8)	(9)	
SØK	Privat tilkomsvei	1	Arkus Bygg as. 979300840		26.04.13		16.10.14	X	
UTF	Grunn og terrengarbeider	2	Ynnesdal Maskin AS. 979985533					X	
		3						X	