


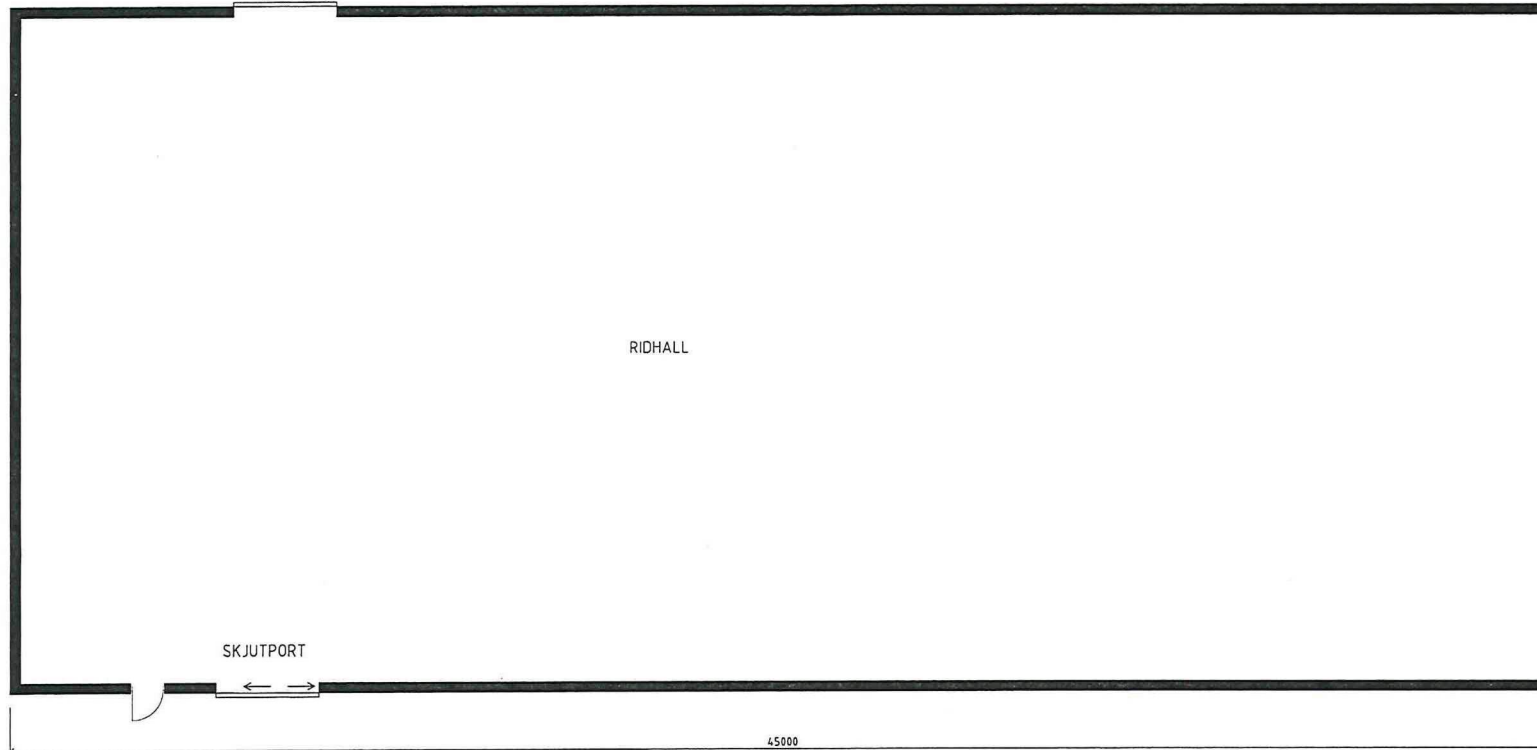

SKJUTPORT



RIDHALL


20000

45000


SKJUTPORT




BET	ANT	ANDRINGSÄVSER	DATUM	SGN
SM Byggekonsult Vegagatan 39 281 43 Hässleholm 0761-464683 smbyggekonsult@gmail.com		Konglevoll 22 5956 Hundvin Nybyggnad av ridhall		E1
RITAD/KONSTR AV Sabina M		UPPDRAG NR	PLAN	SKALA 1:150(A3)
DRIF/DATUM Hässleholm, 2019-01-13		KOD/TYP/PDS	RITNINGNUMMER A1	ANDR BET

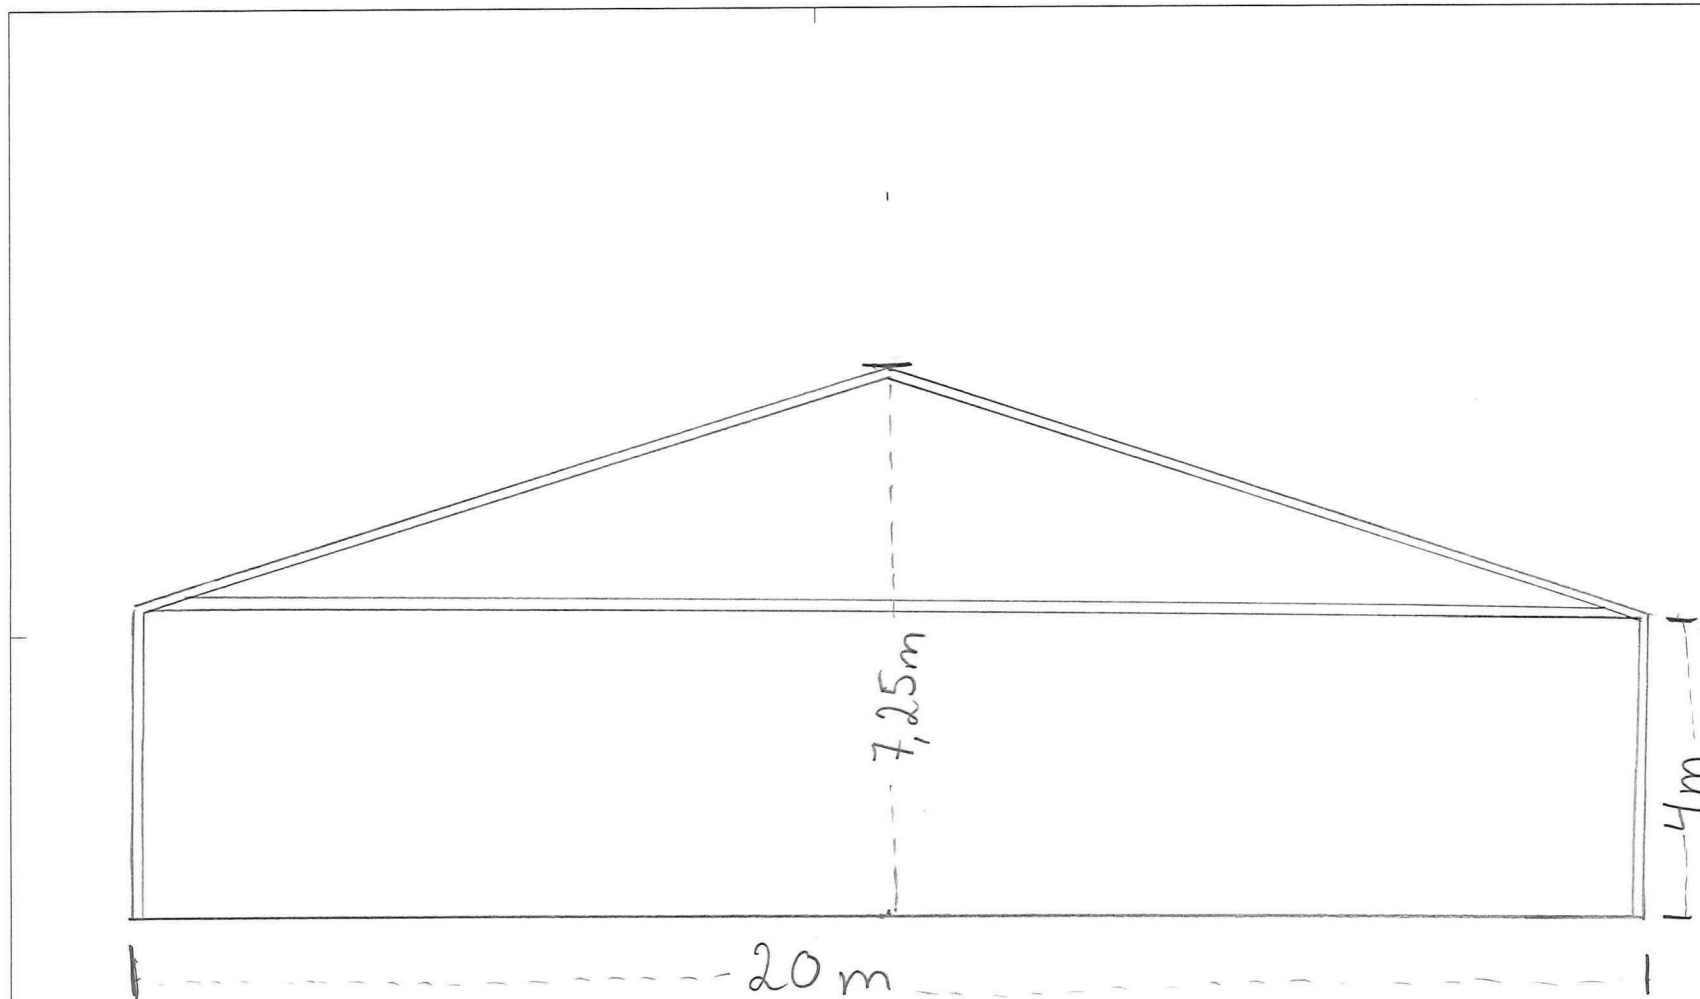

SM Byggekonsult Vegagatan 39 281 43 Hassleholm 0761-464683 smbyggekonsult@gmail.com		Konglevoll 22 5956 Hundvin Nybyggnad av ridhall	
PROJEKTANTEN AV		E2	
UTFÖRAREN AV		SNITT	
DATABLAD NR		SÄTT & 1:100	
REVISJONER		A2	


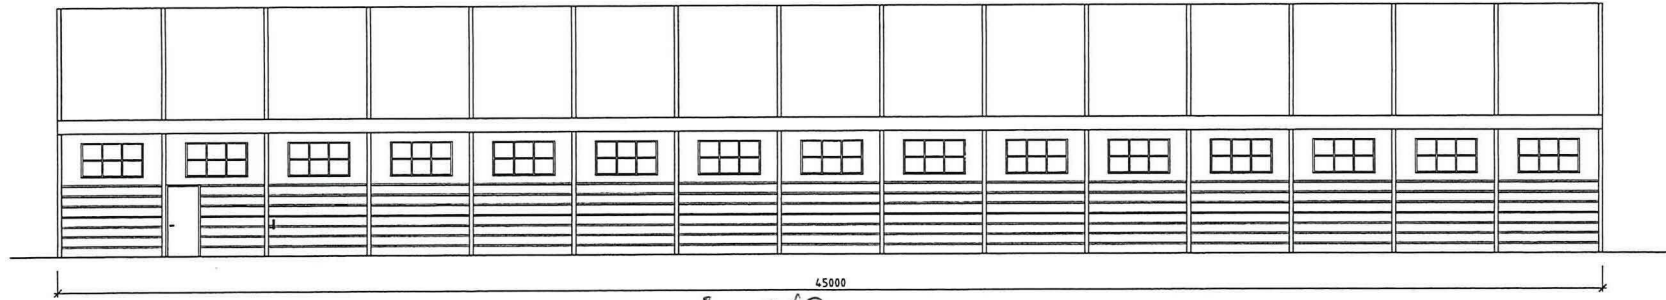


FRÅ SØR

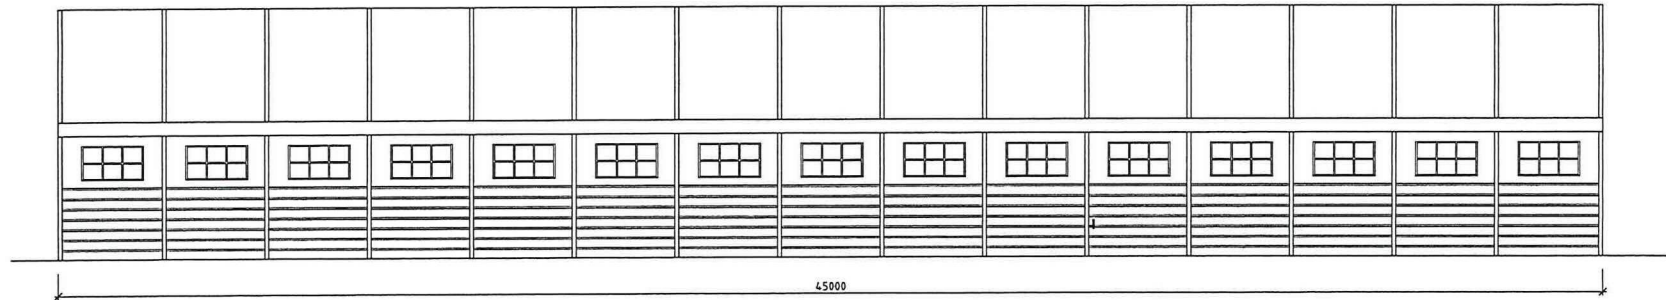


FRÅ NORD

BET	ANT	ÄNDRINGEN AVSER	DATUM	GGN
SM Byggekonsult Vegagatan 39 281 43 Häsleholm 0761-464683 smbyggekonsult@gmail.com		Konglevoll 22 5956 Hundvin Nybyggnad av ridhall		E3
RITAD/KONSTR AV Sabina M	UPPDRAG NR	FASADER	SKALA 1:150(A3)	
ORT/DATUM Hässelholm, 2019-01-13	KOD/TYP/PDS	RITNINGNUMMER	ANDR BET	
		A3		

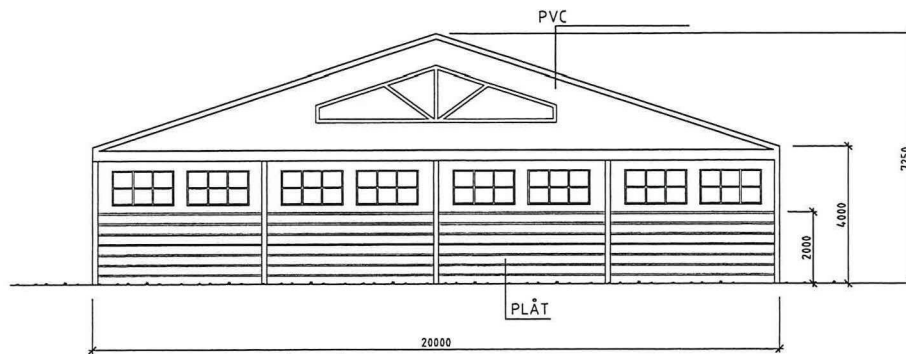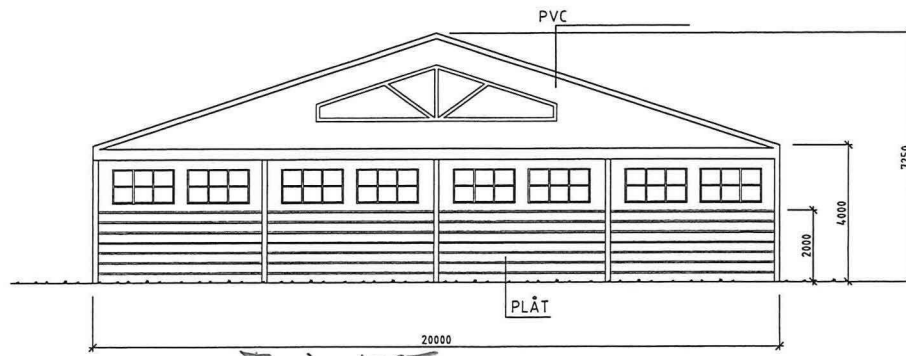

BET	ANT	ÄNDRINGEN AVSER	DATUM	SIGN
SM Byggekonsult Vegagatan 39 281 43 Hässleholm 0761-464683 smbyggekonsult@gmail.com		Konglevoll 22 5956 Hundvin Nybyggnad av ridhall		
RITAD/KONSTR AV Sabina M		UPPDRAG NR	FASADER	SKALA 1:150 (A3)
RITVÄRDA Hässelholm, 2019-01-13		KOD/TYP/PPDS	RITNINGNUMMER	ÄNDR BET
			A2	


E4

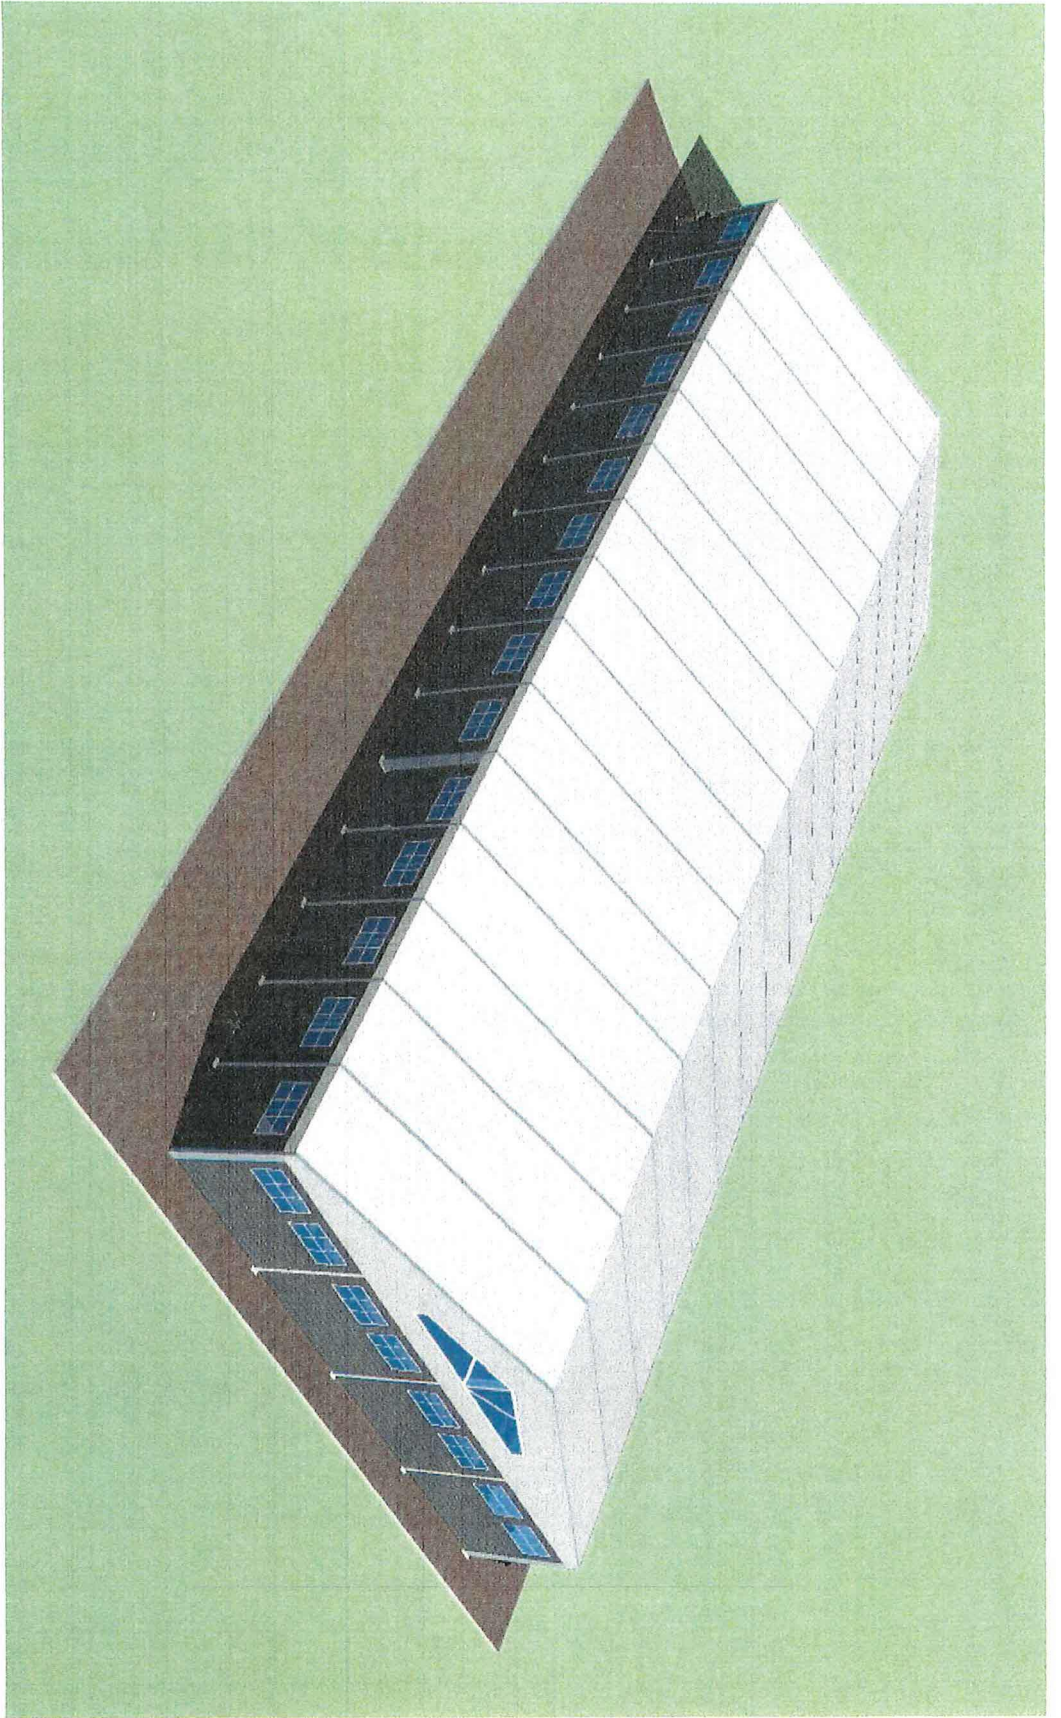

E5

62
61
60
59
58
57
56
55
54
53
52

55m04

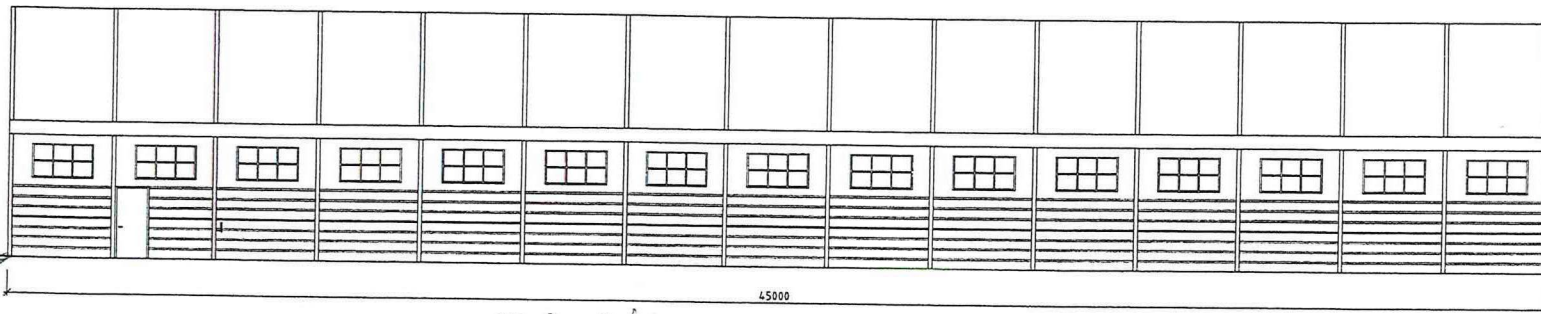


FRÅ SØR

45000

58

62
61
60
59
58
57
56
55
54
53
52

55m04

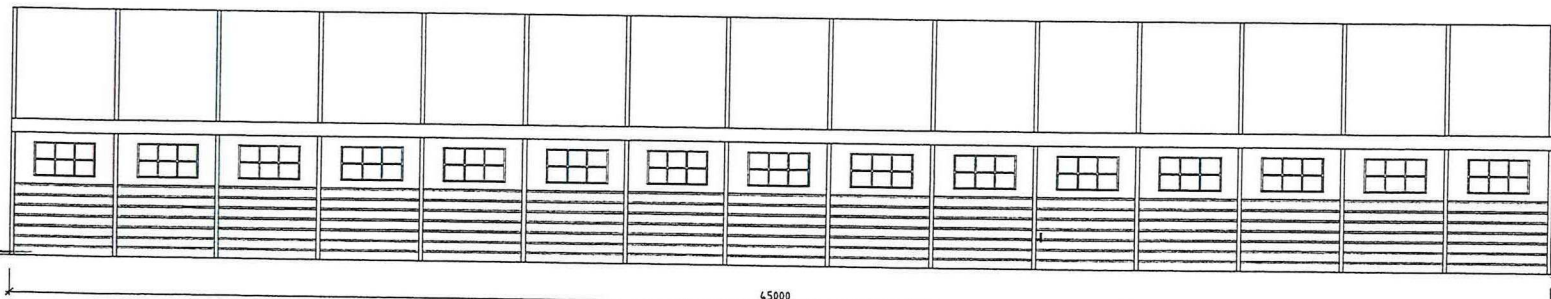

FRÅ NORD

45000

53

SM Byggkonsult Vegagaten 39 281 43 Håssleholm 0761-464683 smbyggkonsult@gmail.com		Konglevoll 22 5956 Hundvin Nybyggnad av ridhall	
DRITAD/KONSTR AV Sabina M	LEDDAGAR L	FASADER TERENSPROFIL	
DRITODATUM Håssleholm, 2019-01-13	ADDITIVPPROS	RITINGSNUMMER A3	SKALA 1:150(A3)
		ANDR BET	

E6