

Vedlegg nr.
C - 1

C-1
Side: 23.9.2019



Opplysninger gitt i nabovarsel sendes kommunen sammen med søknaden

(Gjenpart av nabovarsel)

Pbl § 21-3

Tiltak på eiendommen:							
Gnr.	Bnr.	Festenr.	Seksjonsnr.	Eiendommens adresse	Postnr.	Poststed	
177	25			NESSE , SEIM	5912	SEIM	
Eier/fester				Kommune			
AUDUN KVAMME				LINDÅS KOMMUNE			

Det varsles herved om							
<input type="checkbox"/> Nybygg	<input type="checkbox"/> Anlegg	<input type="checkbox"/> Endring av fasade	<input type="checkbox"/> Riving				
<input checked="" type="checkbox"/> Påbygg/tilbygg	<input type="checkbox"/> Skilt/reklame	<input type="checkbox"/> Innhegning mot veg	<input type="checkbox"/> Bruksendring				
<input type="checkbox"/> Midlertidig bygning, konstruksjon eller anlegg	<input type="checkbox"/> Antennesystem	<input type="checkbox"/> Oppretting/ending av matrikkelenhet (eiendomsdeling) eller bortfeste	<input type="checkbox"/> Annet				
Dispensasjon etter plan- og bygningsloven kapittel 19							
<input type="checkbox"/> Plan- og bygningsloven med forskrifter	<input type="checkbox"/> Kommunale vedtekter	<input type="checkbox"/> Arealplaner	<input type="checkbox"/> Vegloven	Vedlegg nr. B -			

Arealdisponering			
Sett kryss for gjeldende plan			
<input checked="" type="checkbox"/> Arealdel av kommuneplan	<input type="checkbox"/> Reguleringsplan	<input type="checkbox"/> Bebyggelsesplan	
Navn på plan			


Beskriv nærmere hva nabovarslet gjelder	
NYTT SOVEROMSTILBYGG , BTA 16 m ²	
Vedlegg nr. Q -	

Spørsmål vedrørende nabovarsel rettes til			
Foretak/tiltakshaver			
AUDUN KVAMME			
Kontaktperson, navn	E-post	Telefon	Mobil
AUDUN KVAMME	emkvamme@hotmail.com		97 14 14 47
Søknaden kan ses på hjemmeside: (ikke obligatorisk):			

Merknader sendes til			
Eventuelle merknader skal være mottatt innen 2 uker etter at dette varsel er sendt. Ansvarlig søker/tiltakshaver skal sammen med søknad sende innkomne merknader og redegjøre for ev. endringer.			
Navn		Postadresse	
AUDUN KVAMME		SAEIMSSTRANDA 501	
Postnr.	Poststed	E-post	
5912	SEIM	emkvamme@hotmail.com	

Følgende vedlegg er sendt med nabovarslet			
Beskrivelse av vedlegg	Gruppe	Nr. fra - til	Ikke relevant
Dispensasjonssøknad/vedtak	B	—	<input checked="" type="checkbox"/>
Situasjonsplan	D	1 — 1	<input type="checkbox"/>
Tegninger snitt, fasade	E	1 — 1	<input type="checkbox"/>
Andre vedlegg	Q	—	<input checked="" type="checkbox"/>

Underskrift		
Tilsvarende opplysninger med vedlegg er sendt i nabovarsel til berørte naboer og gjenboere. Mottagere av nabovarsel fremgår av kvittering for nabovarsel.		
Sted	Dato	Underskrift ansvarlig søker eller tiltakshaver
SEIM	23.08.2019	<i>Audun Kvamme</i>
		Gjentas med blokkbokstaver AUDUN KVAMME AUDUN KVAMME

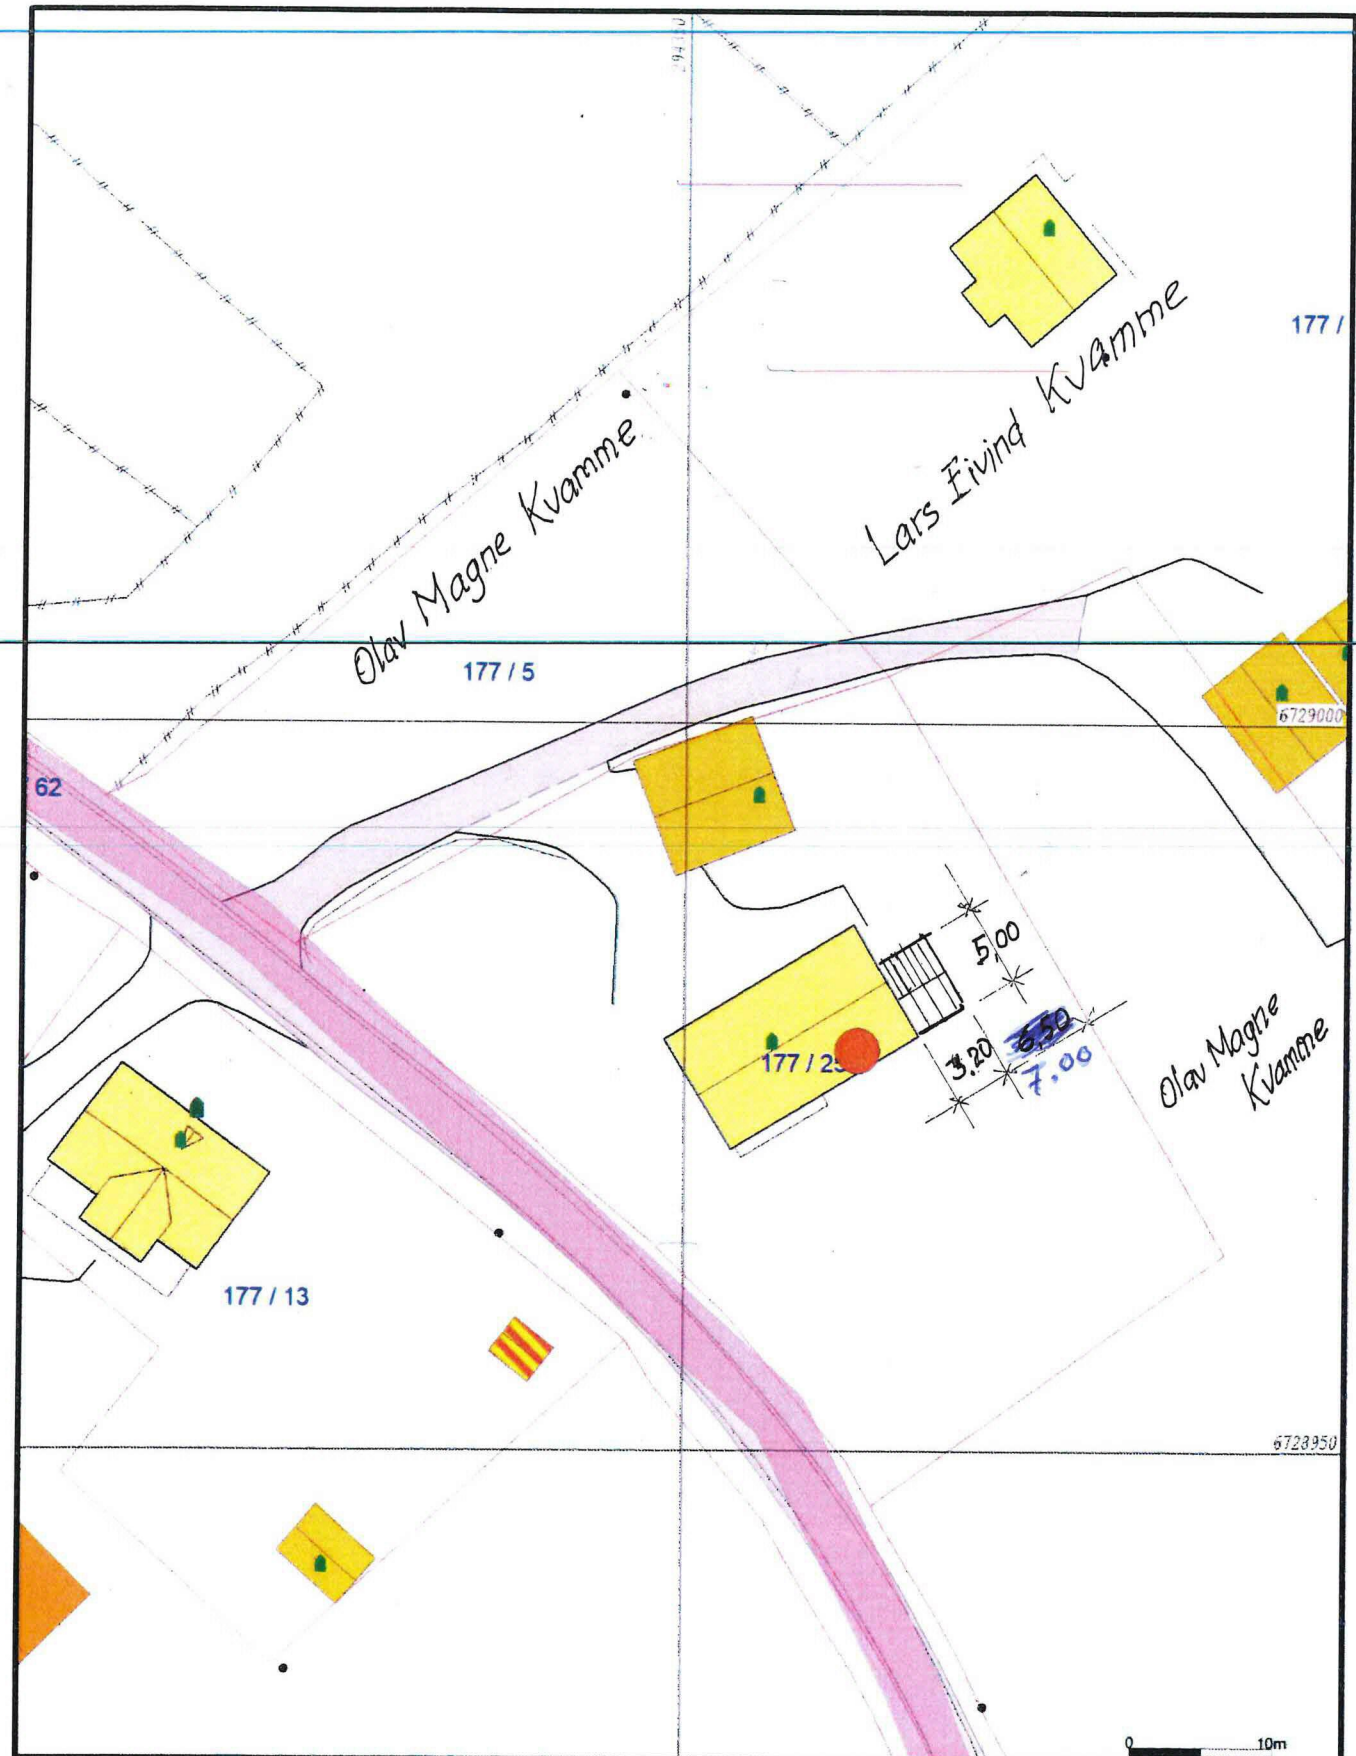

Målte Grenser	Større bustader
Registrerte Grenser	Hytte feriehuis
Udefinert grenser	Garasje uthus
Forregulerte grense	Industri/lager
Konstruert grensepunkt	Andre bygg
Bolig	
Bustad i leilighet	
Vanningshus	



Lindås kommune
Geodata avdeling




Dato: 2019.09.21
Skjema: 1194


Gnr 177 bnr 25

Malerisk
1:500


Beliggenhet og høyder må oppfattes som orienterende.

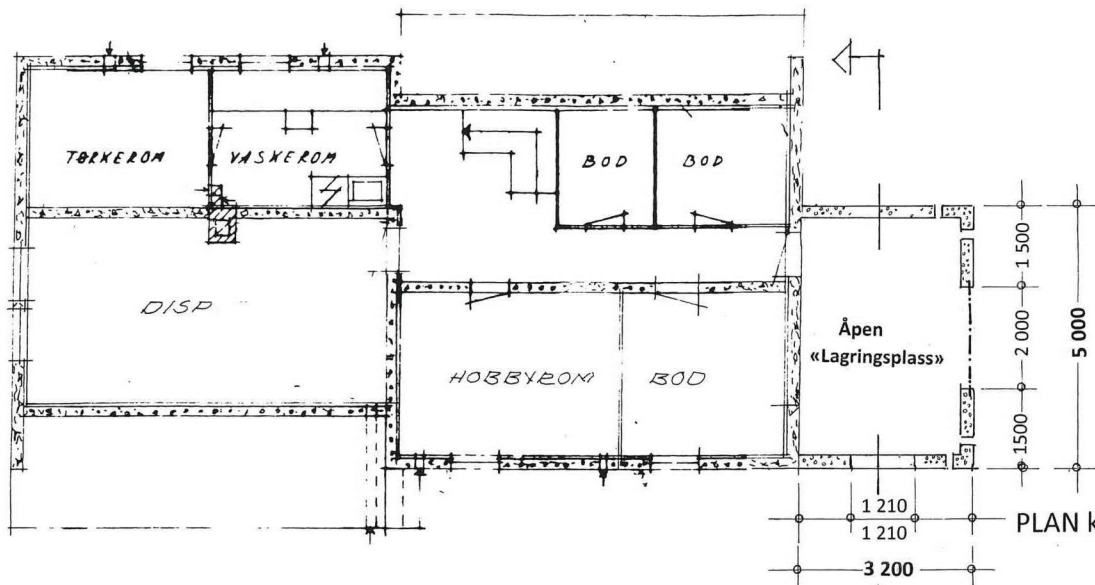


PLAN kjelleretasje

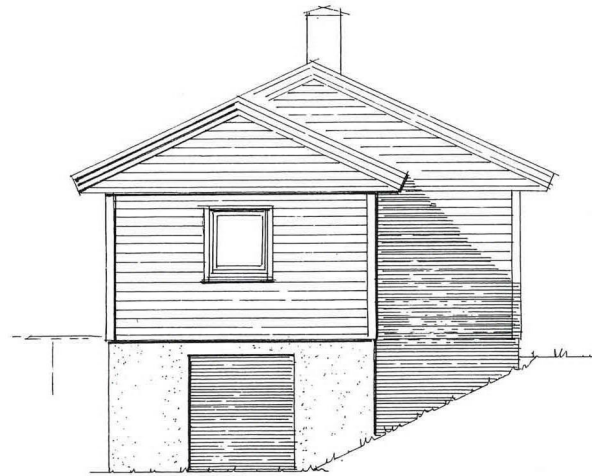

Fasade mot NORD-ØST

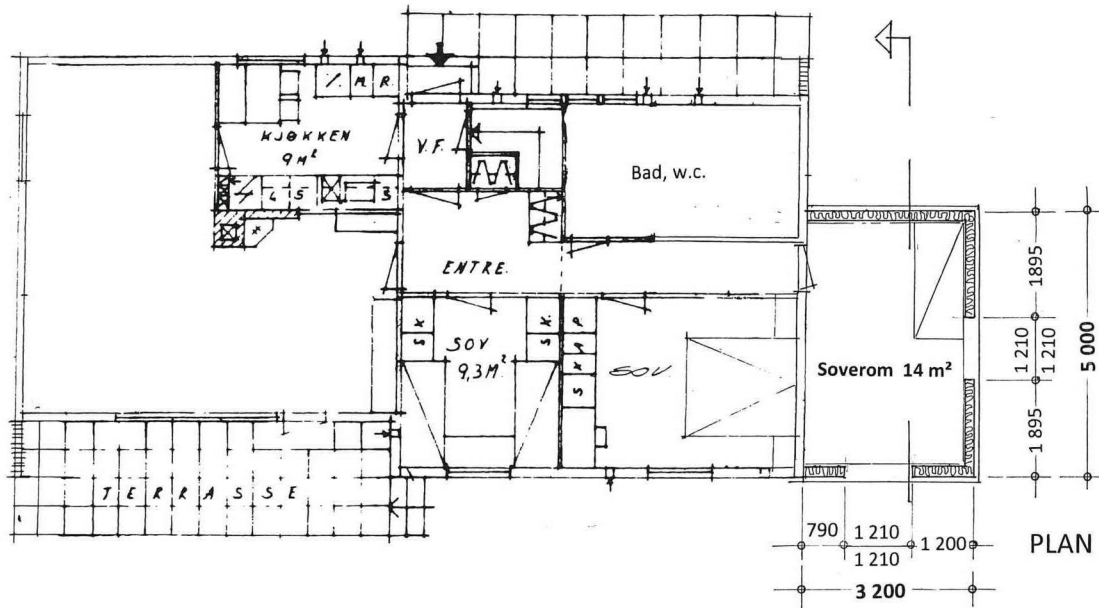

PLAN 1. eta.

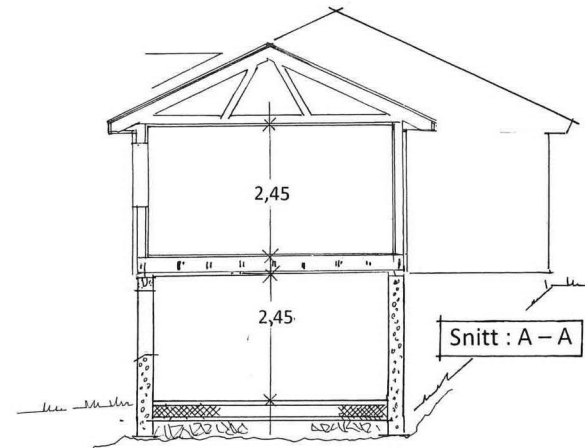


Prosj. tilbygg på Seimsstranda 501
Gnr. 177 , bnr. 25 i Lindås kommune.
Etasjeplaner, Snitt , Fasade mot Nord Øst


Mål = 1 : 100

Seim , 22. 08. 2019 , Audun Kvamme

side : 3 av 4
C-4
01

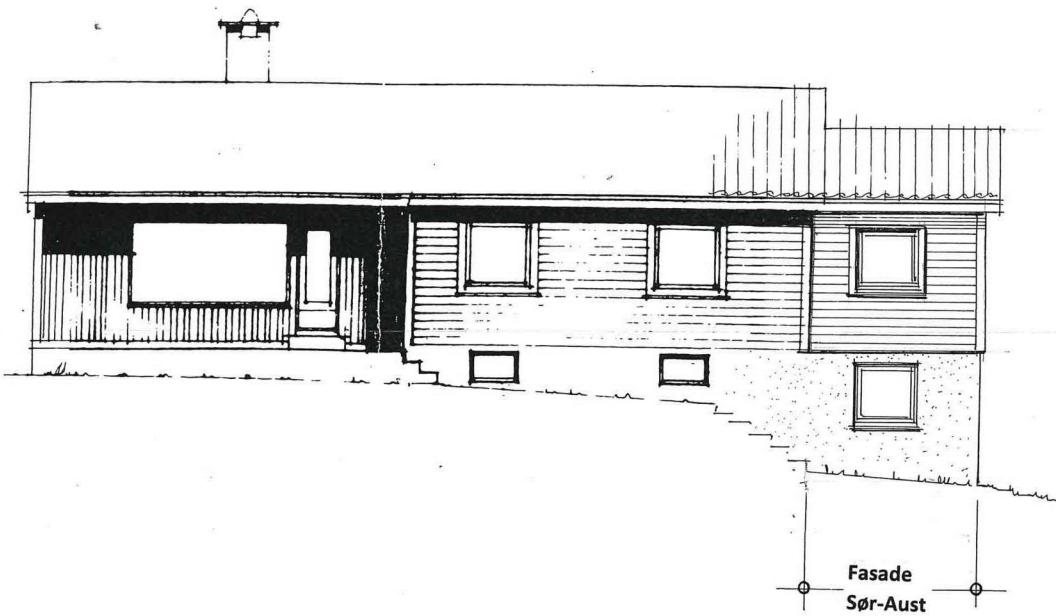

Fasade
Sør-Aust

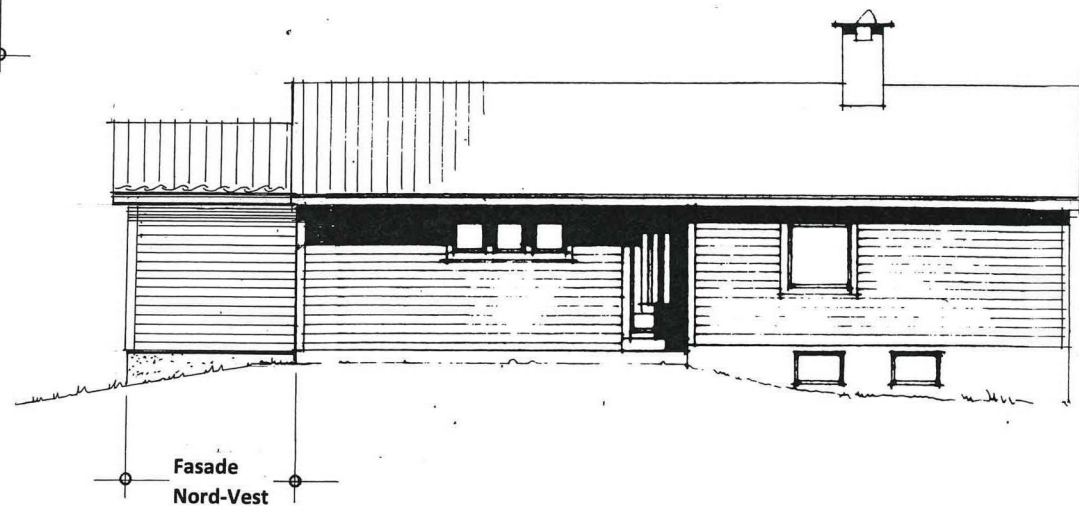

Fasade
Nord-Vest

Prosj. tilbygg på Seimsstranda 501
Gnr. 177 , bnr. 25 i Lindås kommune.
Fasade mot SYD – Øst, og Nord - VEST
Mål = 1 : 100
Seim , 22. 08. 2019 , Audun Kvamme

side: 14 av 17
02

C-2

Vedlegg C - 2	Side 1	- av 1
------------------	-----------	-----------



Kvittering for nabovarsel sendes kommunen sammen med søknaden

Nabovarsel kan enten sendes som rekommandert sending, overleveres personlig mot kvittering eller sendes på e-post mot kvittering. Med kvittering for mottatt e-post menes en e-post fra nabo/gjenboer som bekrefter å ha mottatt nabovarselet. Ved personlig overlevering vil signatur gjelde som bekreftelse på at varslet er mottatt. Det kan også signeres på at man gir samtykke til tiltaket.

Tiltaket gjelder							
Eiendom/ byggested	Gnr.	Bnr.	Festenr.	Seksjonsnr.	Bygningsnr.	Bolignr.	Kommune
	177	25					LINDÅS KOMMUNE
	Adresse				Postnr.	Poststed	
	NESSE, SEIM				5912	SEIM	

Følgende naboer har mottatt eller fått rek. sending av vedlagte nabovarsel med tilhørende vedlegg:

Nabo-/gjenboereiendom				Eier/festers av nabo-/gjenboereiendom			
Gnr.	Bnr.	Festenr.	Seksjonsnr.	Eiers/festers navn			Dato sendt e-post
177	5			OLAV MAGNE KVAMME			
Adresse				Adresse			Kvittering vedlegges
SEIMSSTRANDA 502				SEIMSSTRANDA 502			
Postnr.	Poststed			Postnr.	Poststed		Poststedets reg.nr.
5912	SEIM			5912	SEIM		
Personlig kvittering for		Dato	Sign.	Personlig kvittering for		Dato	Sign.
<input type="checkbox"/> mottatt varsel				<input type="checkbox"/> samtykke til tiltaket		20/8-19	O.M. Kvanne

Nabo-/gjenboereiendom				Eier/fester av nabo-/gjenboereiendom			
Gnr.	Bnr.	Festenr.	Seksjonsnr.	Eiers/festers navn			Dato sendt e-post
177	10			LARS EIVIND KVAMME			
Adresse				Adresse			Kvittering vedlegges
SEIMSSTRANDA 503				SEIMSSTRANDA 503			
Postnr.	Poststed			Postnr.	Poststed		Poststedets reg.nr.
5912	SEIM			5912	SEIM		
Personlig kvittering for		Dato	Sign.	Personlig kvittering for		Dato	Sign.
<input type="checkbox"/> mottatt varsel				<input type="checkbox"/> samtykke til tiltaket		25/08	Lars Eivind Kvanne

Nabo-/gjenboereiendom				Eier/fester av nabo-/gjenboereiendom			
Gnr.	Bnr.	Festenr.	Seksjonsnr.	Eiers/festers navn			Dato sendt e-post
177	62			HORDALAND FYLKESKOMMUNE			
Adresse				Adresse			Kvittering vedlegges
SEIMSSTRANDA				POSTBOKS 7900			
Postnr.	Poststed			Postnr.	Poststed		Poststedets reg.nr.
5912	SEIM			5020	BERGEN		
Personlig kvittering for		Dato	Sign.	Personlig kvittering for		Dato	Sign.
<input type="checkbox"/> mottatt varsel				<input type="checkbox"/> samtykke til tiltaket			Denne del klistres på kvittering RA 0338 4219 3NO

Nabo-/gjenboereiendom				Eier/fester av nabo-/gjenboereiendom			
Gnr.	Bnr.	Festenr.	Seksjonsnr.	Eiers/festers navn			Dato sendt e-post
177	62			STATENS VEGVESEN, REGION VEST			
Adresse				Adresse			Kvittering vedlegges
SEIMSSTRANDA				ASKEDALEN 4			
Postnr.	Poststed			Postnr.	Poststed		Poststedets reg.nr.
5912	SEIM			6863	LEIKANGER		
Personlig kvittering for		Dato	Sign.	Personlig kvittering for		Dato	Sign.
<input type="checkbox"/> mottatt varsel				<input type="checkbox"/> samtykke til tiltaket			Denne del klistres på kvittering RA 0338 4220 2NO

Nabo-/gjenboereiendom				Eier/fester av nabo-/gjenboereiendom			
Gnr.	Bnr.	Festenr.	Seksjonsnr.	Eiers/festers navn			Dato sendt e-post
Adresse				Adresse			Kvittering vedlegges
Postnr.	Poststed			Postnr.	Poststed		Poststedets reg.nr.
Personlig kvittering for		Dato	Sign.	Personlig kvittering for		Dato	Sign.
<input type="checkbox"/> mottatt varsel				<input type="checkbox"/> samtykke til tiltaket			

Det er per dags dato innlevert rekommandert sending til ovennevnte adressater.

Samlet antall sendinger: 2

Sign. OB.

124612 Dato: 26 8-19



Naboliste for 177 / 25

Komm.	Matrikelnr	Rolle	Status	Eier	Bruksenhet	Adresse	Andel
1263	177 / 5	H		KVAMME OLAV MAGNE		SEIMSSTRANDA 502 5912 SEIM	1 / 1
1263	177 / 10	H		KVAMME LARS EIVIND		SEIMSSTRANDA 503 5912 SEIM	1 / 1
1263	177 / 62	AE		HORDALAND FYLKESKOMMUNE		Postboks 7900 5020 BERGEN	
		KE		STATENS VEGVESEN REGION VEST		Askedalen 4 6863 LEIKANGER	



C-4

MERKNADER til NABOVARSLING

Nabovarslene ble levert / sendt

Fredag ²⁵23. august 2019. 09/26/8

Pr. 10. 09. 2019 er det **IKKE** mottatt noen merknader !

Seim, 10.09.2019



Audun Kvamme

Eigar av GnrBrn 177/25 i Lindås kommune