

**MERKNADER:**

Forbehold: Det tas forbehold om mulig nedforet himling pga tekniske føringer. Arealer er beregnet ut fra tegning og er oppgitt i hht. NS3940.  
 Tekniske forhold i bygningsmessig utførelse kan påvirke arealer og høyder i mindre grad.

Garasjens BYA på 34,9 er ikke medregnet i tabellen nedenfor.

Arealberegninger i hht. NS 3940	Bruksareal BRA i m <sup>2</sup>		
	Pr etasje	Utvendig bod/garasje	Sum BRA
<b>U. etg. plan</b>	111.0	57.2	168.2
<b>1. etg. plan</b>	105.5	0.0	105.5
<b>SUM :</b>	<b>216.5</b>	<b>57.2</b>	<b>273.7</b>
<b>BYA :</b>	<b>198.0</b>	<b>0.0</b>	<b>198.0</b>

Rev	Dato	Tekst	Tegn.	Kontr.
2	22.02.2019	Tak og vinduer mm	Hilde	
1	16.01.2019	Snudd fall på tak	Hilde	

Dato:	Arkitekt:	Index
09.01.2019	NHB/HR	

Tegner:  
 HR  
 Forhandler:

Tiltakshaver:  
 Paul og Silje Menzie  
 Alveparken, 5914 Isdalstø  
 Lindås  
 Gnr:1 Brnr:1

Type	Prosjekt nr.
Oberon A-4	19073

BOLIGSYSTEM AS  
 STIKLESTADVEIEN 3, 7041 TRONDHEIM  
 tel.: 73874650, fax.: 73874659, www.nhb.no

**PLAN U ETG. OG 1 ETG.**

Målestokk	Tegnings nr.	Index
1: 100		

MERKNADER:

Forbehold: Det tas forbehold om mulig nedforet himling pga tekniske føringer. Arealer er beregnet ut fra tegning og er oppgitt i hht. NS3940.  
 Tekniske forhold i bygningsmessig utførelse kan påvirke arealer og høyder i mindre grad.

2	22.02.2019	Tak og vinduer mm	Hilde
1	16.01.2019	Snudd fall på tak	Hilde
Rev	Dato	Tekst	Tegn. Kontr.

Dato:	Arkitekt:	Index
09.01.2019	NHB/HR	

Tegn.:  
 Forhandler: Hilde




Tiltakshaver:  
 Paul og Silje Menzie  
 Alveparken, 5914 Isdalstø  
 Lindås  
 Gnr:1 Bnr:1

Type	Prosjekt nr.
Oberon A-4	19073




**Norske Hus**  
 BOLIGSYSTEM AS  
 STIKLESTADVEIEN 3, 7041 TRONDHEIM  
 tel.: 73874650, fax.: 73874659, www.nhb.no


FASADER		
Målestokk	Tegnings nr.	Index
1: 100		

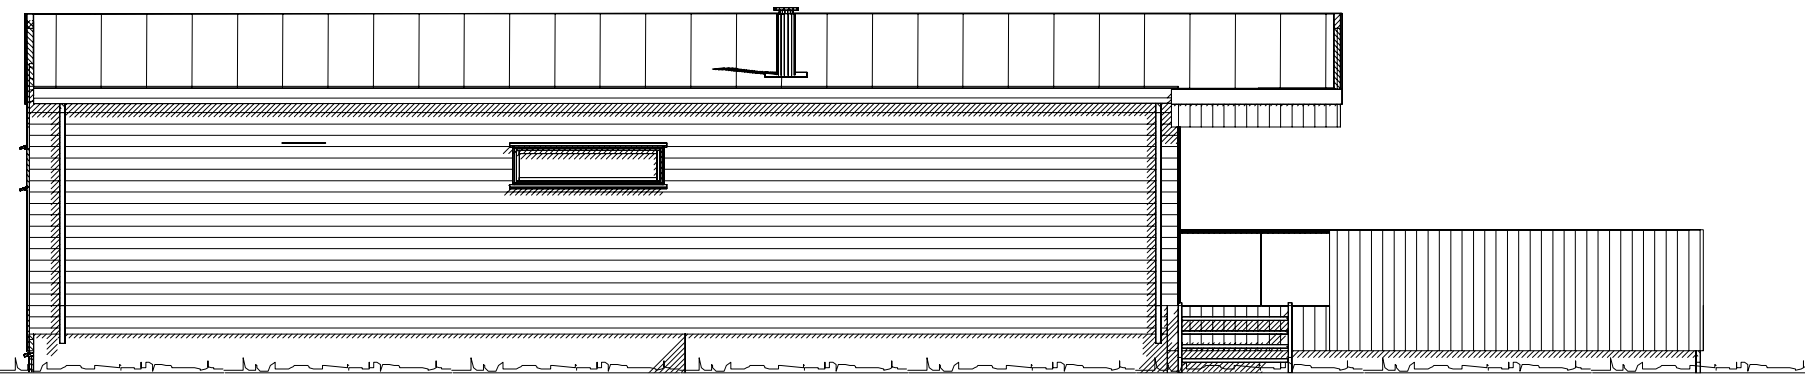


FASADE NORD

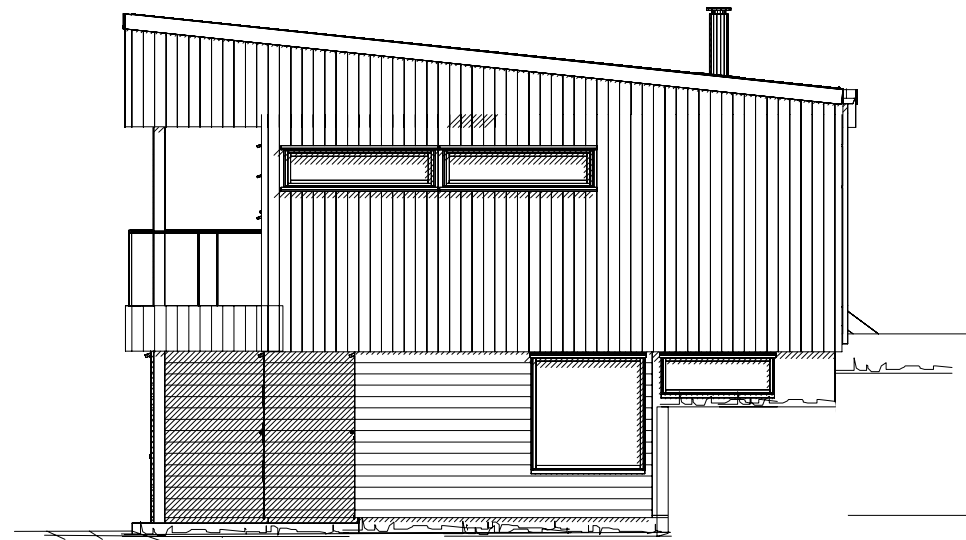


FASADE ØST

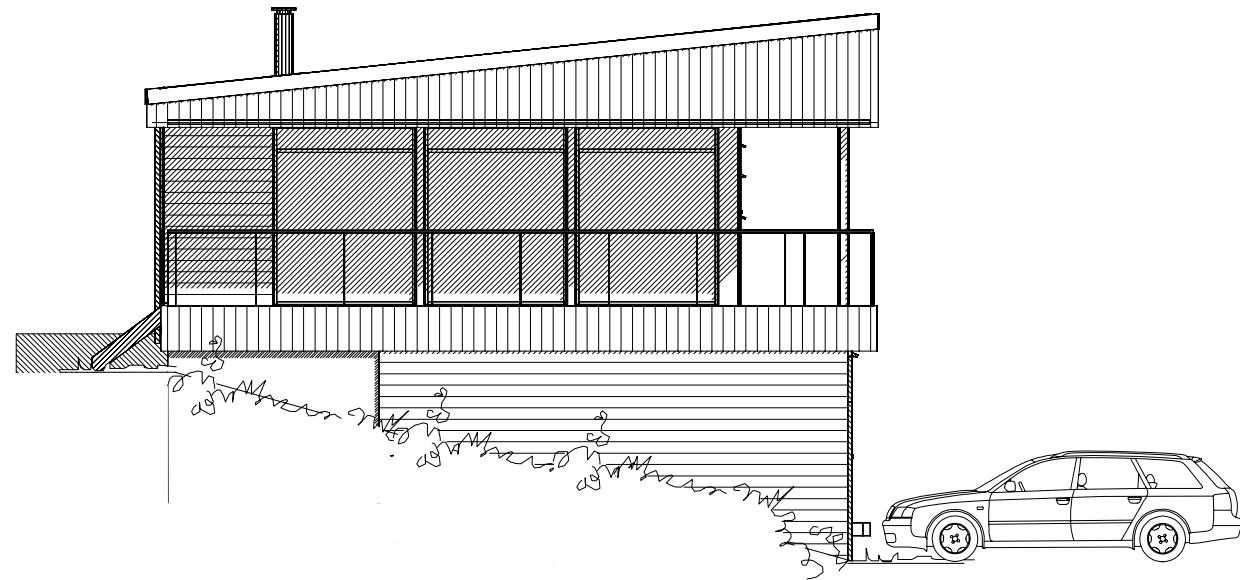


FASADE VEST

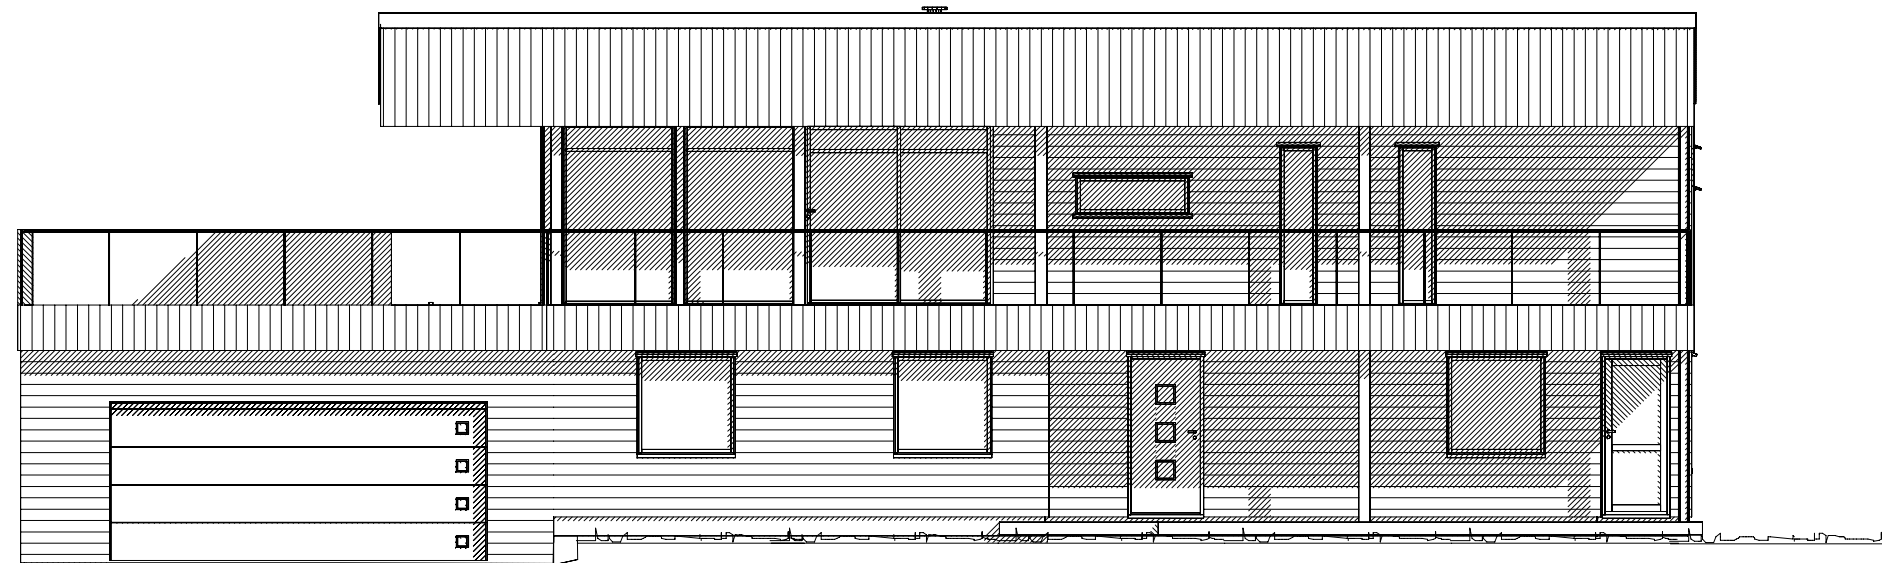


FASADE SØR

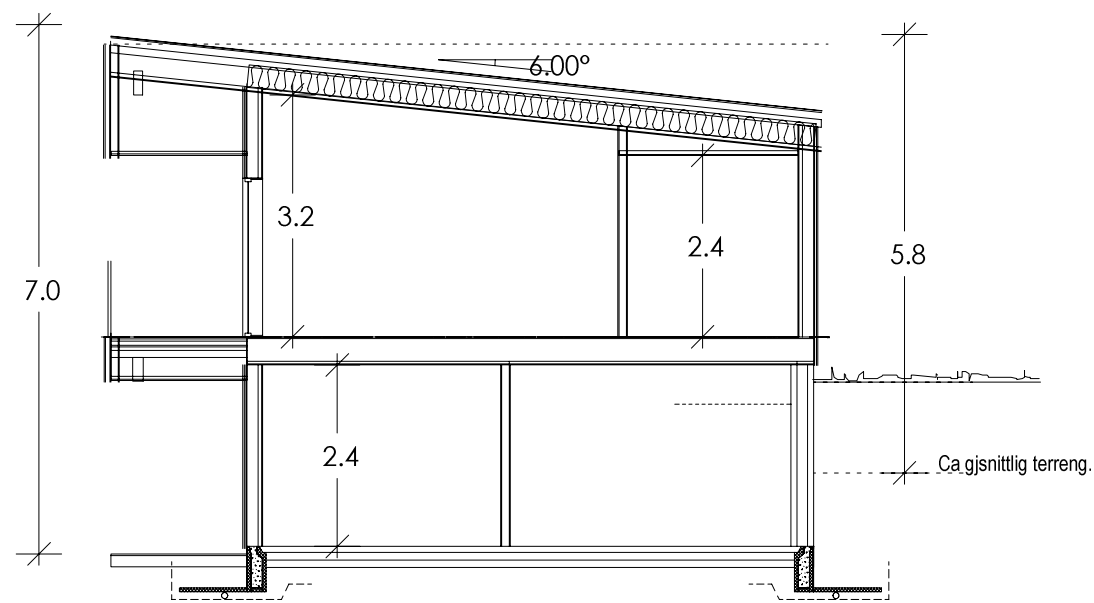

SNITT A-A

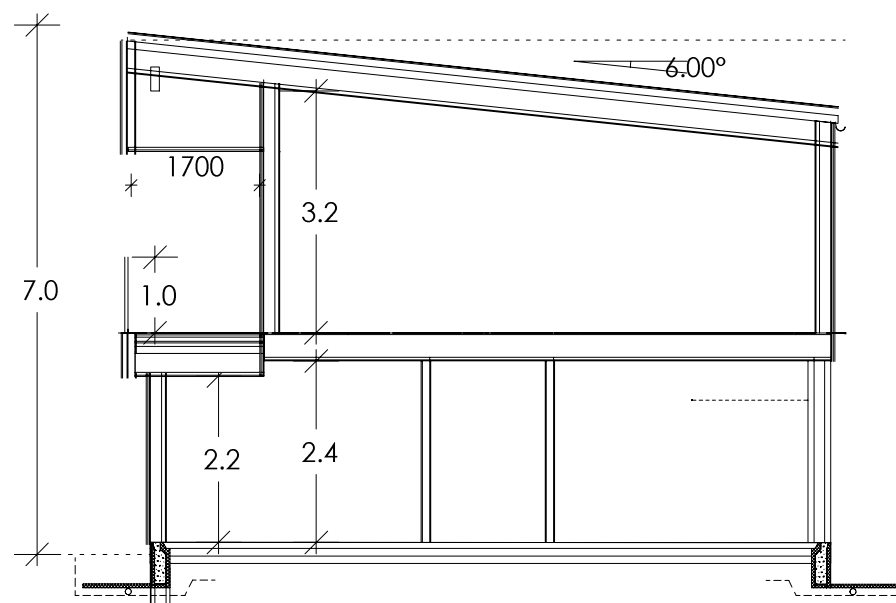

SNITT B-B

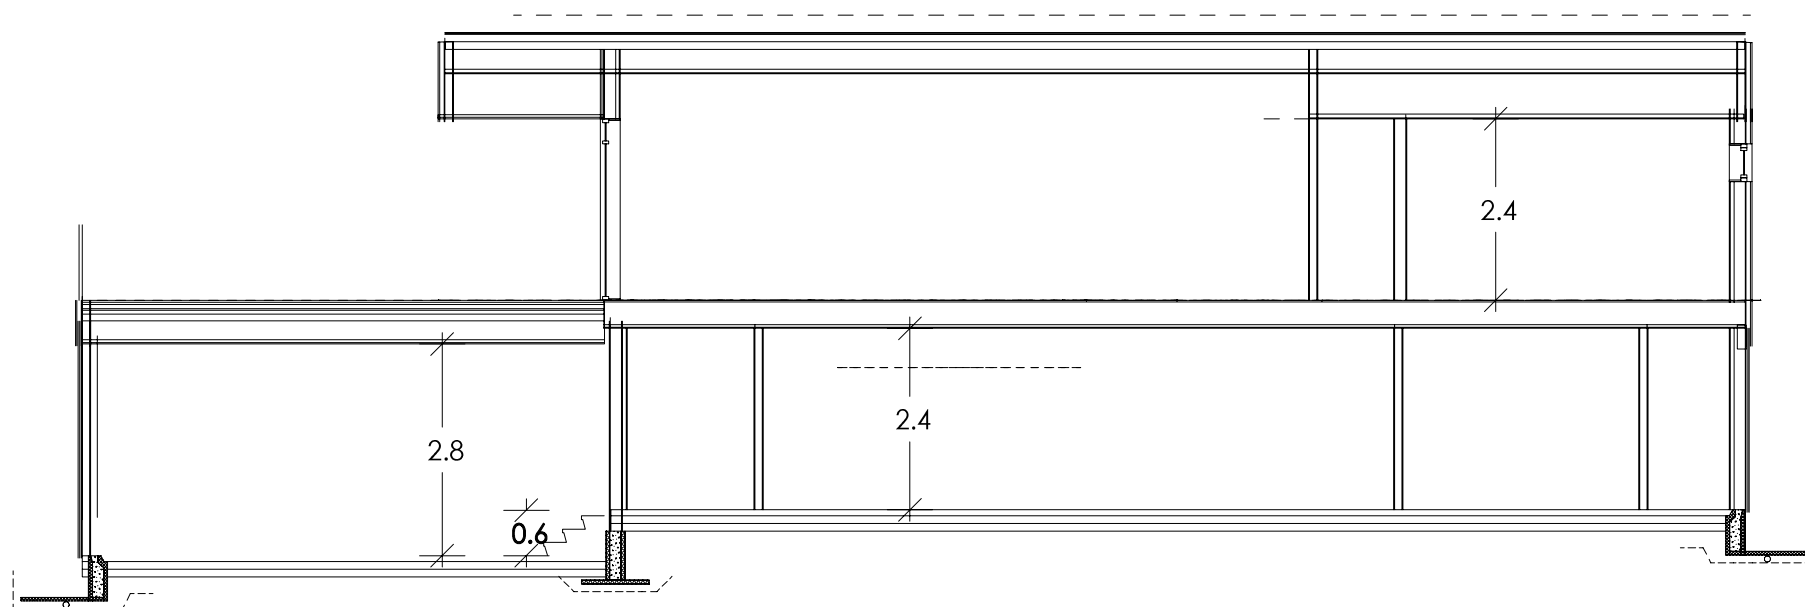

SNITT C-C

MERKNADER:

Forbehold: Det tas forbehold om mulig nedforet himling pga tekniske føringer. Arealer er beregnet ut fra tegning og er oppgitt i hht. NS3940.

Tekniske forhold i bygningsmessig utførelse kan påvirke arealer og høyder i mindre grad.

Rev	Dato	Tekst	Tegn.	Kontr.
2	22.02.2019	Tak og vinduer mm		Hilde
1	16.01.2019	Snudd fall på tak		Hilde

Dato:	Arkitekt:	Index
09.01.2019	NHB/HR	


Tegn.:	
Forhandler:	

Tiltakshaver:
Paul og Silje Menzie Alveparken, 5914 Isdalstø Lindås
Gnr:1      Bnr:1

Type	Prosjekt nr.
Oberon A-4	19073

  
 BOLIGSYSTEM AS  
 STIKLESTADVEIEN 3, 7041 TRONDHEIM  
 tel.: 73874650, fax.: 73874659, www.nhb.no

SNITT		
Målestokk	Tegnings nr.	Index
1: 100		

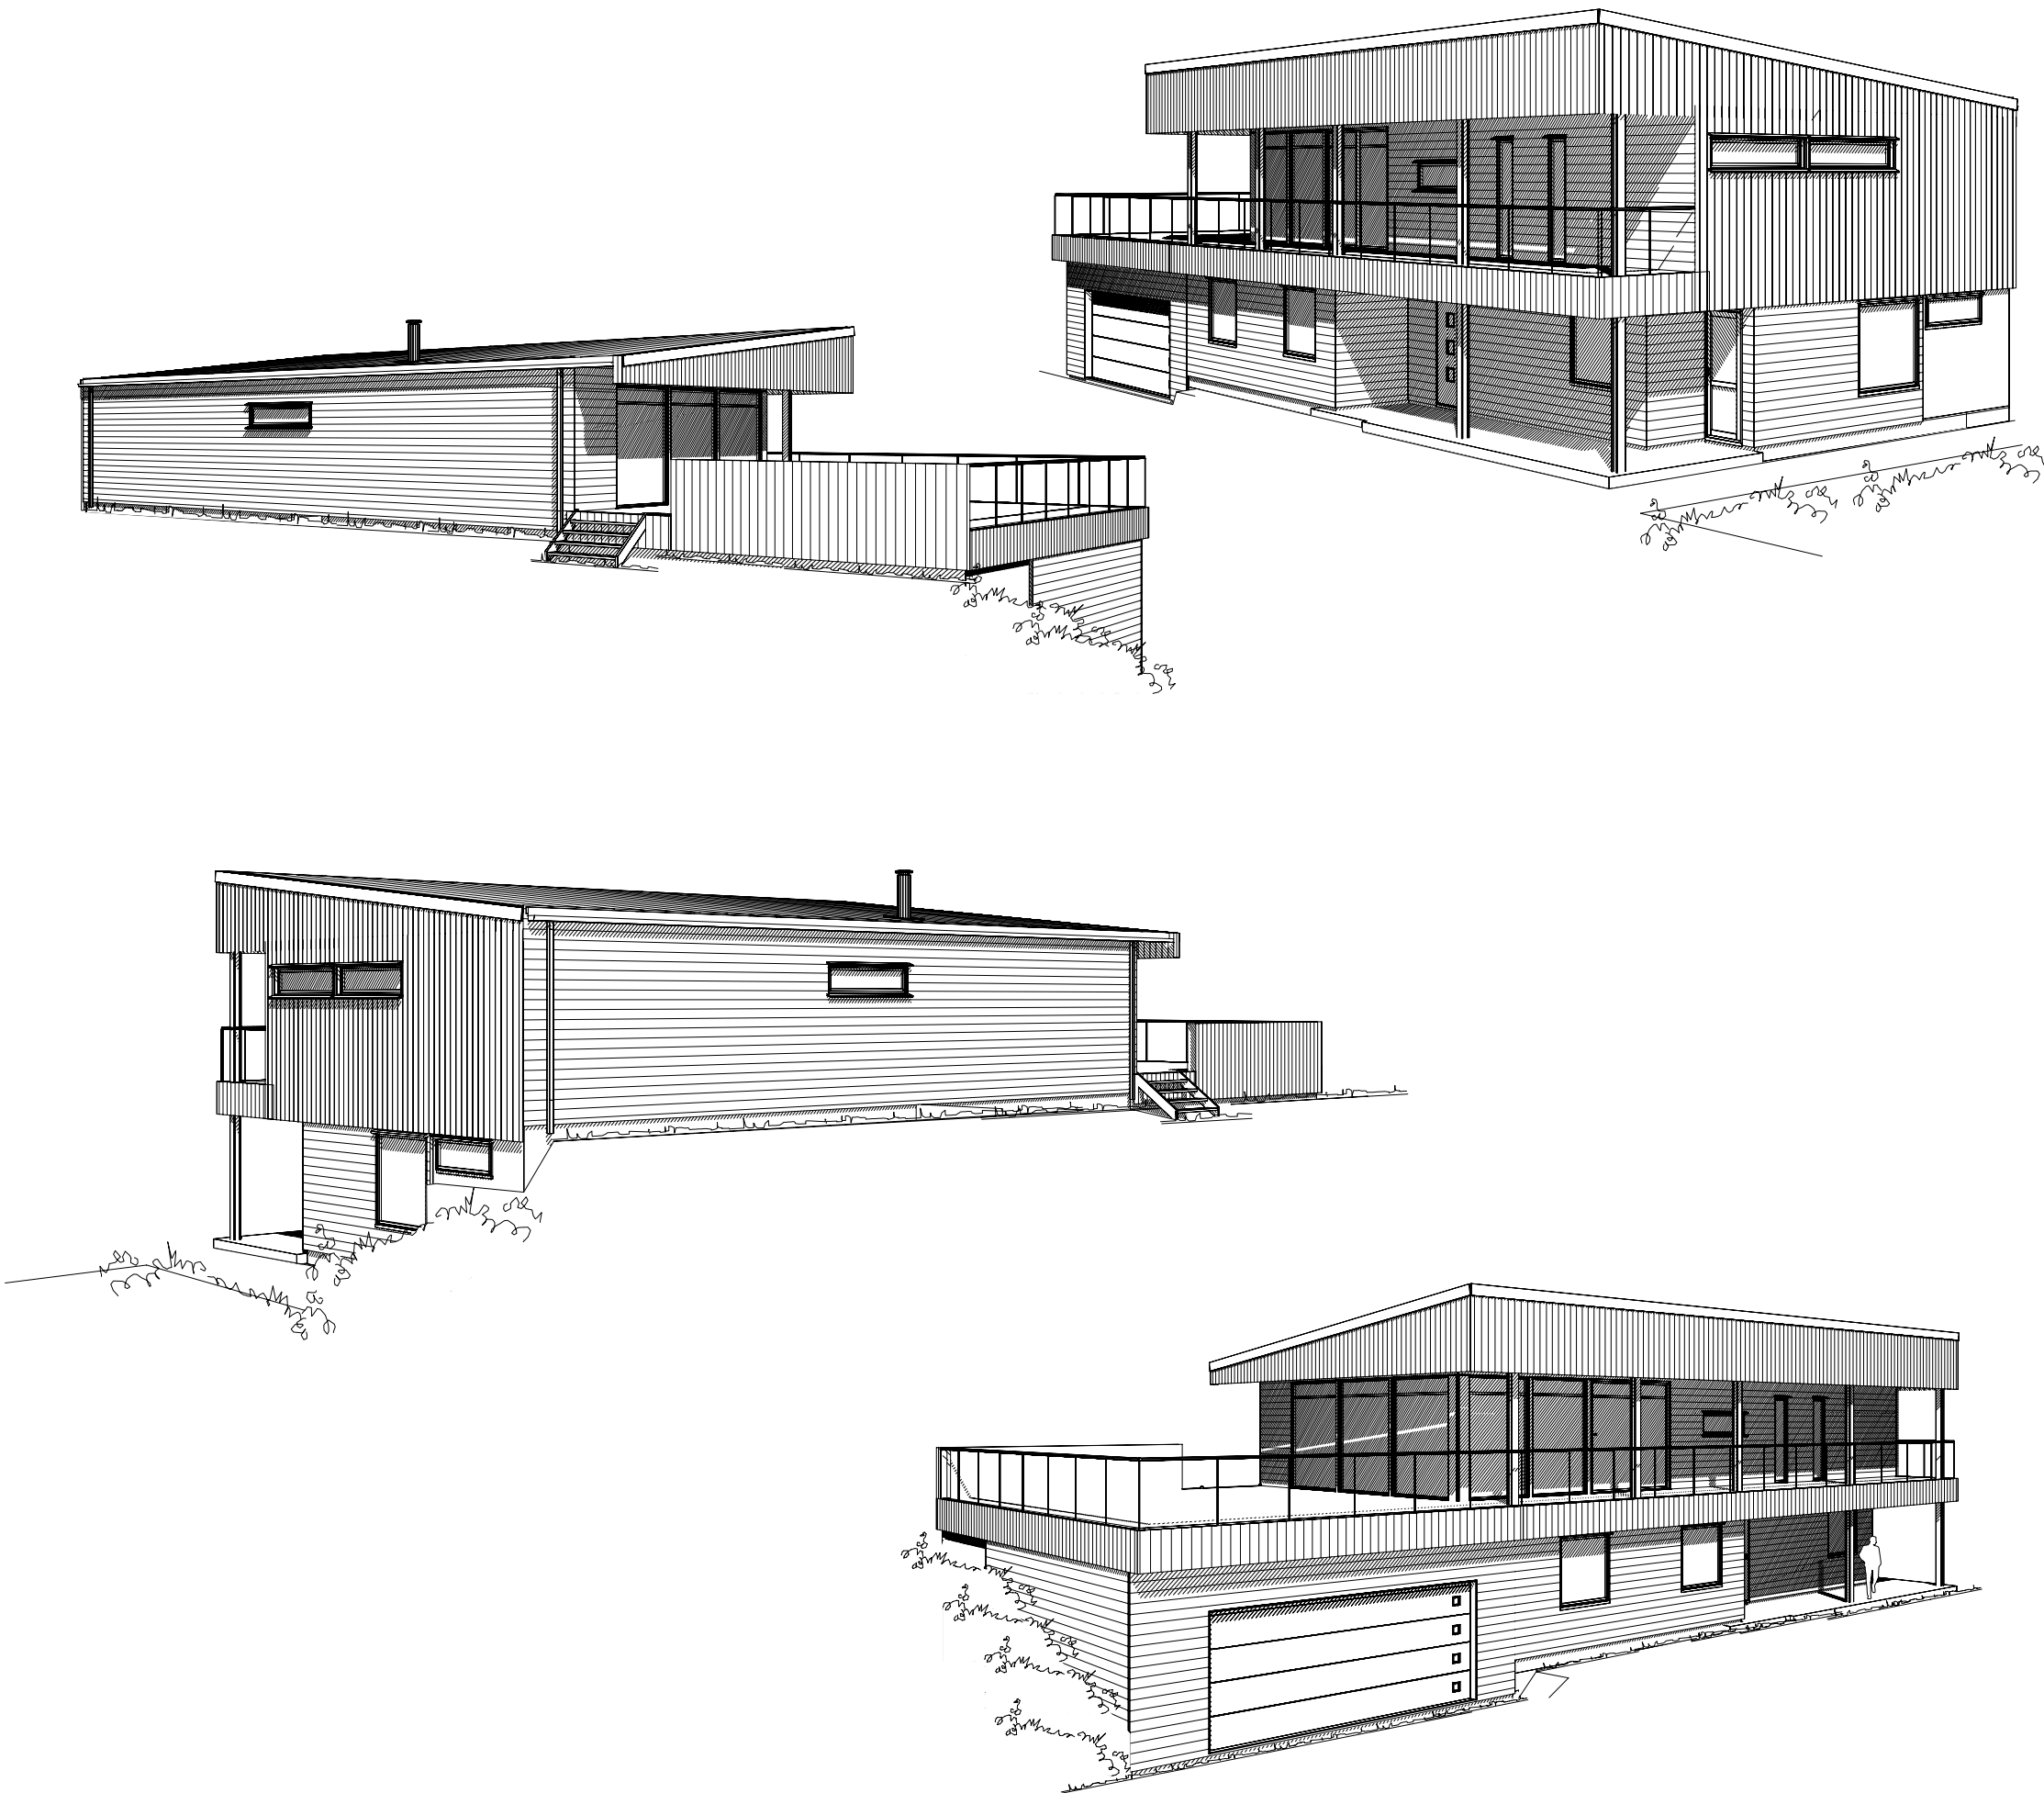

MERKNADER:

Forbehold: Det tas forbehold om mulig nedforet himling pga tekniske føringer. Arealer er beregnet ut fra tegning og er oppgitt i hht. NS3940.

Tekniske forhold i bygningsmessig utførelse kan påvirke arealer og høyder i mindre grad.

2	22.02.2019	Tak og vinduer mm	Hilde
1	16.01.2019	Snudd fall på tak	Hilde

Rev	Dato	Tekst	Tegn.	Kontr.
-----	------	-------	-------	--------

Dato:	Arkitekt:	Index
09.01.2019	NHB/HR	

Tegn.:	
Forhandler:	

Tiltakshaver:
Paul og Silje Menzie Alveparken, 5914 Isdalstø Lindås
Gnr:1      Bnr:1

Type	Prosjekt nr.
Oberon A-4	19073

  
 BOLIGSYSTEM AS  
 STIKLESTADVEIEN 3, 7041 TRONDHEIM  
 tel.: 73874650, fax.: 73874659, www.nhb.no

PERSPEKTIV		
Målestokk	Tegnings nr.	Index
1:		



MERKNADER:

Forbehold: Det tas forbehold om mulig nedforet himling pga tekniske føringer. Arealer er beregnet ut fra tegning og er oppgitt i hht. NS3940.

Tekniske forhold i bygningsmessig utførelse kan påvirke arealer og høyder i mindre grad.

1	16.01.2019	Snudd fall på tak	Hilde
Rev	Dato	Tekst	Tegn. Kontr.

Dato:	Arkitekt:	Index
09.01.2019	NHB/HR	

Tegn.:	
Forhandler:	

Tiltakshaver:	Paul og Silje Menzie Alveparken, 5914 Isdalstø Lindås Gnr:1      Bnr:1
---------------	---

Type	Prosjekt nr.
Oberon A-4	19073

  
 BOLIGSYSTEM AS  
 STIKLESTADVEIEN 3, 7041 TRONDHEIM  
 tel.: 73874650, fax.: 73874659, www.nhb.no

Perspektiv		
Målestokk	Tegnings nr.	Index
1:		