

TEGNFORKLARING


- BEBYGGELSE & ANLEGG**
 - Takflate nybygg
 - Terrasse/balkong nybygg
 - Takflate eksisterende bebyggelse
 - Takutstikk/Møneretning
- SAMFERDSEL OG INFRASTRUKTUR**
 - Adkomst/veg
 - Parkering
 - Gangarealer/Trapp/Mur
- FRI- OG GRØNTAREALER**
 - Oppholdsareal
 - Fri- og grøntareal
- LINJESYMBOLER**
 - Byggegrense
 - Eiendomsgrense
 - Mur/Skjæring/Fylling
 - Avstander/Målsetting

REFERANSEPUNKTER

Løpenummer	N-koordinat	Ø-koordinat
01	6719099.50	295080.95
02	6719109.52	295100.76
03	6719101.49	295104.82
04	6719091.47	295085.01

AREALER/UTNYTTING

Parcell	AREALER OG UTNYTTELSEGRAD M ²						
	Eks. areal	Nytt areal	MUA	BRA	BRA %	BYA	BYA %
Gnr137/Bnr 66	12 972	12 104					
Parcell BF2		868	310	274	32 %	198	23 %
SUM	12 972						

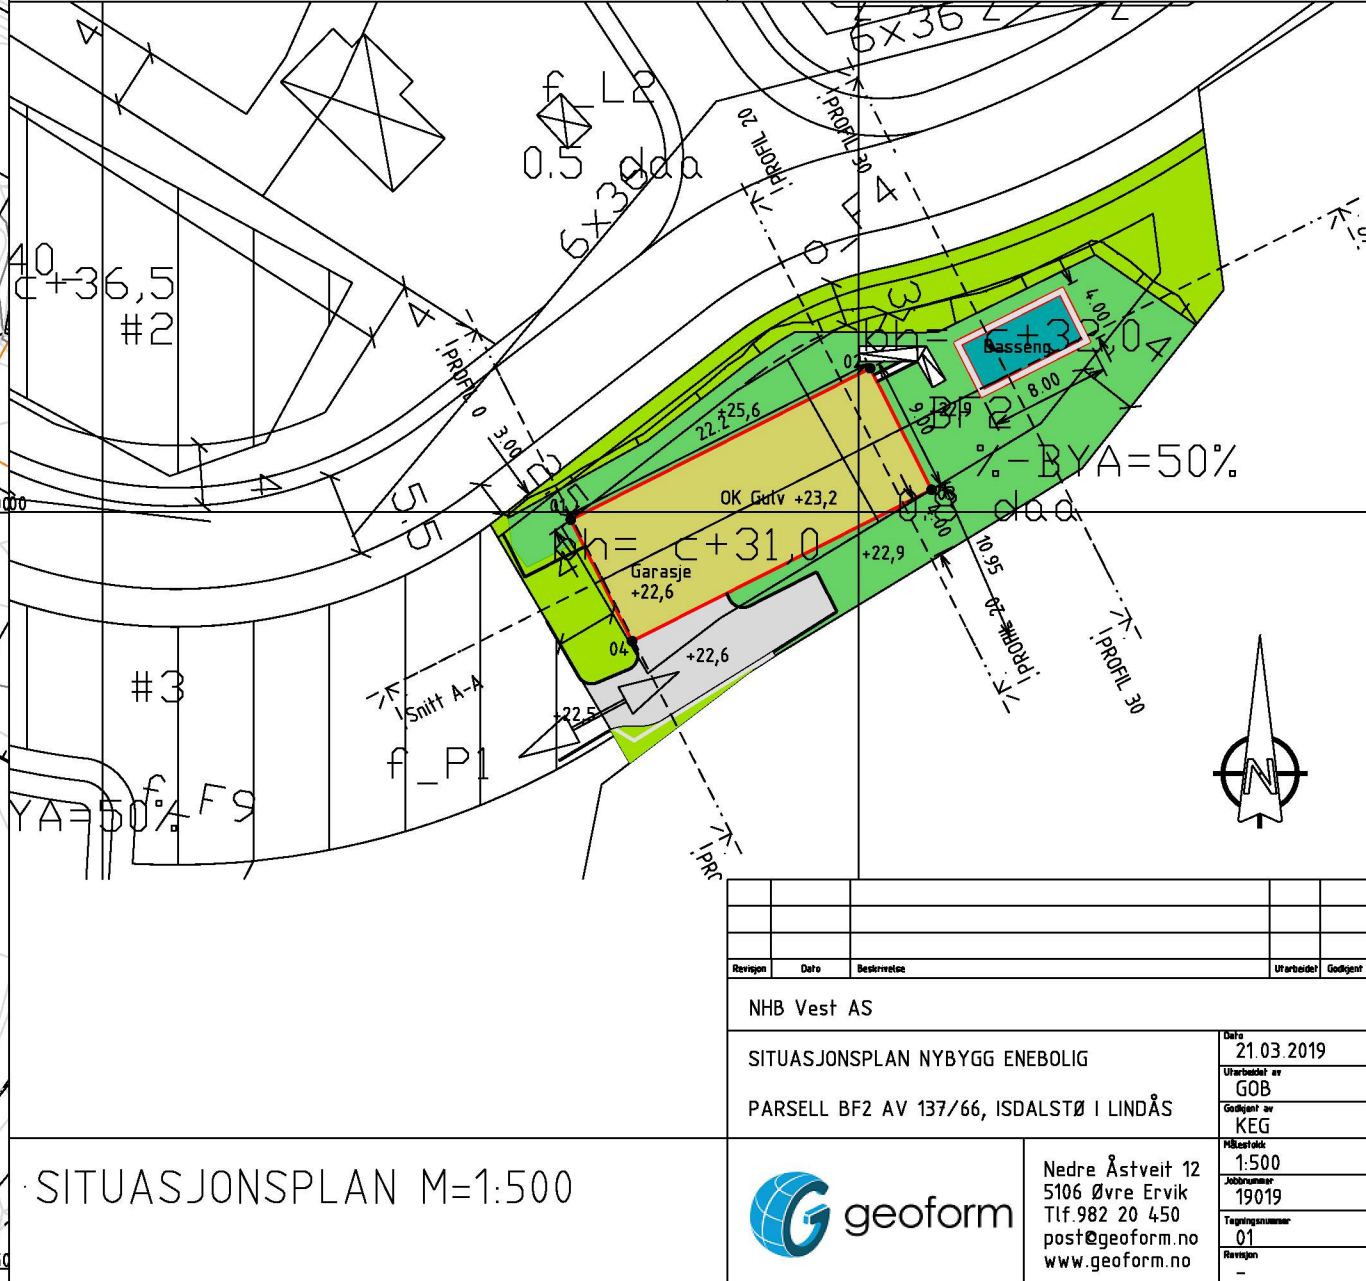

SITUASJONSPLAN M=1:500

Revisjon	Dato	Beskrivelse	Utarbeidet	Godkjent
NHB Vest AS				
SITUASJONSPLAN NYBYGG ENEBOLIG				Dato: 21.03.2019
PARSELL BF2 AV 137/66, ISDALSTØ I LINDÅS				Utarbeidet av: GOB
				Godkjent av: KEG
				Målestokk: 1:500
				Jobbnummer: 19019
				Tegningsnummer: 01
				Revisjon: -



Nedre Åstveit 12
5106 Øvre Ervik
Tlf. 982 20 450
post@geoform.no
www.geoform.no