
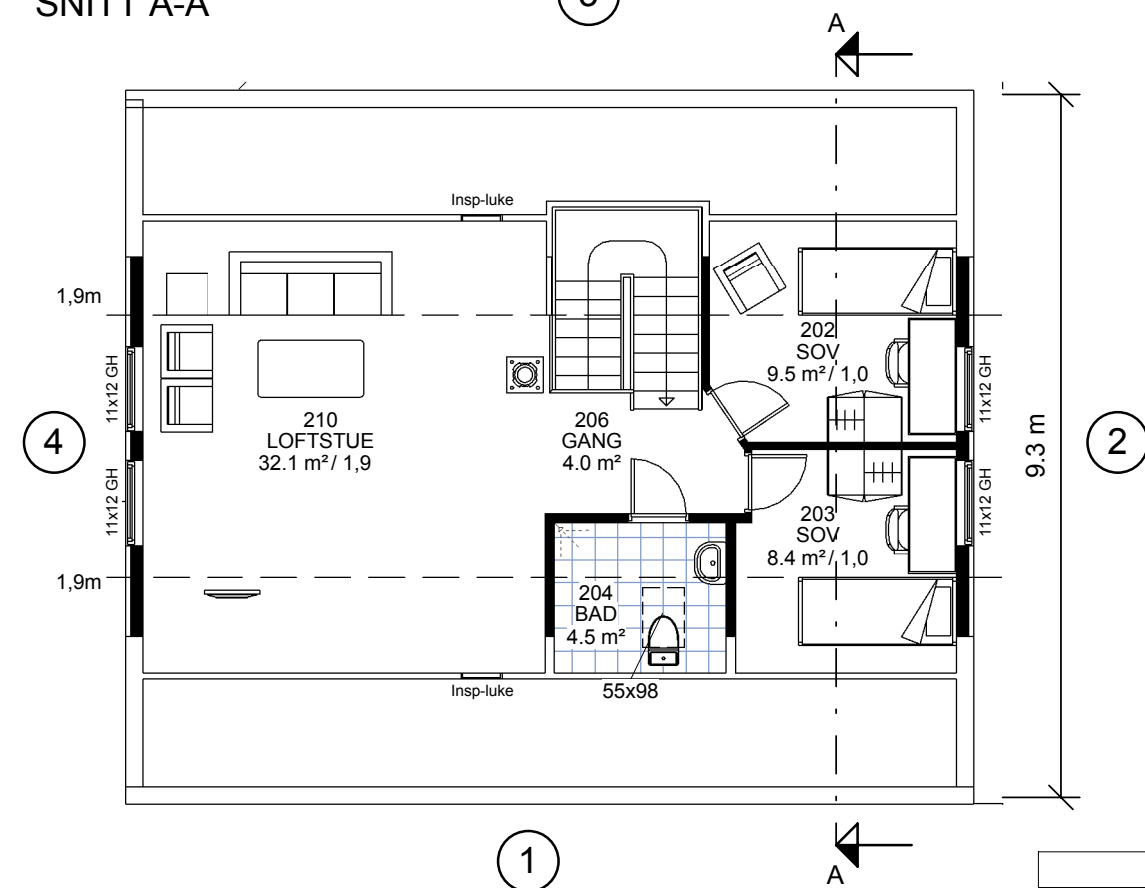


SNITT A-A

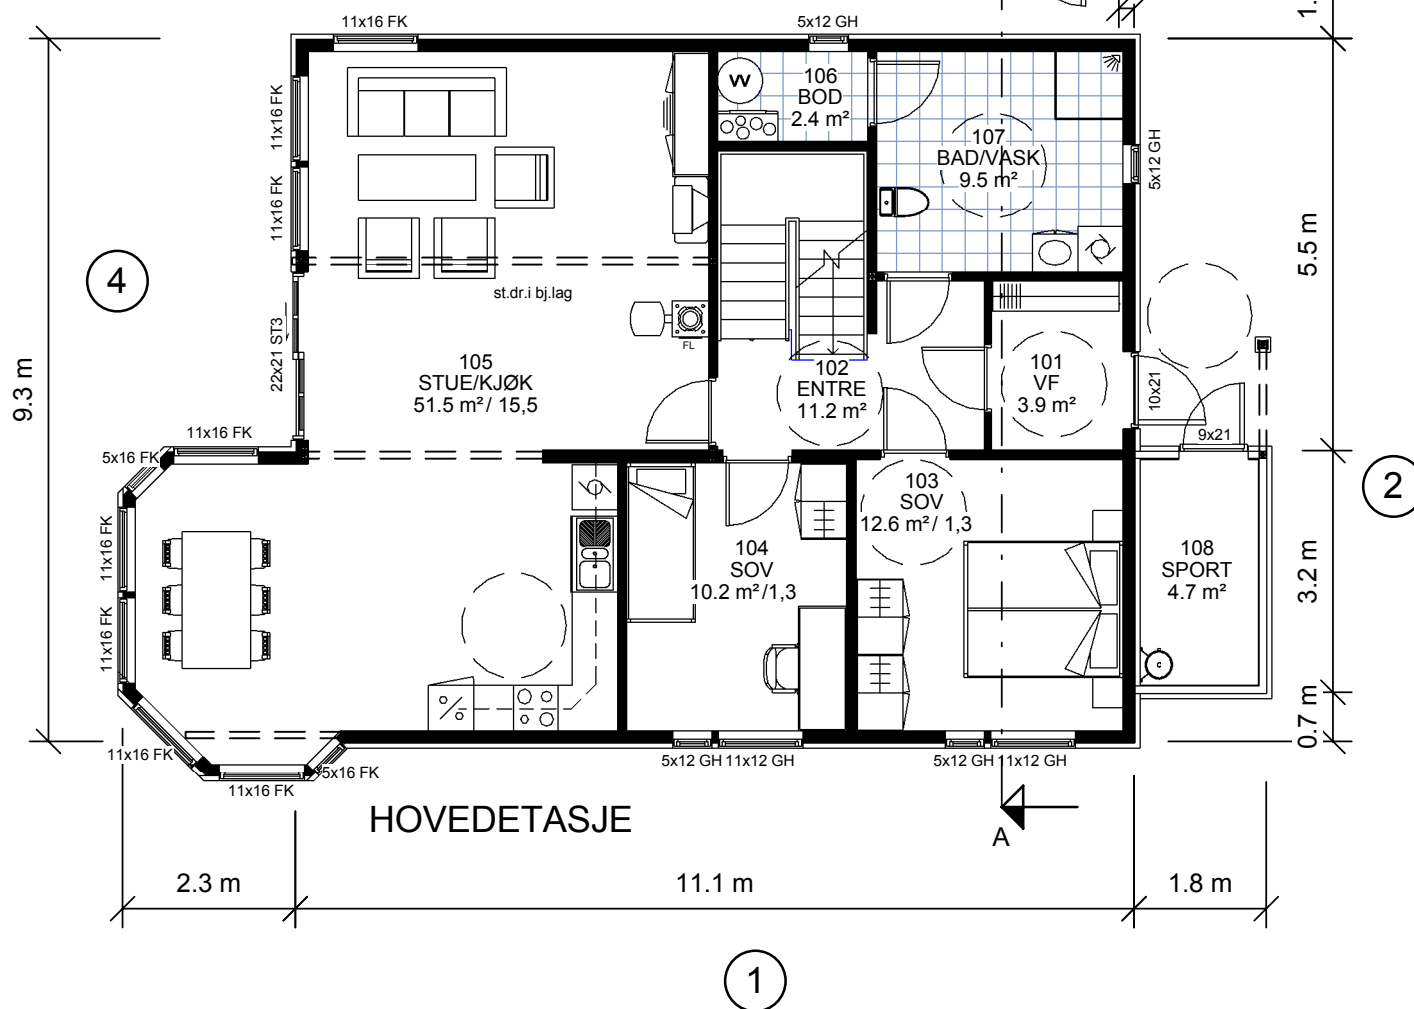

UINNREDET LOFT (forslag til innredning)

Areal BYA	
123 m <sup>2</sup>	

Areal BRA	
Beskrivelse:	Areal:
Hovedetg.	105.3 m <sup>2</sup>
Uinnredet loft	50.2 m <sup>2</sup>
Sportsbod	4.7 m <sup>2</sup>
Garasje	35.8 m <sup>2</sup>
<b>Totalt</b>	<b>195.9 m<sup>2</sup></b>



Utarbeidet av:  
**Unikus**  
 Postboks 4104,  
 Terminalveien 10  
 8089 Bodø, tlf. 75 56 51 20  
 E-mail: post@unikus.no


MEDLEM:  
**STRAUME MESTERBYGG AS**

G.nr/B.nr:

KOMMUNE:

REV:	DATO:	REVISJON:	SIGN:

TEGN, INNHOLD: <b>Planer og Snitt</b>				MALESTOKK: 1 : 100
PROSJEKT: <b>GRANVIK</b>				PROSJEKT NR: <b>08115</b>
ARKITEKT: Einar J. Eilertsen	DATO: 15.01.08	TEGN: TOVE	REV:	TEGN.NR: <b>09.01</b>

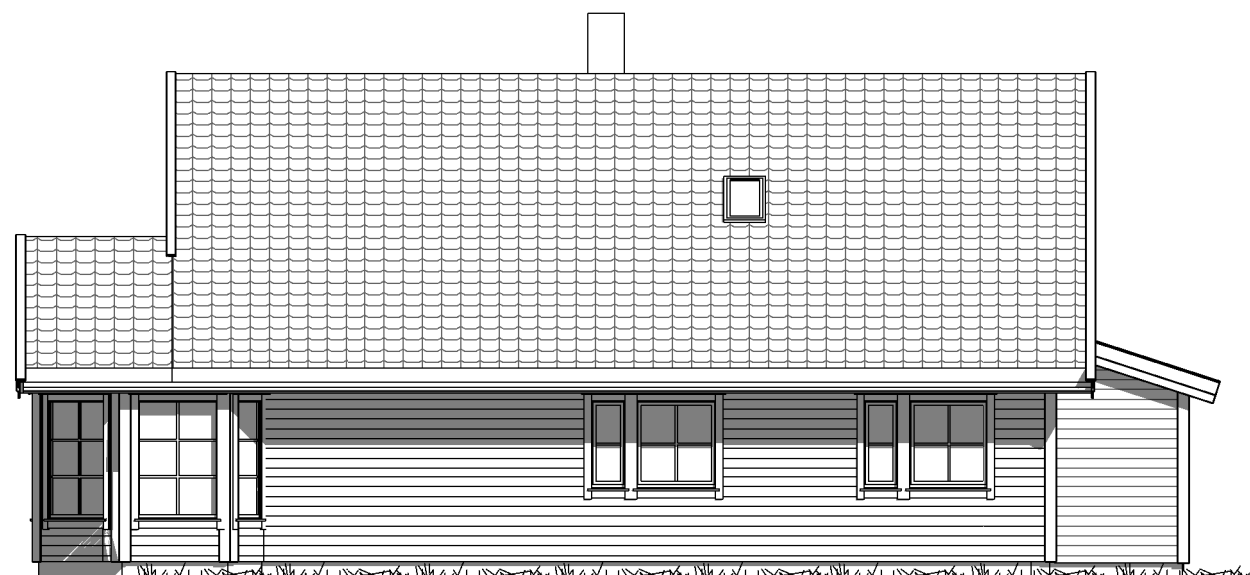

Fasade 1



**SYSTEMHUS**

Utarbeidet av:  
**Unikus**  
 Postboks 4104,  
 Terminalveien 10  
 8089 Bodø, tlf. 75 56 51 20  
 E-mail: post@unikus.no

MEDLEM: <b>STRAUME MESTERBYGG AS</b>	
	G.nr/B.nr:
	KOMMUNE:

REV:	DATO:	REVISJON:	SIGN:

TEGN, INNHOLD: <b>Fasader 1</b>			MÅLESTOKK: <b>1 : 100</b>
PROSJEKT: <b>GRANVIK</b>			PROSJEKT NR: <b>08115</b>
ARKITEKT: <b>Einar J. Eilertsen</b>	DATO: <b>15.01.08</b>	TEGN: <b>TOVE</b>	REV: <b>09.02</b>



Fasade 2




**SYSTEMHUS**

Utarbeidet av:  
**Unikus**  
 Postboks 4104,  
 Terminalveien 10  
 8089 Bodø, tlf. 75 56 51 20  
 E-mail: post@unikus.no

MEDLEM: <b>STRAUME MESTERBYGG AS</b>	
	G.nr/B.nr:
	KOMMUNE:

REV:	DATO:	REVISJON:	SIGN:

TEGN, INNHOLD: <b>Fasade 2</b>			MÅLESTOKK: <b>1 : 100</b>	
PROSJEKT: <b>GRANVIK</b>			PROSJEKT NR: <b>08115</b>	
ARKITEKT: <b>Einar J. Eilertsen</b>	DATO: <b>15.01.08</b>	TEGN: <b>TOVE</b>	REV:	TEGN.NR: <b>09.03</b>

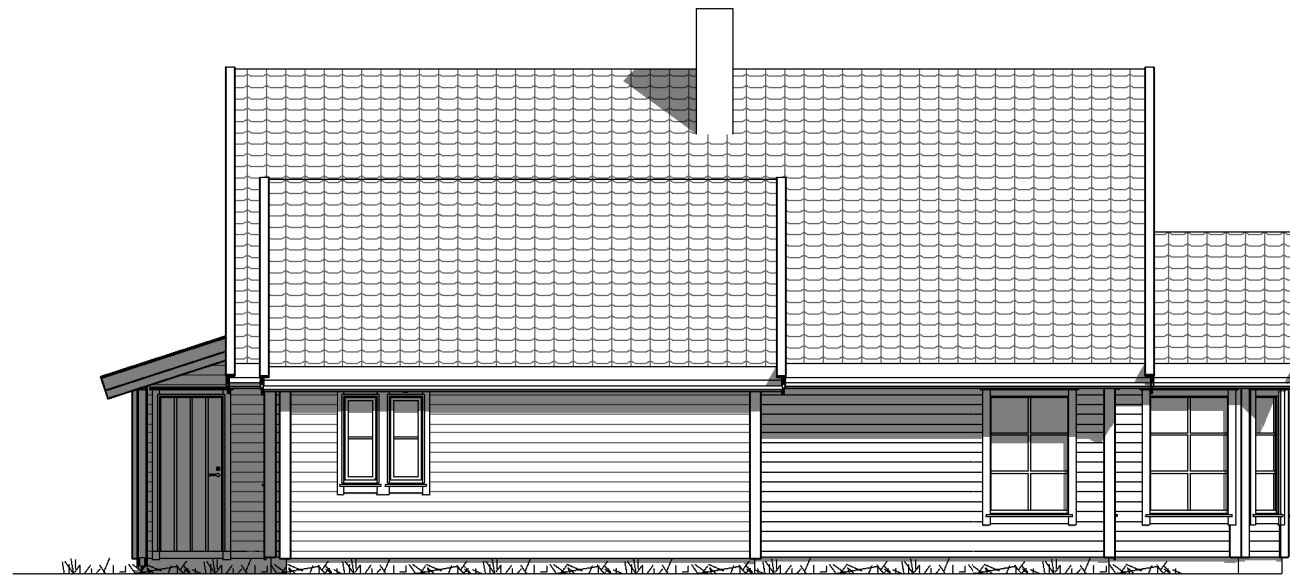

Fasade 3



**SYSTEMHUS**

Utarbeidet av:  
**Unikus**  
 Postboks 4104,  
 Terminalveien 10  
 8089 Bodø, tlf. 75 56 51 20  
 E-mail: post@unikus.no

MEDLEM: STRAUME MESTERBYGG AS	
	G.nr/B.nr:
	KOMMUNE:

REV:	DATO:	REVISJON:	SIGN:

TEGN, INNHOLD: <b>Fasade 3</b>			MÅLESTOKK: 1 : 100	
PROSJEKT: <b>GRANVIK</b>			PROSJEKT NR: <b>08115</b>	
ARKITEKT: Einar J. Eilertsen	DATO: 15.01.08	TEGN: TOVE	REV:	TEGN.NR: <b>09.04</b>