

Søknad om løyve til graving i offentlig veg

Vedlegg 2

Etter vedtektene i Veglova §§ 32 og 57 og forskrifter om varsling av arbeid på offentlig veg vert det hermed søkt om løyve til:

Legging Utskifting Reparasjon Luftspenn

Veg nr.: 1023 Hp.: 6 Km: 220 - 249

Arbeidsstad: Kvassnesvg. 79-81a

Arbeida gjeld:

Vassleidning Telekabel Avlopsleidning Anna: gatelys-kabelfeil
 EI-kabel Gassleidning TV-kabel

Noverande dekke:

Asfalt Brostein Grus Anna: _____

Frå eigedom Gnr.: _____ bnr.: _____ slik det er vist på vedlagde kart / skisse i målestokk 1: 1000

Arbeidsskildring: Grave groft for bytta kabel. Kabelfeil gatelys

Arbeidet er ønska oppstarta: 30/9-19 og venta avslutta: 31/10-19

Talet på kryssingar: 0 stk. Boring: ja, ved km: _____ nei

Lengde på luftspenn/groft langs veg: ca 30 m frå km: 220 til km: 249

Som eigar av og oppdragsgjevar/byggherre for anlegget tek eg på meg det ansvaret som "Retningslinjer for graving i offentlig veg - NKF nettverksgruppe Veg og trafikk Hordaland, Oktober 2013" pålegg meg og garanterer for ferdigstilling av anlegget utan kostnad for veghaldar. Eg godtek dei vilkår for løyvet som går fram av nemnde retningslinjer.

Oppdragsgjevar/byggherre: BKK Enotek as

Adresse: P.B. 7050, 5020 Bergen

Kontaktperson hos oppdragsgjevar/byggherre: Ole Dyrkollbotn

Tlf.: 951 79 353

Dato: 27/9-19 Underskrift: for - 1. _____

Som entreprenør er eg kjend med dei plikter som gjeld for undersøking på gravestaden. Det er sett kryss for dei type anlegg som finst på staden:

EI-kabel Vassleidning Signalkabel Kulturminne
 Telekabel Avlopsleidning Polygonpunkt Gass
 TV-kabel Gassleidning Grøntanlegg Anna: Kart hentes fra Geomatikk

Nødvendige opplysningar og direktiv om anlegga er innhenta og varsel om graving er gitt. (kryss av)

Arbeida skal utførast etter "Retningslinjer for graving i offentlig veg - NKF nettverksgruppe Veg og trafikk Hordaland, Oktober 2013" og etter tilvisning av vedrorte partar. Eg godtar dei plikter som arbeid i offentlig veg medfører etter nemnde retningslinjer. Godkjend plan for arbeidsvarsling vil ligga føre før arbeidet vert sett i gong. Eg har gyldig ansvarsforsikring i følge retningslinjene pkt. 1.6 og 1.7 ja nei (kryss av)

Entreprenør: **MINIMASKIN AS**

Adresse: P.B. 44 Krakenes, 5896 Bergen

Kontaktperson hos entreprenør: Lisbeth Boga

Tlf.: 915 51 509

Dato: 27/9-19 Underskrift: L. Boga

Spesielle vilkår, evt sjå baksida: _____

Graveløyve gitt

Graveløyve avslått


den _____ 20__

Kommune Eining


Underskrift



Normalprofil

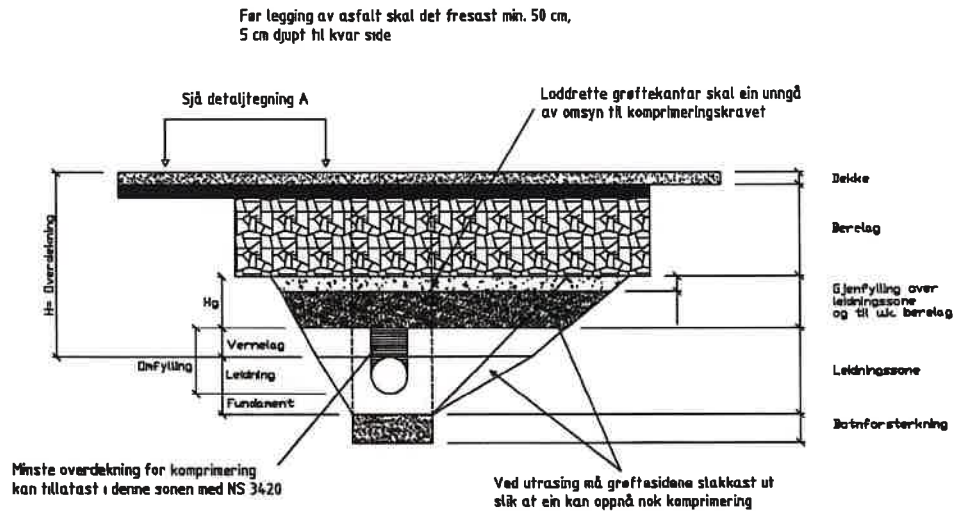

Fresing og fortanning / utkiling

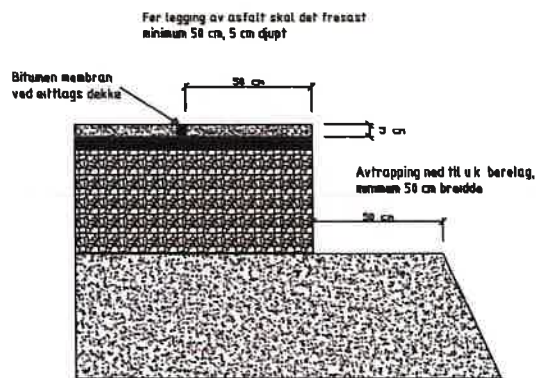

Askøy, Fjell, Sund, Kvam, Voss, Ulvik, Granvin, Lindås, Austrheim, Meland, Os, Radøy, Gulen

