


© Denne tegning må ikke kopieres eller benyttes ved foretagender som rettighetshaver ikke medvirker i.

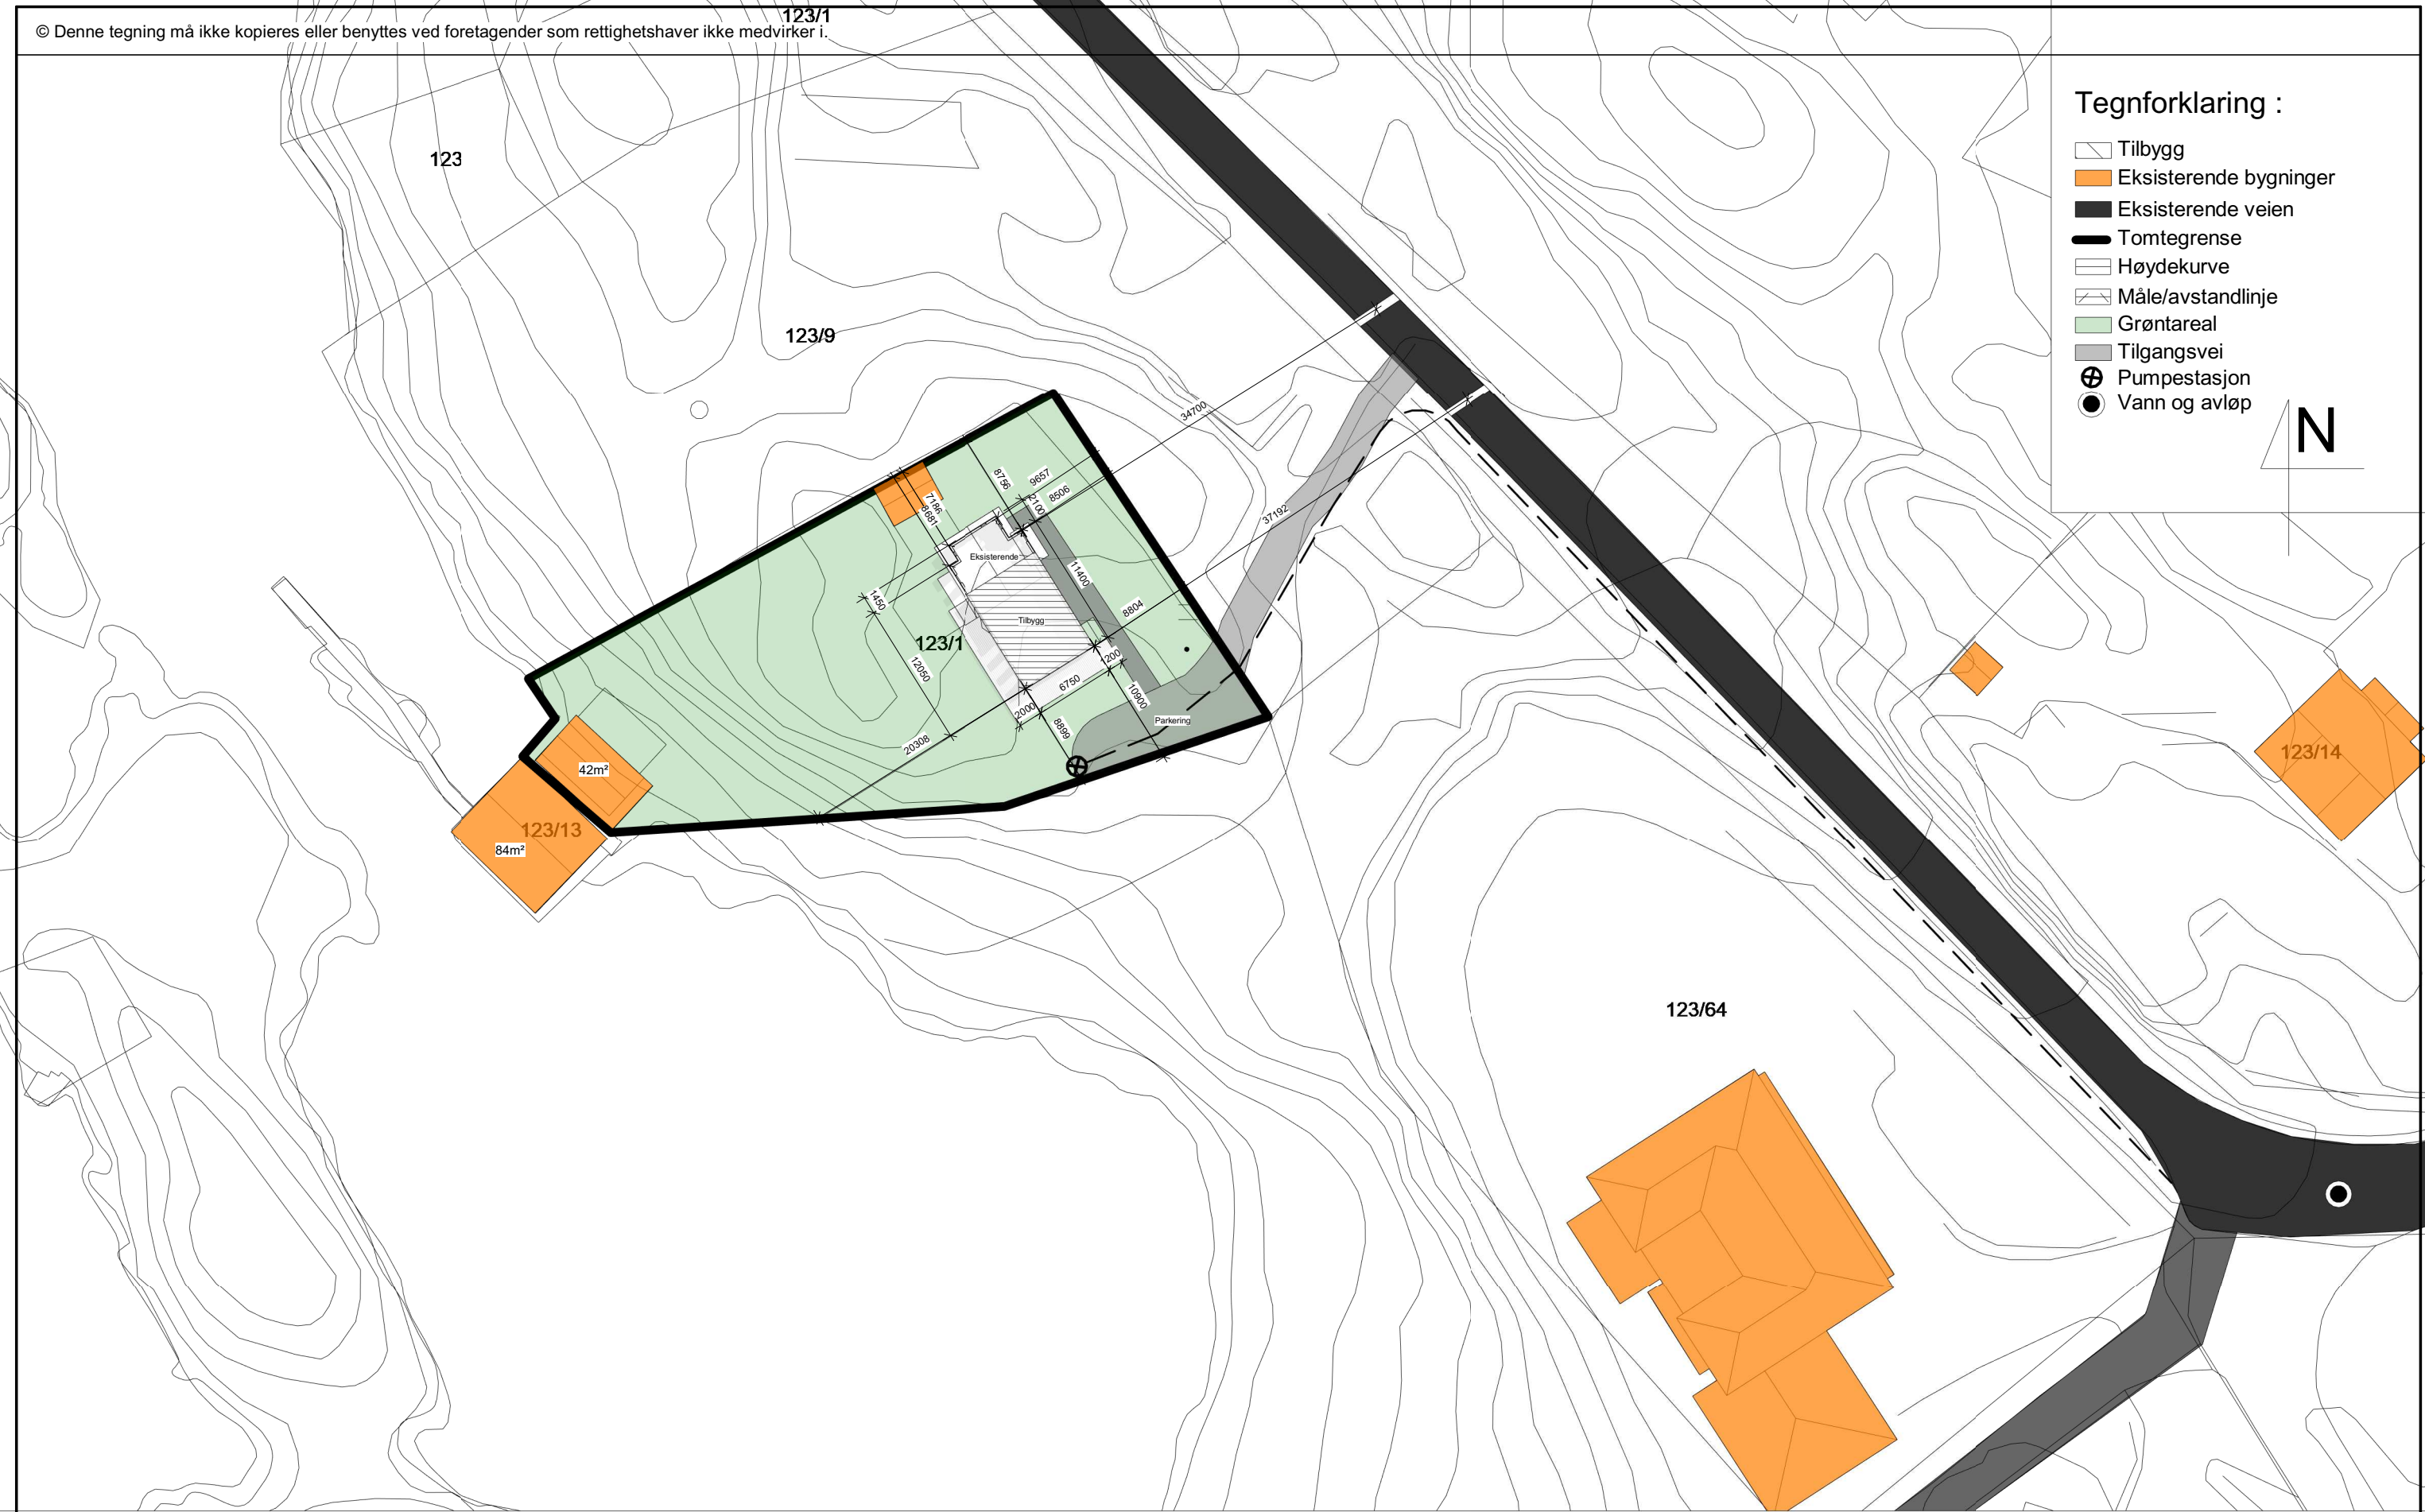

REKNES BYGGJEVARER L-L
 Selvåg, 5986 Hostelnd - avd. Isdalstø, 5914 Isdalstø
 Tlf: 56 16 60 60 - fax: 56 16 60 61
FRÅ GRUNNMUR TIL FERDIG HUS

UTARBEIDET AV:	REKNES BYGGJEVARER LL	G.nr/B.nr:	123/15
TILTAKSHAVER:	LISE SCHAUG-PETTERSEN SCHULZ	KOMMUNE:	Lindås
BYGGEPLASS:	Lindås		



TEGN, INNHOLD:	Situasjonskart		MÅLESTOKK:	1 : 500
PROSJEKT:	HYTTE - TILBYGG		PROSJEKT NR:	
	DATO:	TEGN:	REV:	TEGN.NR:
	17-09-2019	Et kart	A	103