


ERSTAD & LEKVEN UTBYGGING AS: Felt B6 Knarvik Aust SITUASJONSPLAN VEDLEGG TIL SØKNAD OM RAMMETILLATELSE			
MASTASKE	1:500	PROSJEKT NR.	2116
INNEHOLD	PH	REGULASJON	3000
UTGIVNING		DATO	31.10.2014
ARKITEKTER MINAL NPA - LANDSKAPSARKITEKTER MINLA - INTERIØRARKITEKTER MIL Forum Arkitektur AS, Damsgårdveien 14, 5050 Bergen Tlf: 55 16 59 00 Fax: 55 16 59 60 E-post: info@forumarkitektur.no			
			 FORUM ARKITEKTER

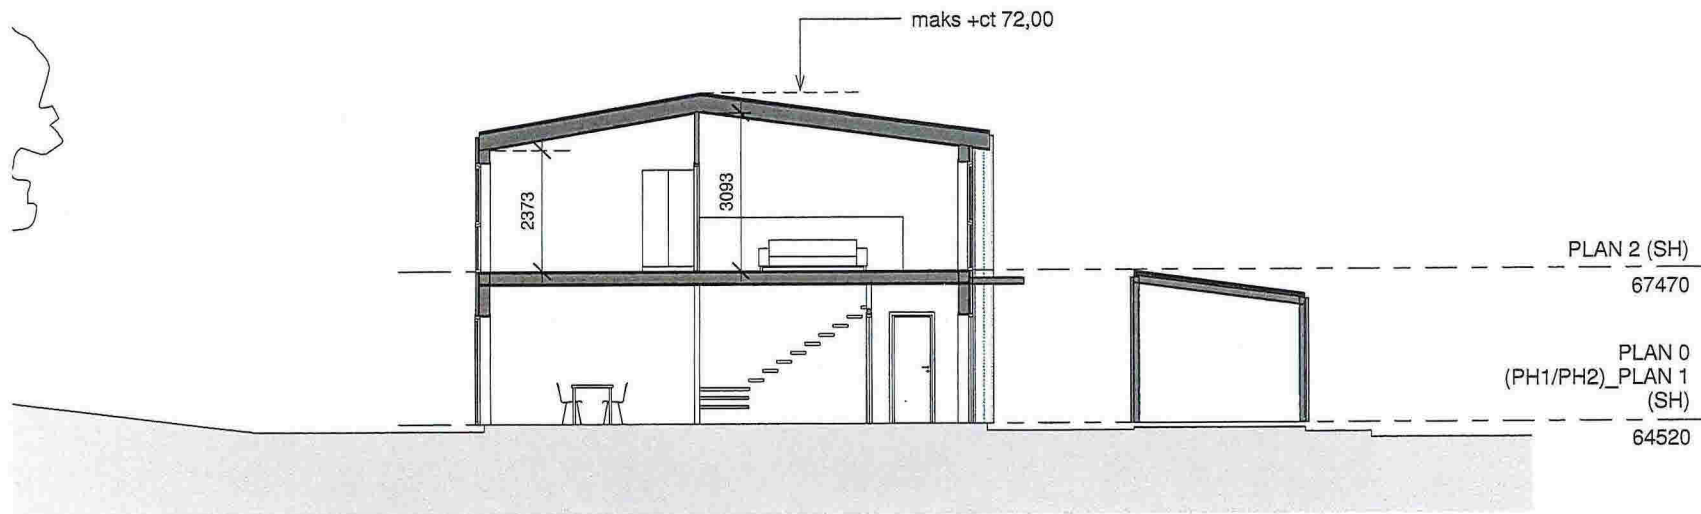


Nr	Beskrivelse	Dato	Av
Revisjoner			
Erstad & Lekven Utbygging AS Knarvik Aust: Felt B6 SMÅHUS SNITT A-A Vedlegg til søknad om rammetillatelse			
1	1:100	PROSJEKT NR.	TEG. NR.
2	1:50	2095	3110
3	1:20	31.10.2014	
4	1:10		

ARKITEKTER MNAL NPA - LANDSAPSARKITEKTER MNLA - INTERIØRARKITEKTER NIL

Forum Arkitekter AS Damsgårdveien 56 4058 Bergen
Tlf: 55 56 59 00 Fax: 55 56 67 60 E-post: info@forumarkitekter.no




FORUM ARKITEKTER

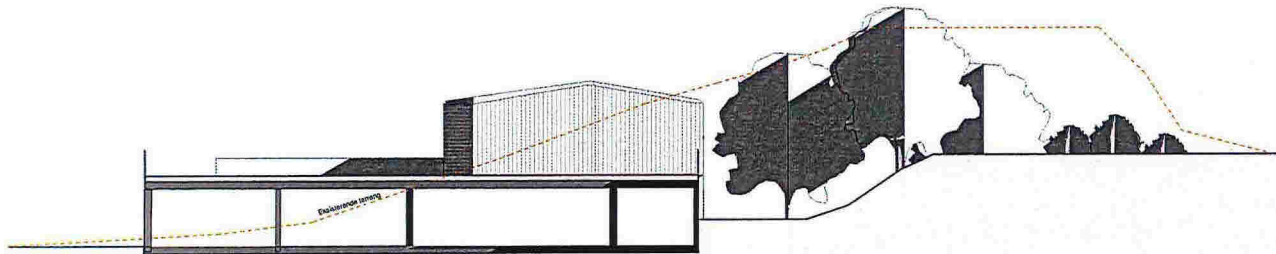


SH FASADE NORD
1 : 100



SH FASADE VEST
1 : 100


Nr	Beskrivelse	Dato	Av
Revisjoner			
Erstad & Løkken Utbygging AS			
Knarvik Aust: Felt B6			
SMÅHUS_FASADE NORD OG VEST			
Vedlegg til søknad om rammetilretteleggelse			
1	1:100	2005	3210
ARKITEKTER RHNA - LANDSDEKORARKITEKTER RHNA - INTERIØRARKITEKTER IHL			
Forum Arkitektur AS Danstidsveien 16 2048 Bergen			
Tlf: 55 54 99 00 Fax: 55 54 47 66 E-post: info@forumarkitektur.no			
			 FORUM ARKITEKTER

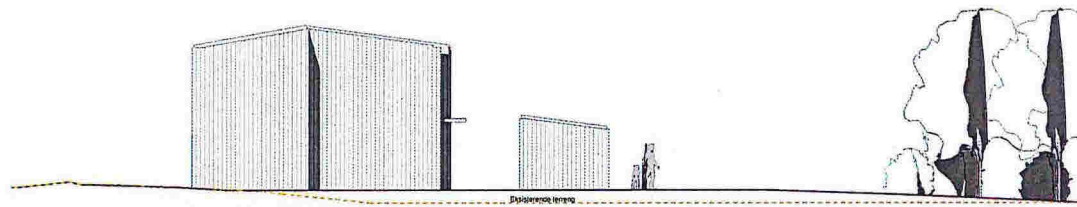

SH_FASADE SØR
1 : 100



SH_FASADE ØST
1 : 100

Nr	Beskrivelse	Dato	Av
Revisjoner			
Erstad & Løkken Utbygging AS			
Kranvik Aust; Felt B6			
SMÅHUS_FASADE SØR OG ØST			
Vedlegg II søknad om rammetillatelse			
1	1:100	2095	3211
2	1:100		
3	1:100		
<small> ARKITEKTER MIAL NFA - LANDSKAPSARKITEKTER HNLÅ - INTERIØRARKITEKTER HIL Forum Arkitektur AS - Damsgårdveien 16, 5018 Bergen Tlf: 55 46 59 00 Fax: 55 46 67 66 E-post: info@forumarkitektur.no </small>			
			 FORUM ARKITEKTER