

Arkitekt Mette Kyed Thorson  
Sivilarkitekt MNAL  
Kvalen 16, N-5955 Lindås

DATO 22.10.2014

- Målte Grenser
- Registrerte Grenser
- Udefinert grenser
- Terrengmålte grense
- Konstruert grensepunkt
- Bolig
- Bustad m/leilighet
- Våningshus
- Storre bustader
- Hytte feriehuis
- Garasje/uthus
- Industri/lager
- Andre bygg

Beliggenhet og høyder må oppfattes som orienterende.




Lindås kommune  
Geodata avdeling



Dato: 2014.10.20  
Sign: ljei

Gnr 108 bnr 531

Målestokk  
1:500

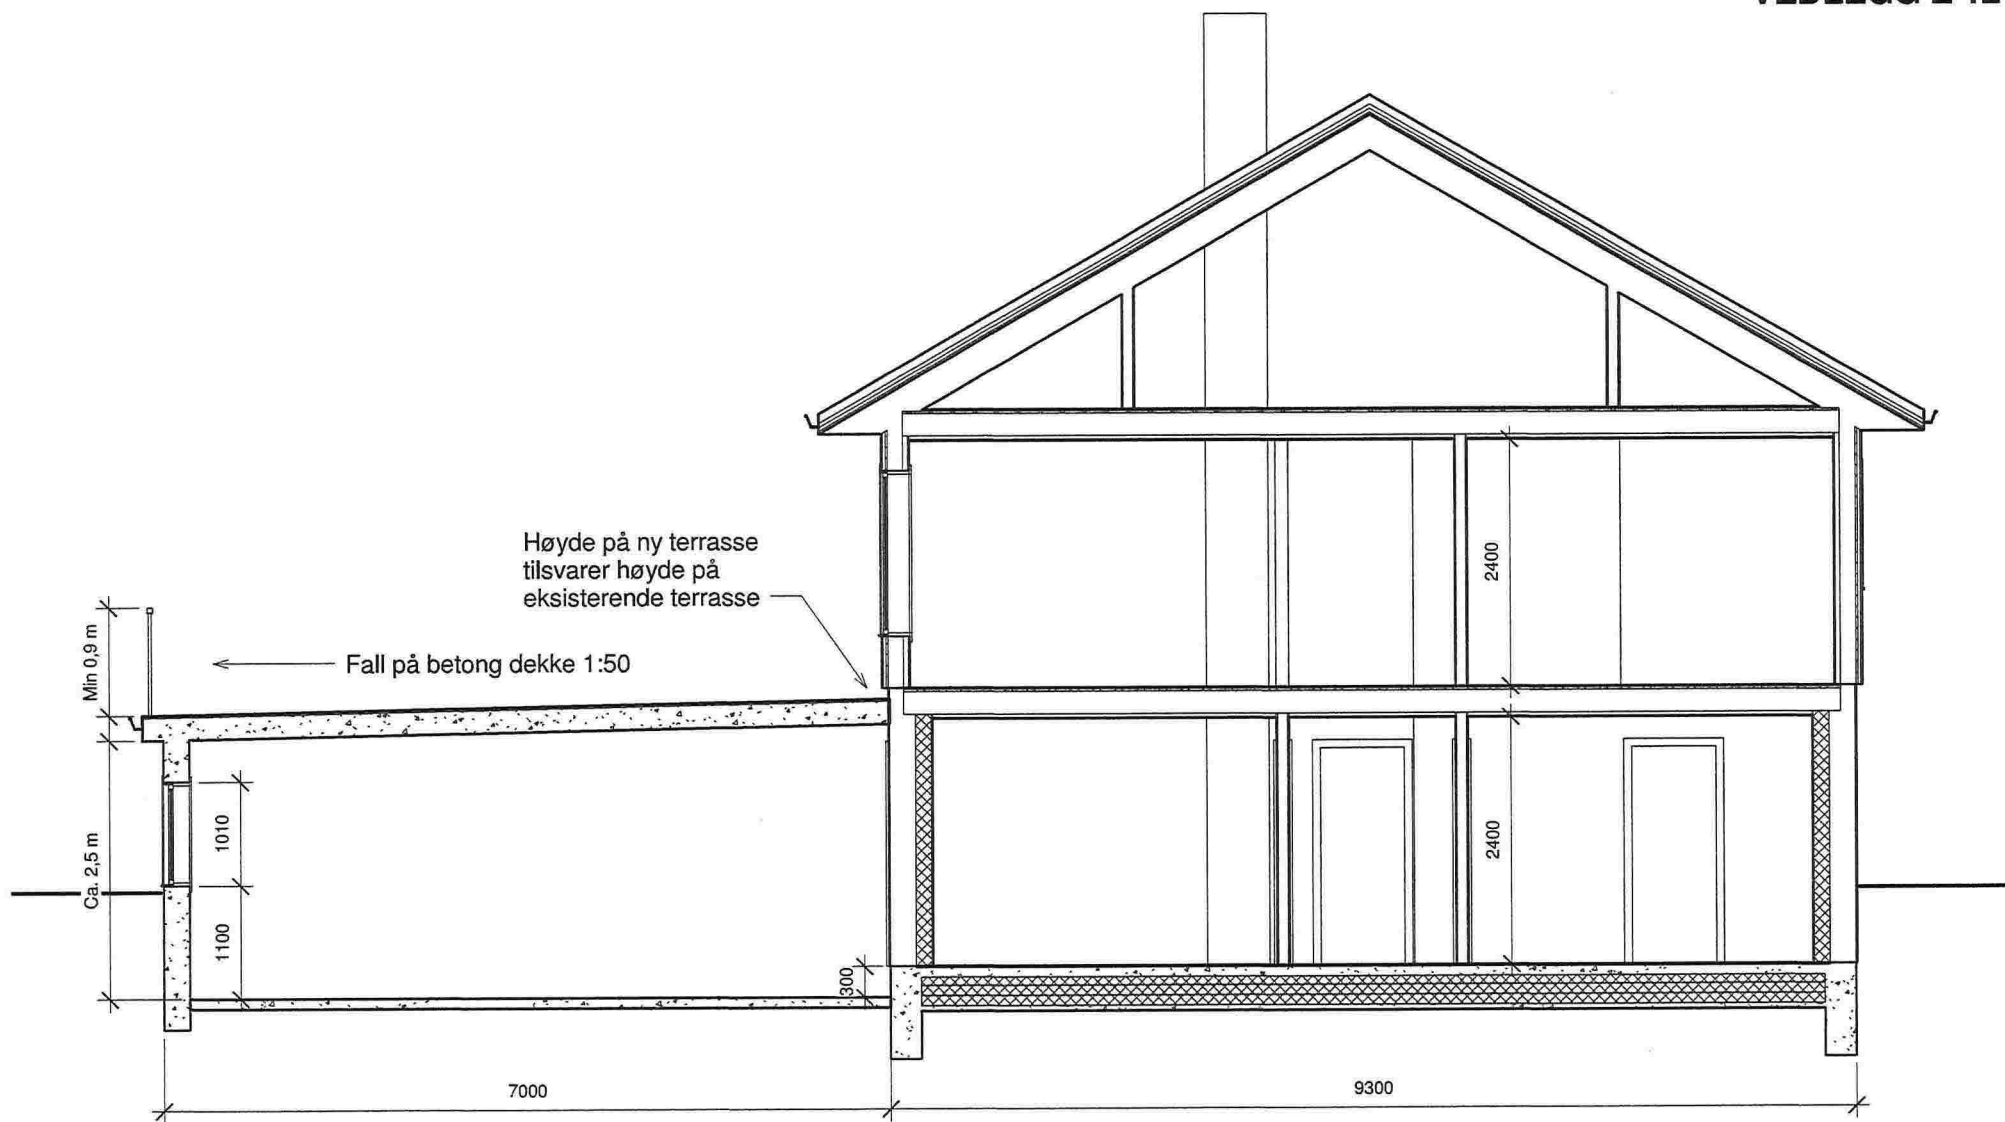

ALLE MÅL MÅ KONTROLLERES PÅ STEDET!

Rev D: Dekkelementer over garasje endret til insitu-støpt dekke  
Vegg med port flyttet inn i plan med fasade

Garasje

Gnr 108, Bnr 531, Lindås  
Lindås kommune  
P.nr 1211

Arkitekt Mette Kyed Thorson

Snitt A-A

SØKNAD OM TILTAK  
Line Risnes Fjellsende og Christoffer Nistad  
Krambuhaugen 37, 5955 Lindås

Sivilarkitekt MNAL Medlem av Arkitektbedriftene Org.nr 987 788 682  
Kvalen 16, N-5955 Lindås Tlf +47 901 48 83 mktho@online.no

Mål 1:50 / A3


Tegn.nr A310

Rev D

Dato 4.2.2013



1 Øst  
1 : 100

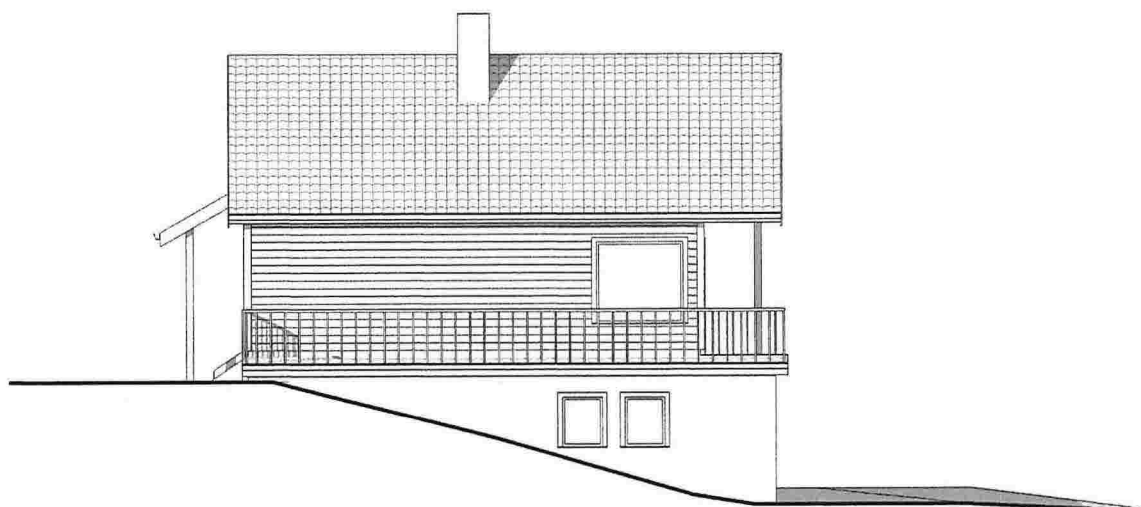


2 Nord  
1 : 100

<p><b>Garasje</b></p> <p>Gnr 108, Bnr 531, Lindås Lindås kommune P.nr 1211</p>	<p><b>Fasade mot nord og øst</b></p> <p>SØKNAD OM TILTAK Line Risnes Fjellsende og Christoffer Nistad Krambuhaugen 37, 5955 Lindås</p>	<p>Mål 1 : 100 / A3 Tegn.nr A321 Rev D Dato 4.2.2013</p>
<p>Arkitekt Mette Kyed Thorson    Sivilarkitekt MNAL    Medlem av Arkitektbedriftene    Org.nr 987 788 682 Kvalen 16, N-5955 Lindås    Tlf +47 901 48 83    mktho@online.no</p>		




1 Vest  
1 : 100

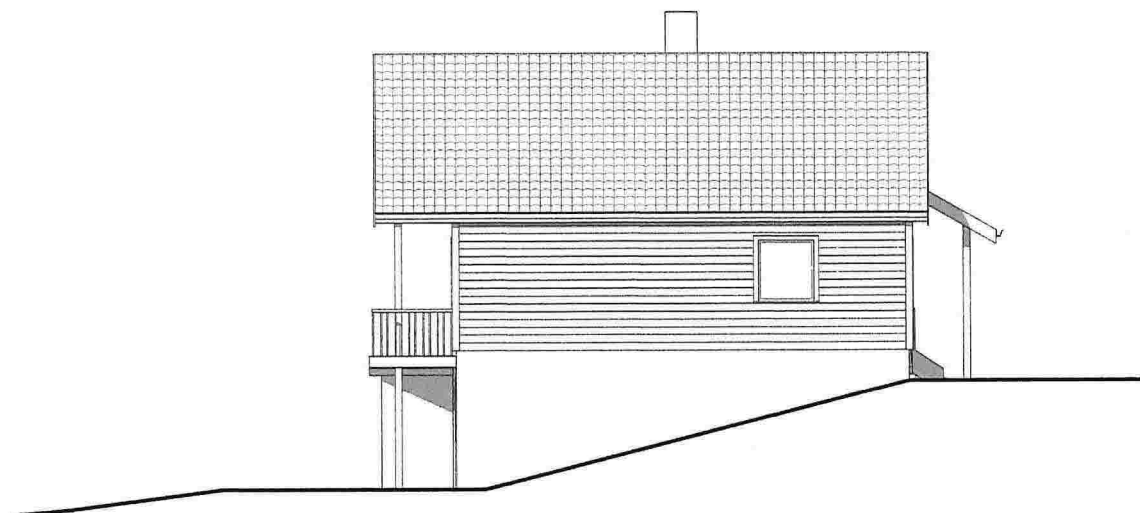

2 Sør  
1 : 100

Garasje	Fasade mot vest og sør	Mål 1 : 100 / A3
Gnr 108, Bnr 531, Lindås Lindås kommune P.nr 1211	SØKNAD OM TILTAK Line Risnes Fjellsende og Christoffer Nistad Krambuhaugen 37, 5955 Lindås	Tegn.nr A320
Arkitekt Mette Kyed Thorson	Sivilarkitekt MNAL Medlem av Arkitektbedriftene Kvalen 16, N-5955 Lindås Tlf +47 901 48 83 mktho@online.no	Rev D
		Dato 4.2.2013

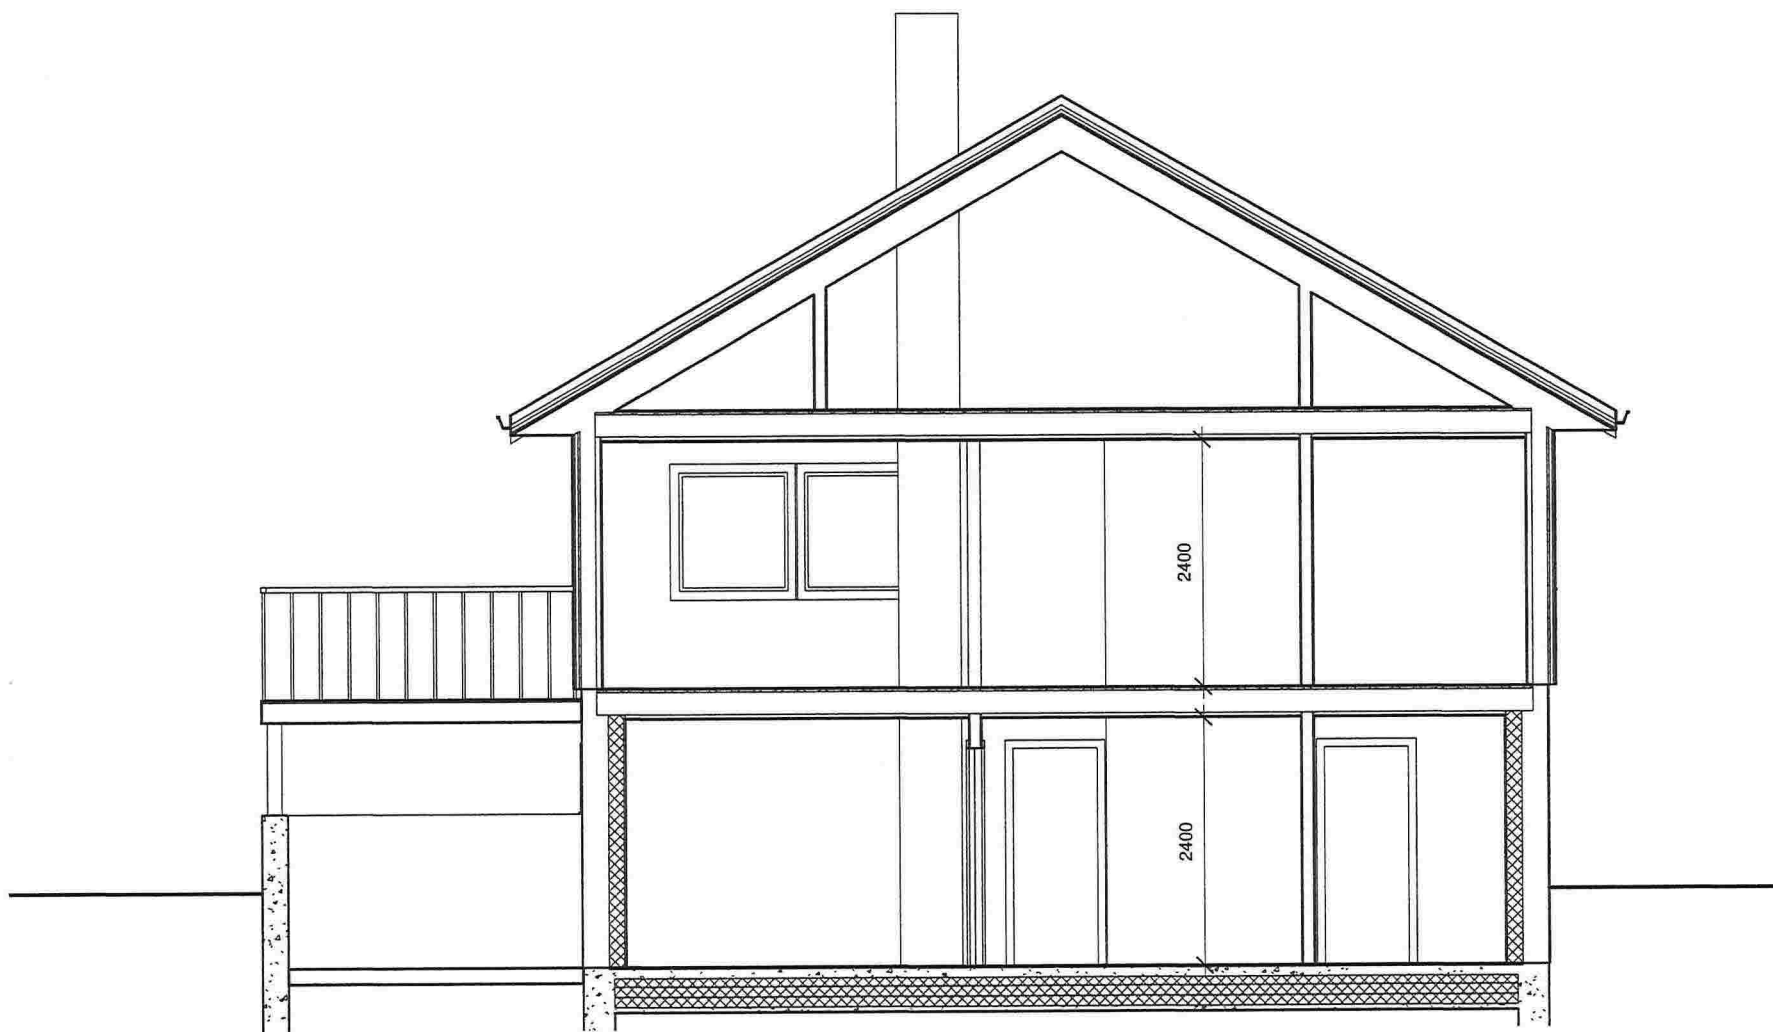


22.10.2014 14:12:08

ALLE MÅL MÅ KONTROLLERES PÅ STEDET!

<b>Garasje</b> Gnr 108, Bnr 531, Lindås Lindås kommune P.nr 1211	<b>Snitt</b> EKSISTERENDE FORHOLD MED CARPORT Line Risnes Fjellsende og Christoffer Nistad Krambuhaugen 37, 5955 Lindås	Mål 1:50 / A3
		Tegn.nr A110
Arkitekt Mette Kyed Thorson		Rev -
Sivilarkitekt MNAL Medlem av Arkitektbedriftene Org.nr 987 788 682 Kvalen 16, N-5955 Lindås Tlf +47 901 48 83 mktho@online.no		Dato 28.9.2012




1 Vest  
1 : 100

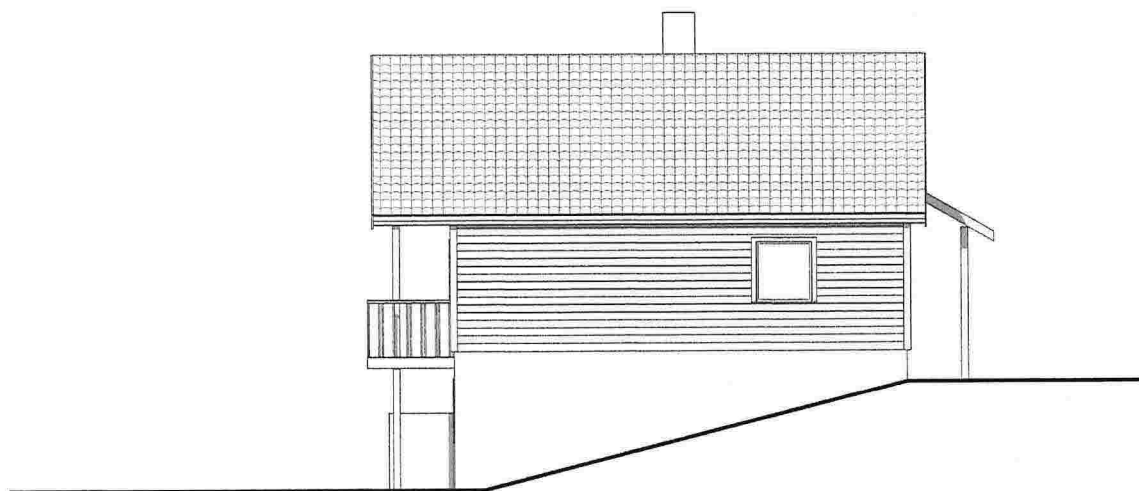


2 Sør  
1 : 100

<b>Garasje</b> Gnr 108, Bnr 531, Lindås Lindås kommune P.nr 1211	<b>Fasade mot vest og sør</b> EKSISTERENDE FORHOLD MED CARPORT Line Risnes Fjellsende og Christoffer Nistad Krambuhaugen 37, 5955 Lindås	Mål 1 : 100 / A3
		Tegn.nr A120
<b>Arkitekt Mette Kyed Thorson</b> Sivilarkitekt MNAL Medlem av Arkitektbedriftene Kvalen 16, N-5955 Lindås Tlf +47 901 48 83 mktho@online.no		Rev -
		Dato 28.9.2012

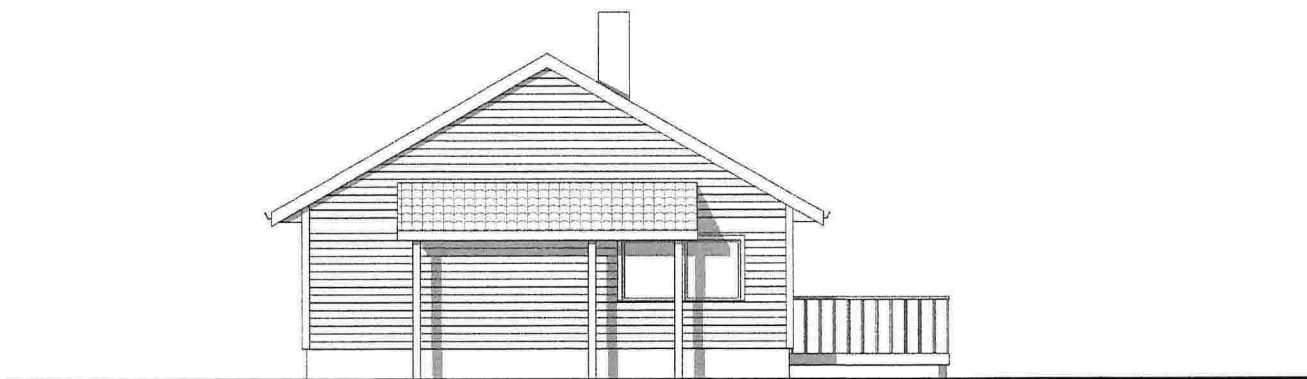

1 Øst  
1 : 100

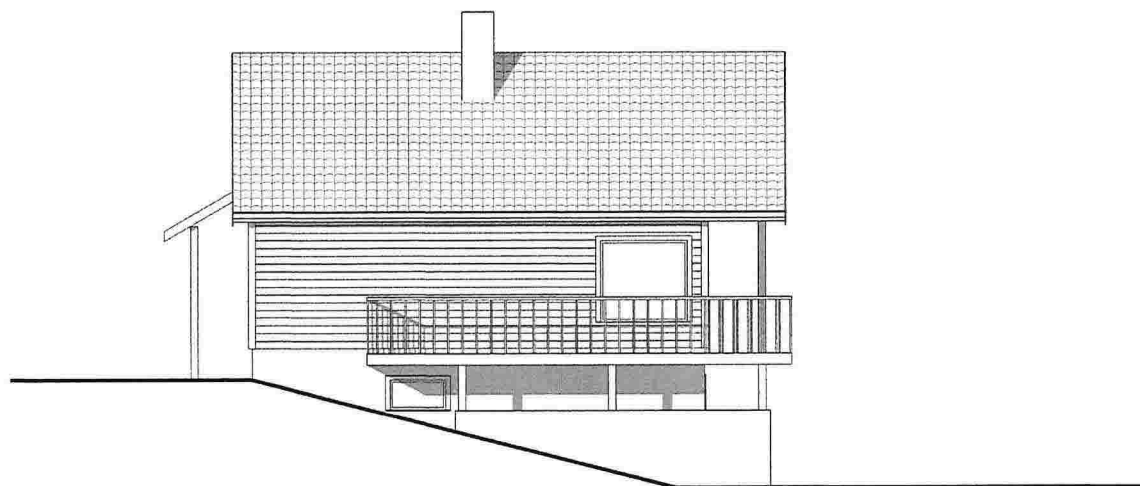

2 Nord  
1 : 100

**Garasje**

Gnr 108, Bnr 531, Lindås  
Lindås kommune  
P.nr 1211

**Fasade mot nord og øst**

EKSISTERENDE FORHOLD MED CARPORT  
Line Risnes Fjellsende og Christoffer Nistad  
Krambuhaugen 37, 5955 Lindås

Mål 1 : 100 / A3

Tegn.nr A121

Rev -

Dato 28.9.2012

Arkitekt Mette Kyed Thorson

Sivilarkitekt MNAL Medlem av Arkitektbedriftene Org.nr 987 788 682  
Kvalen 16, N-5955 Lindås Tlf +47 901 48 83 mktho@online.no