



Fasade mot søraust

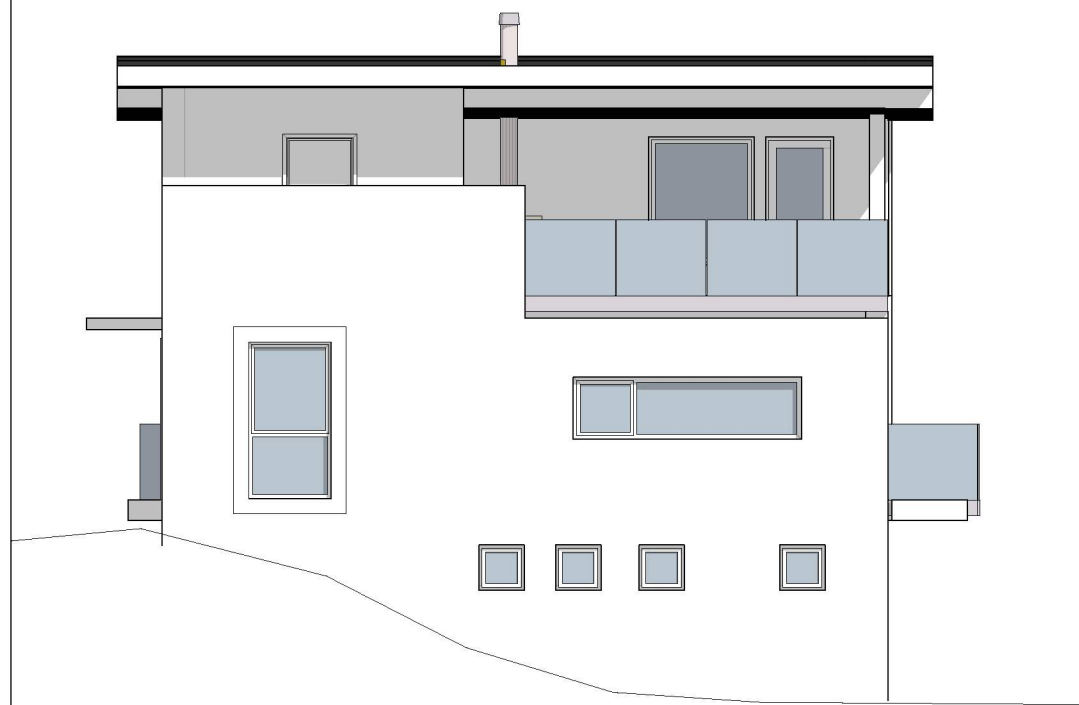

Fasade mot sørvest



Fasade mot nordvest

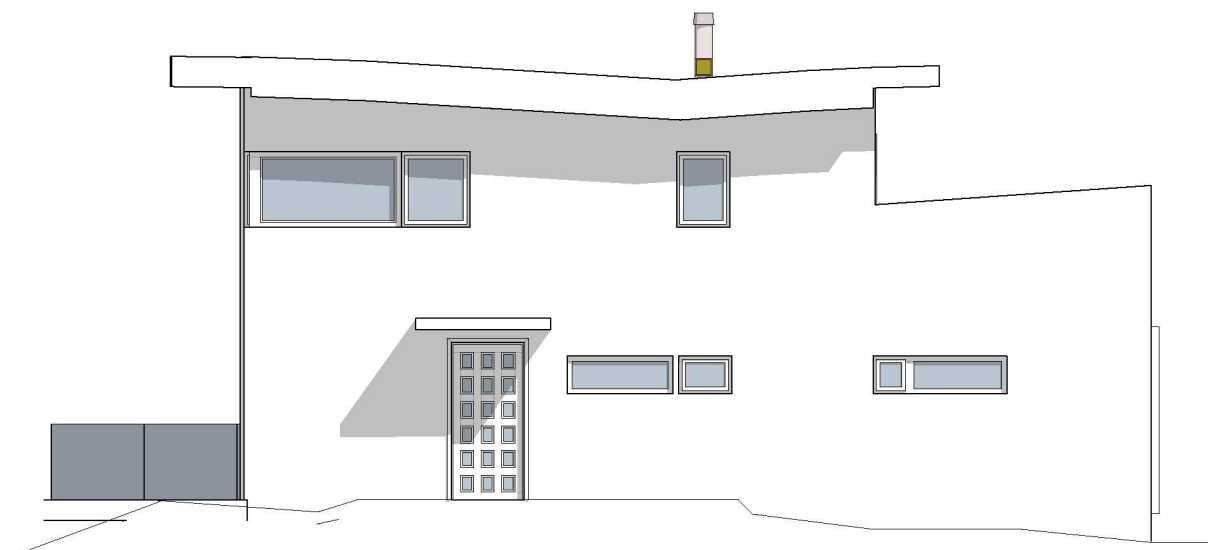

Fasade mot nordaust

Tiltakshaver
Marita og Espen Eidsnes

Prosjekt
Bolig
Ytre Eidsnes
5913 Eikangervåg

Gnr./Bnr./Festnr.:
215 / 88

Prosjektnr.:
205

Tegningsnr.:
E - 3

Type tegning:
Fasader

Godkjent

Kontroll prosjekt.

Sign. Kontroll

Filnavn

Eidsnes Espen bolig ver

C.pln

Dato

21.05.2019

Målestokk

1:100

Kontroll utførende

Sign. Kontroll

Prosjektnr. for

prosjekterende/lev.

ARK : Lyder K Leithaug

Bønesskogen 3 B
 5154 Bønes
 Tlf.: 92013472
 lyderkonrad@gmail.com