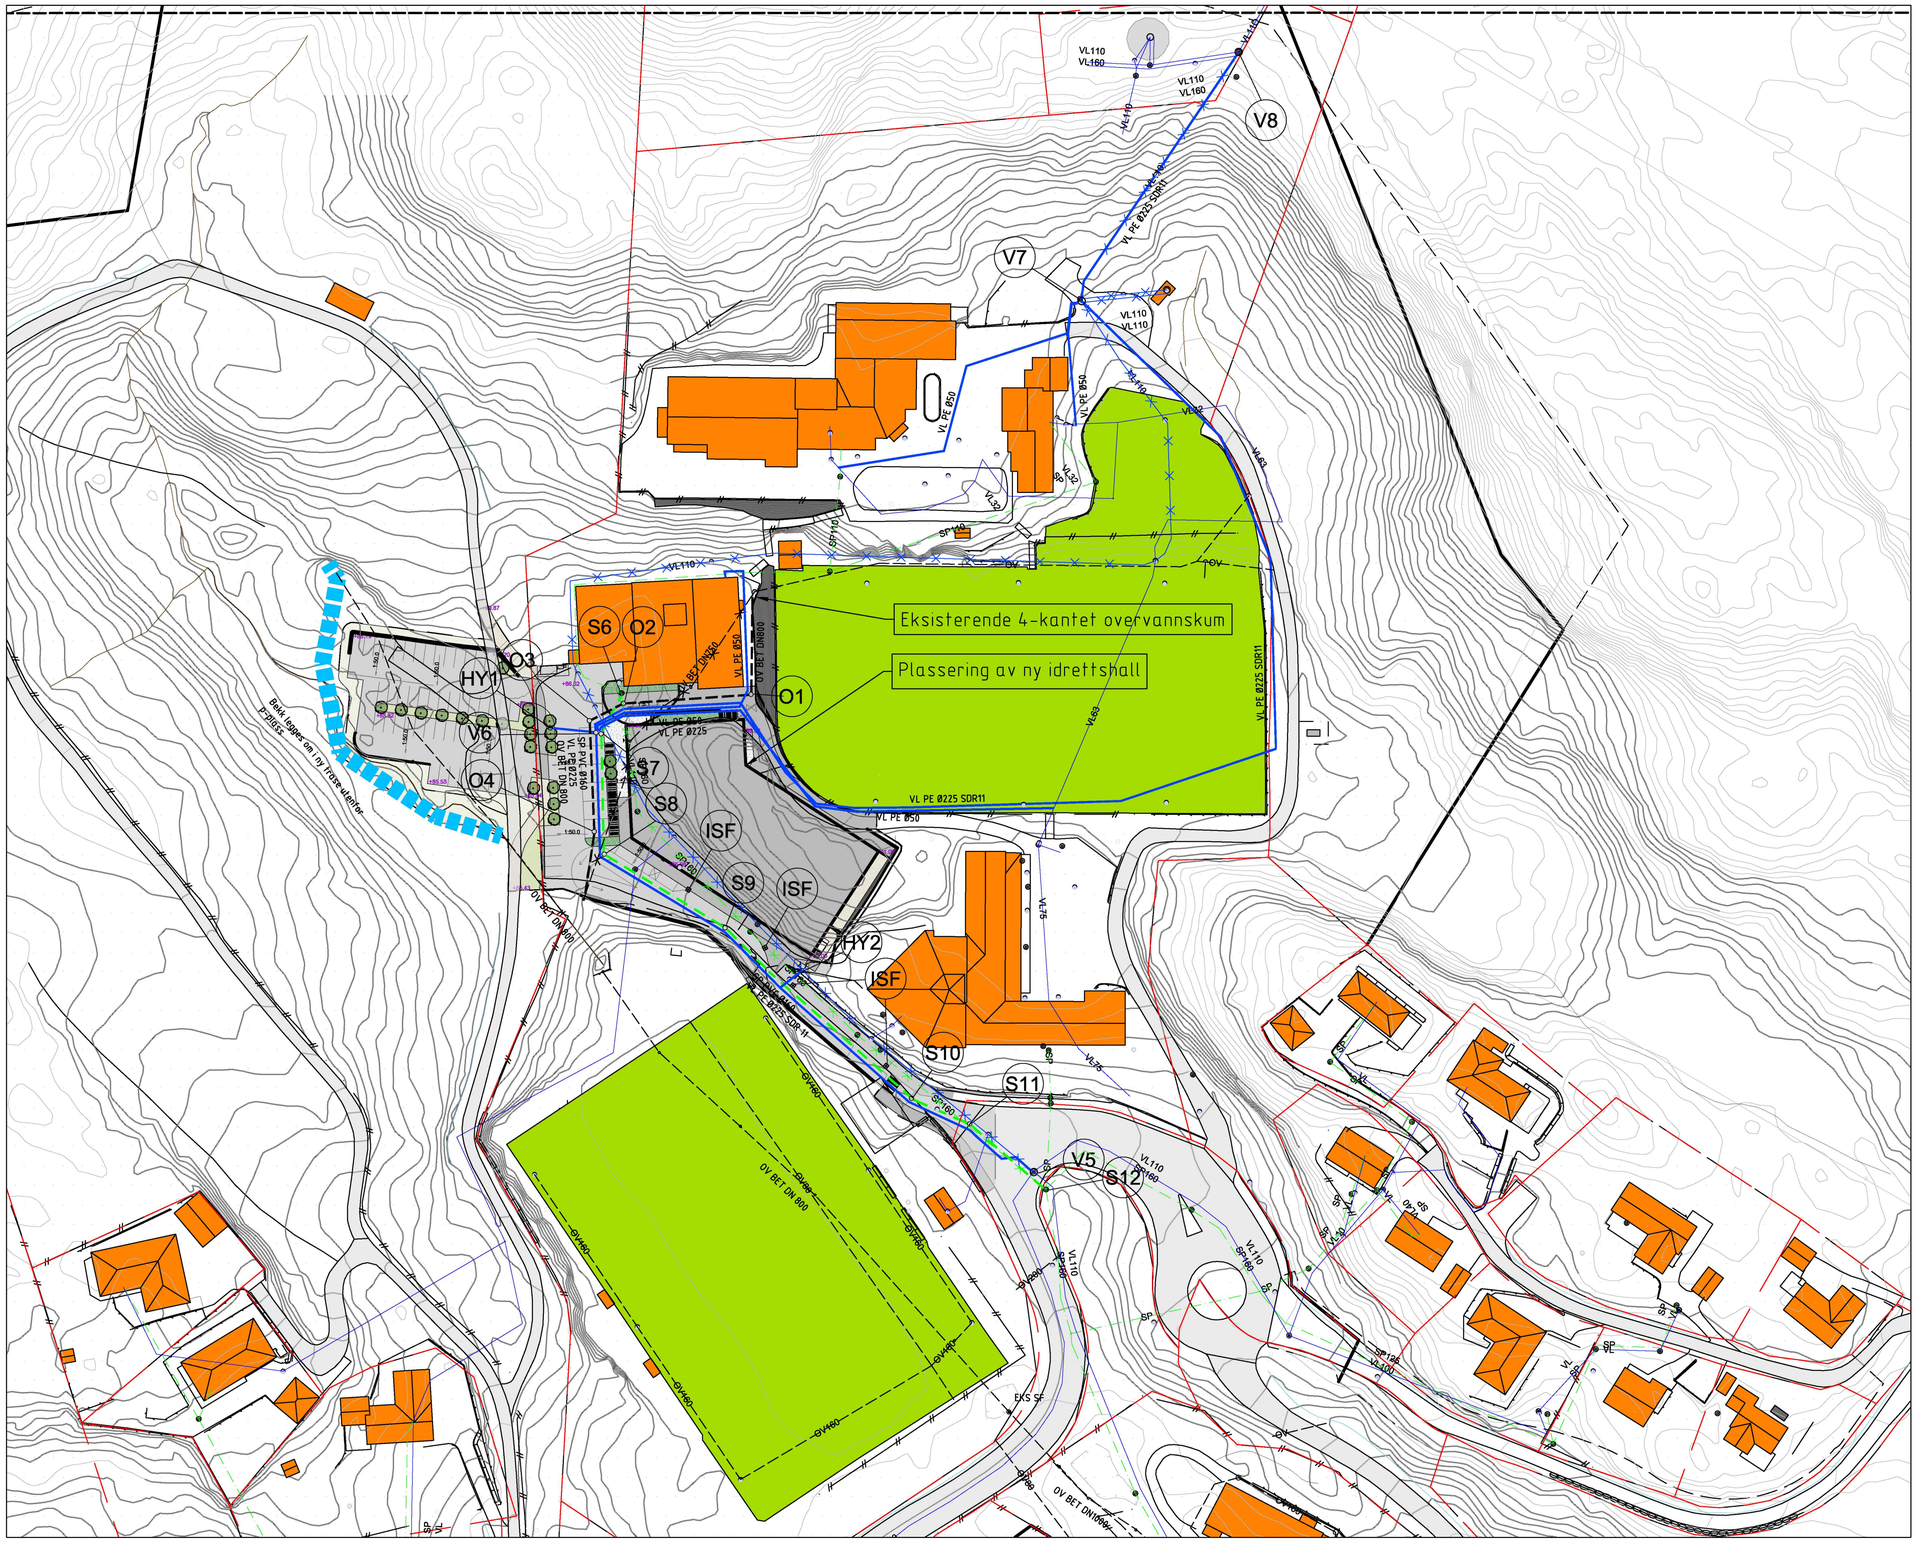

Ledninger — Eksisterende — Prosjektert

- Vannledning (VL)
- Spillvannsledning (SP)
- Omlagt plastrer bekkeløp (utenfor p-plass)

Rev.	Beskrivelse	Dato	Tegn.	Kontr.	Godkj.
01	Diverse justeringer etter innspill fra Lindås Komune	02.10.2019	TEE	TEE	TOÅ

Lindås Kommune
VA-rammeplan

Fag: RIVA | Format: A1

Dato: 11.04.2019

Prinsippløsning VA

Format/Målestokk: 1:1000 (A1)

Multiconsult
www.multiconsult.no

Status	Konstr./Tegnet	Kontrollert	Godkjent
Foreløpig	TEE	TEE	TOÅ

Oppdragsnr.	Tegningsnr.	Rev.
10204642	GH101	01

Tegningsnr. GH101 | Rev. 011

O:\0100\05\10204642_01\10204642_01-03 ARBEIDSOMRÅDE\10204642-01 RIVA\10204642-01 TEGNINGER\Ny GH.dwg - Layout: (GH101) - Plottet av: tee, Dato: 2019.10.03 kl. 7:55