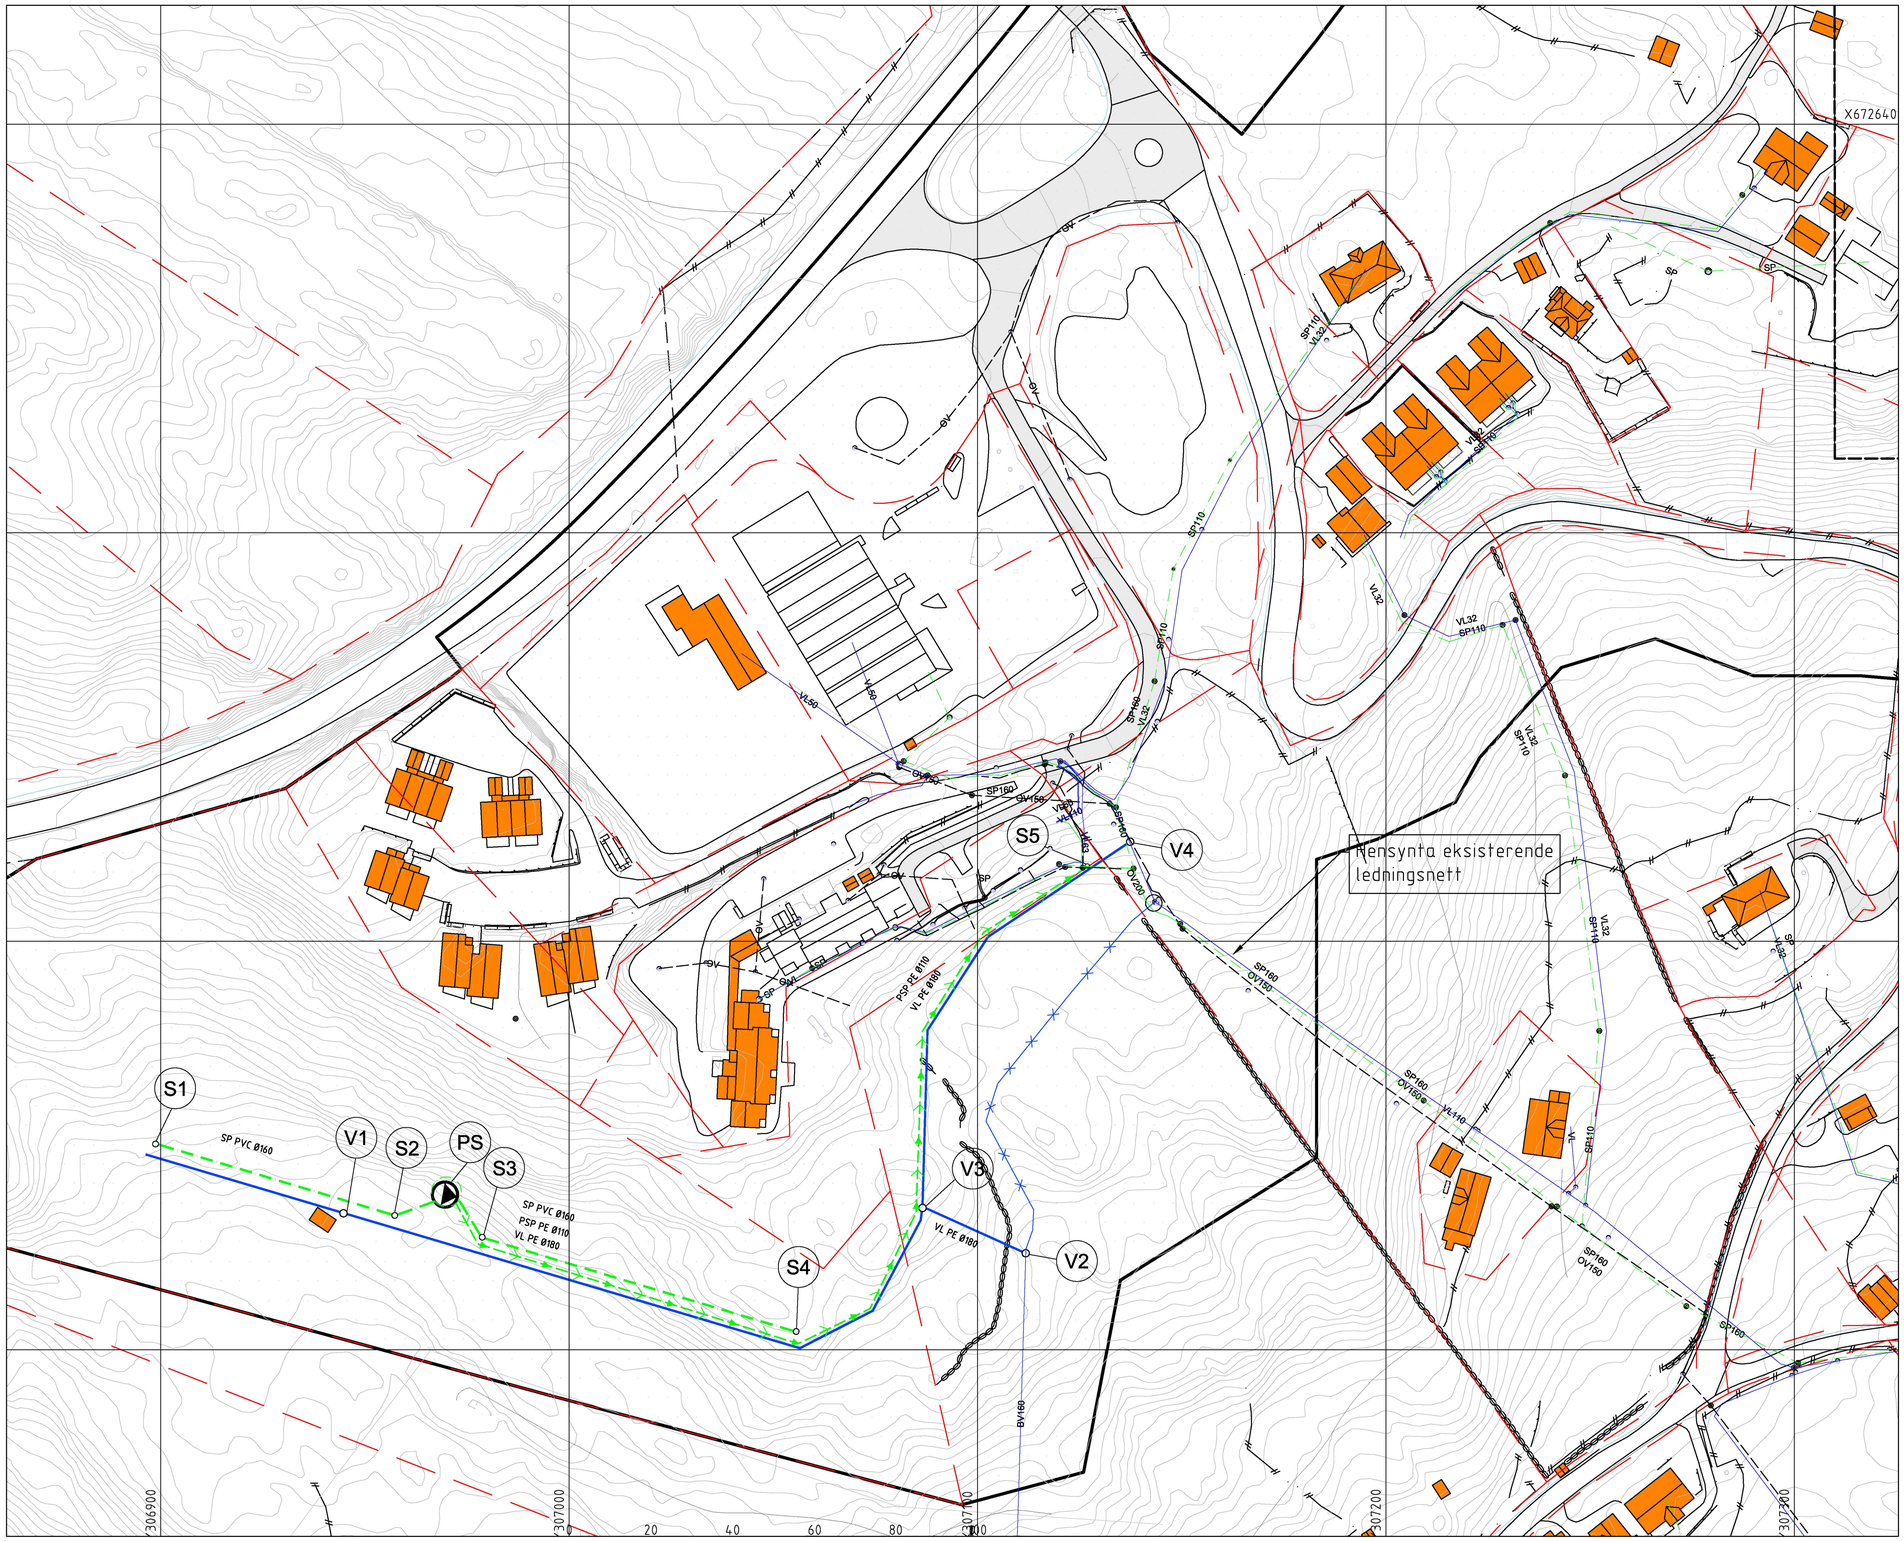

Ledninger | Eksisterende | Prosjektert

- Vannledning (VL)
- Spillvannsledning (SP)
- Pumpeledning Spillvann(PSP)

Tegningsnr.	Rev.
GH100	

Rev.	Beskrivelse	Dato	Tegn.	Kontr.	Godkj.
01	Diverse justeringer på tegning etter kommentar fra Lindås kommune	02.10.2019	TEE	TEE	TOÅ

Lindås Kommune
VA-rammeplan

Fag: RIVA | Format: A1

Dato: 11.04.2019

Prinsippløsning VA

Format/Målestokk: 1:750 (A1)

Multiconsult
www.multiconsult.no

Status	Konstr./Tegnet	Kontrollert	Godkjent
Foreløpig	TEE	TEE	TOÅ

Oppdragsnr.	Tegningsnr.	Rev.
10204642	GH100	01

O:\10120\10204642-01\10204642-01-RIVA\10204642-01-TEGNINGER\Vav_GH.dwg - Layout (GH100) - Plottet av tee. Date: 2019.10.04. kl. 15:19