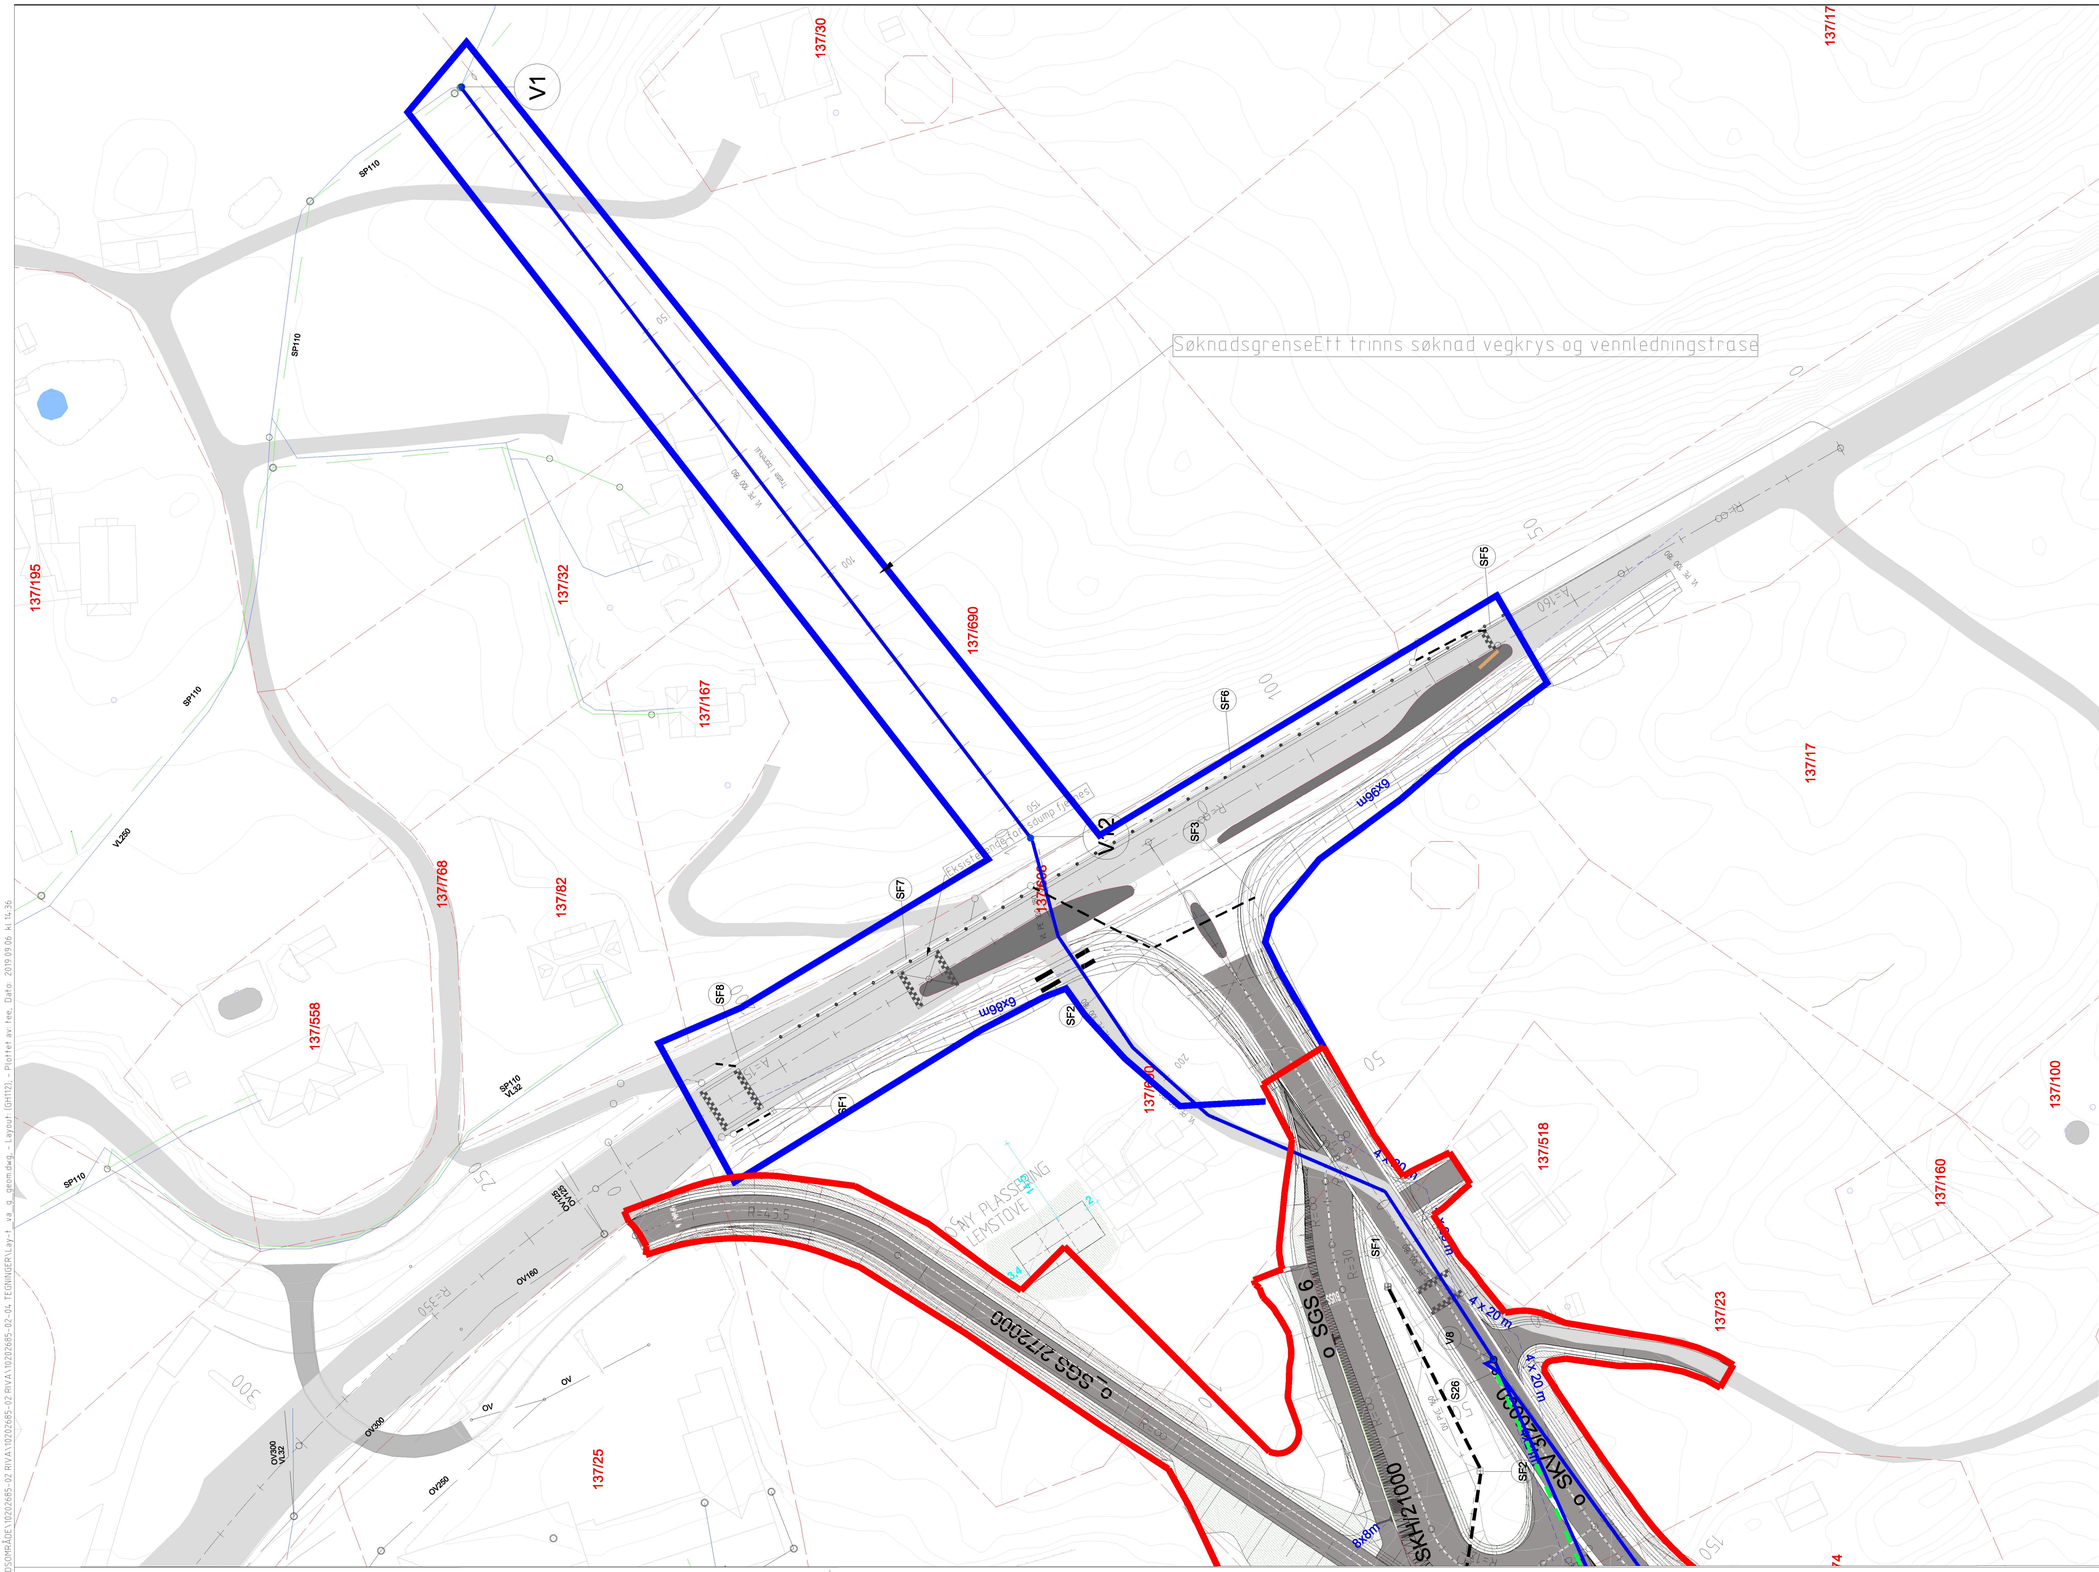

Rev.	Beskrivelse	Dato	Sign.	Kontroll

Tegningsnummer

Etasje	Fag	Byg.delsnum.	Type tegn.	Løpenr.	Rev.
				00-Z-700-10-112	A

Prosjekteringsgruppen:

		TELEFON:
○ ARK :	HLM ARKITEKTUR AS	+47 55 55 04 00
○ LARK :	SMEDSVIG LANDSKAPSARKITEKTER	+47 55 21 04 70
○ RIB :	MULTICONSULT	
○ RIE :	MULTICONSULT	+47 55 62 37 00
● RIVA :	MULTICONSULT	

LOKALISERINGSFIGUR:

Fase:

Arbeidsgiver:

Entreprenør:

Tittel:

Alversund Skole

Oversiktsplan VA-ledninger

Godkjent	
TAO	Kontroll prosjekt.
Sign. ID	Kontroll TE
Filnavn: xxx	
Dato: 23.05/2019	
Målestokk: 1 : 500	Kontroll utførende.

Tegningsnummer

Etasje	Fag	Byg.delsnum.	Type tegn.	Løpenr.	Rev.	Sign.	Kontroll
				00-Z-700-10-112	A		

Rev.	Beskrivelse	Dato	Tegn.	Kontr.	Godkj.
A	Arbeidstegning	06.09.2019	TEE	TEE	TAO

Ledninger

Eksisterende	Prosjektert
Vannledning (VL)	
Spillvannsledning (SP)	
Overvannsledning (OV)	
Avløp fellesledning (AF)	
Pumpeledning spillvann (PS)	
Ledning utgår	
Drensledning	

Symboler

Prosjektert kum	Pumpestasjon	Kjetttesluk/Sandfang	Sandfang	SF
Prosjektert sluk	Bekkeinntak	Ristsluk	Hjelpesluk	HS
Eksisterende kum	Slamavskiller	Kuppelrist	Pumpestasjon	PS
Hydrant	Fordrøyningsmagasin	Vannkum	VK	Fettutskiller	FE
Kran	Overløp	Overvannskum	OK		
Vannkum med brannventil	Entreprisegrense	Spillvannskum	SK		

O:\01\02\2021\10202685-02\13 ARBEIDSOMRÅDE\10202685-02-RIVA\10202685-02-04 TEGNINGER\Layout (GH112) - Plottet av: tee, Dato: 2019.09.06, kl. 14:36 - 10202685-02-RIVA-va_g_gen.dwg - Layout: (GH112)