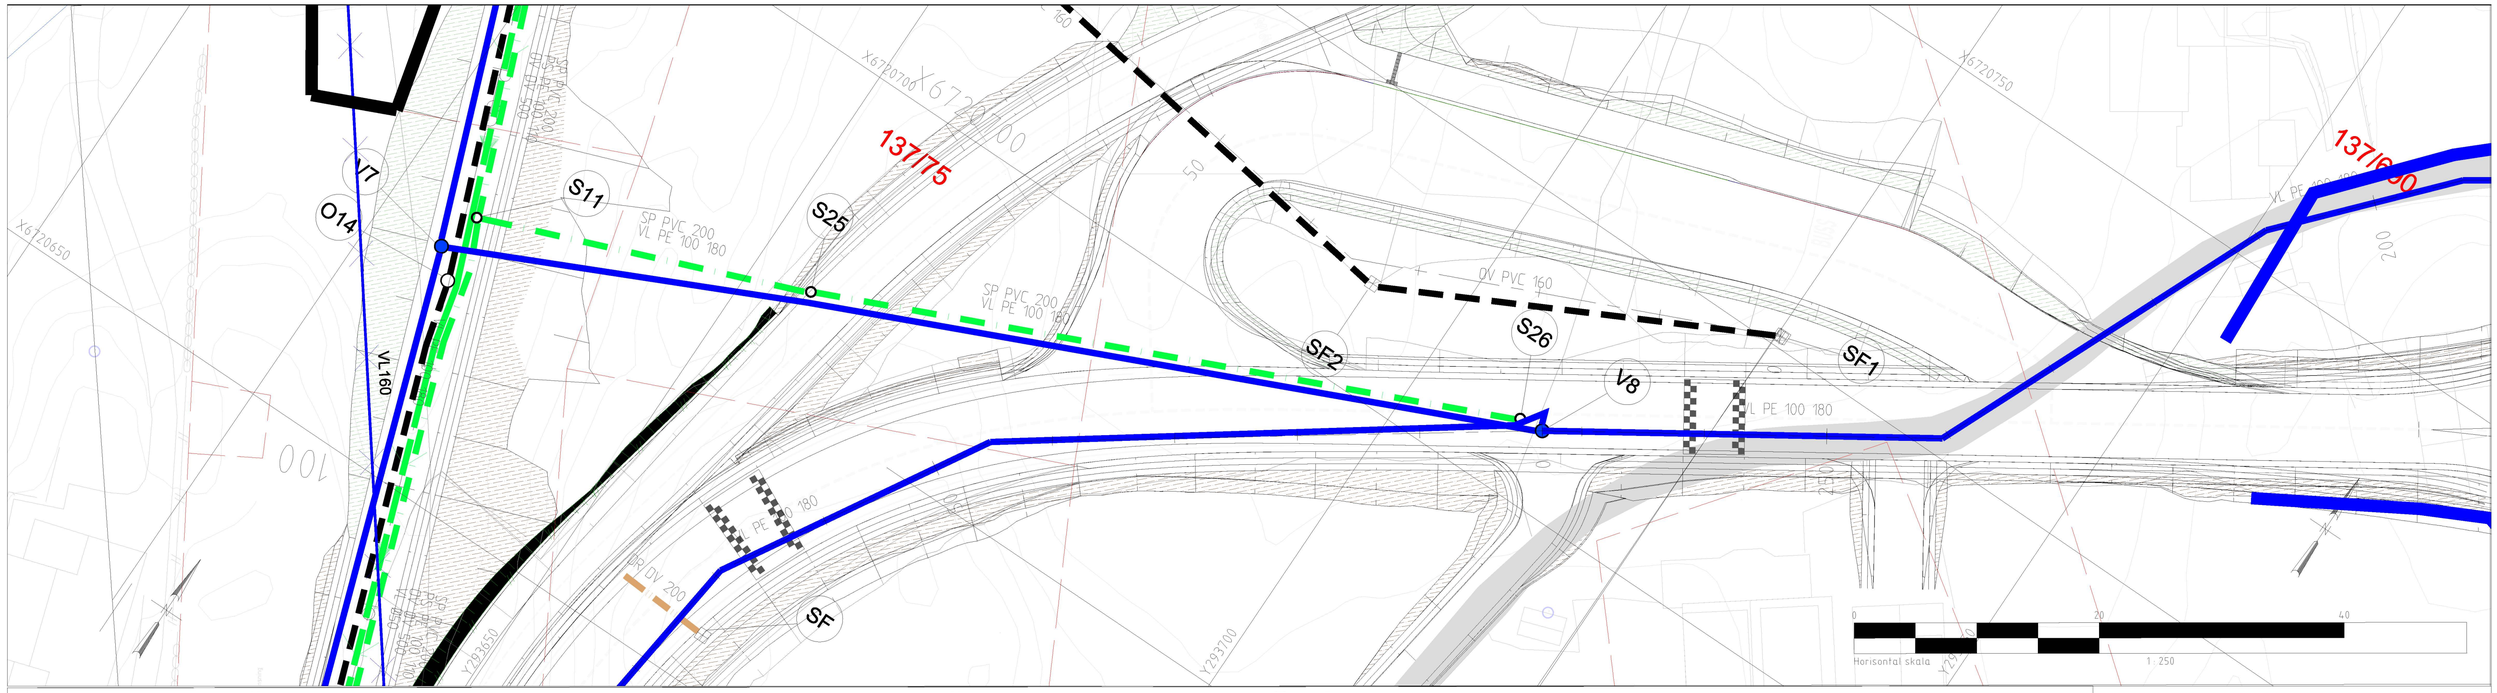

PROFIL NR.		0	12,5	25	37,5	50	62,5	75	87,5	100	112,5	125	137,5	15
Grunneier														
Markslag														
Grunnforhold														
TERRENG H./TOPP VEGDEKKE		50,71	50,71	50,71	50,71	50,73	50,76	50,82	50,89	50,98	51,06	51,15	51,20	51,25
		51,40	51,61	51,92	52,50	53,11	53,45	53,85	53,69	53,57	51,69	51,71	51,97	50,69
		49,85	50,38	51,05	50,11	48,48	47,05	45,72	44,45	45,04	45,06			
Hor.vinkelpunktavstand i m					57,1						30,4			
Vannledning	Kumavstand i m				57,2						30,3			
	Fall i ‰				-5,3						-185,1			
	Kote utv. topp									48,90				43,30
	Type og dim							180PE 100 SDR 11						
Spillvannsledning	Kumavstand i m				57,2						27,8			
	Fall i ‰				-10,0						-224,3			
	Kote innv. bunn	49,27								48,69				42,44
	Type og dim							200PVC SNB						

Ledninger

- Vannledning (VL)
- Spillvannsledning (SP)
- Overvannsledning (OV)
- Avløp fellesledning (AF)
- Pumpeledning spillvann (PS)
- Ledning utgår
- Drensledning

Eksisterende / Prosjektert

Symboler

Prosjektert kum		Pumpestasjon		Kjeftesluk		Sandfang	SF
Prosjektert sluk		Bekkeinntak		Ristsluk		Hjelpesluk	HS
Eksisterende kum		Slamavskiller		Kuppelrist		Pumpestasjon	PS
Hydrant		Fordrøyningsmagasin		Vannkum	VK	Fettutskiller	FE
Kran		Overløp		Overvannskum	OK		
Vannkum med brannventil		Entreprisegrense		Spillvannskum	SK		

Rev.	Beskrivelse	Dato	Sign.	Kontroll
A	Arbeidstegning	06.09.2019	TEE	TEE TAO

Tegningsnummer

Etasje	Fag	Byg.delsnum.	Type tegn.	Løpenr.	Rev.
00-Z-700-10-103					A

Prosjekteringsgruppen: TELEFON:

ARK :	HLM ARKITEKTUR AS	+47 55 55 04 00
LARK :	SMEDSVIG LANDSKAPSARKITEKTER	+47 55 21 04 70
RIB :	MULTICONSULT	
RIE :	MULTICONSULT	+47 55 62 37 00
RIVA :	MULTICONSULT	

LOKALISERINGSFIGUR:

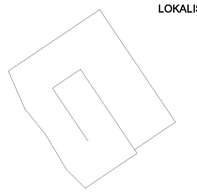

Fase:

Arbeidsgiver:

Entreprenør:

Tittel:

Alversund Skole

Plan- og lengdeprofil

Godkjent	
TAO	
Kontroll prosjekt.	
Sign.	Kontroll
ID	TE

Filnavn: xxx

Dato: 25.01.2019

Målestokk: 1 : 250

Kontroll utførende. Sign. Kontroll

Tegningsnummer

Etasje	Fag	Byg.delsnum.	Type tegn.	Løpenr.	Rev.
00-Z-700-10-103					A

0:\01\02021\02026685-02\1\02026685-02-02-RIVA\1\02026685-02-RIVA1\02026685-02-04_TEGNINGER\Layout_va_g_gjenn.dwg, - Layout: (GH103) - Plottet av: tee, Date: 2019.09.06 kl.14:41