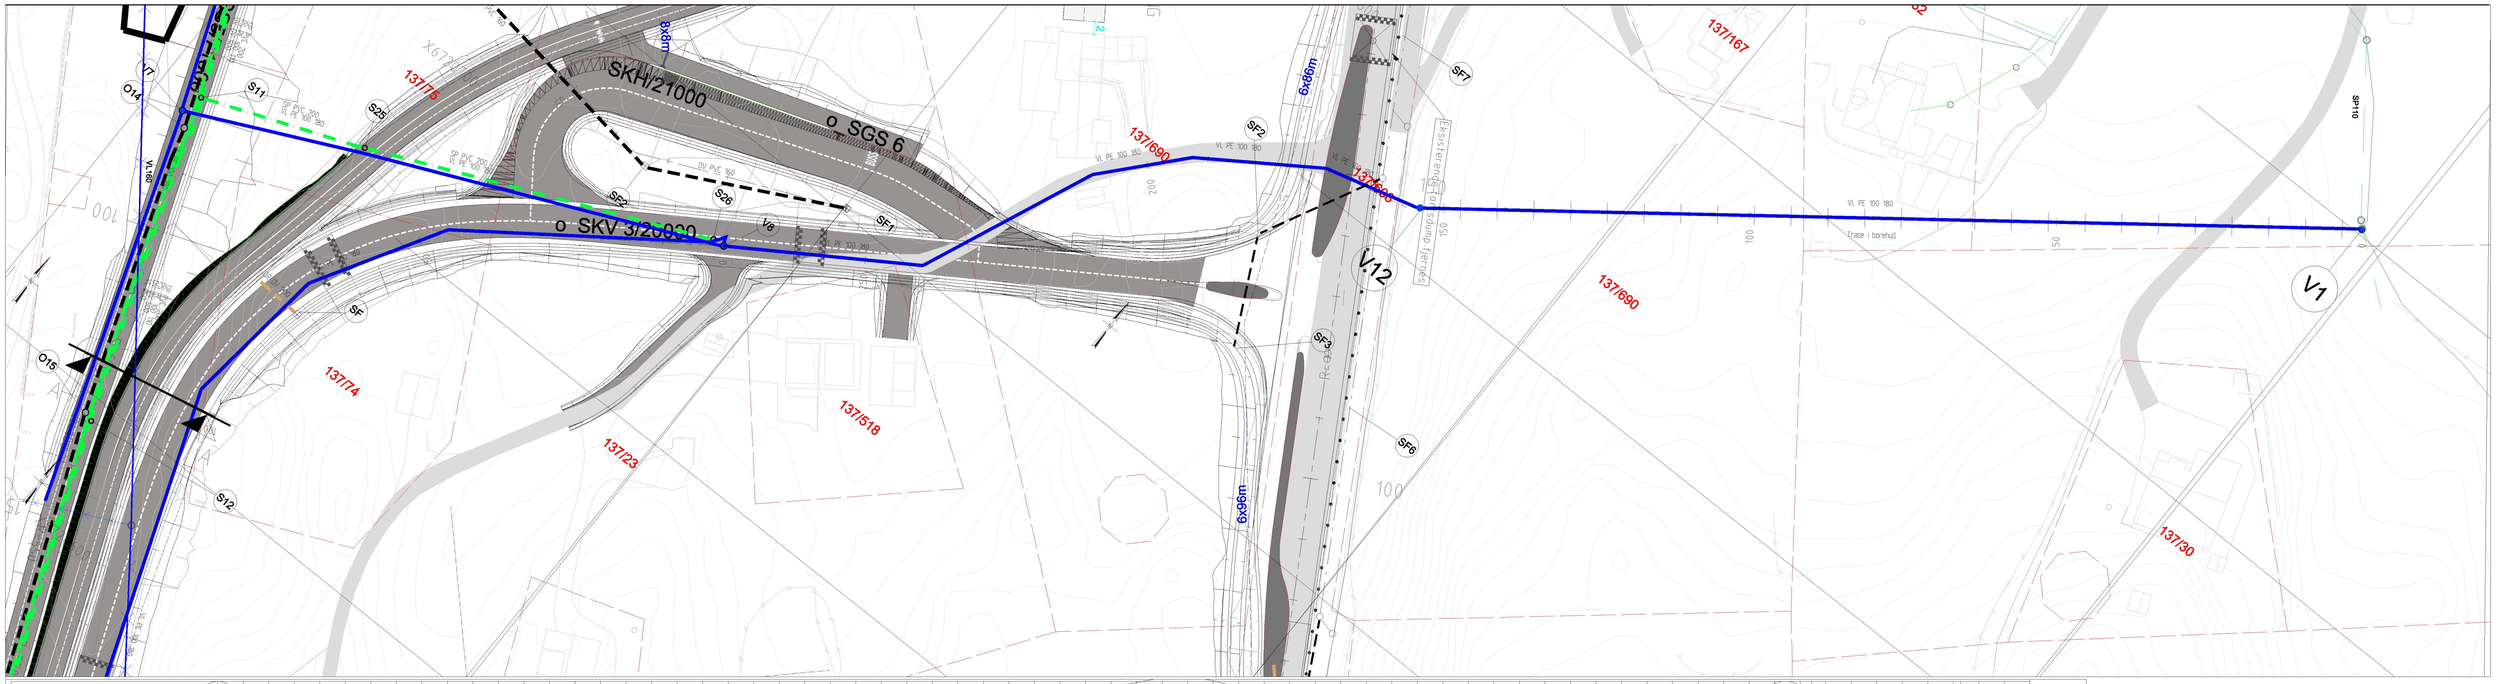

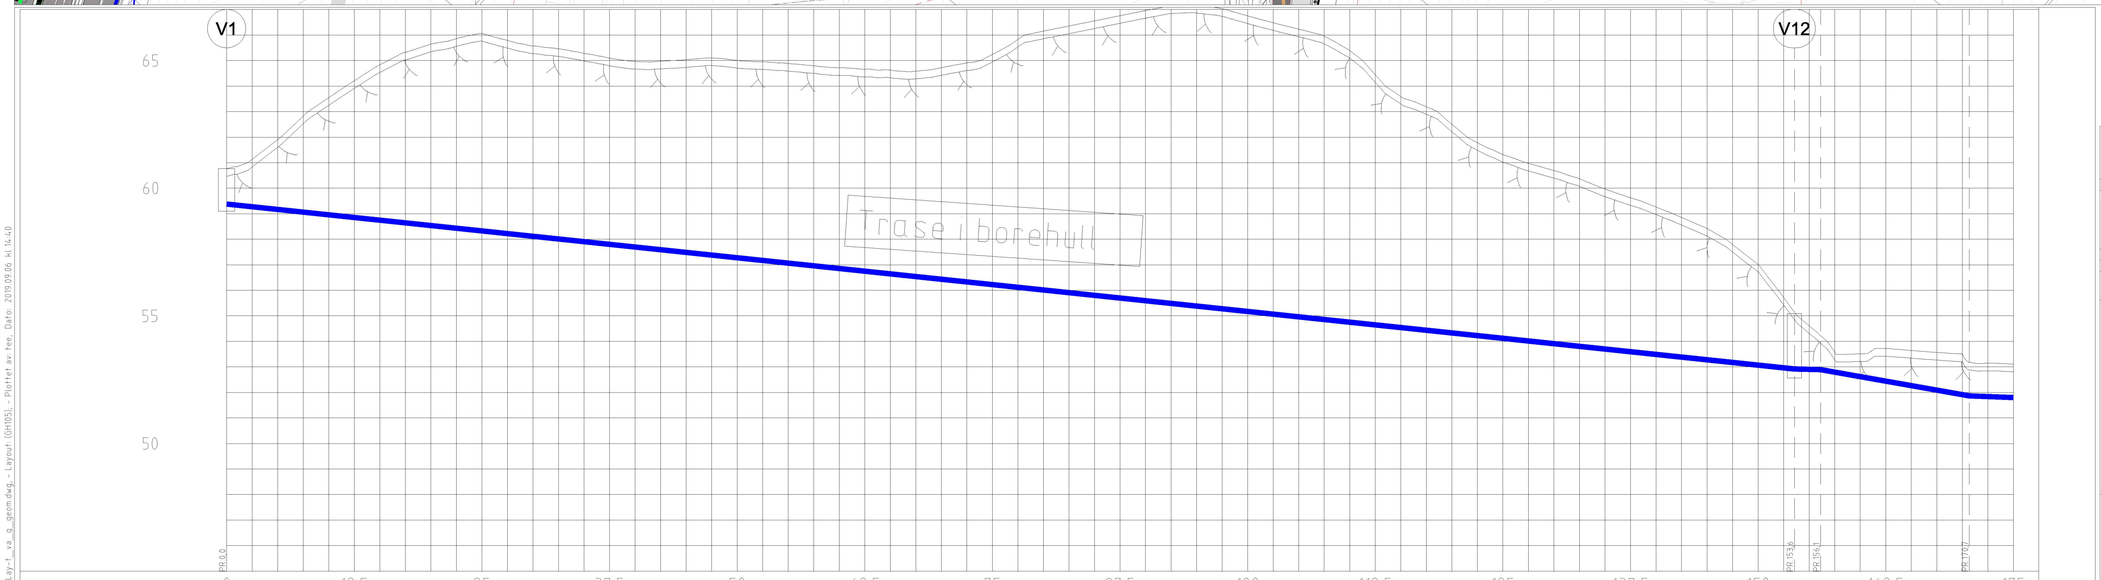

PROFIL NR		0	12,5	25	37,5	50	62,5	75	87,5	100	112,5	125	137,5	150	162,5	175
Grunneier																
Markslag																
Grunnforhold																
TERRENG H./TOPP VEGDEKKE		60,76	61,12	61,90	62,82	63,54	64,21	64,83	65,32	65,64	65,85	66,06	65,79	65,51	65,64	65,28
		65,10	64,97	64,97	65,03	65,10	65,01	64,96	64,88	64,80	64,72	64,66	64,62	64,58	64,72	64,91
		65,24	65,83	66,15	66,35	66,55	66,74	66,96	67,14	67,16	67,03	66,75	66,48	66,23	65,95	65,39
		64,44	63,60	63,19	62,51	61,78	61,32	60,97	60,69	60,37	59,97	59,63	59,27	58,86	58,42	57,80
		57,02	55,73	54,62	53,59	53,51	53,65	53,62	53,57	53,47	53,39	53,33				
Hor.vinkelpunktavstand i m					153,6									2,6	14,6	21,9
Vannledning	Kumavstand i m				153,6									2,6	14,6	21,9
	Fall i ‰				-42,1									-11,0	-70,5	-15,3
	Kote utv. topp	59,38												52,92	52,89	51,87	51,80
	Type og dim	180PE 100 SDR 11														

Ledninger

	Eksisterende	Prosjektert
Vannledning (VL)		
Spillvannsledning (SP)		
Overvannsledning (OV)		
Avløp fellesledning (AF)		
Pumpeledning spillvann (PS)		
Ledning utgår		
Drensledning		

Symboler

Prosjektert kum		Pumpestasjon		Kjeftesluk		Sandfang	SF
Prosjektert sluk		Bekkeinntak		Ristsluk		Hjelpesluk	HS
Eksisterende kum		Slamavskiller		Kuppelrist		Pumpestasjon	PS
Hydrant		Fordrøyningsmagasin		Vannkum	VK	Fettutskiller	FE
Kran		Overløp		Overvannskum	OK		
Vannkum med brannventil		Entreprisegrense		Spillvannskum	SK		

Rev.	Beskrivelse	Dato	Sign.	Kontroll
A	Arbeidstegning	06.09.2019	TEE	TEE	TAO

Rev.	Beskrivelse	Dato	Sign.	Kontroll

Tegningsnummer

Etasje	Fag	Byg.delsnum.	Type tegn.	Løpenr.	Rev.
00-Z	700	10	105		A

Prosjekteringsgruppen: TELEFON:

ARK :	HLM ARKITEKTUR AS	+47 55 55 04 00
LARK :	SMEDSVIG LANDSKAPSARKITEKTER	+47 55 21 04 70
RIB :	MULTICONSULT	
RIE :	MULTICONSULT	+47 55 62 37 00
RIVA :	MULTICONSULT	

LOKALISERINGSFIGUR:

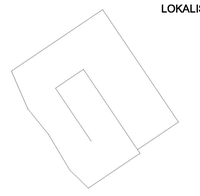

Fase:

Arbeidsgiver:

Entreprenør:

Tittel:

Alversund Skole

Plan. og lengdeprofil

Godkjent: TAO | Kontroll prosjekt. Sign.: ID | Kontroll: TE

Filnavn: xxx

Dato: 13/02/2019

Målestokk: 1:500

Kontroll utførende. Sign. | Kontroll

Tegningsnummer

Etasje	Fag	Byg.delsnum.	Type tegn.	Løpenr.	Rev.
00-Z	700	10	105		A

O:\10102021\10202685-02\10_TEGNINGER\Layout (GH105) - Plottet av: tee, Date: 2019.09.06, kl 14:40
10202685-02-04_TEGNINGER\Layout (GH105) - Plottet av: tee, Date: 2019.09.06, kl 14:40
10202685-02-RIVA\10202685-02-RIVA\10202685-02-03_ARBEIDSOMRÅDE