



FASADE MOT SØR

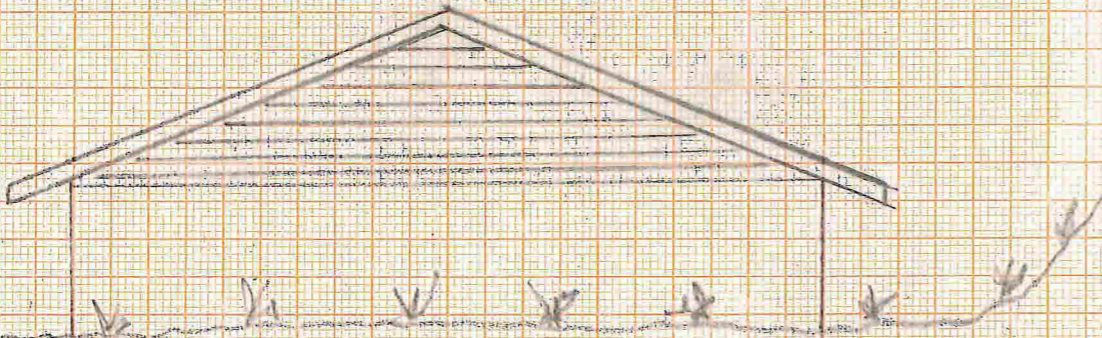


FASADE MOT NORD

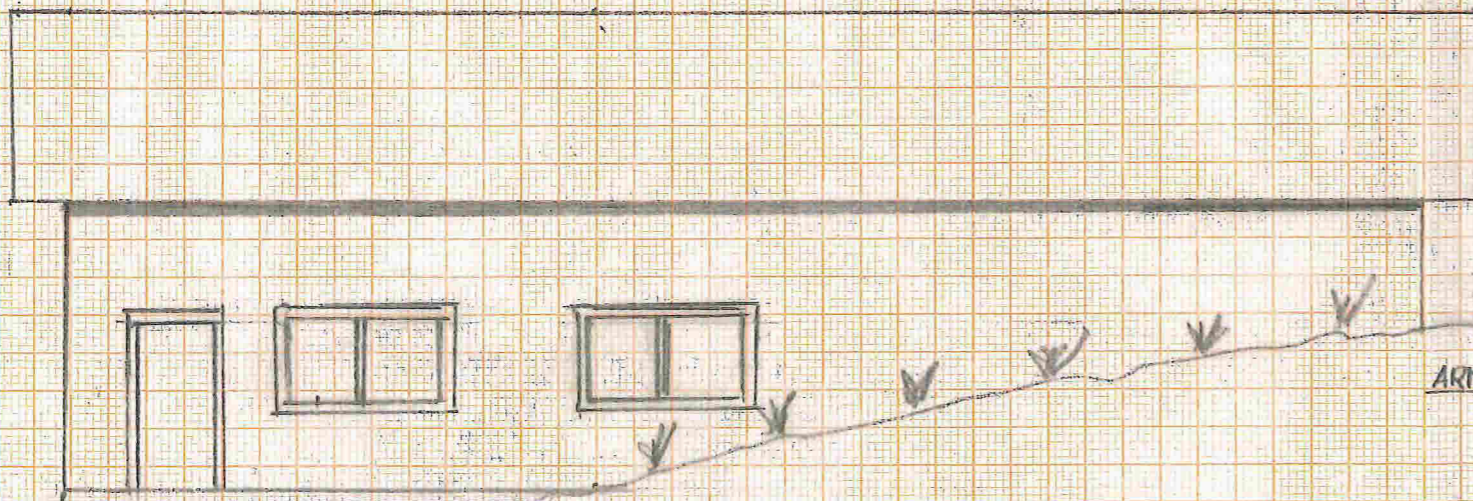


FASADE MOT ØST



FASADE MOT VEST

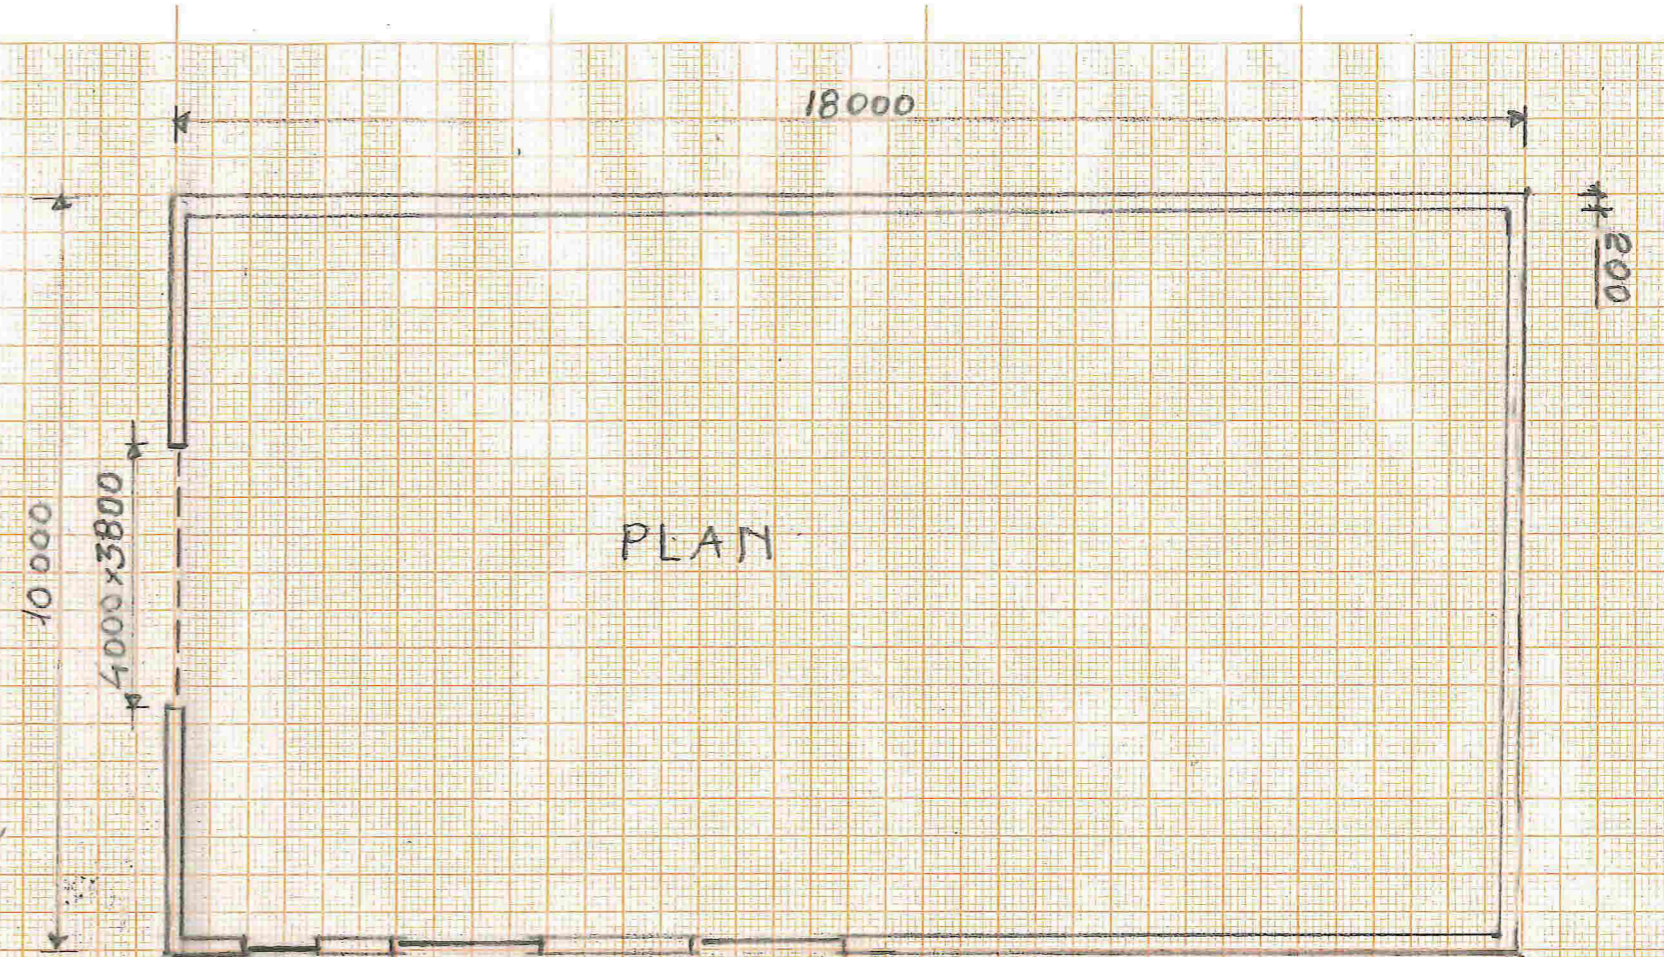


PLAN

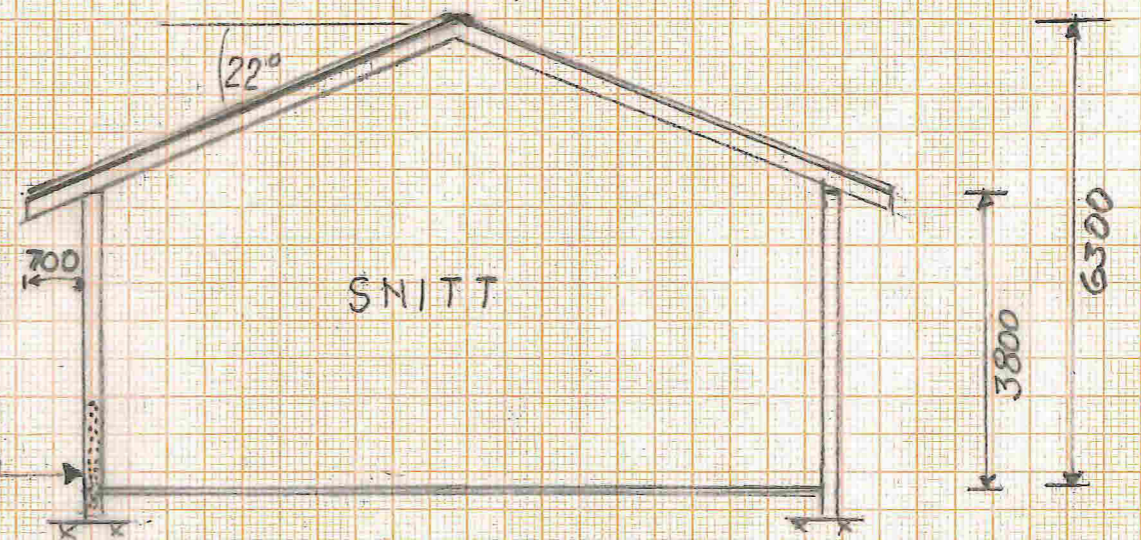


SNITT

GR. NR 131, BR. NR 4 I LINDÅS  
 NY DRIFTSBYGNING  
 PLAN, SNITT OG FASADER  
 30.10.14 M = 1:100




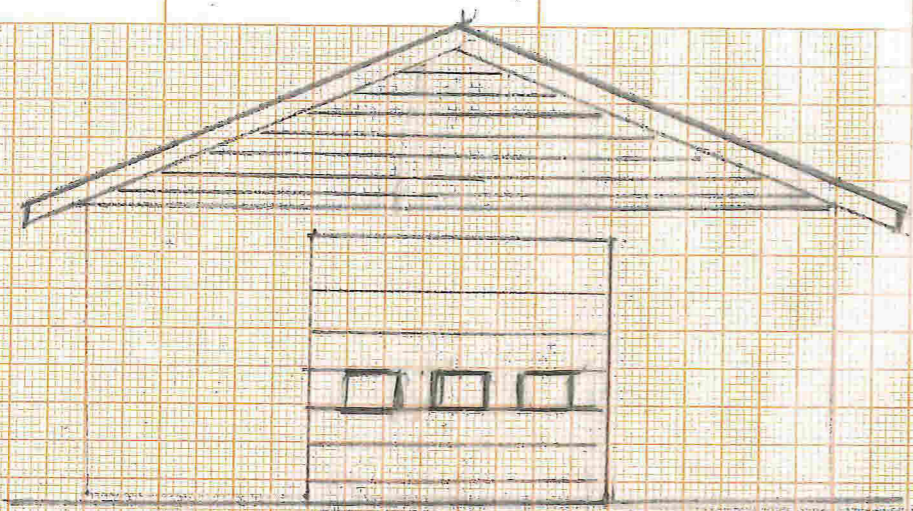


FASADE MOT SØR

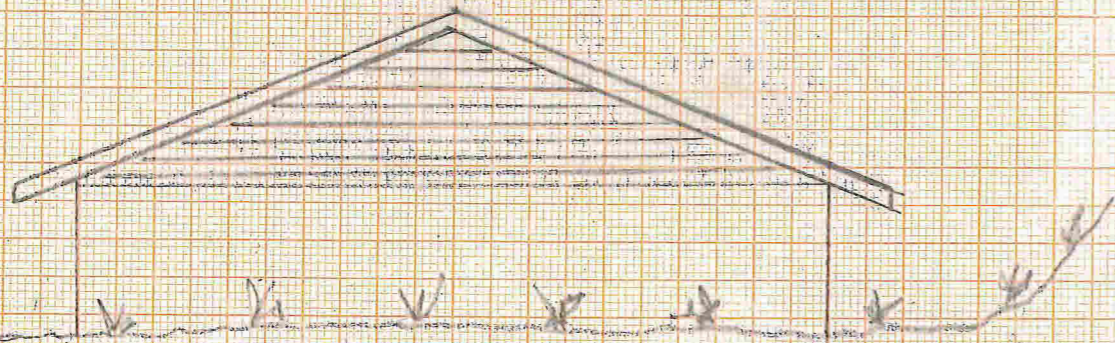


FASADE MOT NORD

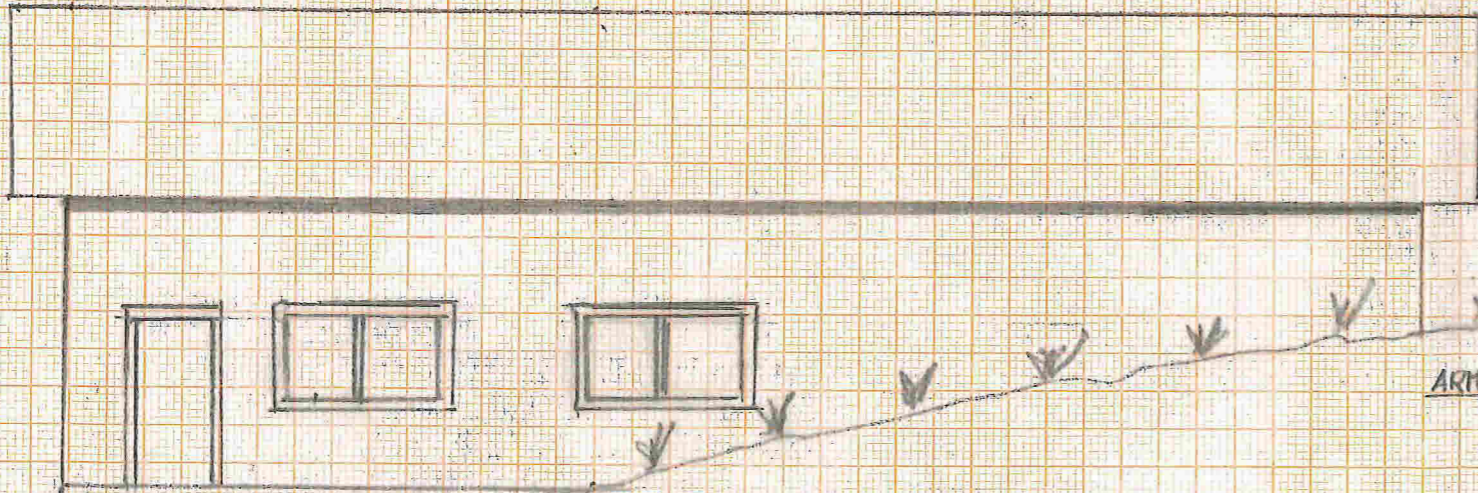


FASADE MOT ØST

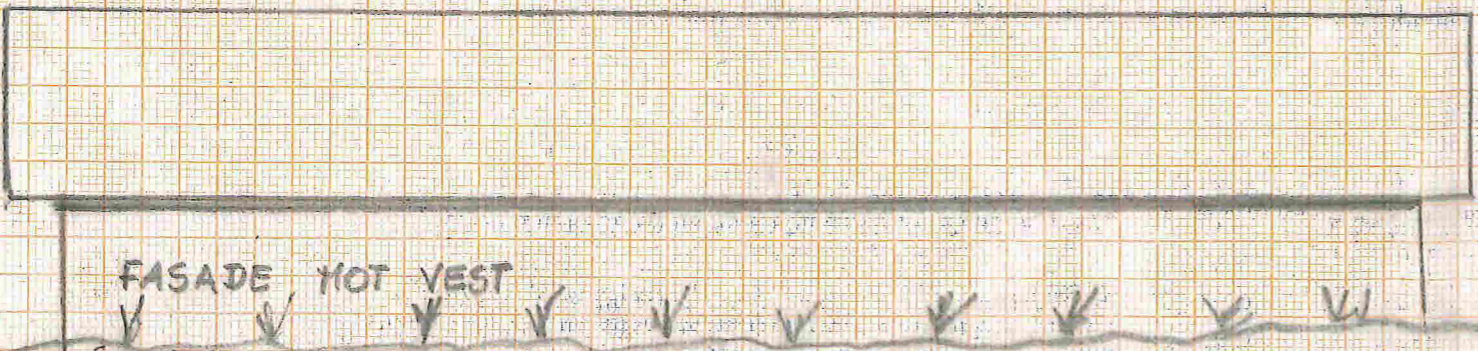

FASADE MOT VEST

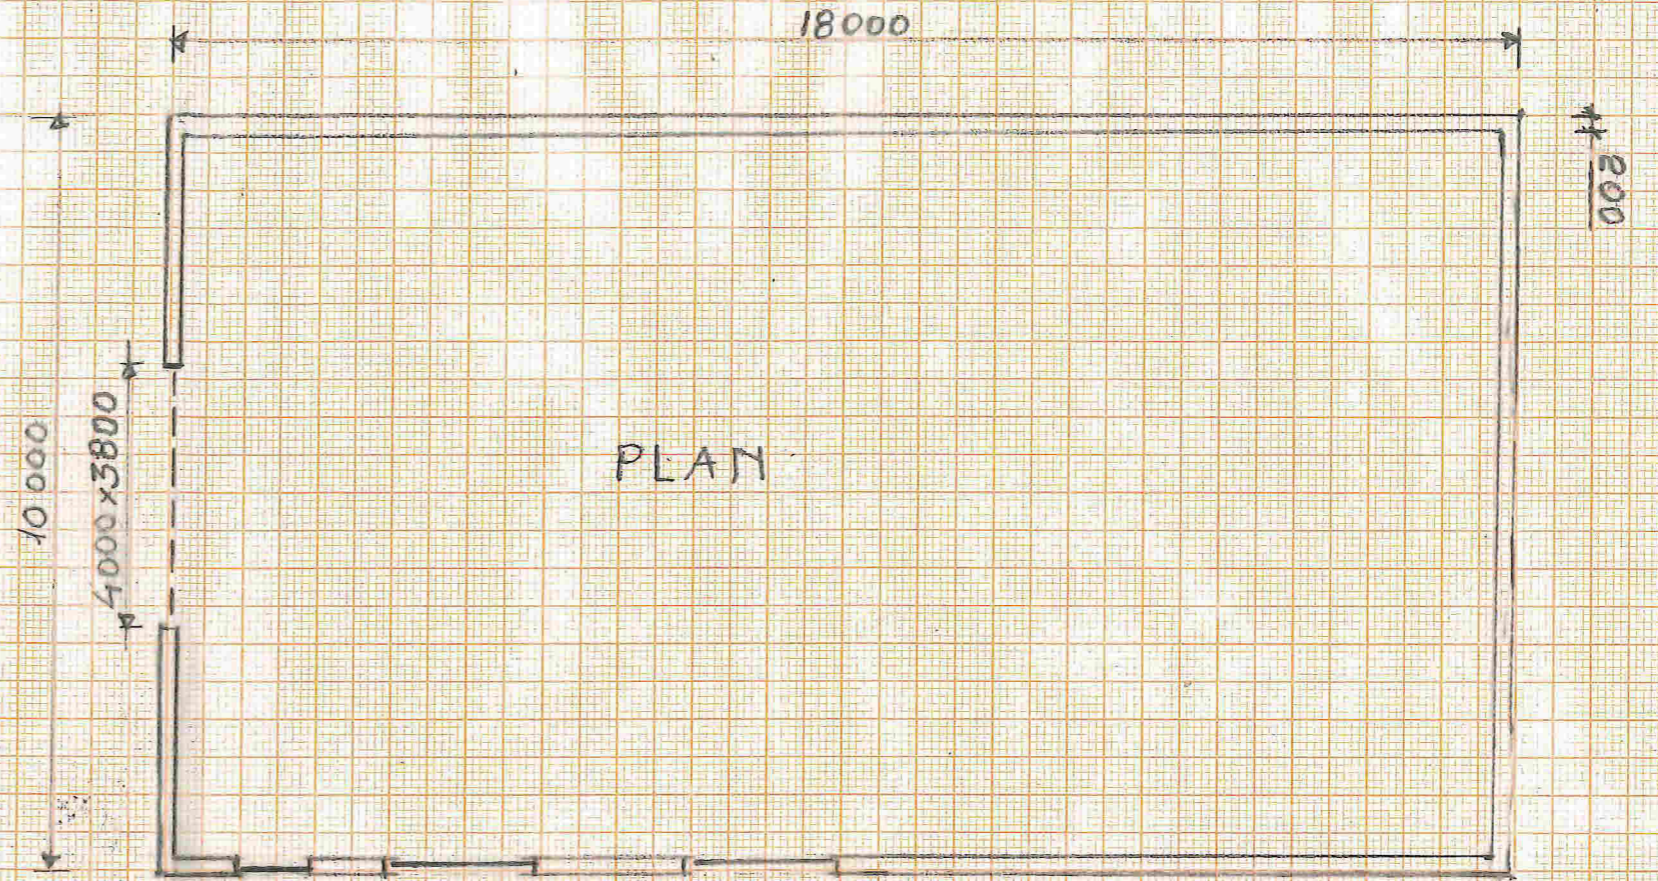


PLAN

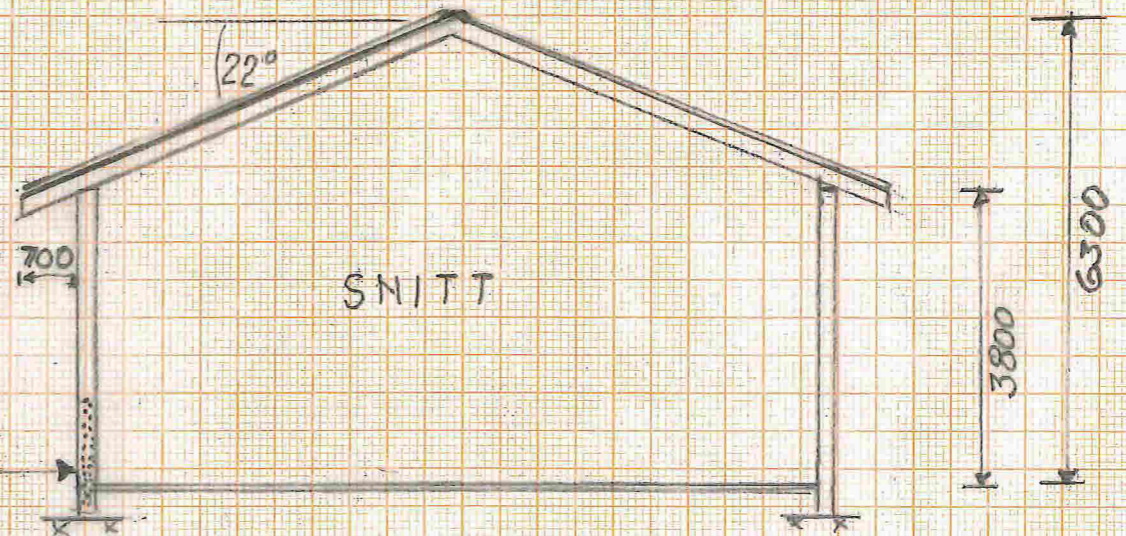


SNITT

GR. NR 131, BR. NR 4 I LINDÅS  
NY DRIFTSBYGNING  
PLAN, SNITT OG FASADER  
30.10.14  $\lambda = 1:100$




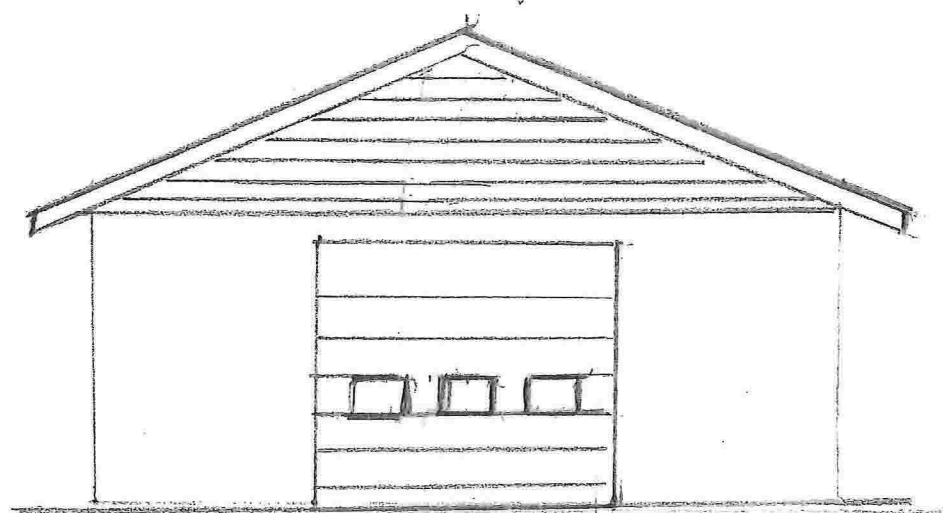


FASADE MOT SØR

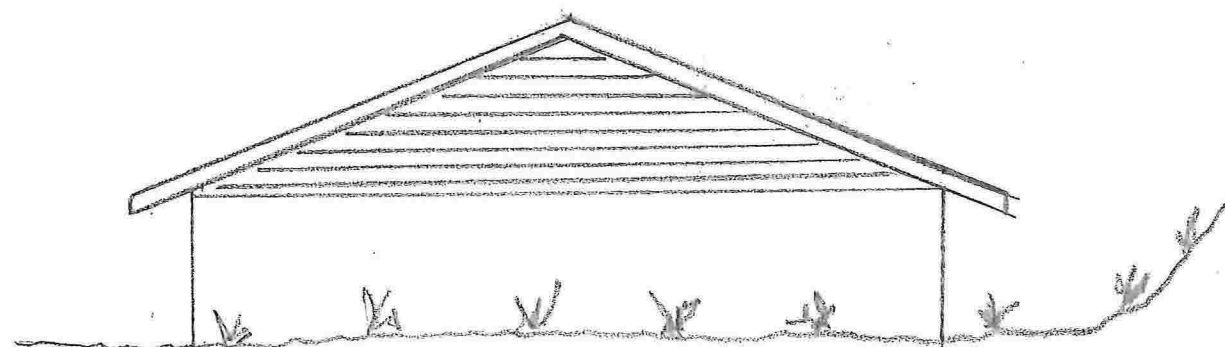


FASADE MOT NORD

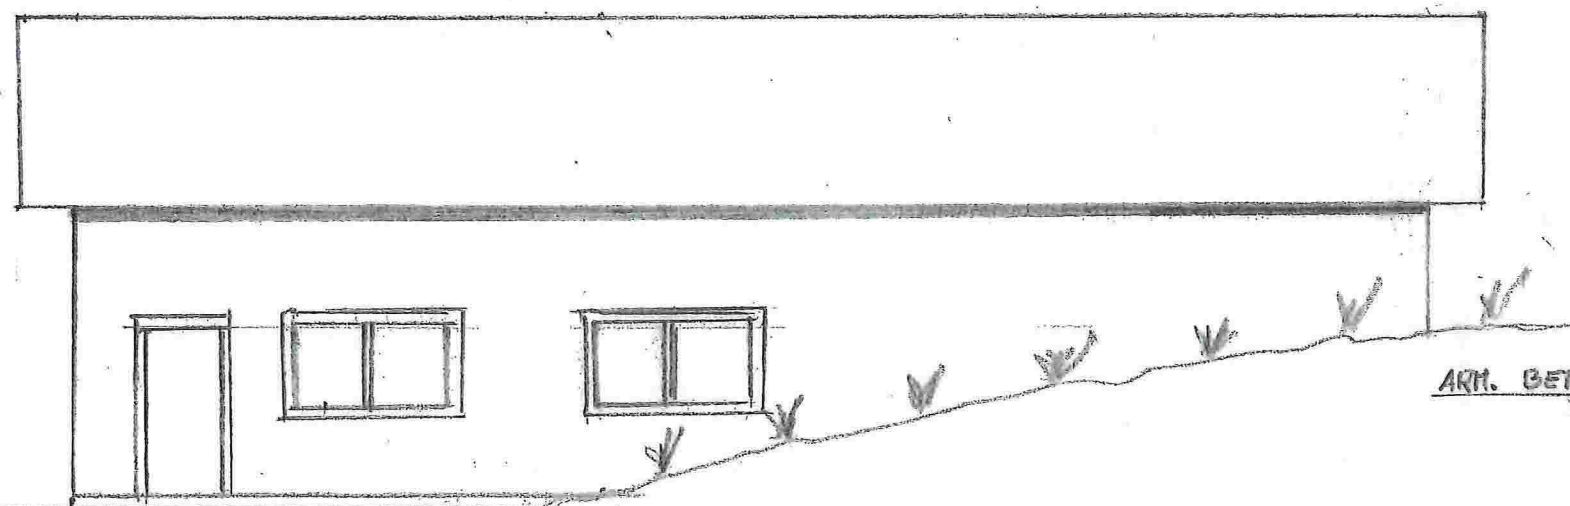


FASADE MOT ØST

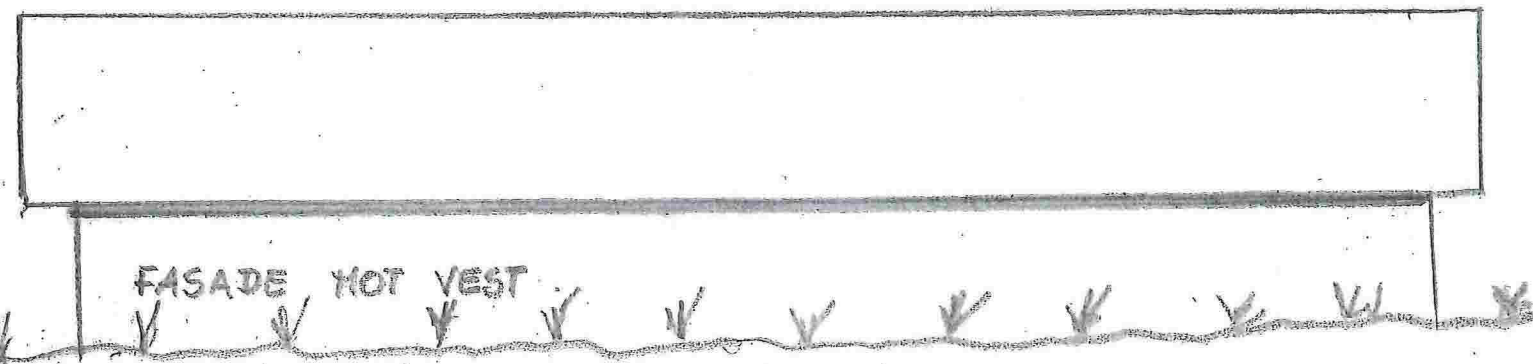

FASADE MOT VEST

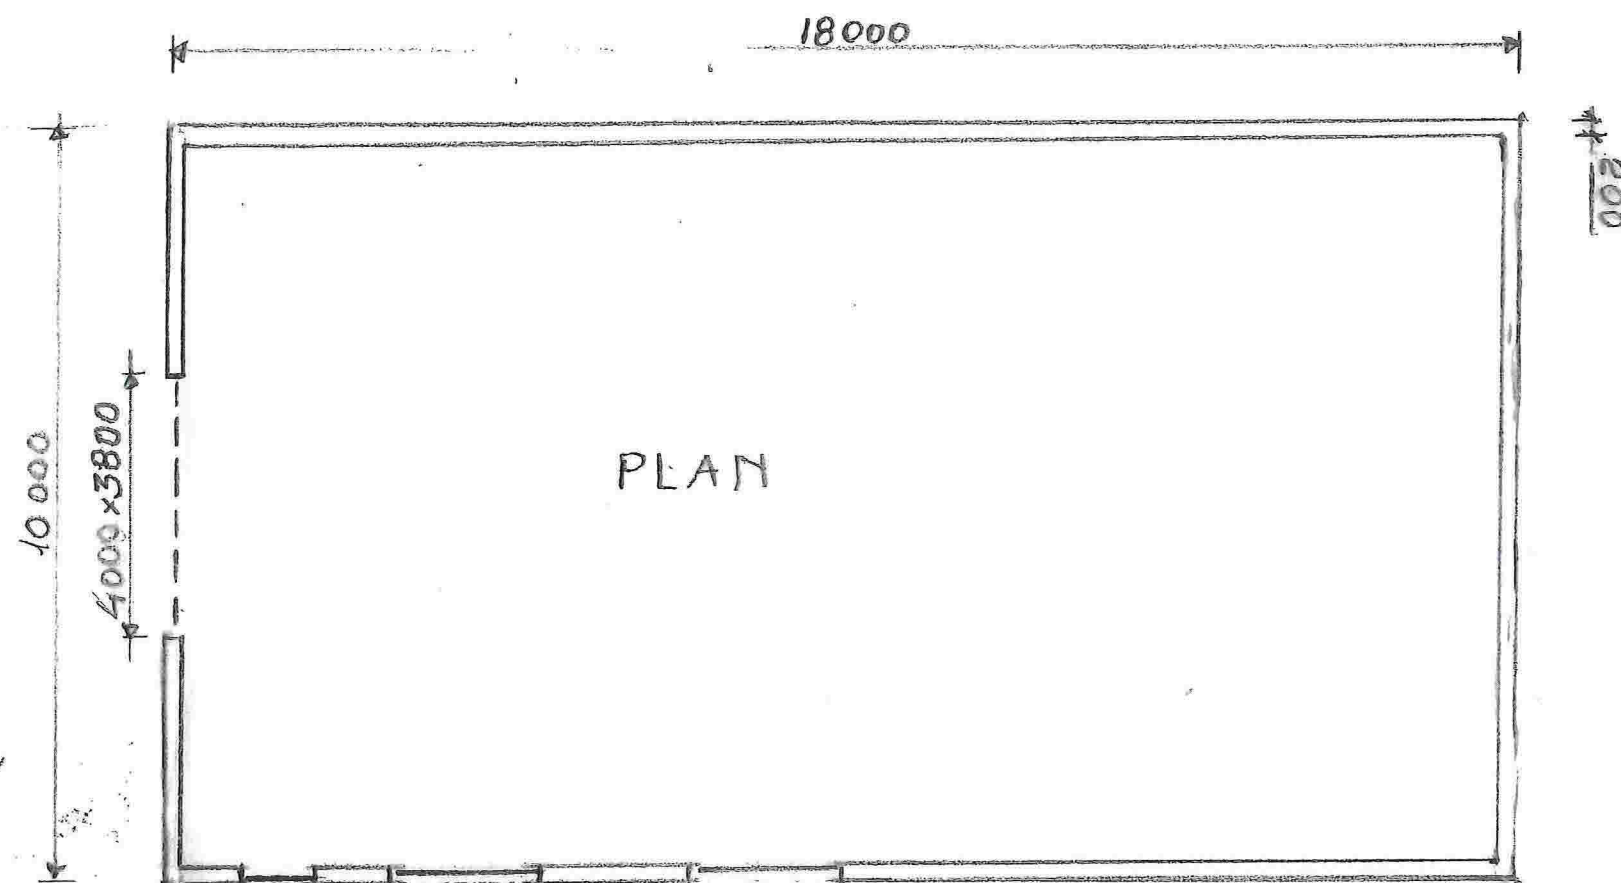


PLAN

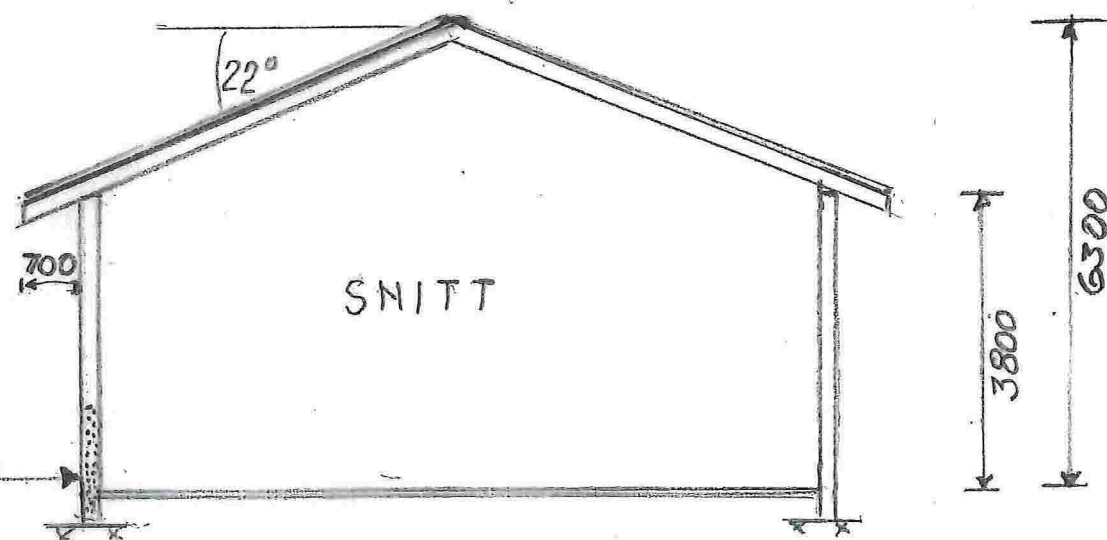


SNITT


GR:NR 131; BR.NR 4 I LINDÅS
NY DRIFTSBYGNING
PLAN, SNITT OG FASADER
30.10.14 <span style="float: right;">M = 1:100</span>

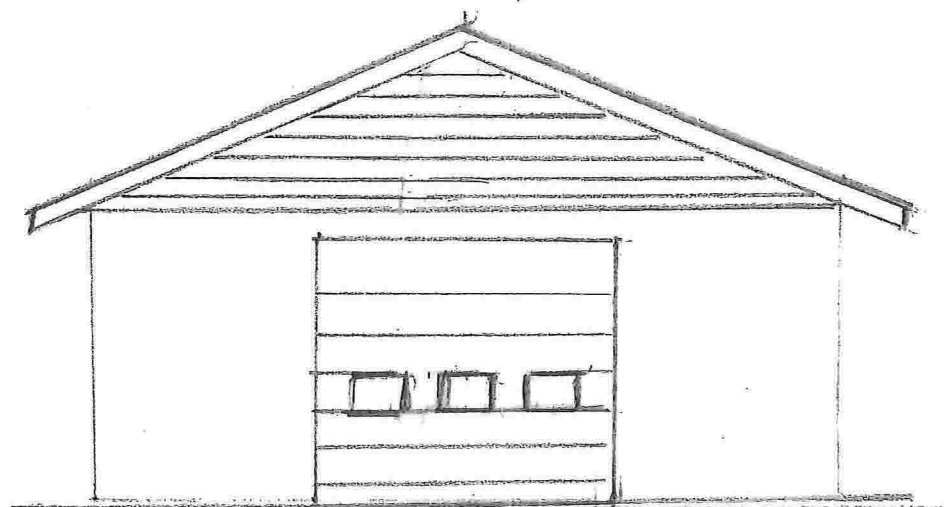


FASADE MOT SØR

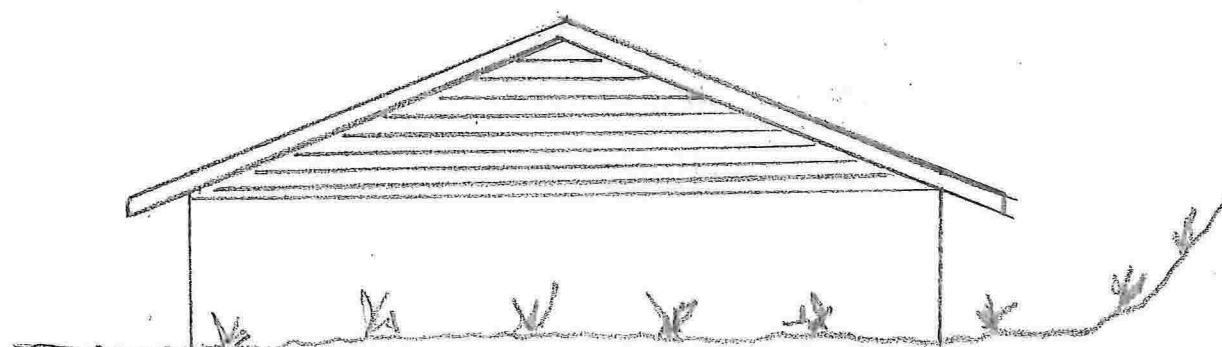



FASADE MOT NORD

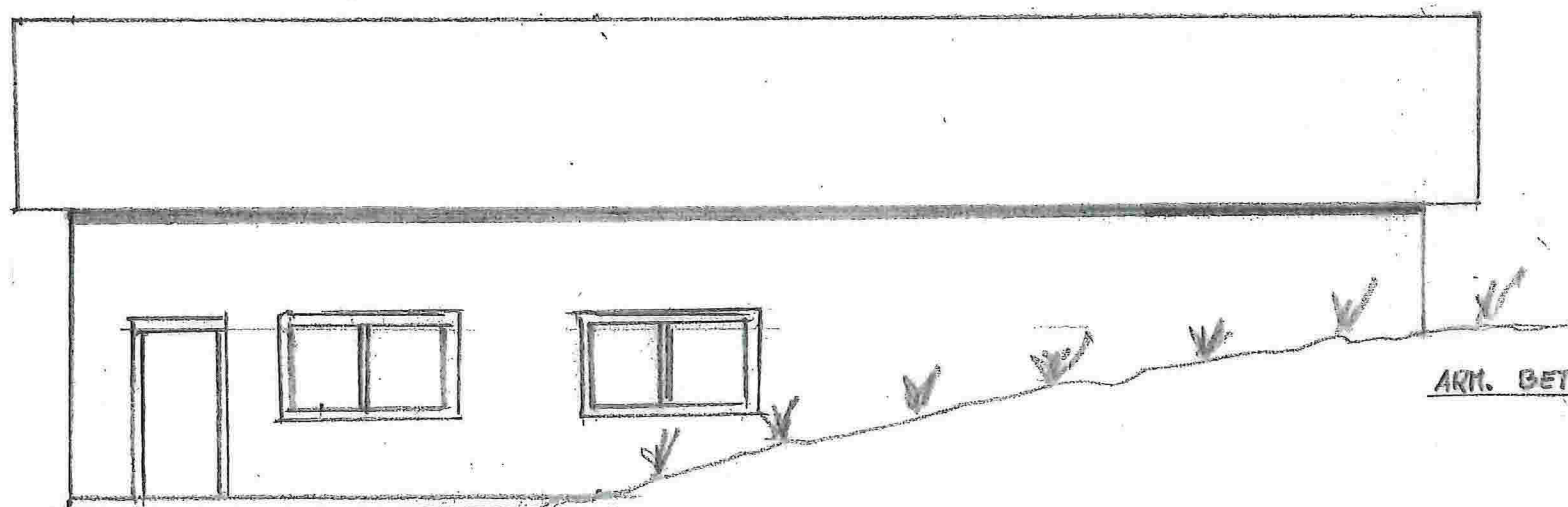

FASADE MOT ØST

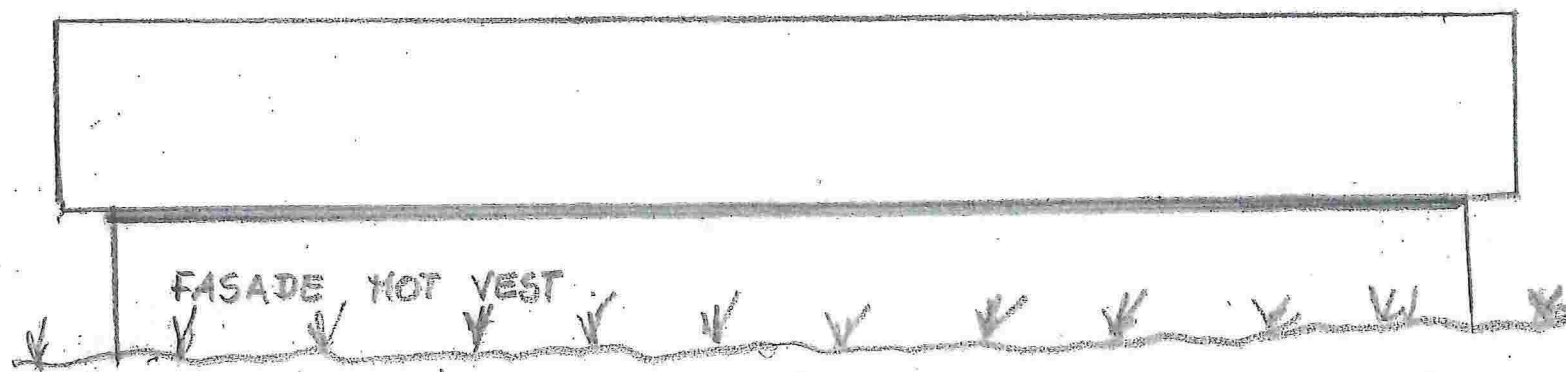

FASADE MOT VEST

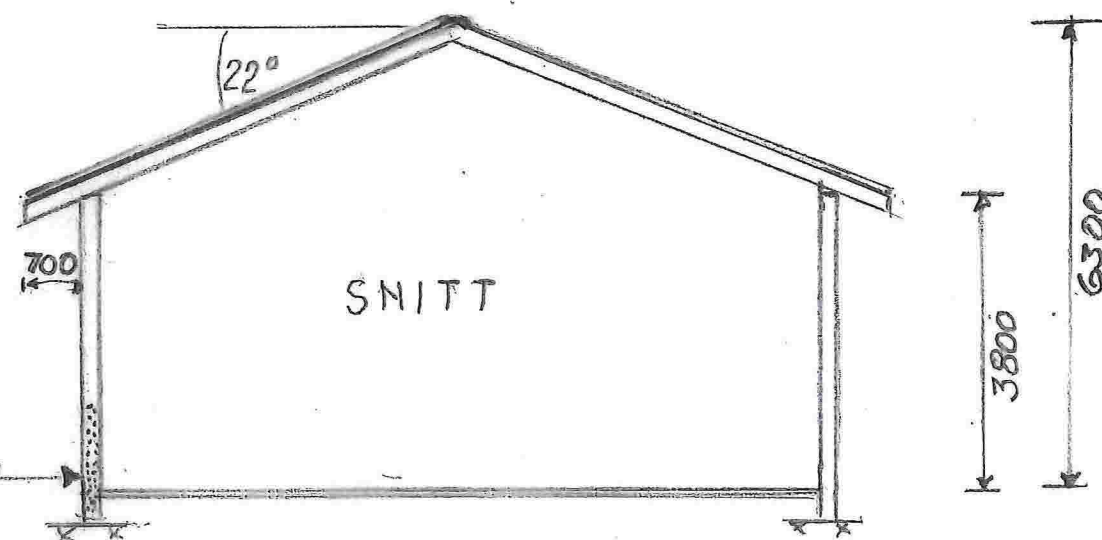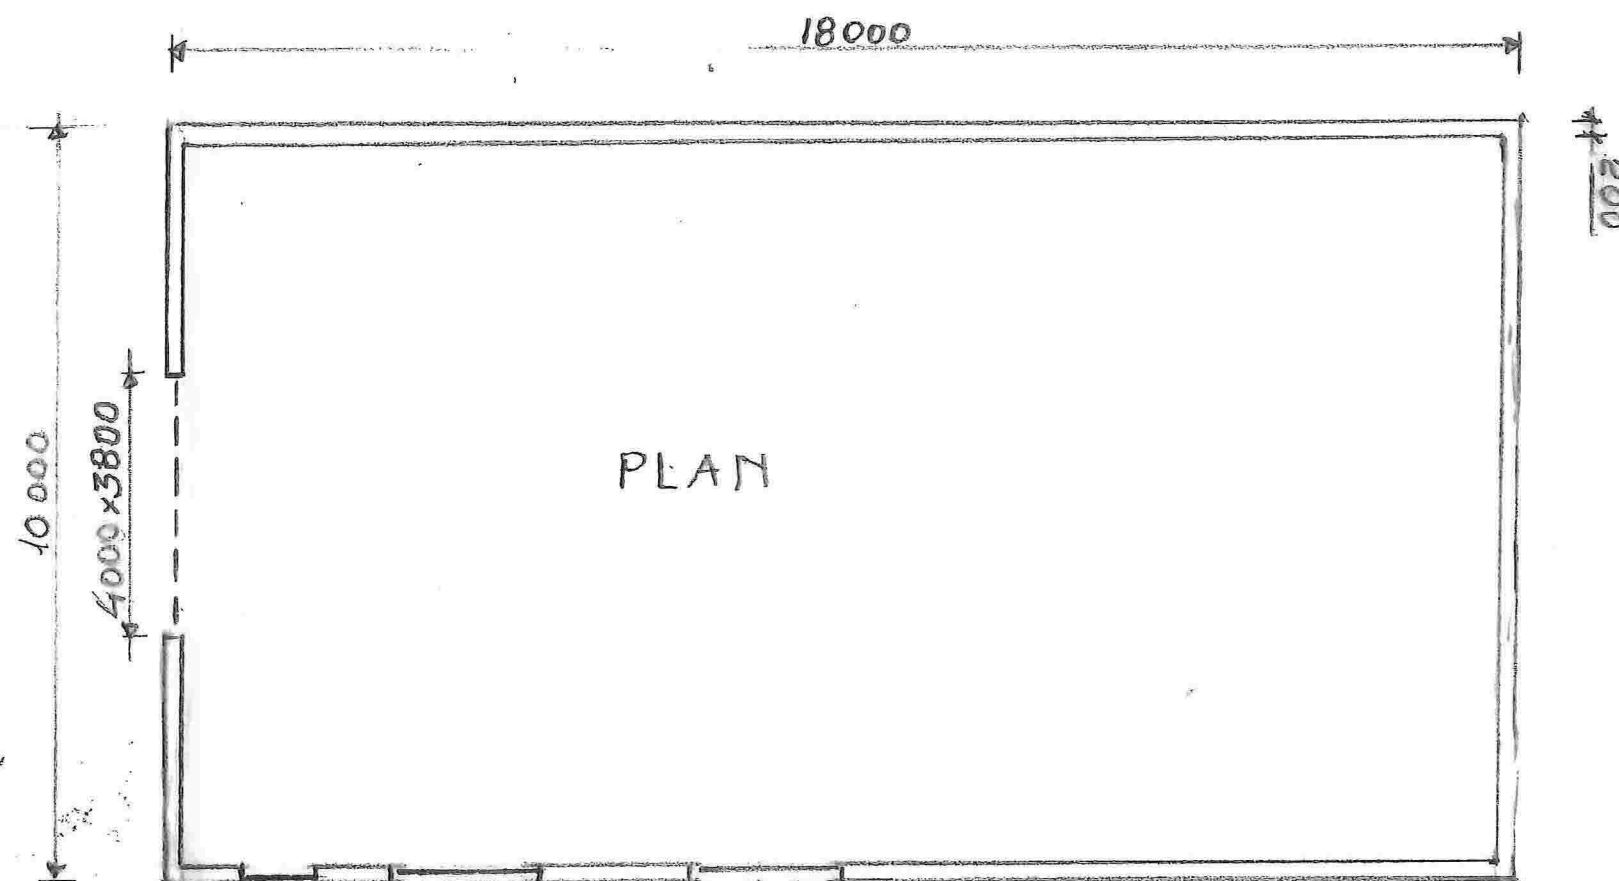

SNITT

GR:NR 131; BR.NR 4 I LINDÅS	
NY DRIFTSBYGNING	
PLAN, SNITT OG FASADER	
30.10.14	M = 1:100