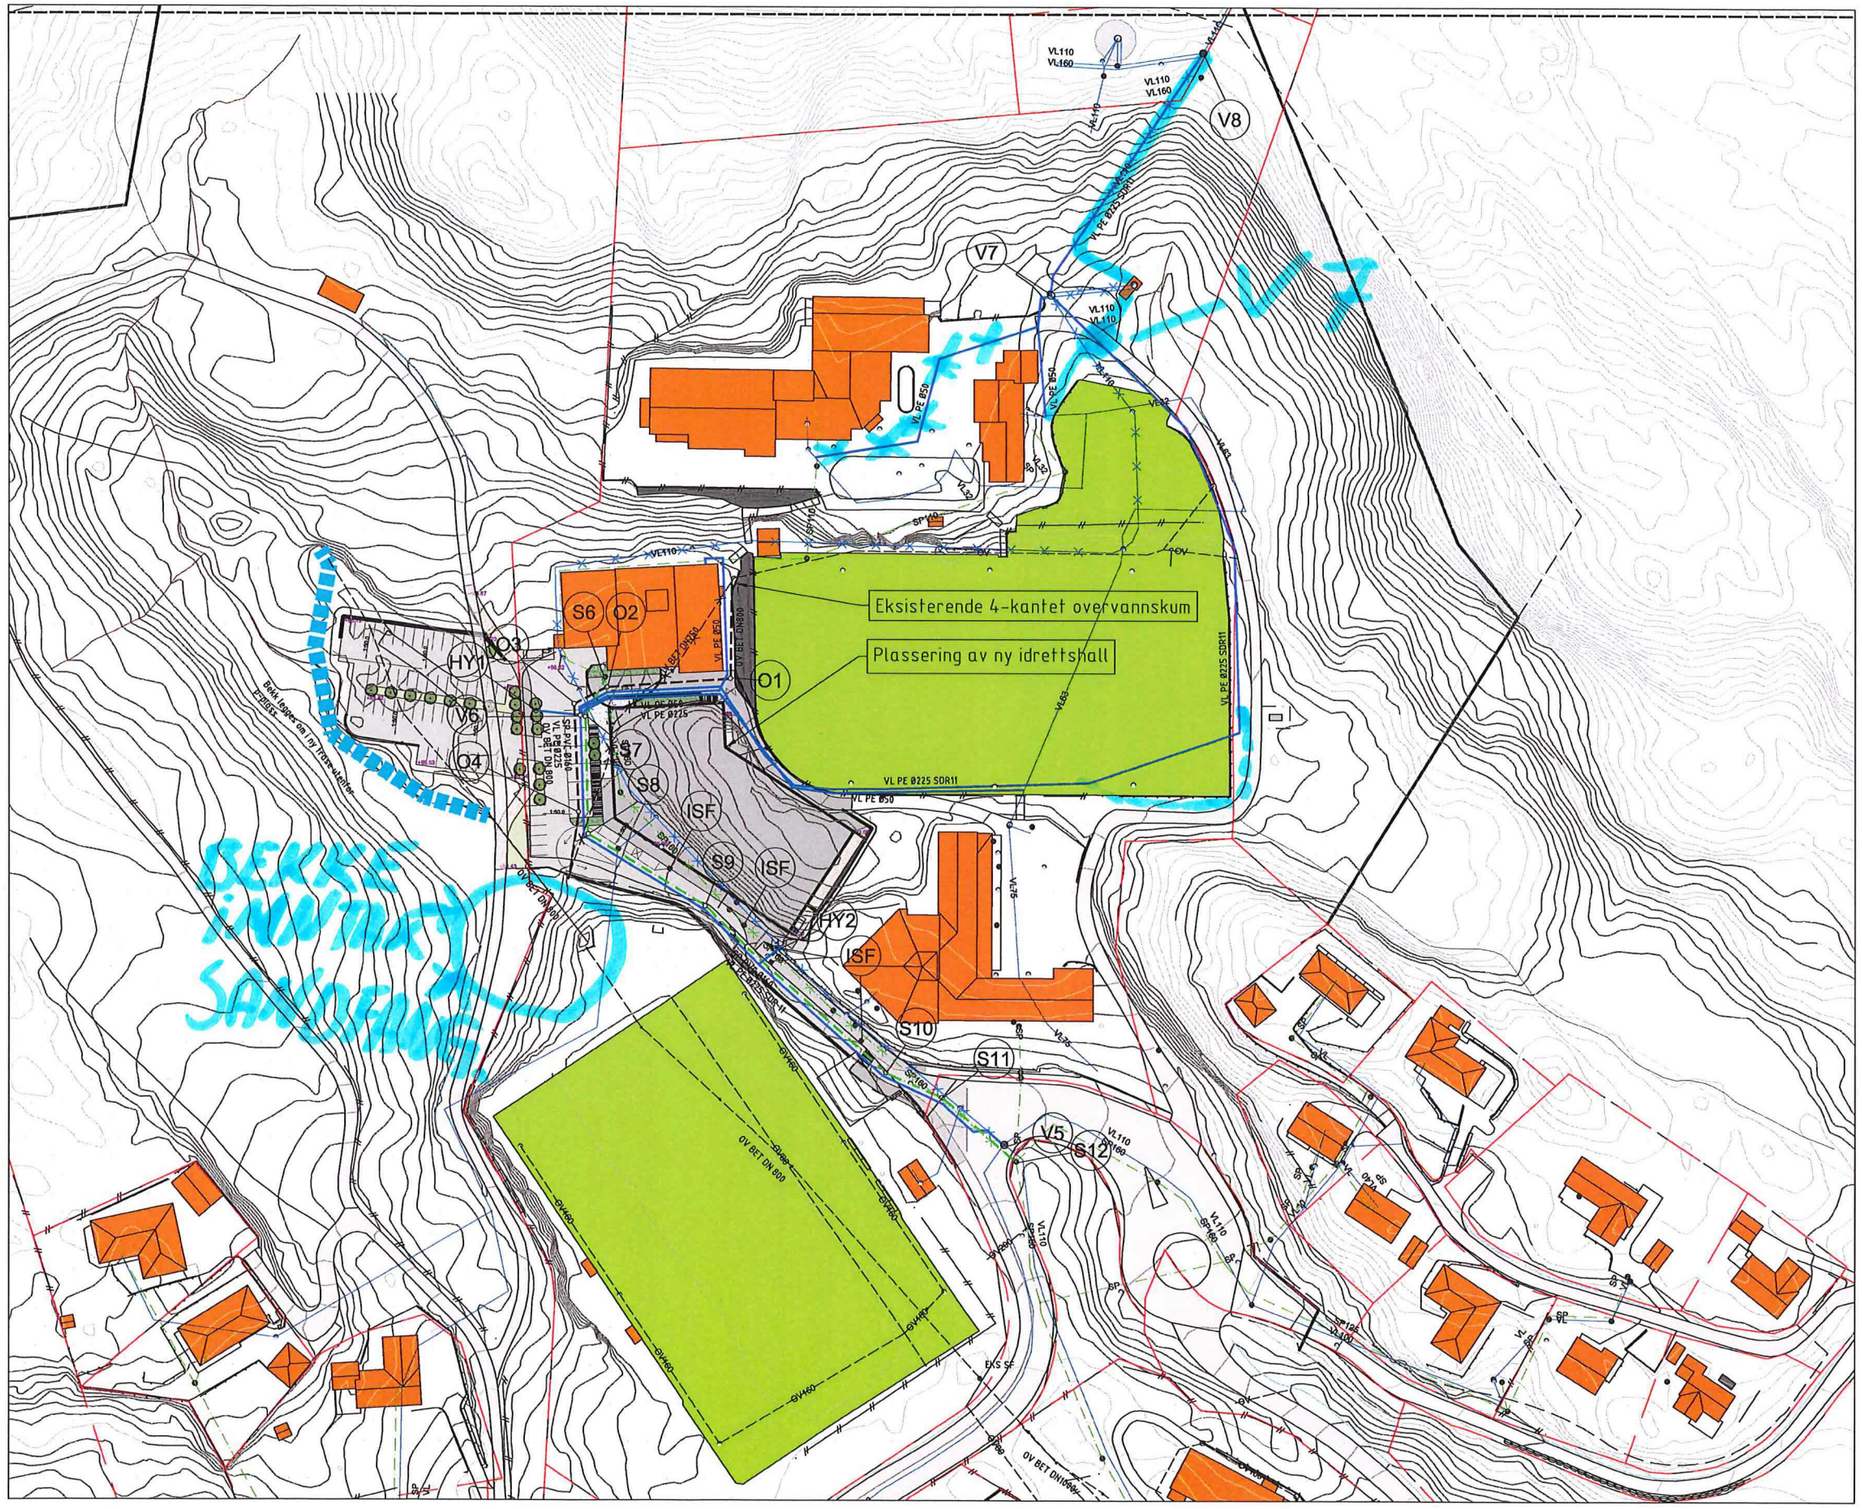

Ledninger — Eksisterende — Prosjektert

Vannledning (VL)

Spillvannsledning (SP)

Omlagt plastrer bekkeløp (utenfor p-plass)

Tegningsnr.	Rev.
GH101	011

Rev.	Beskrivelse	Dato	Tegn.	Kontr.	Godkj.
01	Diverse justeringer etter innspill fra Lindås Kommune	02.10.2019	TEE	TEE	TOÅ

Lindås Kommune
VA-rammeplan

Prinsippløsning VA

Fag	Format
RIVA	A1

Dato: 11.04.2019

Format/Målestokk: 1:1000 (A1)

Multiconsult
www.multiconsult.no

Status	Konstr./Tegnet	Kontrollert	Godkjent
Foreløpig	TEE	TEE	TOÅ

Oppdragsnr.	Tegningsnr.	Rev.
10204642	GH101	01