
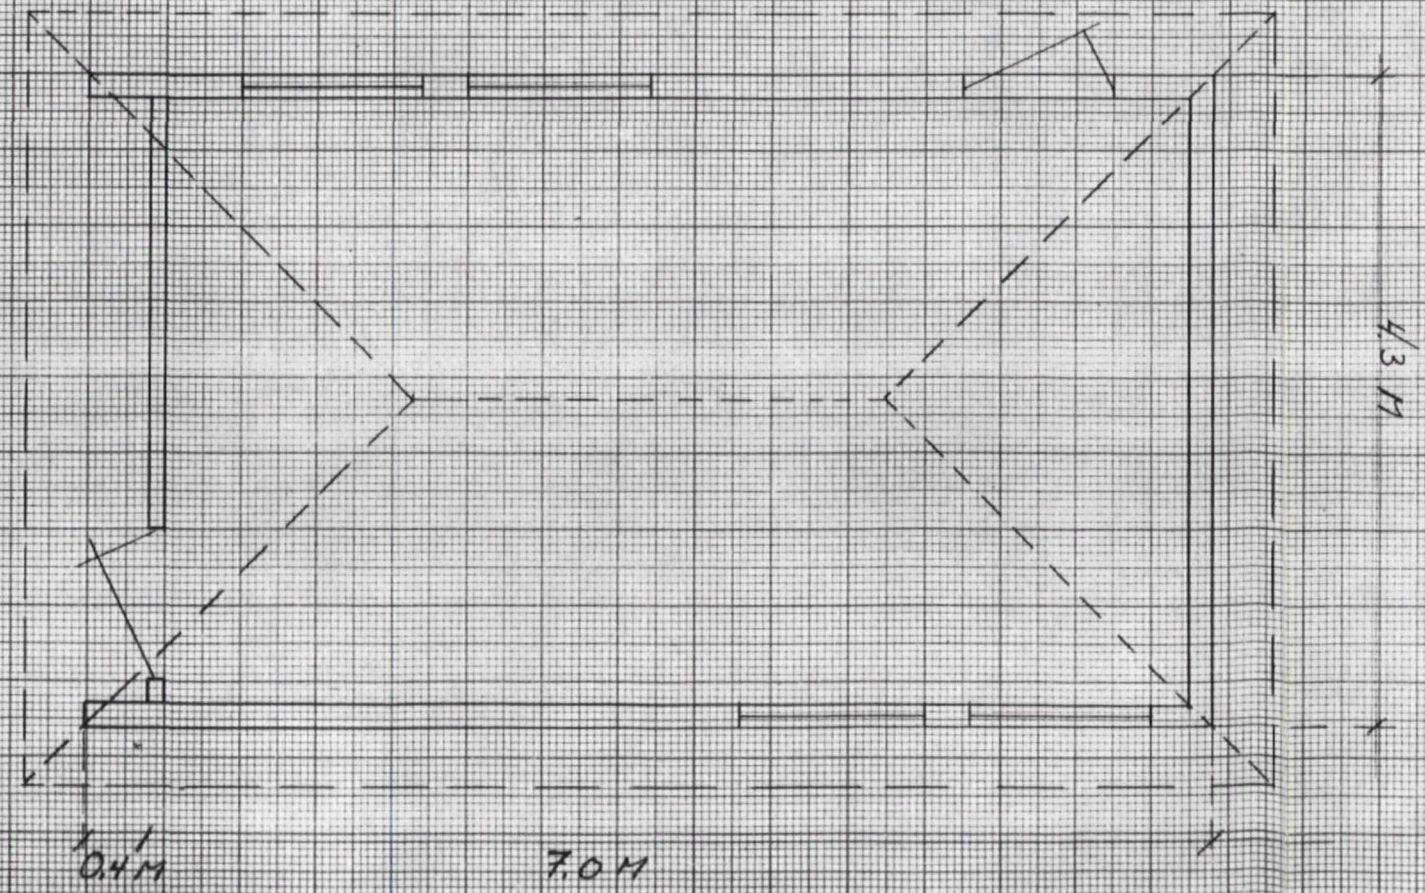
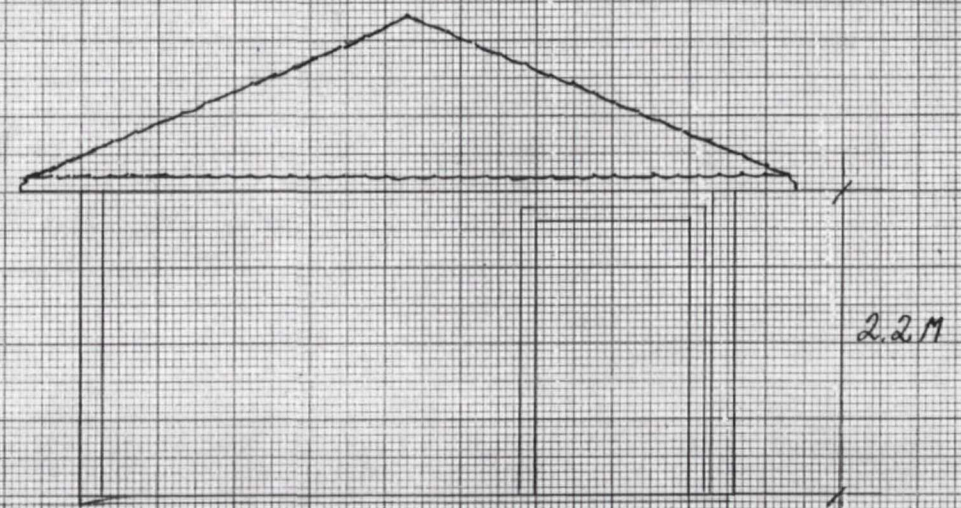


LINDÅS KOMMUNE
 TEKNISK ETAT
 06.03.89 000601
 ARKIV NR. 141-89

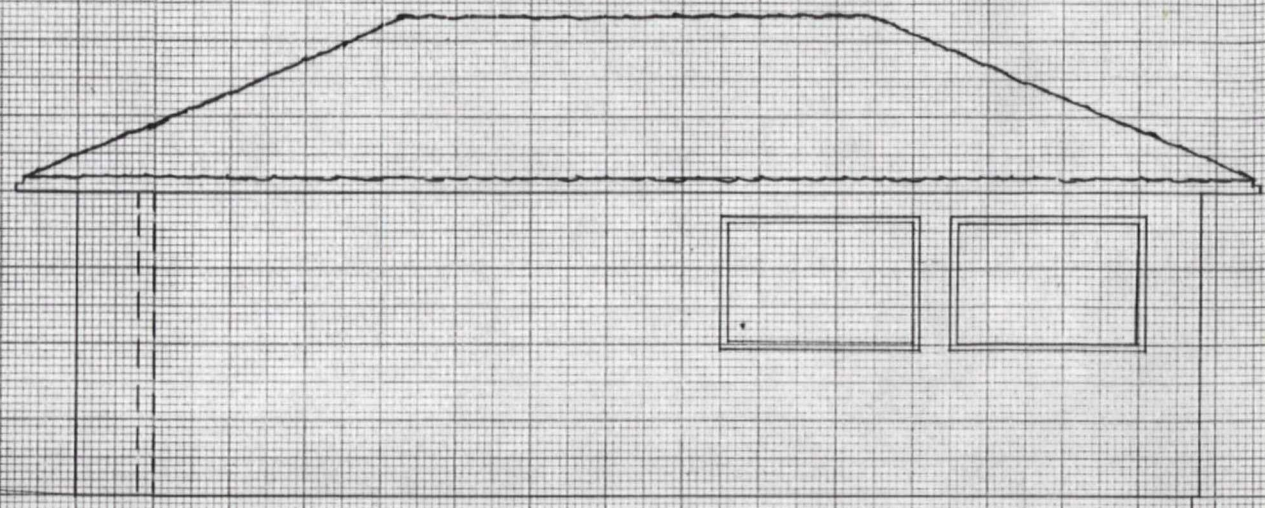

TAKVINKEL : 22.5°
 AREAL : 30.1 M^2
 INNV. VEGG SOM VENDER MOT BOLIGHUS + INNVENDIG
 TAK UTFØRES I 16MM BRANNHEMMENDE PLATER.
 AVSTAND MELLOM BOLIGHUS OG UTHUS ER 1.7M.
 SJÅ KART.

MÅL 1:50	UTHUS
ANDERS JOHANSEN	