

Vedlegg nr.  
C -

Nullstill



## Opplysningar gjeve i nabovarsel skal sendast kommunen saman med søknaden

(Gjenpart av nabovarsel)

Pbl § 21-3

Tiltak på eigedommen:							
Gnr.	Bnr.	Festenr.	Seksjonsnr.	Eigedomen si adresse	Postnr.	Poststad	
132	35			Soltveitvegen 103	5911	Alversund	
Eigar/festar				Kommune			
Alfred Haukeland				Lindås			

Det varslast med dette om							
<input type="checkbox"/>	Nybygg	<input type="checkbox"/>	Anlegg	<input type="checkbox"/>	Endring av fasade	<input type="checkbox"/>	Riving
<input checked="" type="checkbox"/>	Påbygg/tilbygg	<input type="checkbox"/>	Skilt/reklame	<input type="checkbox"/>	Innhegning mot veg	<input type="checkbox"/>	Bruksendring
<input type="checkbox"/>	Mellombels bygning, konstruksjon eller anlegg			<input type="checkbox"/>	Antennesystem	<input type="checkbox"/>	Oppretting/endring av matrikkeleining (eigedomsdeling) eller bortfeste
<input type="checkbox"/> Anna							
Dispensasjon etter plan- og bygningslova kapittel 19							
<input type="checkbox"/>	Plan- og bygningslova med forskrifter	<input type="checkbox"/>	Kommunale vedtekter	<input type="checkbox"/>	Arealplanar	<input type="checkbox"/>	Veglova
							Vedlegg nr. B -

Arealdisponering			
Set kryss for gjeldande plan			
<input type="checkbox"/>	Arealdel av kommuneplan	<input type="checkbox"/>	Reguleringsplan
<input type="checkbox"/>			Utbyggingsplan
Namn på plan			


Beskriv nærare kva nabovarslet gjeld	
Påbygg av resterande frå søknad 2009, 14 m2	
Då eg ikkje bygde ut alt innan fristen, av ulike årsaker, søker eg med dette på det resterande påbygget. merka med gult i vedlegg 1.	
Vedlegg nr. Q -	

Spørsmål som gjeld nabovarsel skal rettast til			
Føretak/tiltakshavar			
Alfred Haukeland			
Kontaktperson, namn	E-post	Telefon	Mobil
	alfrhauk@online.no		95067262
Søknaden finst på heimeside: (ikkje obligatorisk)			


Merknader skal sendast til			
Eventuelle merknader skal vere mottekne innan 2 veker etter at dette varslet er sendt.			
Ansvarleg søker/tiltakshavar skal saman med søknad sende innkomne merknader og gjere greie for ev. endringar.			
Namn		Postadresse	
Alfred Haukeland		Mobakken 4a	
Postnr.	Poststad	E-post	
6869	Hafslo	alfrhauk@online.no	

Vedlegg			
Beskriving av vedlegg	Gruppe	Nr. frå – til	Ikkje relevant
Dispensasjonssøknad/vedtak	B	—	<input type="checkbox"/>
Situasjonsplan	D	1 —	<input type="checkbox"/>
Teikningar snitt, fasade	E	2 — 46	<input type="checkbox"/>
Andre vedlegg	Q	—	<input type="checkbox"/>

Underskrift		
Tilsvarande opplysningar med vedlegg er sendt i nabovarsel til naboar og gjenbuuar som er berørte.		
Kvittering for nabovarsel viser mottakarar av nabovarslet.		
Stad	Dato	Underskrift ansvarleg søker eller tiltakshavar
Hafslo	06.10.2019	Alfred Haukeland
		Gjenta med blokkbokstavar
		ALFRED HAUKELAND

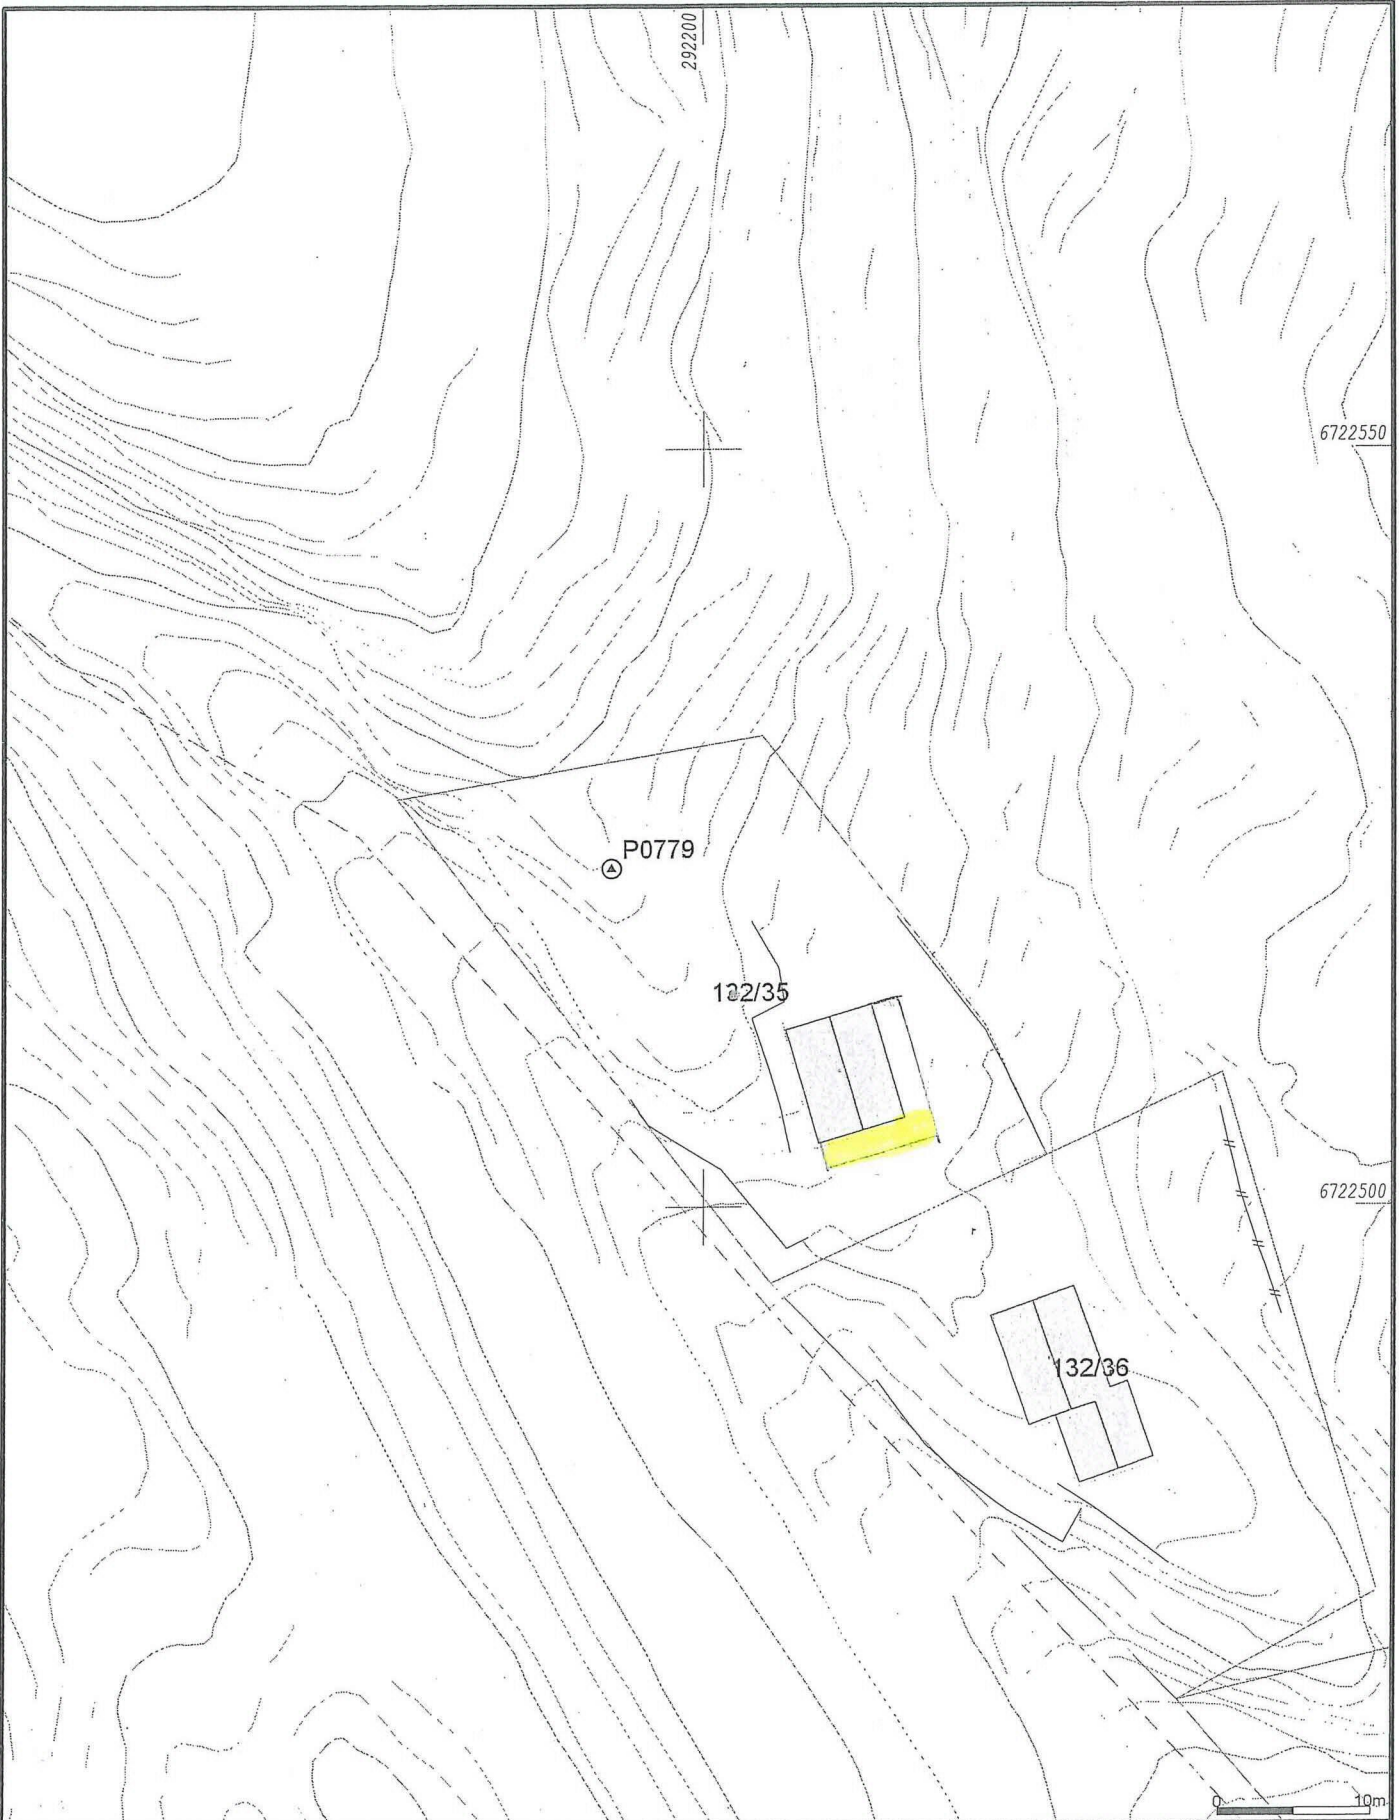

- Målte Grenser
- Registrerte Grenser
- ⊕ Udefinert grense
- ⊕ Terengmålte grense
- ⊕ Konstruert grensepunkt
- Bolig
- Bustad m/leilighet
- Våningshus
- Større bustader
- Hytte/feriehus
- Garasje/uthus
- Industri/lager
- Andre bygg

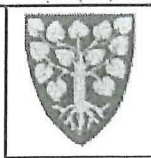

Lindås kommune  
Areal- og miljøavdeling



Dato: 2006.10.09  
Sign: alh


132/35

Målestokk  
1:500

Beliggenhet og høyder må oppfattes som orienterende.

Vedlegg 1

Øst

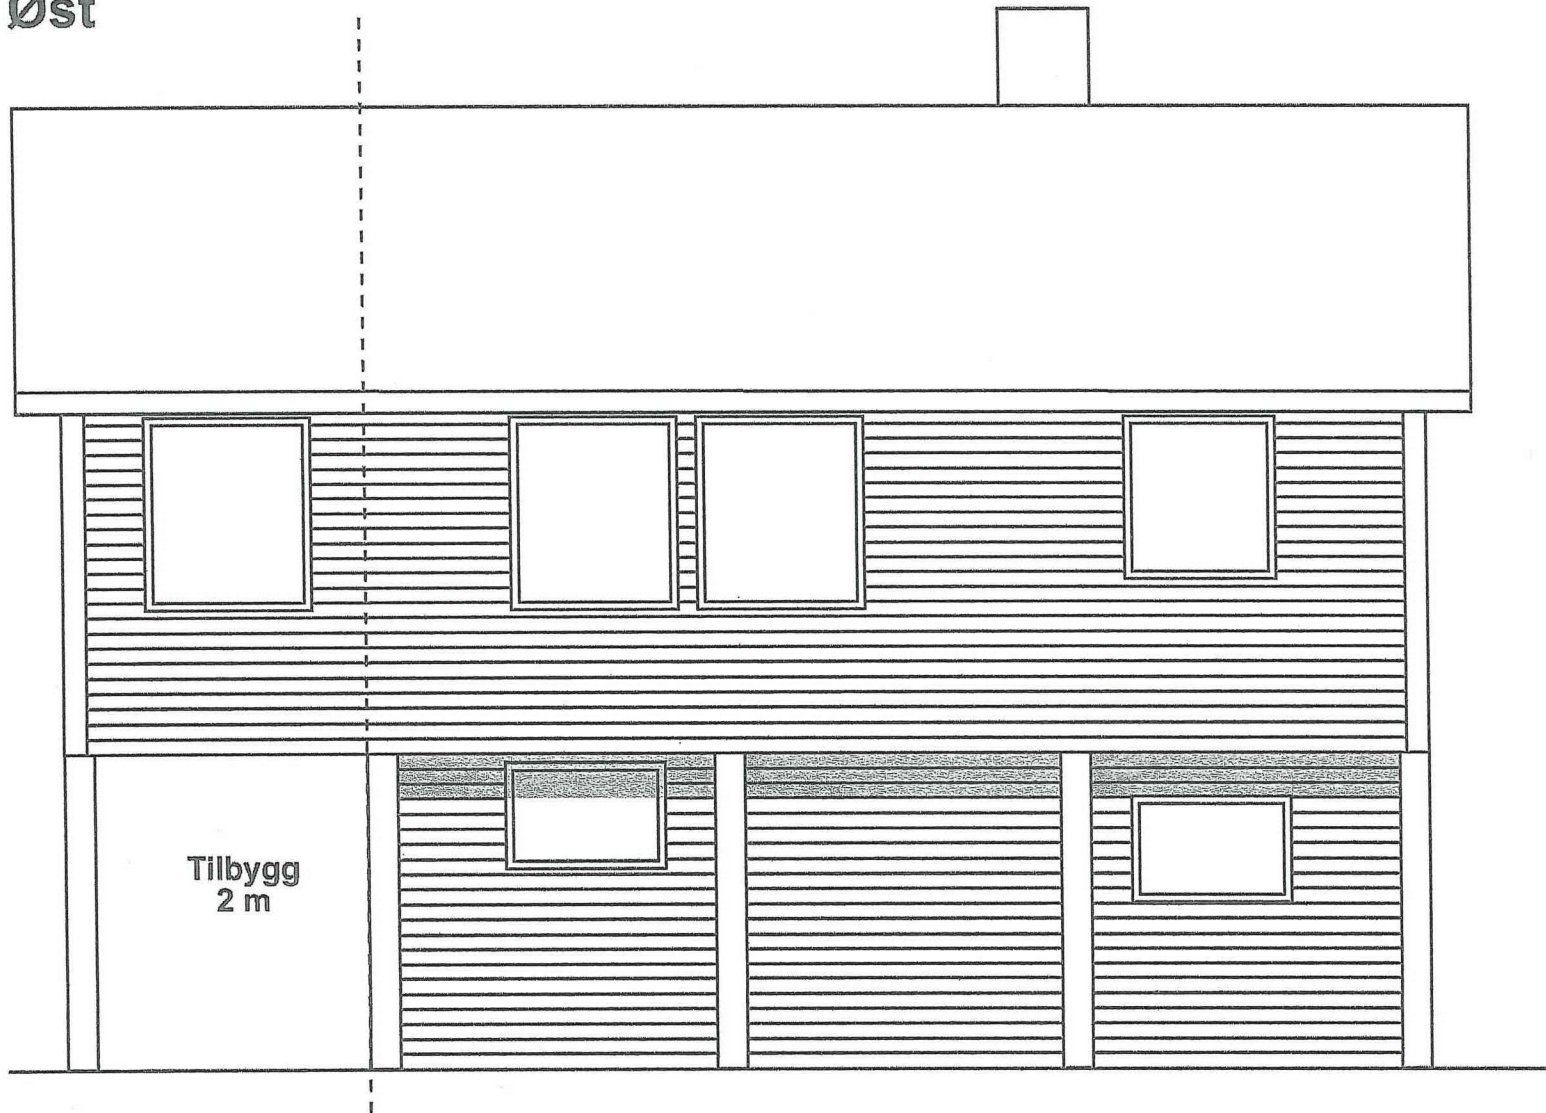


Tilbygg  
2 m

1:50

vedlegg 2


Nord

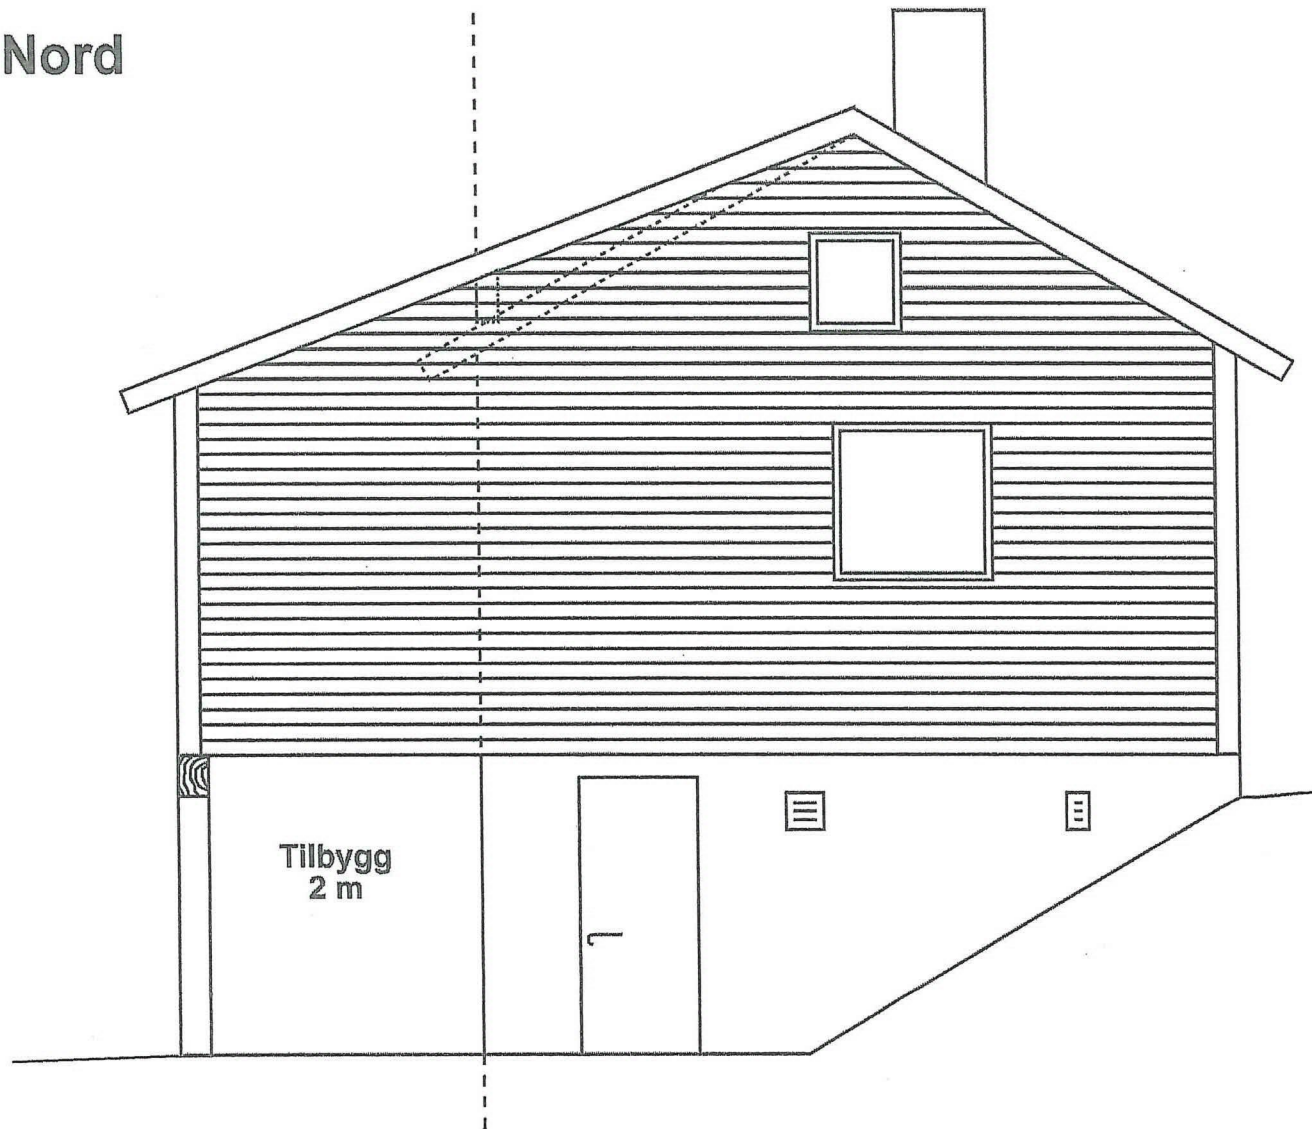

1:50

Vedlegg 3

Vest

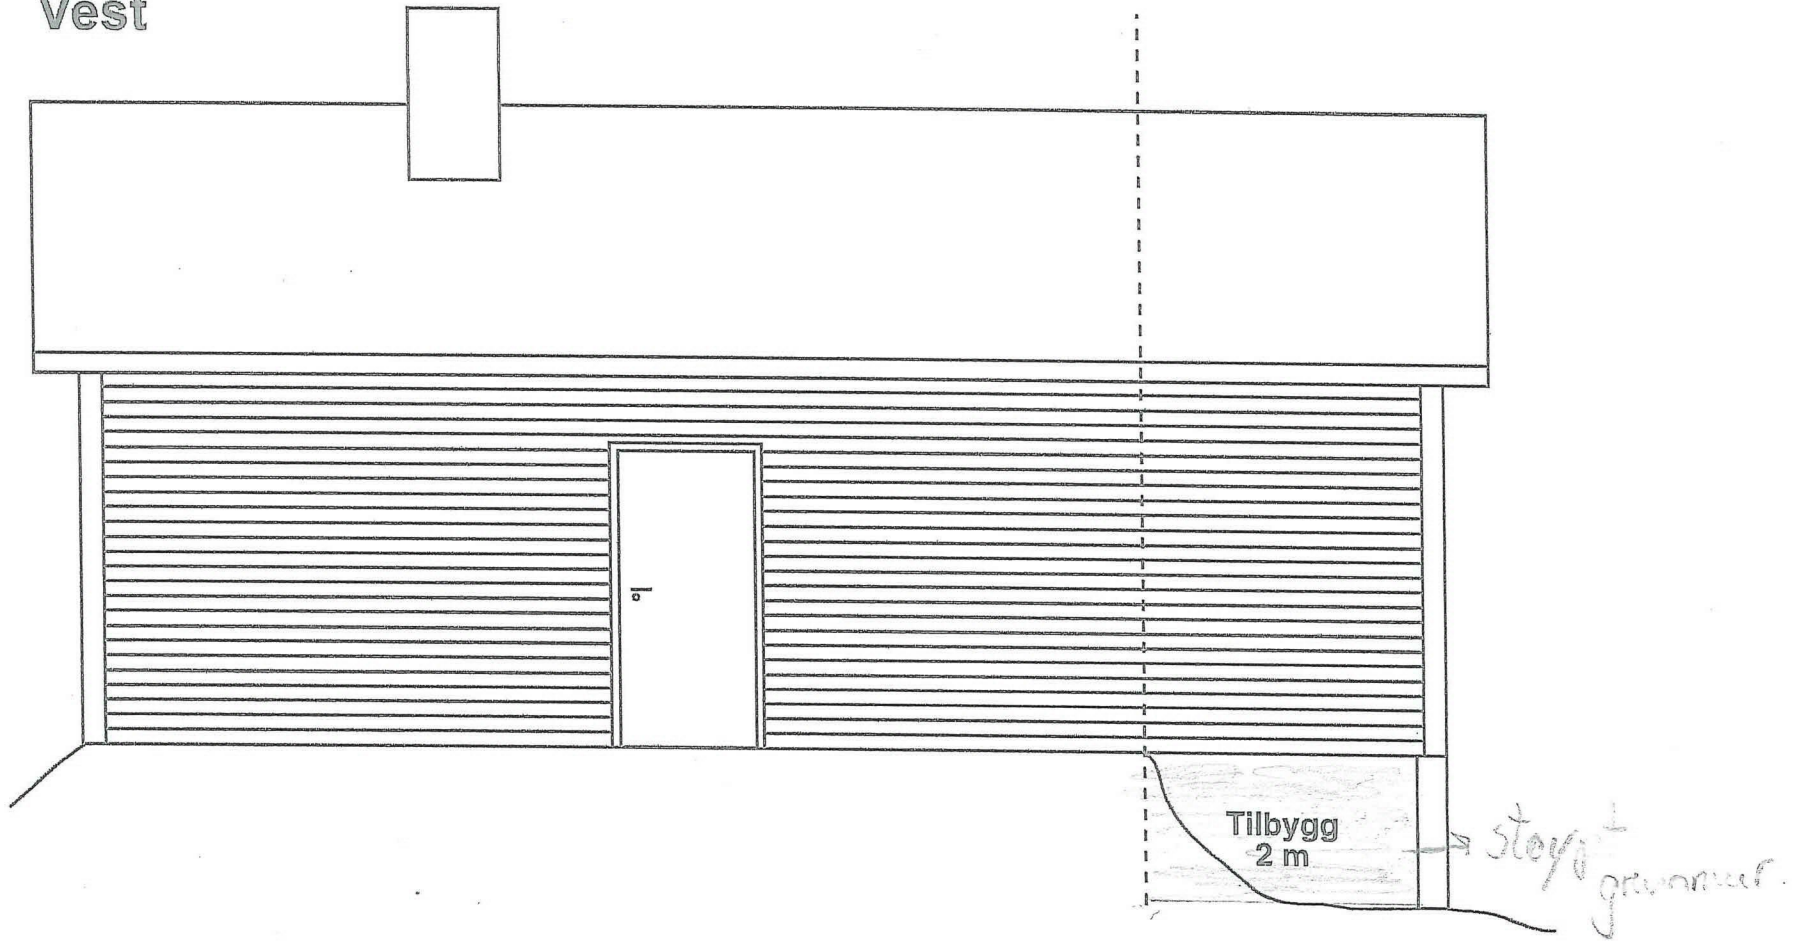


Tilbygg  
2 m

→ støysgrønnet


Vedlegg 4

1:50

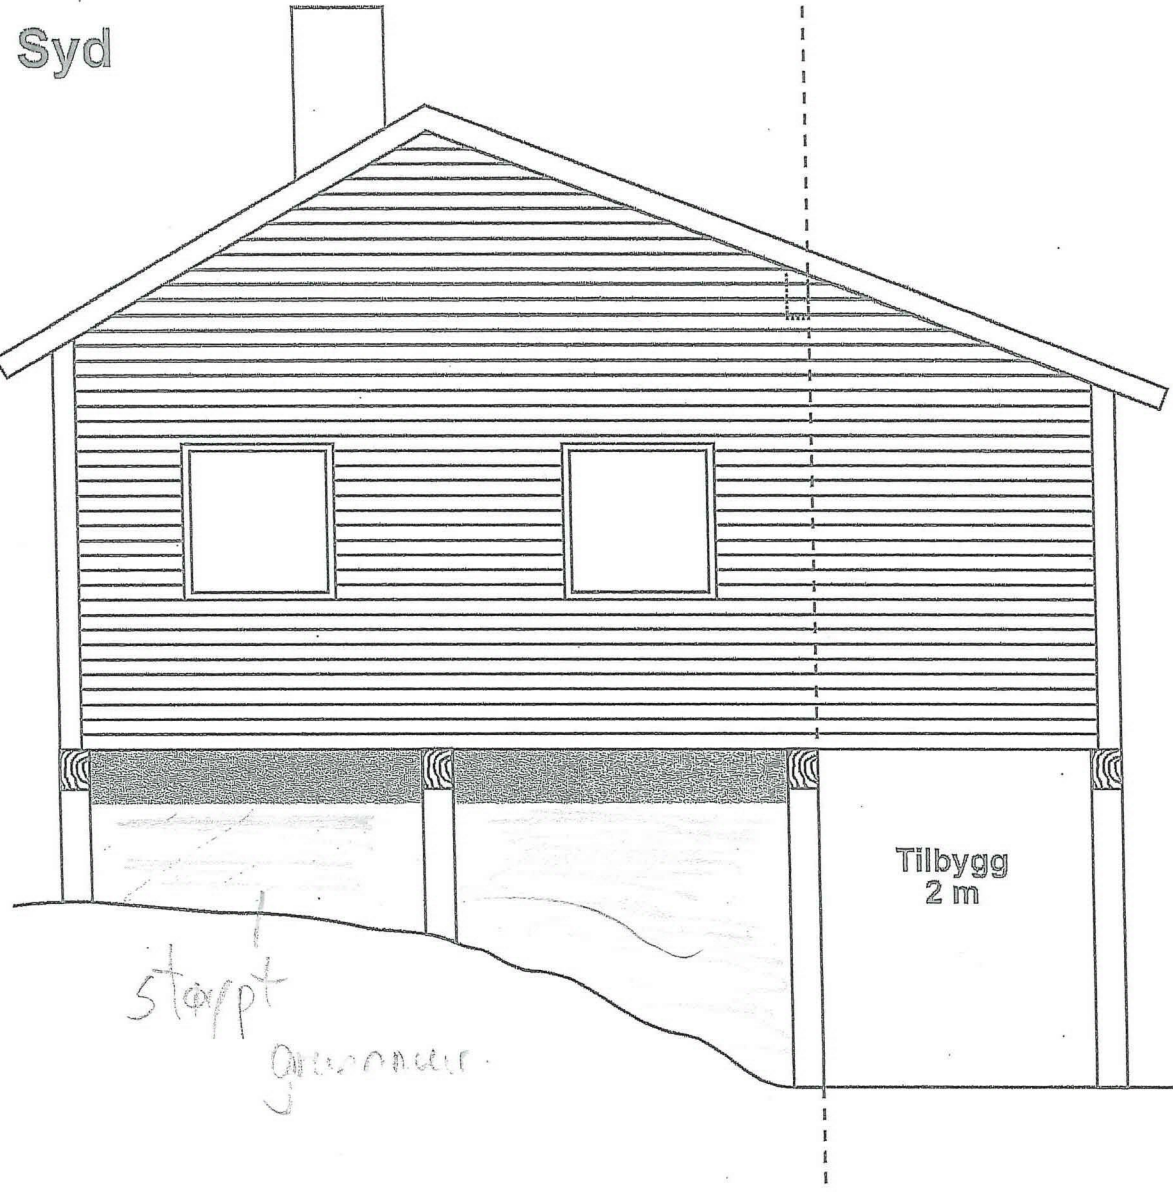

1:50

Vedlegg 5

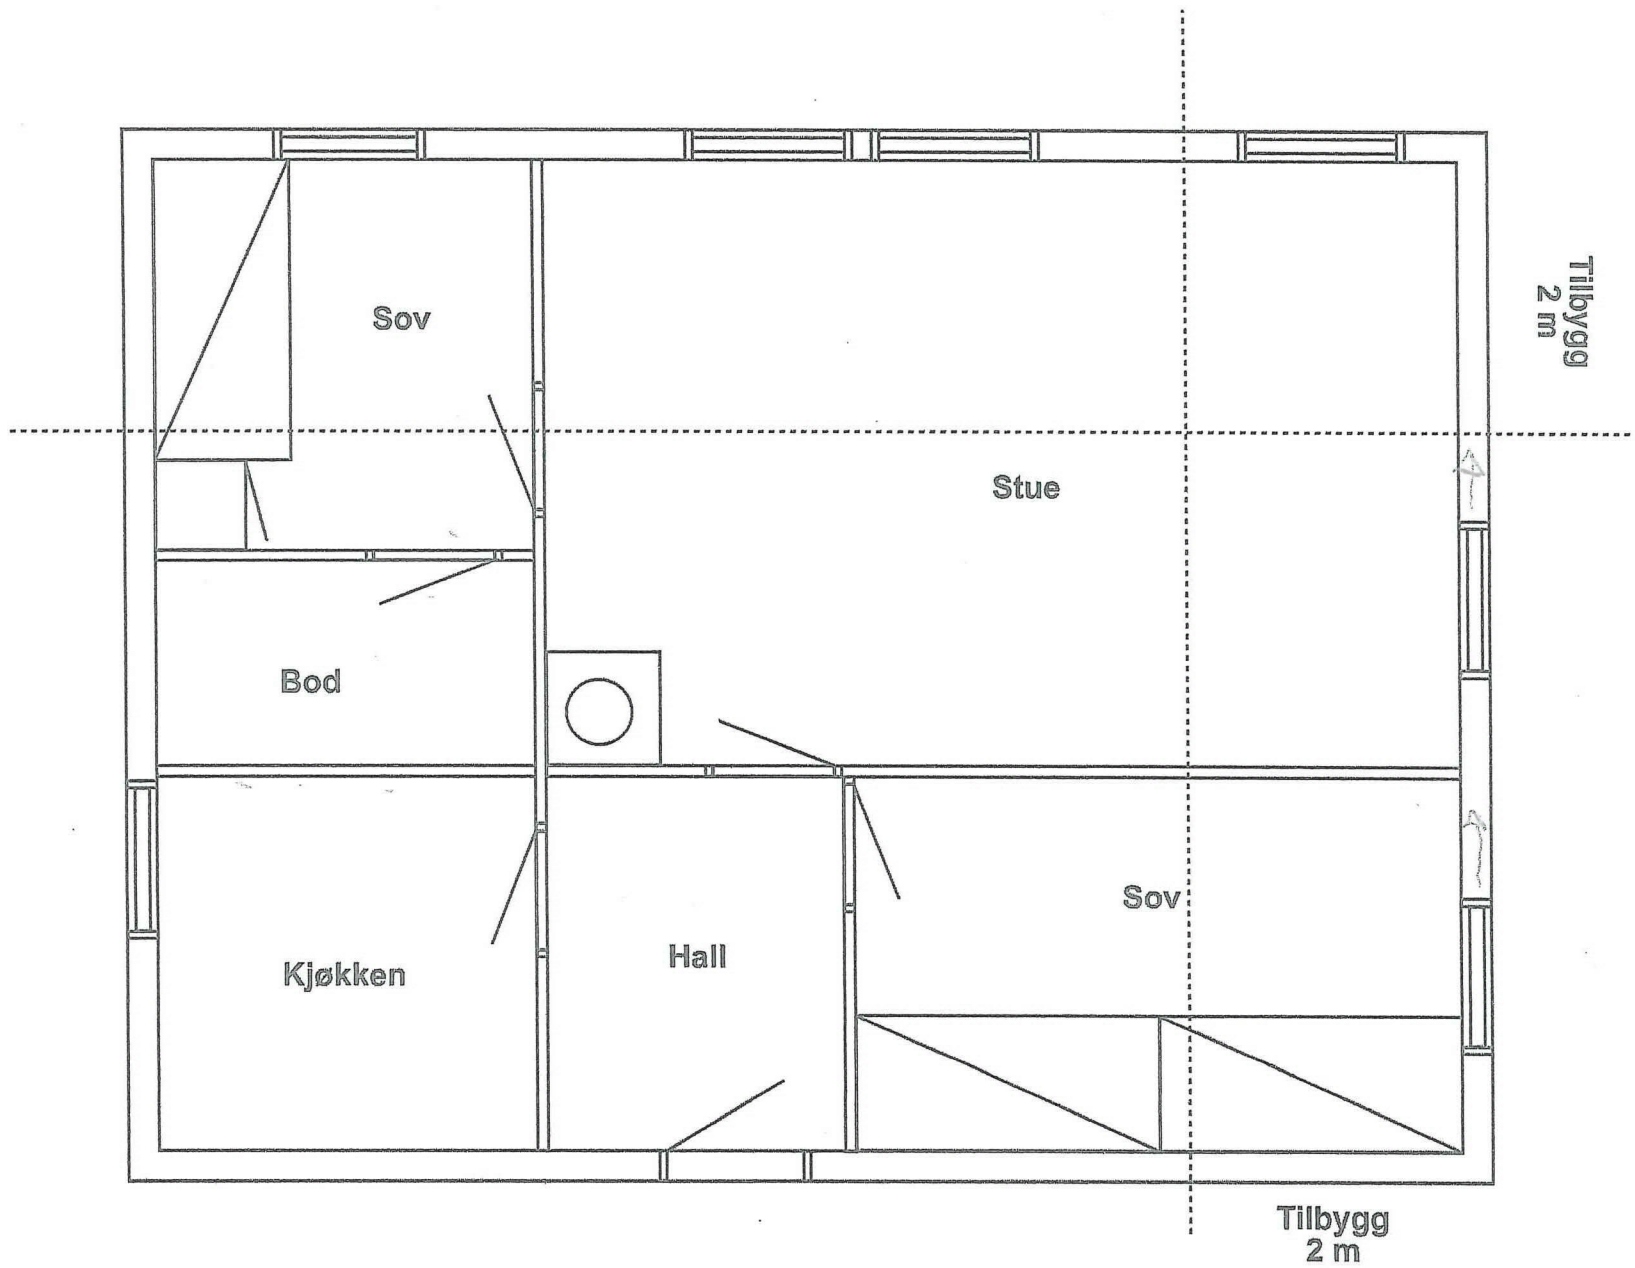

1:50

vedlegg b