

Kvittering for nabovarsel

Søker: REIGSTAD BYGG OG EIGEDOM AS

Altinnreferanse: AR337274842

Eiendom/byggested

Adresse: Lindås, 137/739, samt 137/48 og 137/85 , 5916 Isdalstø

Kommune: Lindås

Gårdsnr.: 137	Bruksnr.: 739	Festenr.: 0	Seksjonsnr.: 0
-------------------------	-------------------------	-----------------------	--------------------------

Følgende vedlegg er sendt med nabovarselet:

Vedleggstype:	Filnavn:
Nabovarsel	Nabovarsel.pdf
Situasjonsplan	Situasjonsplan arealoverføring gbnr 137-48,85 og 739 til offentlig vegføremål 1-500 A4.pdf

Følgende naboer har fått sending av nabovarsel med tilhørende vedlegg:

Eier/fester av naboeiendom: ANDREA HORGEN KVINGE

Adresse: Kubbaleitet 10, 5916 ISDALSTØ	Gårdsnr.: 137	Bruksnr.: 43	Festenr.: 0	Seksjonsnr.: 0
--	-------------------------	------------------------	-----------------------	--------------------------

Nabovarsel sendt via: Fellestjenester Bygg

Nabovarsel sendt: 26.09.2019 11.15.07

Eier/fester av naboeiendom: DENNIS HOS

Adresse: Kubbaleitet 10, 5916 ISDALSTØ	Gårdsnr.: 137	Bruksnr.: 43	Festenr.: 0	Seksjonsnr.: 0
--	-------------------------	------------------------	-----------------------	--------------------------

Nabovarsel sendt via: Fellestjenester Bygg

Nabovarsel sendt: 26.09.2019 11.15.10

Eier/fester av naboeiendom: RONNY JOHNSEN

Adresse: Kubbaleitet 2B, 5916 ISDALSTØ	Gårdsnr.: 137	Bruksnr.: 45	Festenr.: 0	Seksjonsnr.: 0
--	-------------------------	------------------------	-----------------------	--------------------------

Nabovarsel sendt via: Fellestjenester Bygg

Nabovarsel sendt: 26.09.2019 11.15.12

Eier/fester av naboeiendom: LINDA MARIA ASLESEN

Adresse: Kubbaleitet 2B, 5916 ISDALSTØ	Gårdsnr.: 137	Bruksnr.: 45	Festenr.: 0	Seksjonsnr.: 0
--	-------------------------	------------------------	-----------------------	--------------------------

Nabovarsel sendt via: Fellestjenester Bygg

Nabovarsel sendt: 26.09.2019 11.15.14

Eier/fester av naboeiendom: ANDERS VAGSTAD DRAGØY

Adresse: Kubbaleitet 6, 5916 ISDALSTØ	Gårdsnr.: 137	Bruksnr.: 48	Festenr.: 0	Seksjonsnr.: 0
---	-------------------------	------------------------	-----------------------	--------------------------

Nabovarsel sendt via: Fellestjenester Bygg

Nabovarsel sendt: 26.09.2019 11.15.16

Eier/fester av naboeiendom: HANNE VAGSTAD DRAGØY

Adresse:	Gårdsnr.:	Bruksnr.:	Festenr.:	Seksjonsnr.:
Kubbaleitet 6, 5916 ISDALSTØ	137	48	0	0

Nabovarsel sendt via: Fellestjenester Bygg

Nabovarsel sendt: 26.09.2019 11.15.18

Eier/fester av naboeiendom: GERD TOVE ORVEDAL

Adresse:	Gårdsnr.:	Bruksnr.:	Festenr.:	Seksjonsnr.:
	137	49	0	0

Nabovarsel sendt via: Fellestjenester Bygg

Nabovarsel sendt: 26.09.2019 11.15.20

Eier/fester av naboeiendom: ANNA SESILIA ROSSELAND

Adresse:	Gårdsnr.:	Bruksnr.:	Festenr.:	Seksjonsnr.:
Kubbaleitet 34, 5916 ISDALSTØ	137	53	0	0

Nabovarsel sendt via: Fellestjenester Bygg

Nabovarsel sendt: 26.09.2019 11.15.22

Eier/fester av naboeiendom: INGAR TENDEN

Adresse:	Gårdsnr.:	Bruksnr.:	Festenr.:	Seksjonsnr.:
Kubbaleitet 34, 5916 ISDALSTØ	137	53	0	0

Nabovarsel sendt via: Fellestjenester Bygg

Nabovarsel sendt: 26.09.2019 11.15.24

Eier/fester av naboeiendom: HORDASMIA HOLDING AS

Adresse:	Gårdsnr.:	Bruksnr.:	Festenr.:	Seksjonsnr.:
Isdalstøbakken 22, 5916 ISDALSTØ	137	55	0	0

Nabovarsel sendt via: Fellestjenester Bygg

Nabovarsel sendt: 26.09.2019 11.15.26

Eier/fester av naboeiendom: MGA EIENDOM AS

Adresse:	Gårdsnr.:	Bruksnr.:	Festenr.:	Seksjonsnr.:
Isdalstøbakken 59, 5916 ISDALSTØ	137	63	0	0

Nabovarsel sendt via: Fellestjenester Bygg

Nabovarsel sendt: 26.09.2019 11.15.28

Eier/fester av naboeiendom: SOMMERRO PANORAMA AS

Adresse:	Gårdsnr.:	Bruksnr.:	Festenr.:	Seksjonsnr.:
Kubbaleitet 50, 5916 ISDALSTØ	137	66	0	0

Nabovarsel sendt via: Fellestjenester Bygg

Nabovarsel sendt: 26.09.2019 11.15.30

Eier/fester av naboeiendom: GRO HELEN DALE

Adresse:	Gårdsnr.:	Bruksnr.:	Festenr.:	Seksjonsnr.:
Isdalstøbakken 67, 5916 ISDALSTØ	137	85	0	0

Nabovarsel sendt via: Fellestjenester Bygg

Nabovarsel sendt: 26.09.2019 11.15.32

Eier/fester av naboeiendom: TERJE KALLEKLEIV

Adresse:	Gårdsnr.:	Bruksnr.:	Festenr.:	Seksjonsnr.:
Isdalstøbakken 65, 5916 ISDALSTØ	137	155	0	0

Nabovarsel sendt via: Fellestjenester Bygg

Nabovarsel sendt: 26.09.2019 11.15.34

Eier/fester av naboeiendom: SOMMERRO PANORAMA AS

Adresse:	Gårdsnr.:	Bruksnr.:	Festenr.:	Seksjonsnr.:
-----------------	------------------	------------------	------------------	---------------------

137

503

0

0

Nabovarsel sendt via: Fellestjenester Bygg**Nabovarsel sendt:** 26.09.2019 11.15.36**Eier/fester av naboeiendom:** SOMMERRO PANORAMA AS**Adresse:****Gårdsnr.:****Bruksnr.:****Festenr.:****Seksjonsnr.:**

137

504

0

0

Nabovarsel sendt via: Fellestjenester Bygg**Nabovarsel sendt:** 26.09.2019 11.15.38**Eier/fester av naboeiendom:** ROY BJARNE STUSDAL**Adresse:****Gårdsnr.:****Bruksnr.:****Festenr.:****Seksjonsnr.:**

Kubbaleitet 32, 5916 ISDALSTØ

137

725

0

0

Nabovarsel sendt via: Fellestjenester Bygg**Nabovarsel sendt:** 26.09.2019 11.15.40**Eier/fester av naboeiendom:** ANNE GRETHE STUSDAL**Adresse:****Gårdsnr.:****Bruksnr.:****Festenr.:****Seksjonsnr.:**

Kubbaleitet 32, 5916 ISDALSTØ

137

725

0

0

Nabovarsel sendt via: Fellestjenester Bygg**Nabovarsel sendt:** 26.09.2019 11.15.42**Eier/fester av naboeiendom:** LINDÅS KOMMUNE**Adresse:****Gårdsnr.:****Bruksnr.:****Festenr.:****Seksjonsnr.:**

137

776

0

0

Nabovarsel sendt via: Fellestjenester Bygg**Nabovarsel sendt:** 26.09.2019 11.15.45

Nabovarsel

Nabovarsel etter plan- og bygningsloven §21-3.

Du har som nabo rett til å komme med merknader til byggeplanene innen 14 dager fra nabovarselet er sendt. Vi som er ansvarlige for byggeprosjektet, skal sende eventuelle merknader, med våre kommentarer til hver merknad, til kommunen sammen med byggesøknaden. Vi kan også velge å endre byggeprosjektet, og varsle alle naboer på nytt.



Her skal vi bygge, rive eller endre

Adresse: Lindås, 137/739, samt 137/48 og 137/85, 5916 Isdalstø

Kommune: Lindås

Gårdsnr.:	Bruksnr.:	Festenr.:	Seksjonsnr.:
137	739	0	0
Eier:	BRENDHAUG STIG, BRENDHAUG ANJA RAMBJØR		

Vi varsler herved om

Tiltakstype: Oppretting av matrikkelenhet - Arealoverføring

Tiltaksformål: Annet

Beskrivelse av hva nabovarselet gjelder

Nabovarsel Via Altinn: Dersom du ikkje har merknader treng du ikkje gjere noko.

Varselet gjeld arealoverføring for Eigedomane gbnr 137/48, 137/85 og 137/739. Areal som gjeld offentlig veganlegg skal overførast til nytt gbnr og seinare overtakast av kommunen.

Plan(er) som gjelder for eiendommen

Type plan: Reguleringsplan

Navn på plan: Kubbaleitet Reguleringsplan

Spørsmål om innholdet i nabovarselet kan rettes til

Kontaktperson: REIGSTAD BYGG OG EIGEDOM AS

E-post: kjell.reigstad@yahoo.no

Telefon: 97747964

Merknader til byggeplanene sendes til

Merknader til byggeplanene kan leveres via Altinn eller sendes til søker.

Søker: REIGSTAD BYGG OG EIGEDOM AS

Organisasjonsnummer: 982231345

Telefon: 97747964

E-post: post@reigstadbygg.no

Postadresse: Osterfjorvegen 124, 5914 Isdalstø

Tiltakshaver: Anja og Stig Brendehaug (137/739), Hanne og Anders Dragøy (137/48), Gro Helen Dale (gbnr 137/85)


Nabovarselet er signert av

KJELL ANDERS REIGSTAD på vegne av REIGSTAD BYGG OG EIGEDOM AS

Dette dokumentet er signert elektronisk og arkivert i Altinn.

Filvedlegg:

Situasjonsplan arealoverføring gbnr 137-48,85 og 739 til offentlig vegføremål 1-500 A4.pdf

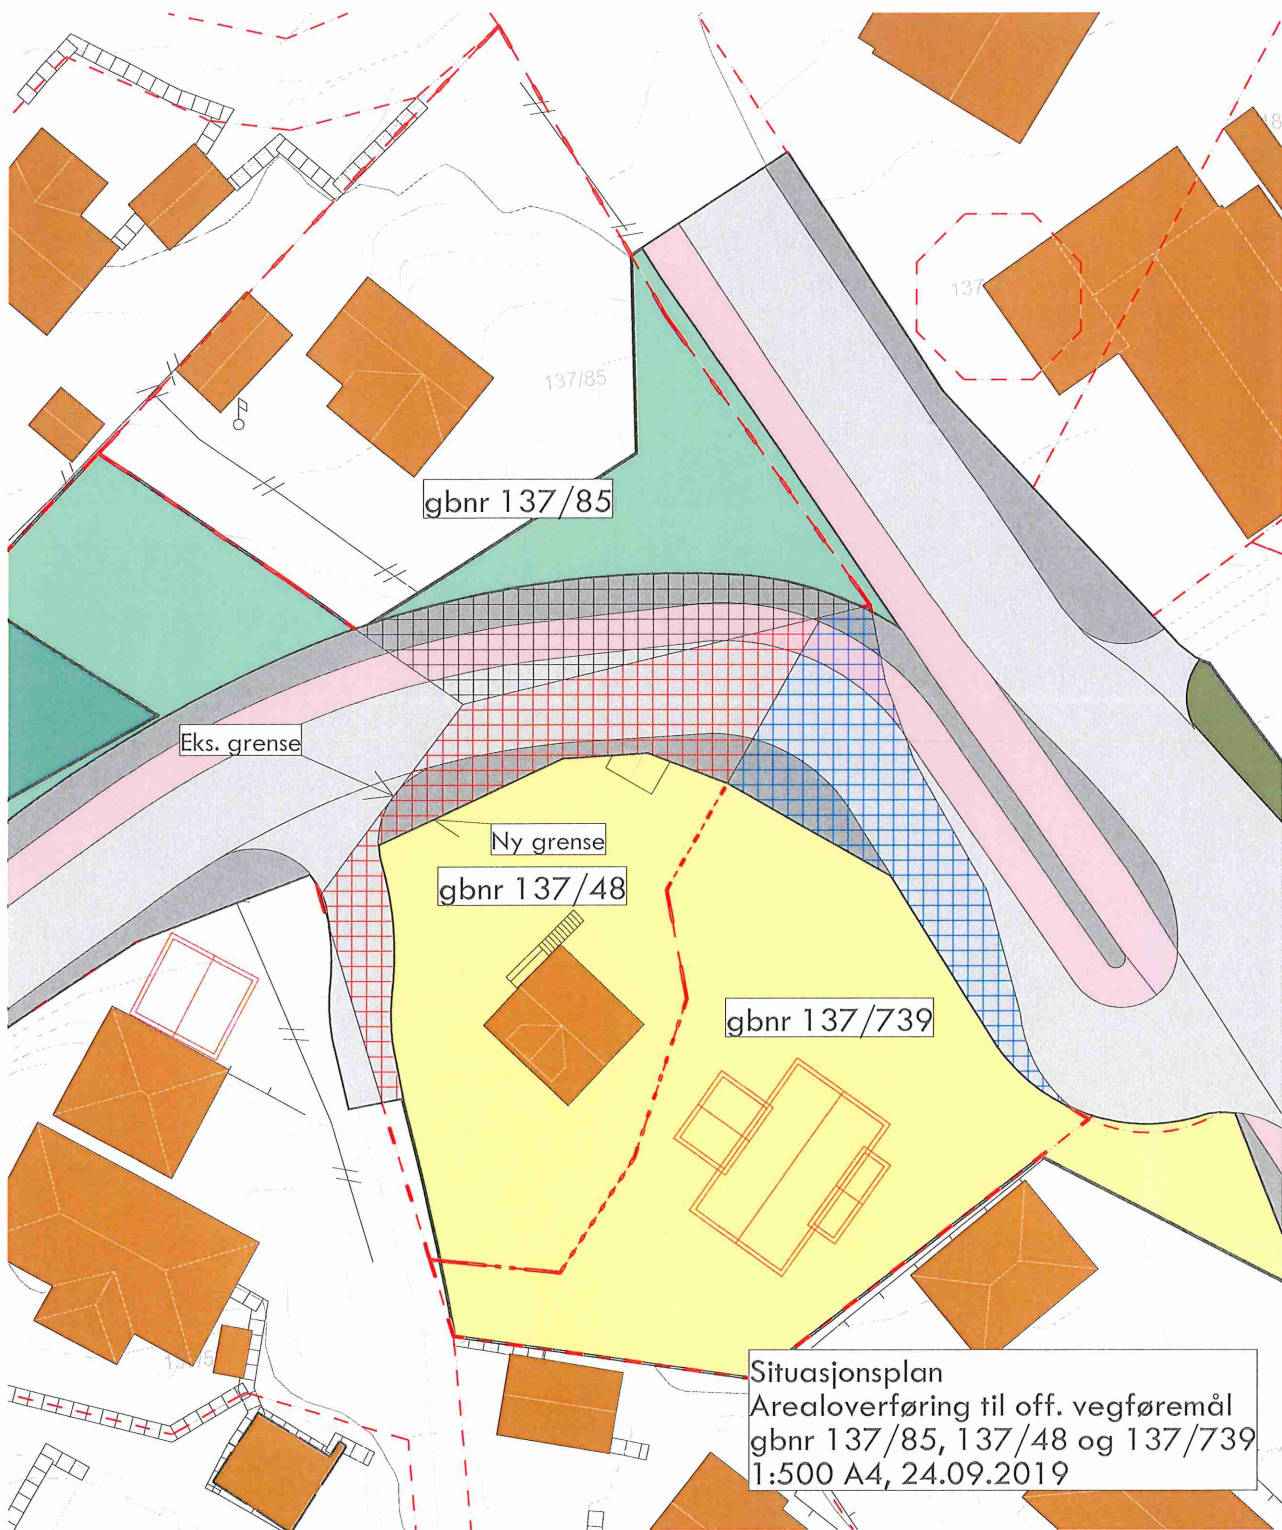

Situasjonsplan
Arealoverføring til off. vegføremål
gbnr 137/85, 137/48 og 137/739
1:500 A4, 24.09.2019