

---


**Fra:** Svenn Eirik Eide <seide@live.no>  
**Sendt:** søndag 25. august 2019 21:05  
**Til:** Postmottak Lindås  
**Emne:** Fwd: Arealplan  
**Vedlegg:** kartskisse til arealplan.pdf; ATT00001.htm

Forslag fra grunneigar 217/3 Kari Iren Romarheim Eide. På utvidelse av bustadområde på Romarheim i forbindelse med kommunen sin arealplan.

Mvh  
Kari Iren Romarheim Eide

Sendt fra min iPhone

Videresendt melding

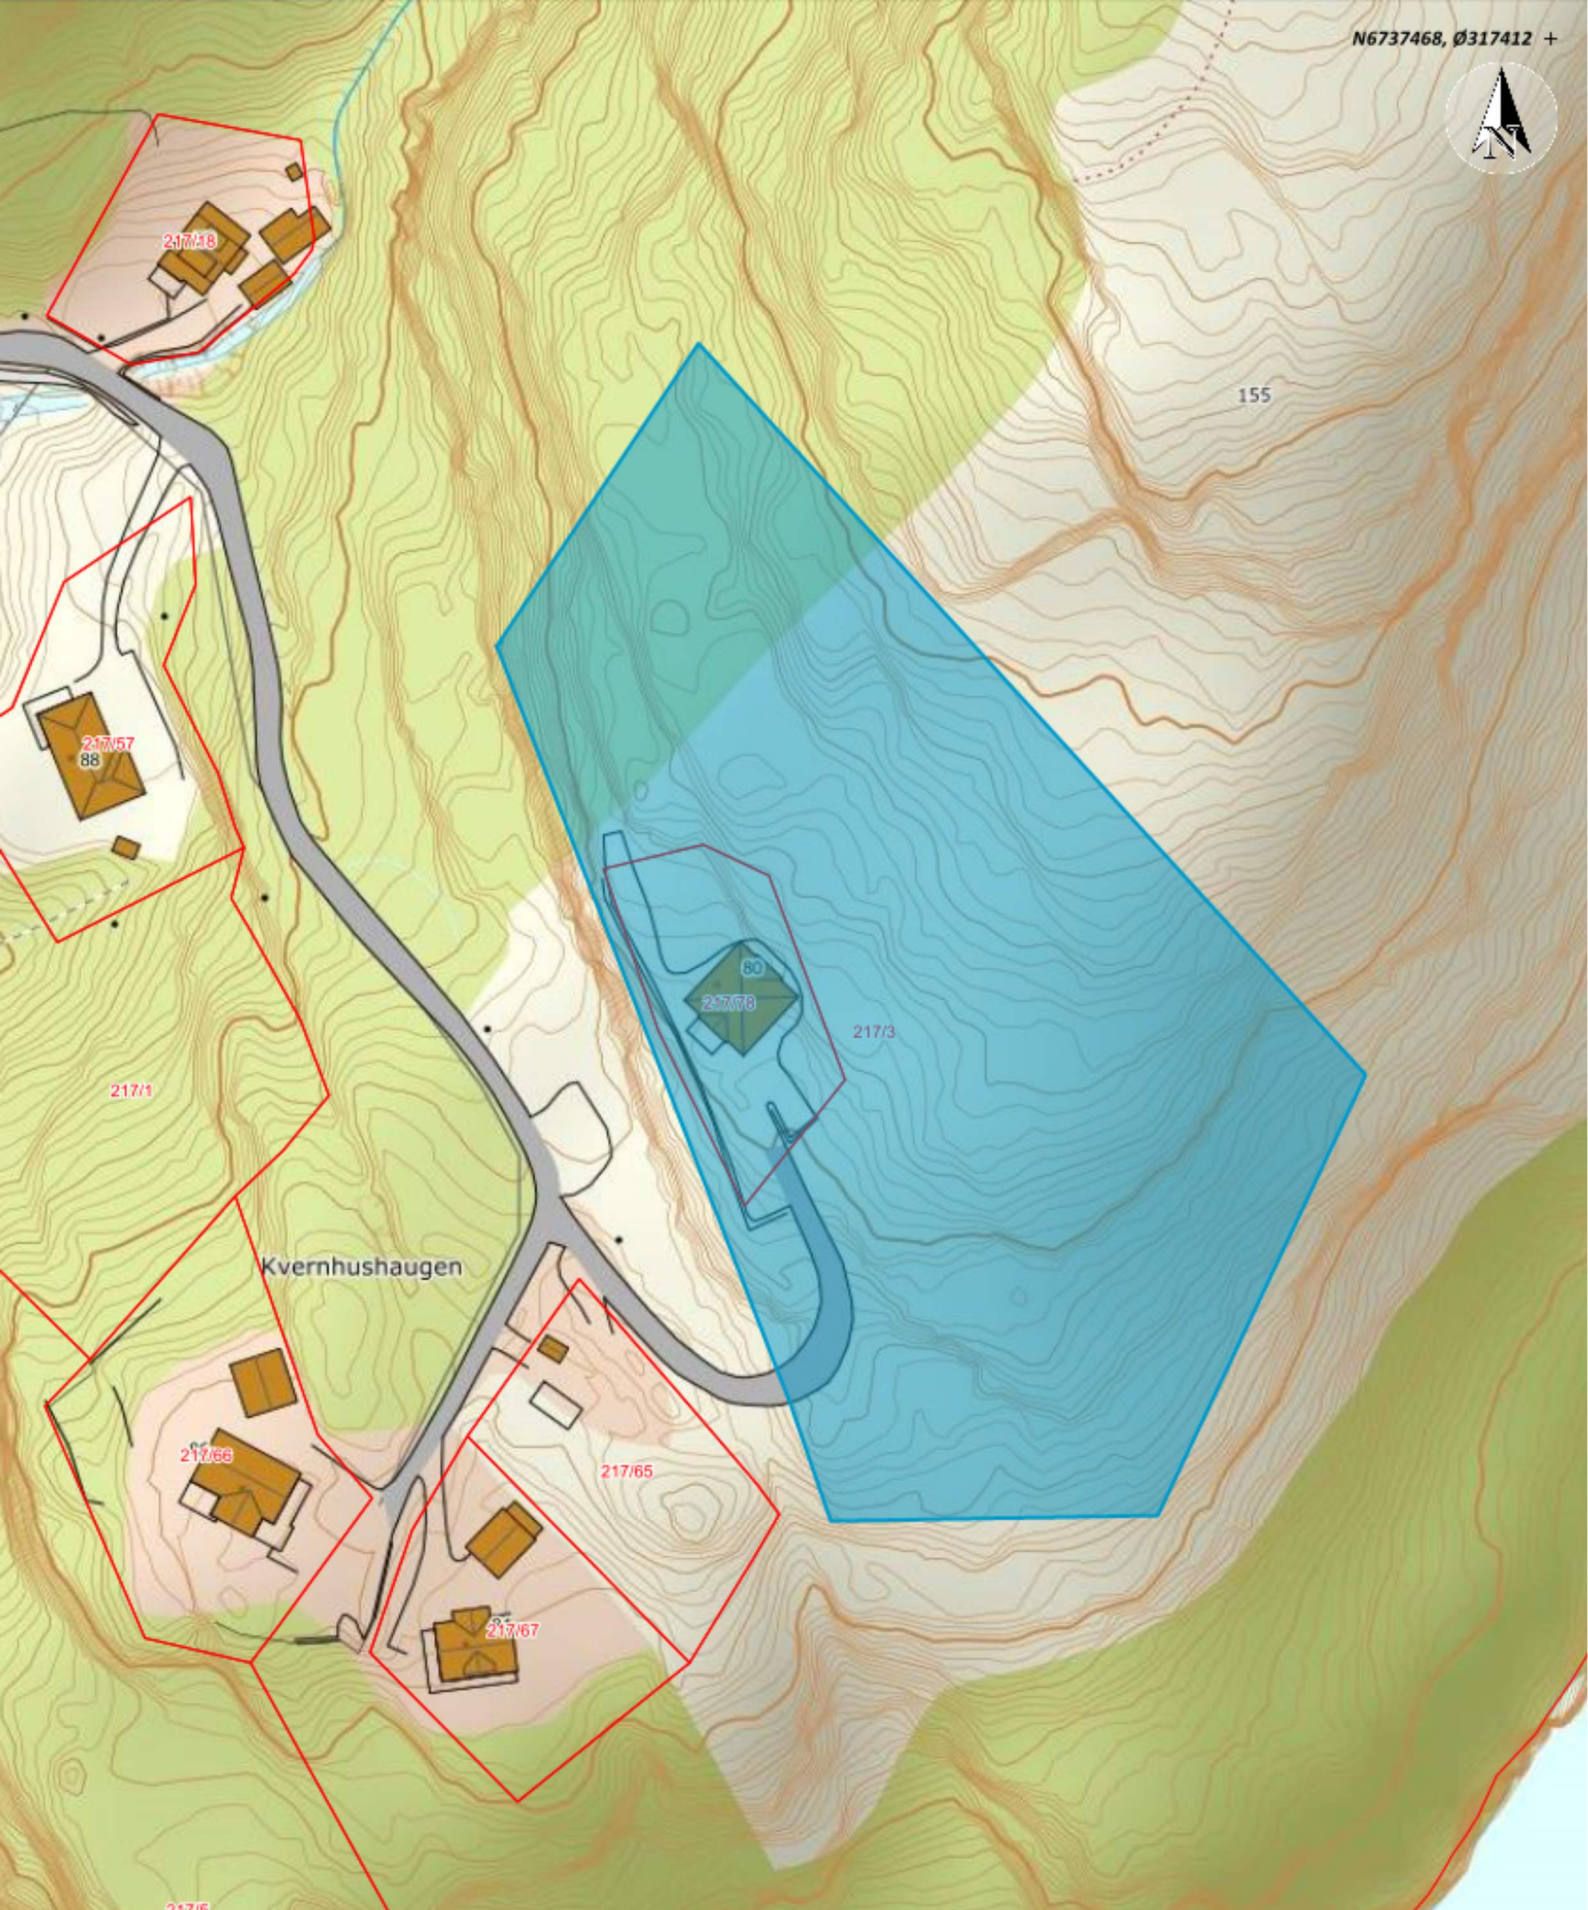

**Situasjonskart -**

Forslag til ny arealplan Lindås kommune. Forslag til areal for bustadføreml på Romarheim

Dato: 23-08-2019



Målestokk: 1:1 250

