

1

2

3

4

5

6

Rev No	Revision note	Date	Signature	Checked

E

A

A

B


B

C

C

D

D

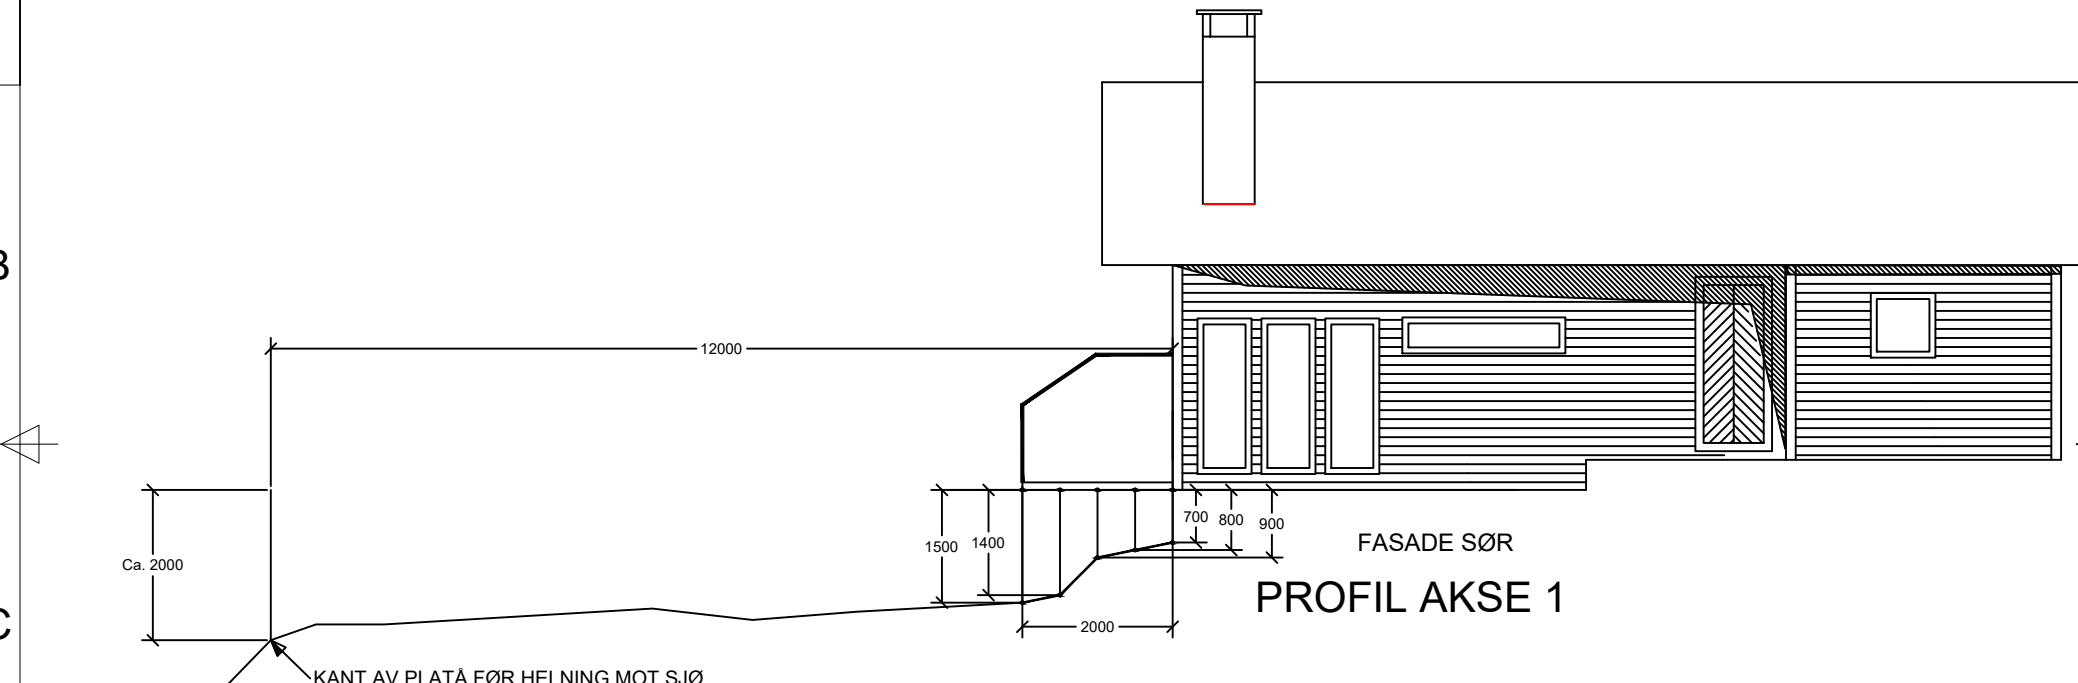

Ca. 2000

12000

1500 1400

700 800 900

2000

FASADE SØR

PROFIL AKSE 1

KANT AV PLATÅ FØR HELNING MOT SJØ

Utført av: EBJ	Kontrollert av: XX	Godkjent av - dato: xxx	Filnavn: 15406-P-E/N-A.DWG	Dato: 27.08.2019	Skala: 1 : 100
BJØRKHAUG Gnr. 123, Bnr. 43 TERRASSE PROFIL AKSE 1			Tegningsnummer: <b>E4</b>		
			Revisjon: <b>A</b>	Ark: A4	

1

2

5

6

