




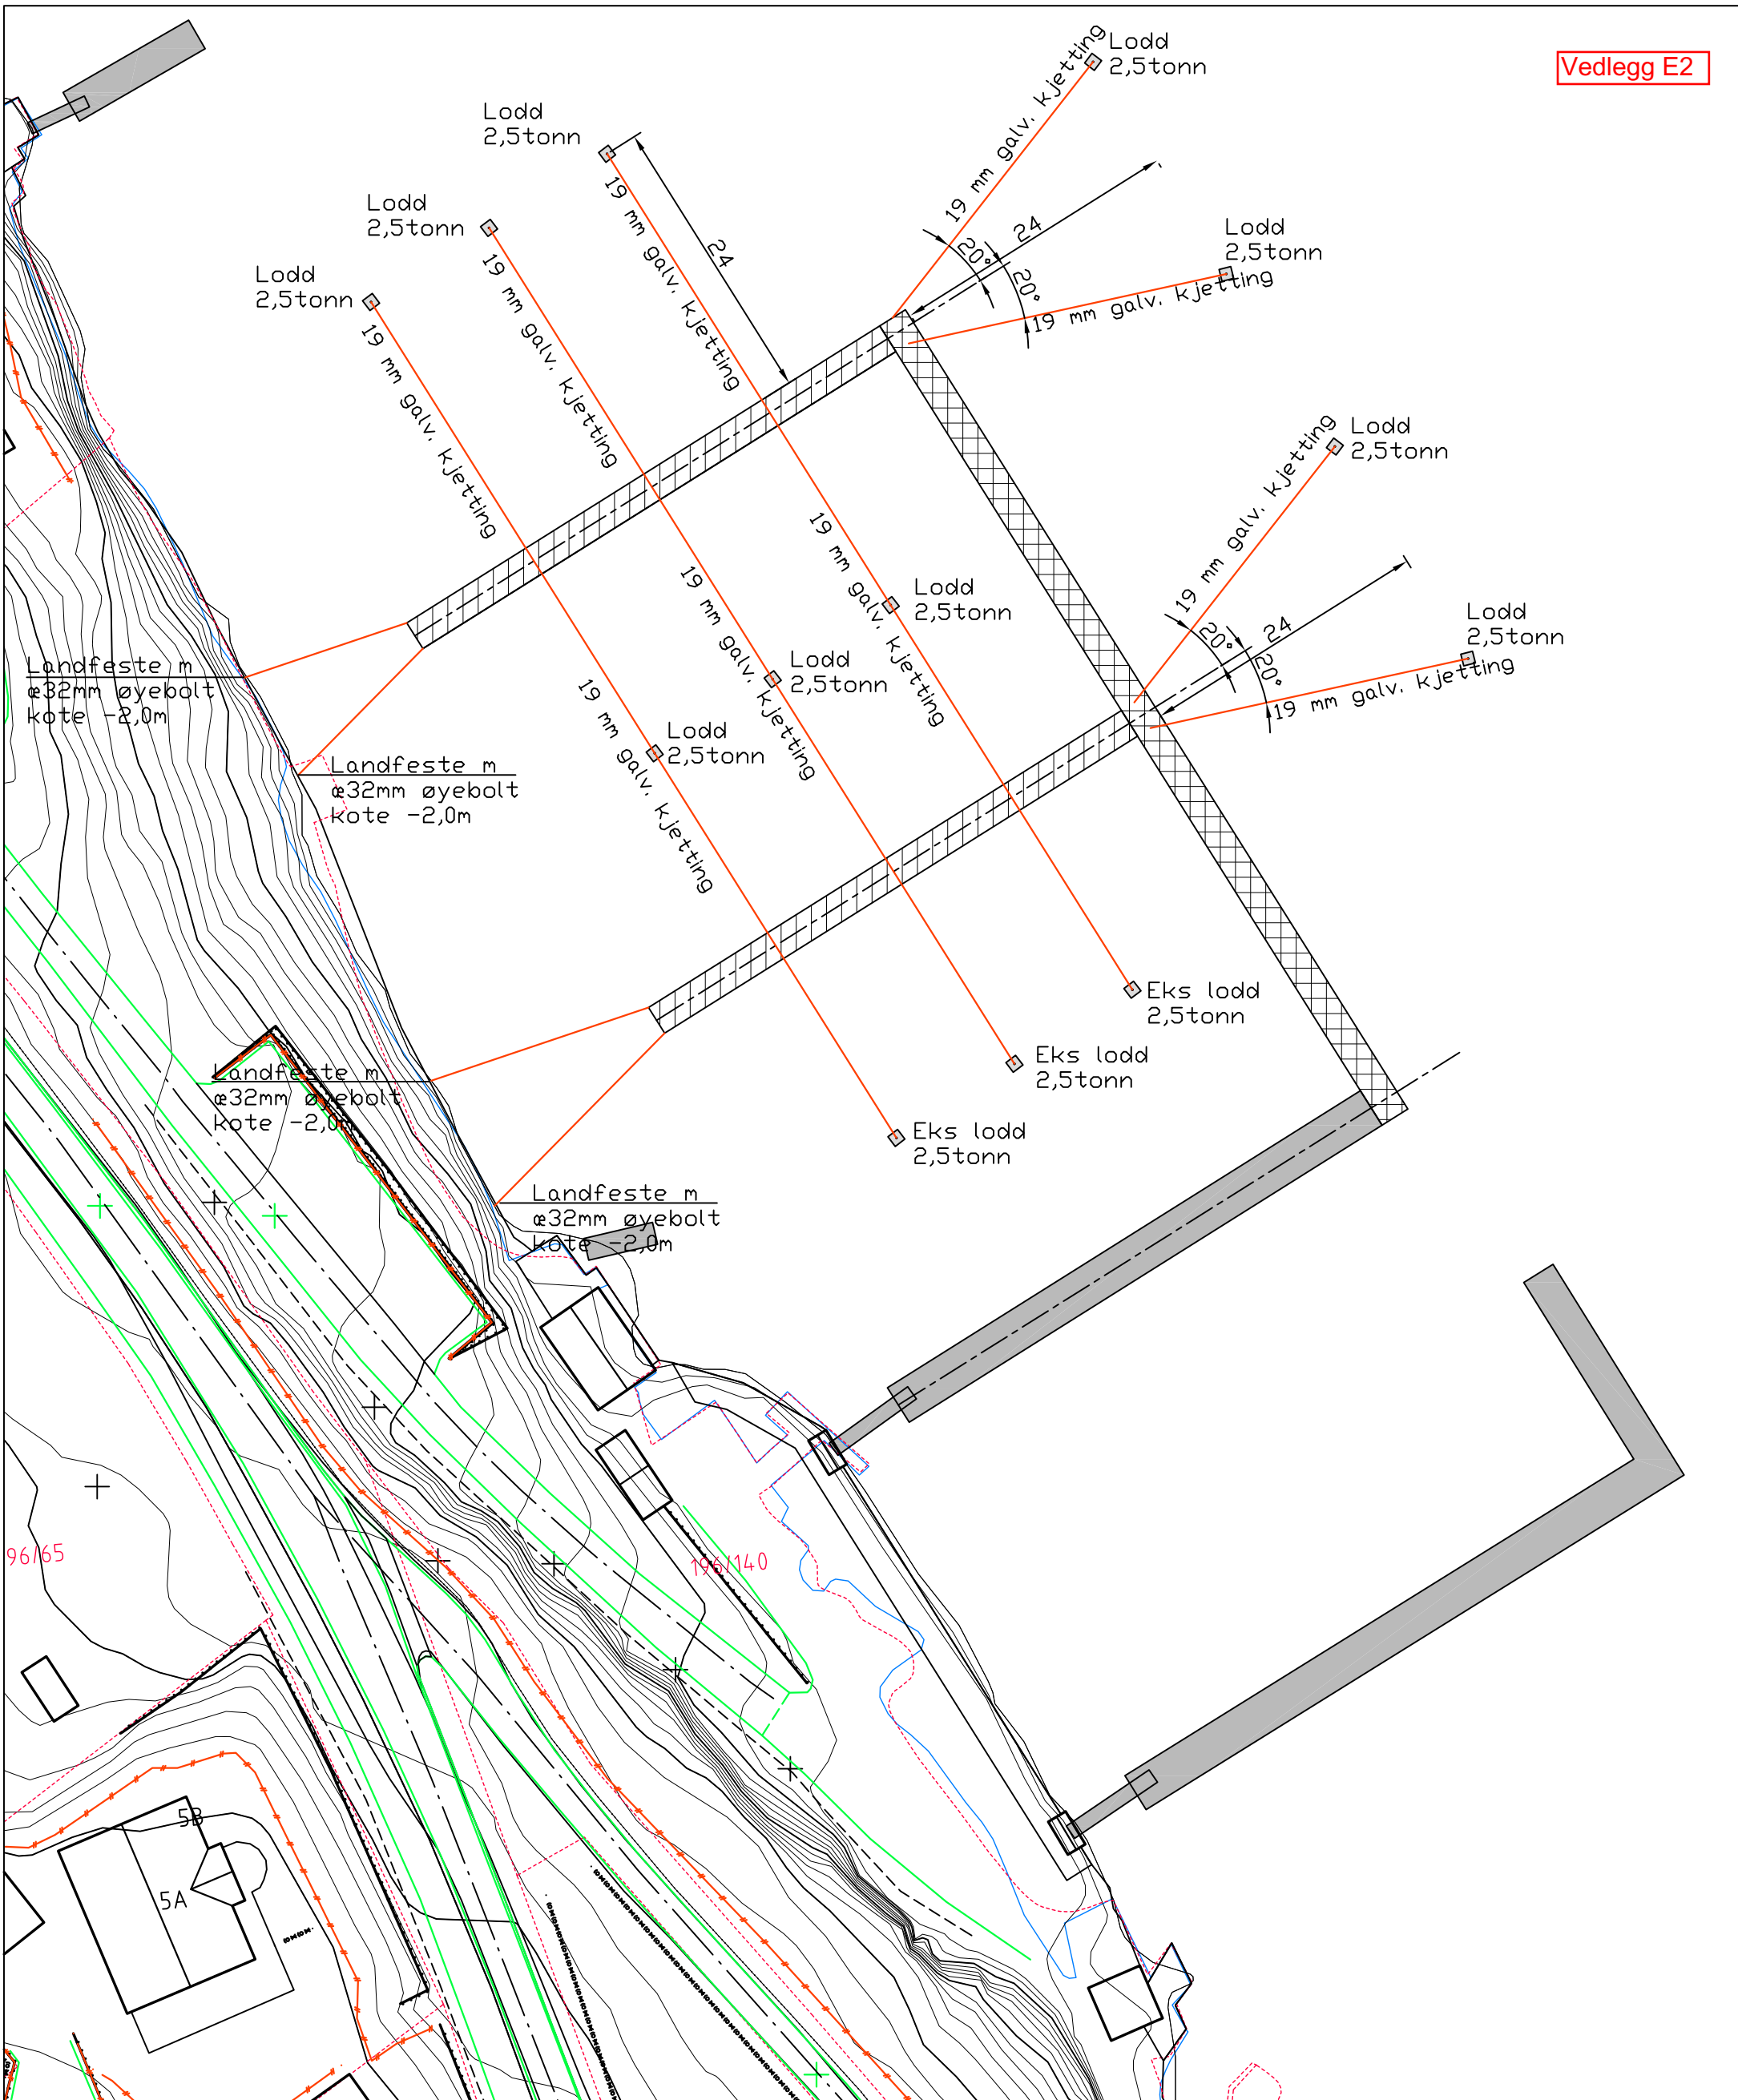
TEGNFORKLARING

-  Eksisterende brygger
-  Nye brygger
-  Ny bølgedemper


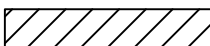



Rev.	Dato	Sign.	Revisjonen gjelder		
Oppdragsgiver					
Jan Erik Kolstad AS					
Prosjekt					
Småbåtanlegg gbnr 196/40 Midtgård Lindås					
Situasjonsplan utlegg nye brygger					
Tegn.	Kontr.	Godkj.			
AH					
Dato: 14.08.19					
Målestokk: 1:500/A3					
Prosjektnr.					
1709					
Tegningsnr.					
001					
Rev.					

haugen VVA

Kanalveien 5
5068 Bergen
Tlf. 55 59 82 60
e-post:
post@haugenvva.no



TEGNFORKLARING

-  Eksisterende brygger
-  Nye brygger
-  Ny bølgedemper
-  19 mm lang lenket galvanisert kjetting
-  2,5 tonn betonglodd

Rev.	Dato	Sign.	Revisjonen gjelder			
Oppdragsgiver						
Jan Erik Kolstad AS						
Prosjekt				Tegn.	Kontr.	Godkj.
Småbåtanlegg gbnr 196/140 Midtgård Lindås				AH		
Fortøyningsplan utlegg nye brygger				Dato:	14.08.19	
				Målestokk:	1:500/A3	
 Kanalveien 5 5068 Bergen Tlf. 55 59 82 60 e-post: post@haugenvva.no				Prosjektnr.		1709
				Tegningsnr.	Rev.	002