


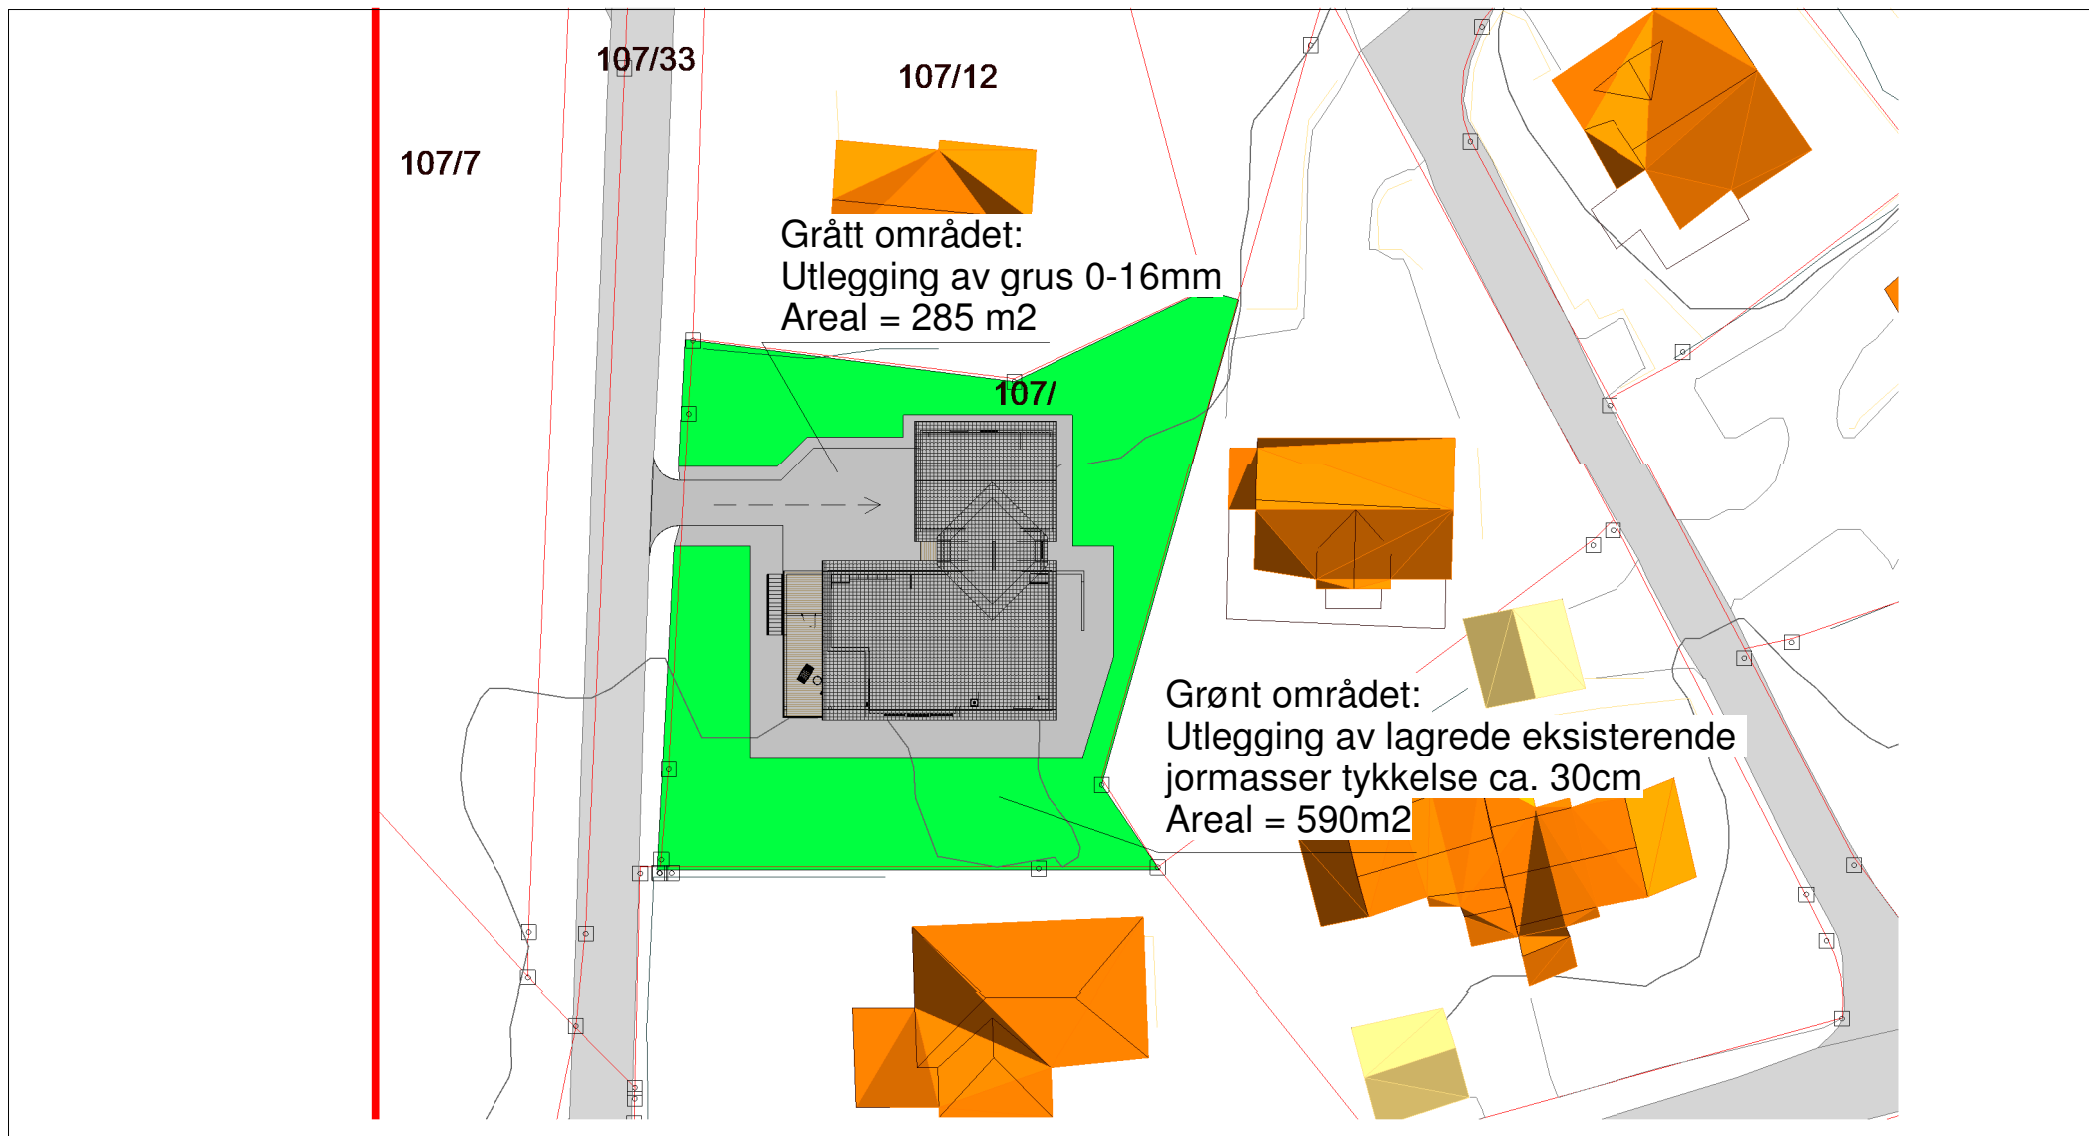

Byggmester
Romarheim AS

Prosjekt

Utomhusplan



Tegningen er beskyttet i henhold til lov om opphavsrett.
Kan ikke benyttes uten samtykke fra Byggmester Romarheim AS

Project nr : 1045

Project name : Enebolig Lindås

Dato : 26.09.2019

Revisjons nr. :

Gnr. 107, Bnr 116

Målestokk 1 : 500