
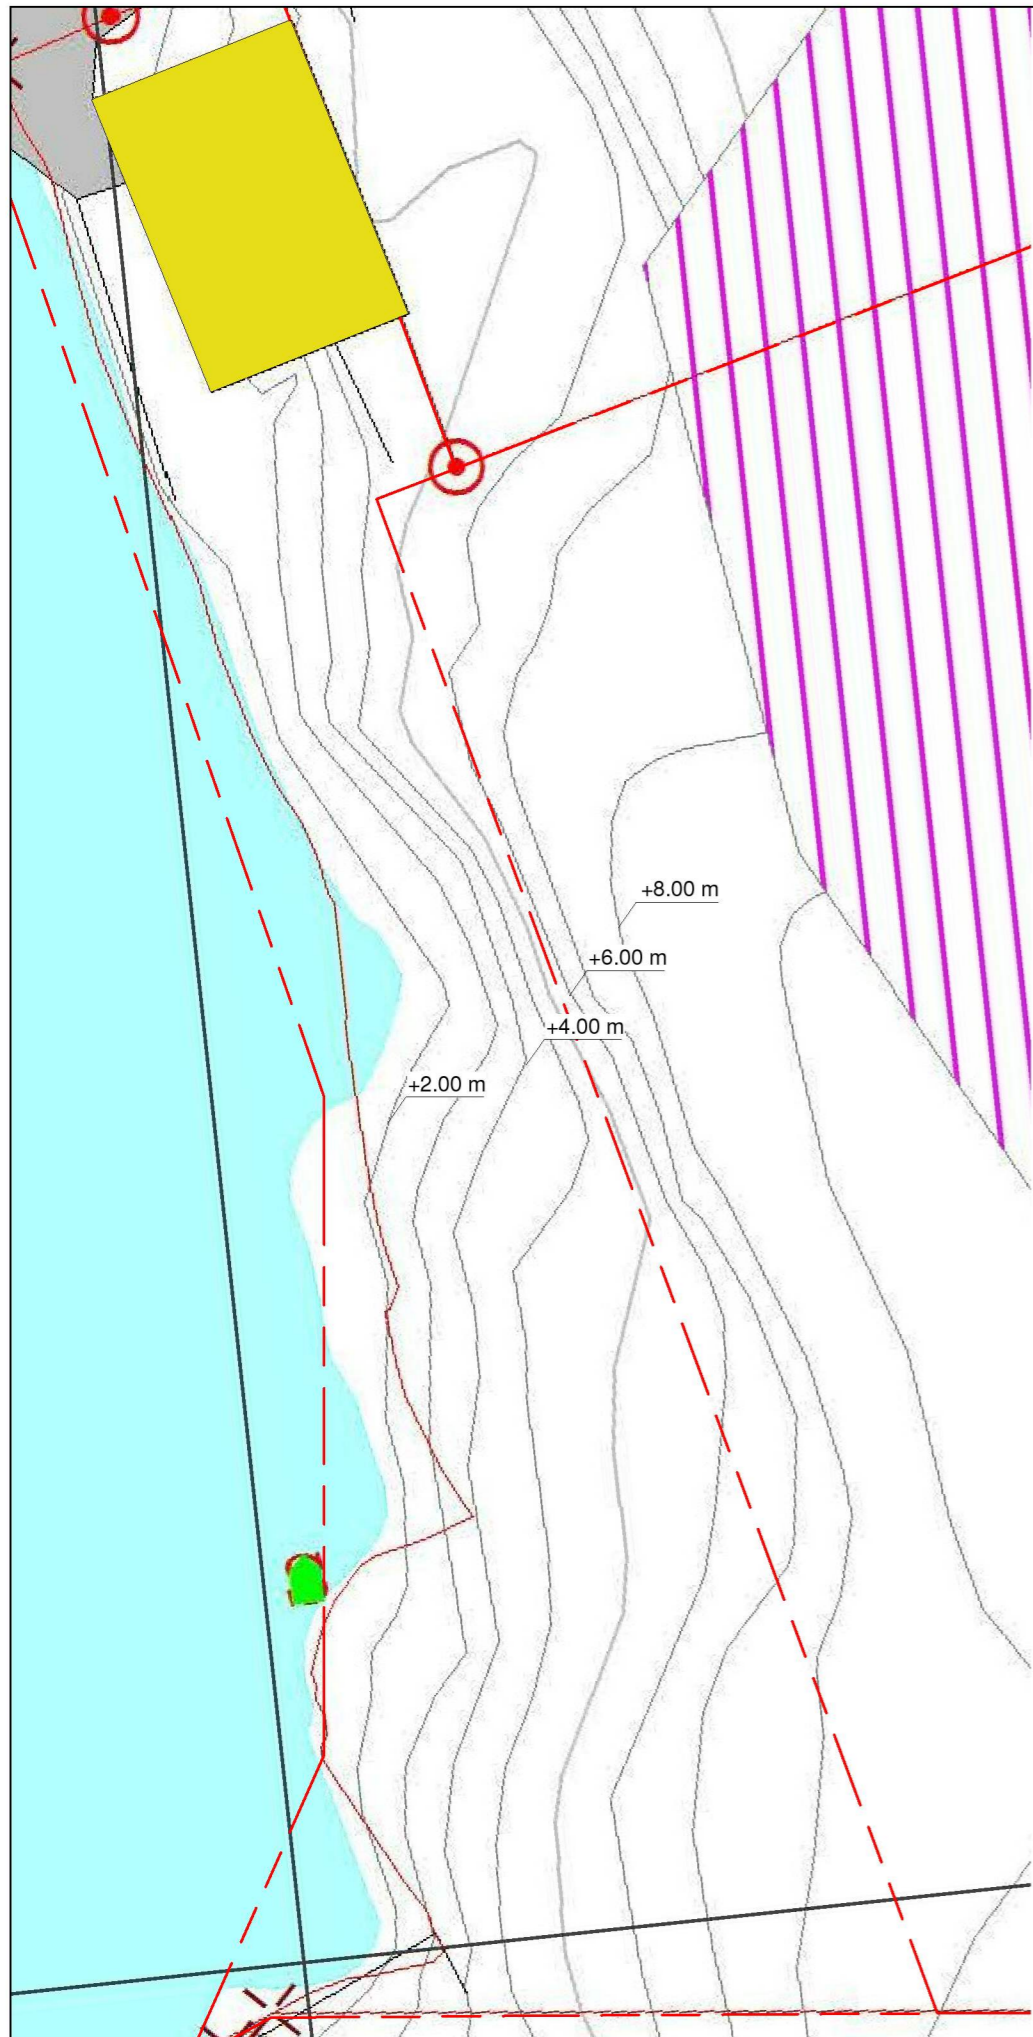
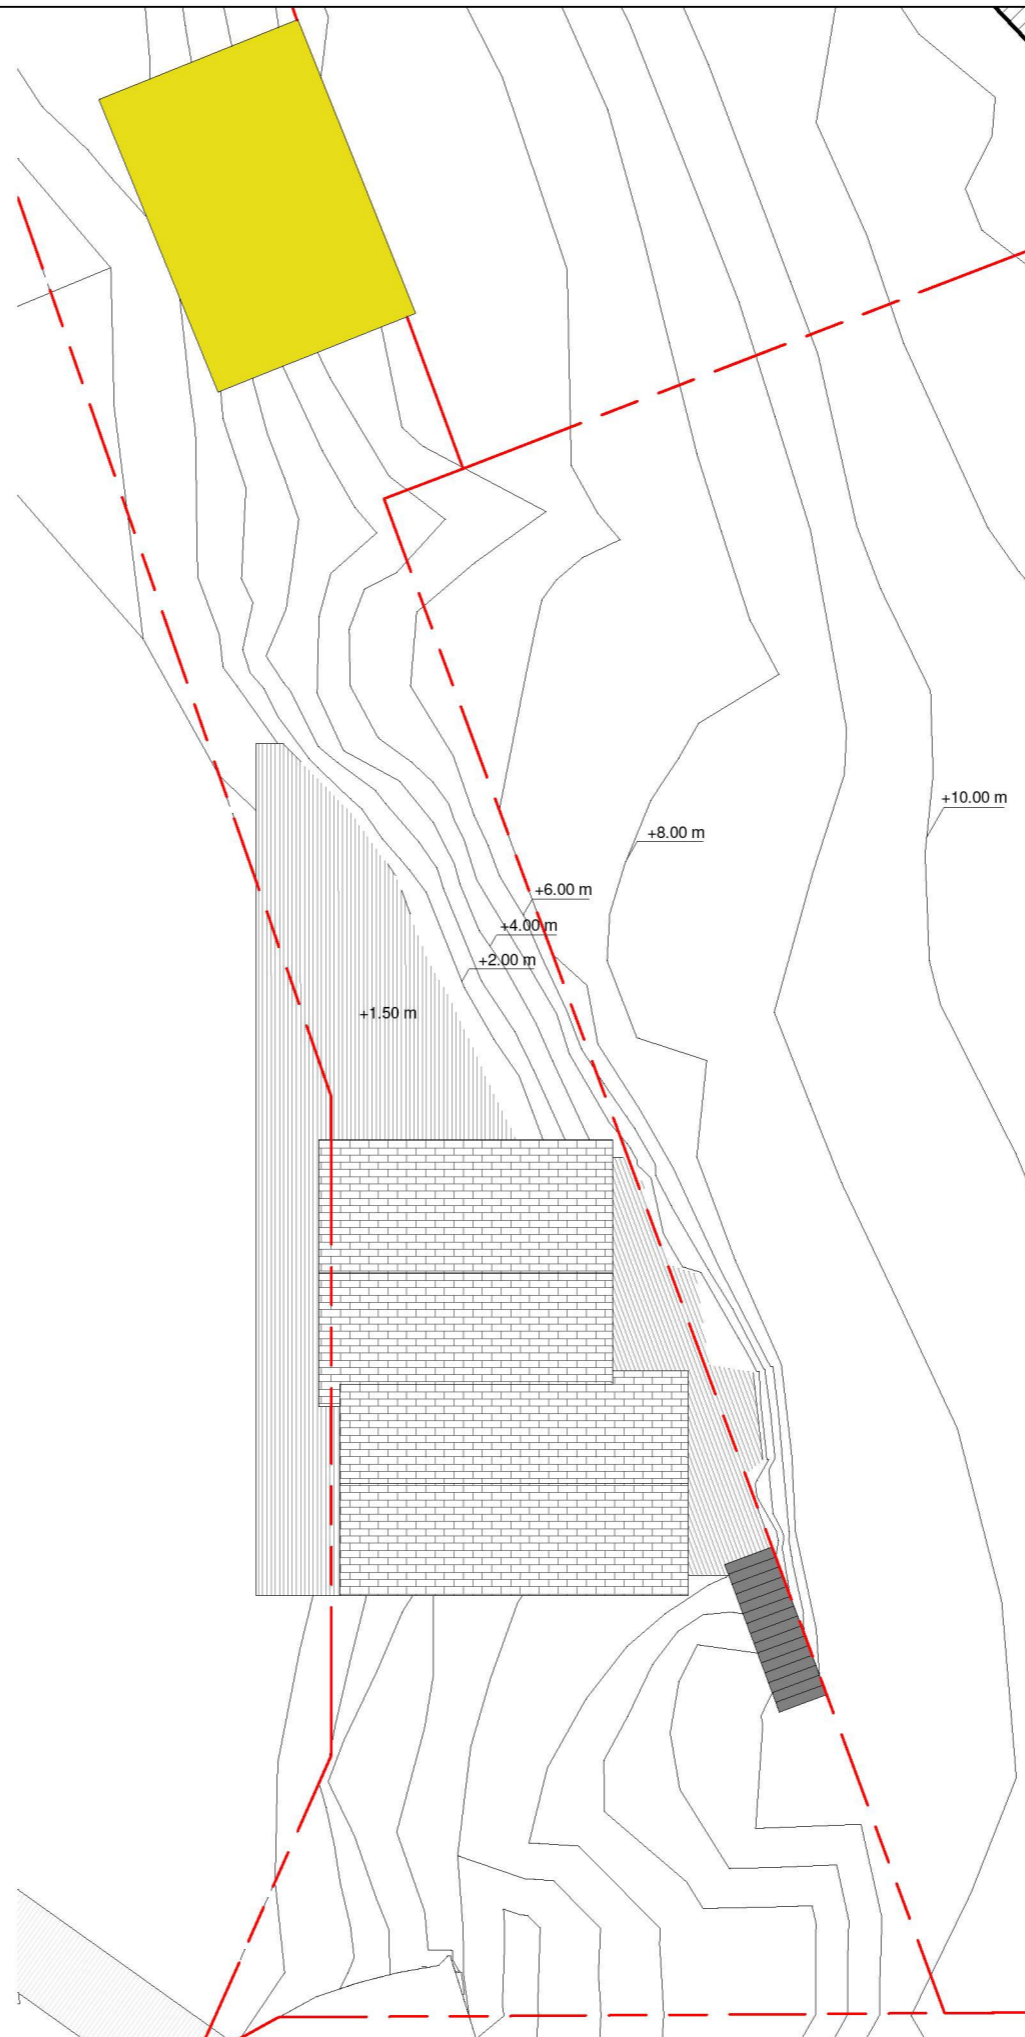


<b>SØKNADSTEGNING</b>	Nr	Beskrivelse	Dato	Av
	Revisjoner			
	BO Eiendom Alvær Brygge, gnr.: 138 / bnr.: 4 Perspektiver			
	MÅLSTOKK	ET	PROSJEKT NR	TEGN NR
TEGNET AV	TS	1952	3040	
KONTROLLERT				
DATE	07.12.2016			
PLNNAVN				
ARKITEKTER MNAL NPA - LANDSKAPSARKITEKTER MNLA - INTERIØRARKITEKTER NIL Forum Arkitekter AS Damsgårdsveien 16 5058 Bergen Tlf: 55 16 59 00 Fax: 55 16 67 60 E-post: info@forumarkitekter.no				
			 <b>FORUM ARKITEKTER</b>	





Terrang - før bearbeidning




Terrang - etter bearbeidning

SØKNADSTEGNING

Nr	Beskrivelse	Dato	Av
Revisjoner			
BO Eiendom Alvær Brygge, gnr.: 138 / bnr.: 4 Situasjonsplan - Terrengebearbeidning			
MÅLSTOKK 1 : 180	PROSJEKT NR 1952	TEDR NR 3002	REVISJON
TEGNET AV ET	KONTROLLERT TS	DATE 12.12.2016	
FILNAVN			




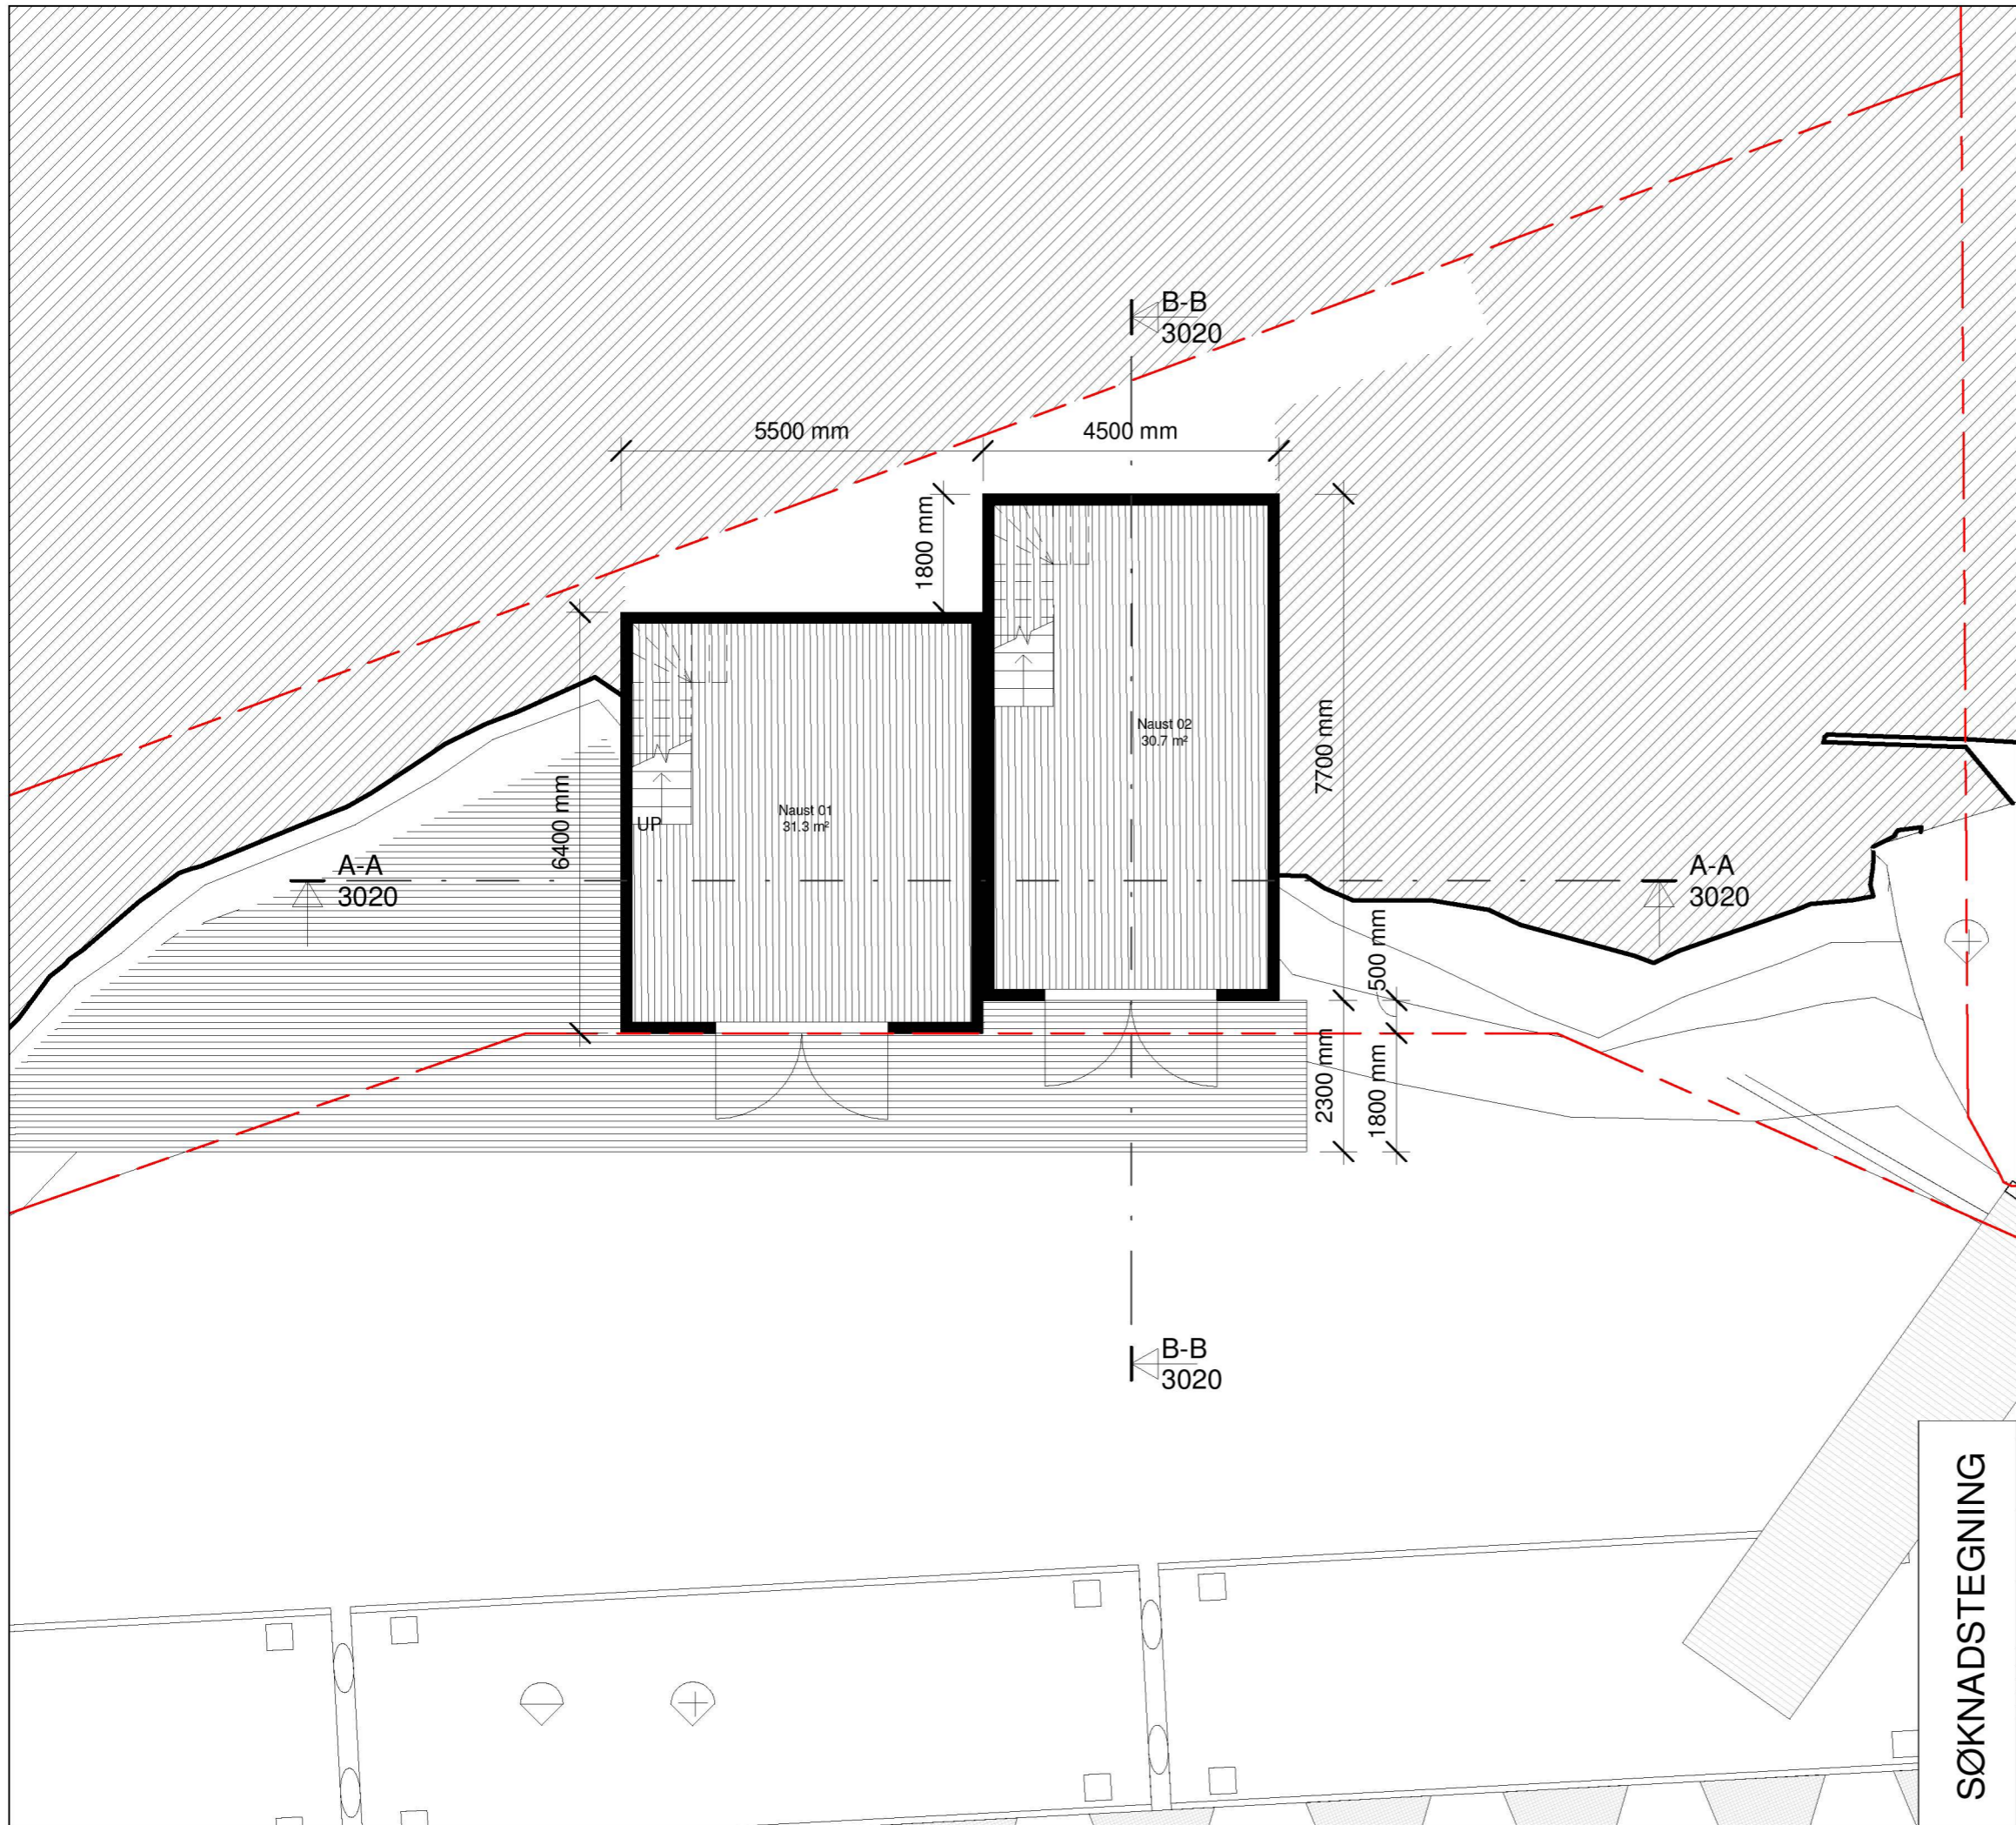

SØKNADSTEGNING



Nr	Beskrivelse	Dato	Av
Revisjoner			
BO Eiendom Alvær Brygge, gnr.: 138 / bnr.: 4 Plan_1			
MÅLSTOKK: 1 : 100	PROSJEKT NR: 1952	TEDN NR: 3010	REVISJON
TEGNET AV: ET			
KONTROLLERT: TS			
DATE: 07.12.2016			
PLNNAVN:			



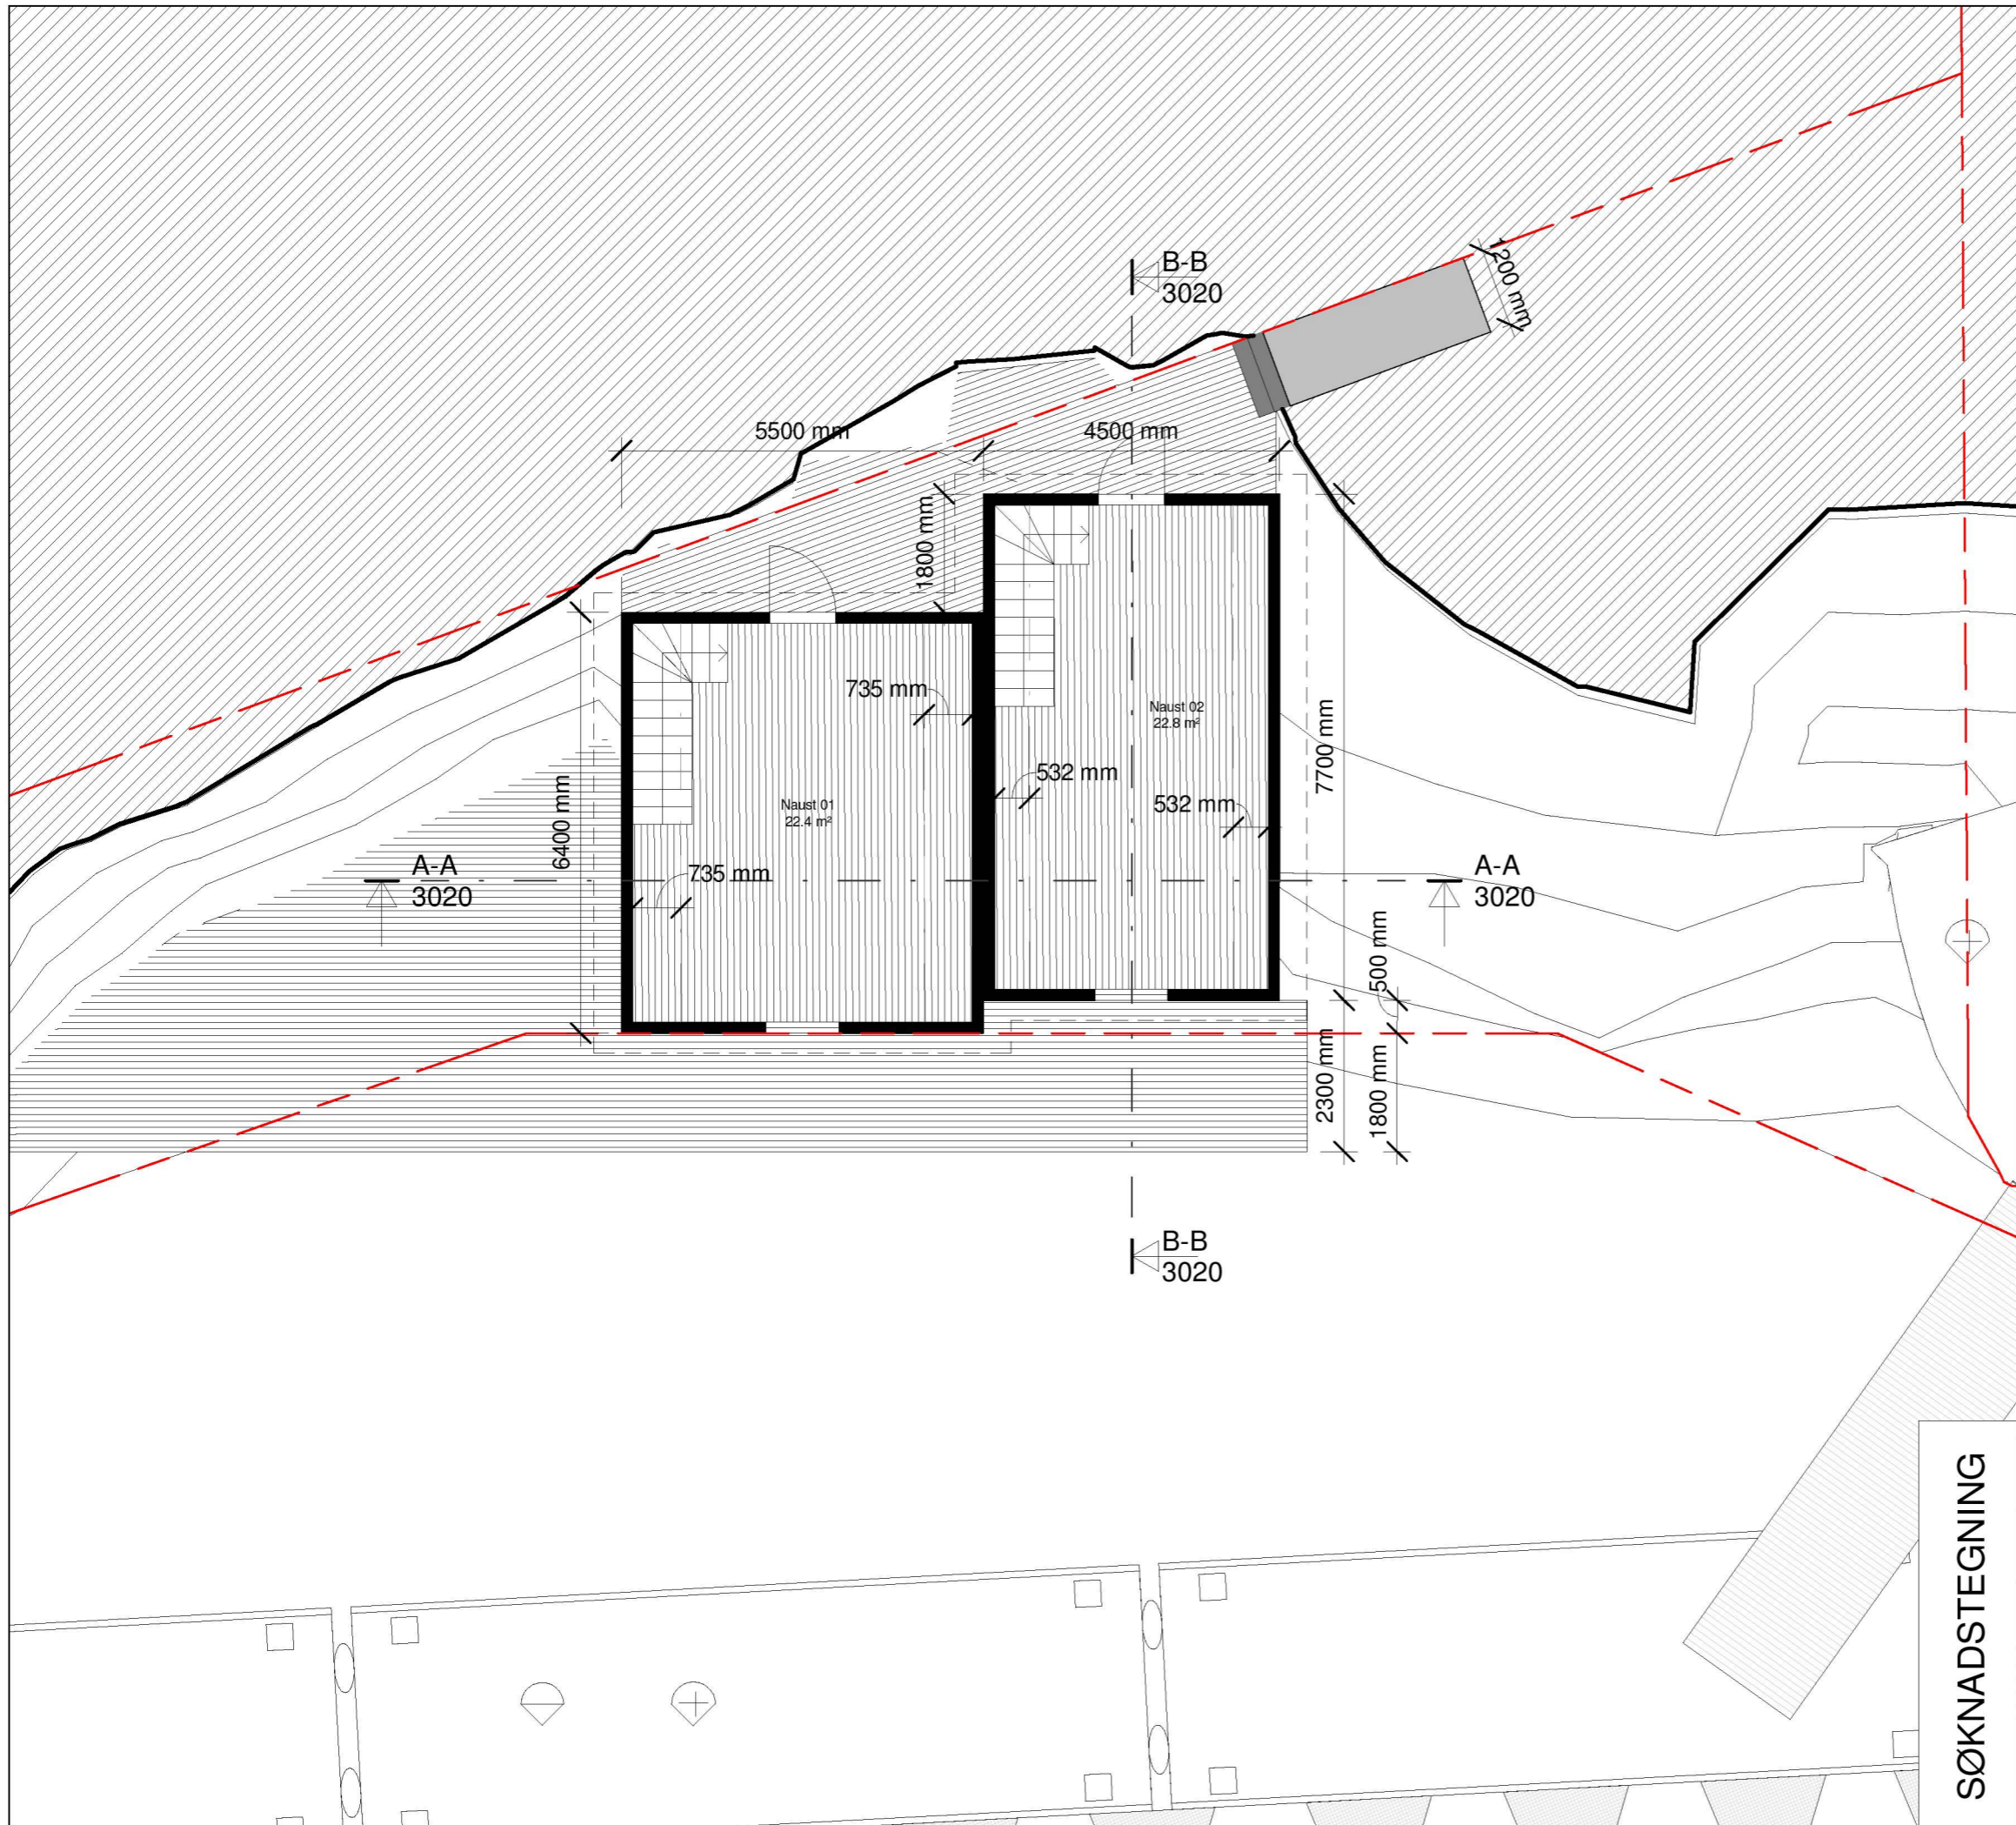

SØKNADSTEGNING

Nr	Beskrivelse	Dato	Av
Revisjoner			
BO Eiendom Alvær Brygge, gnr.: 138 / bnr.: 4 Plan_2			
MÅLSTOR: 1 : 100 TEGNET AV: ET KONTROLLERT: TS DATO: 07.12.2016 FILNAVN:	PROSJEKT NR: 1952	TEIENR: 3011	REVISJON:

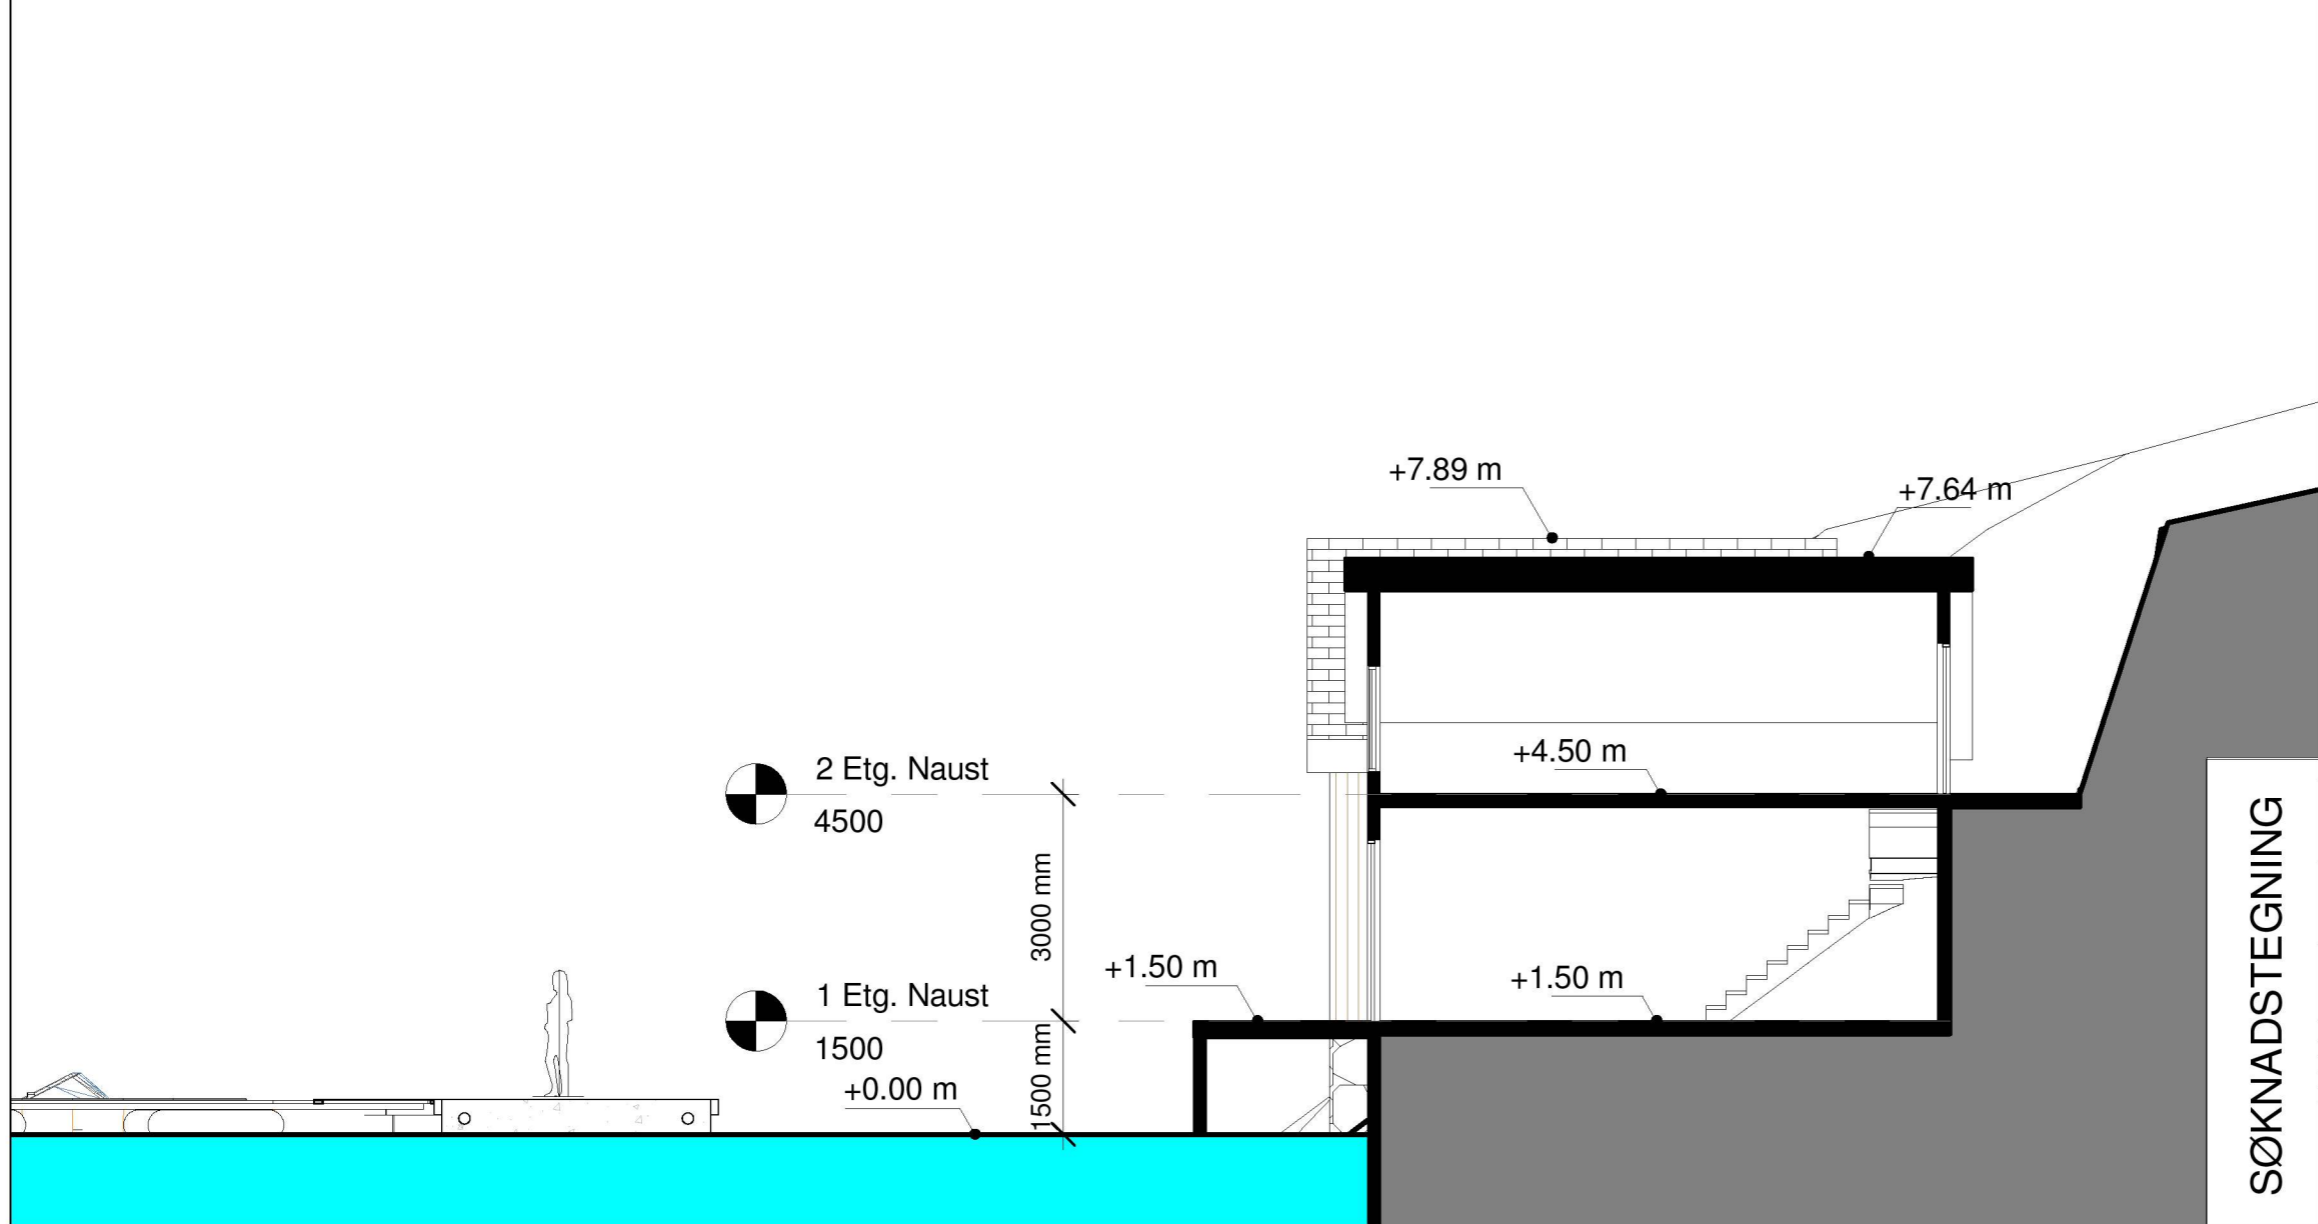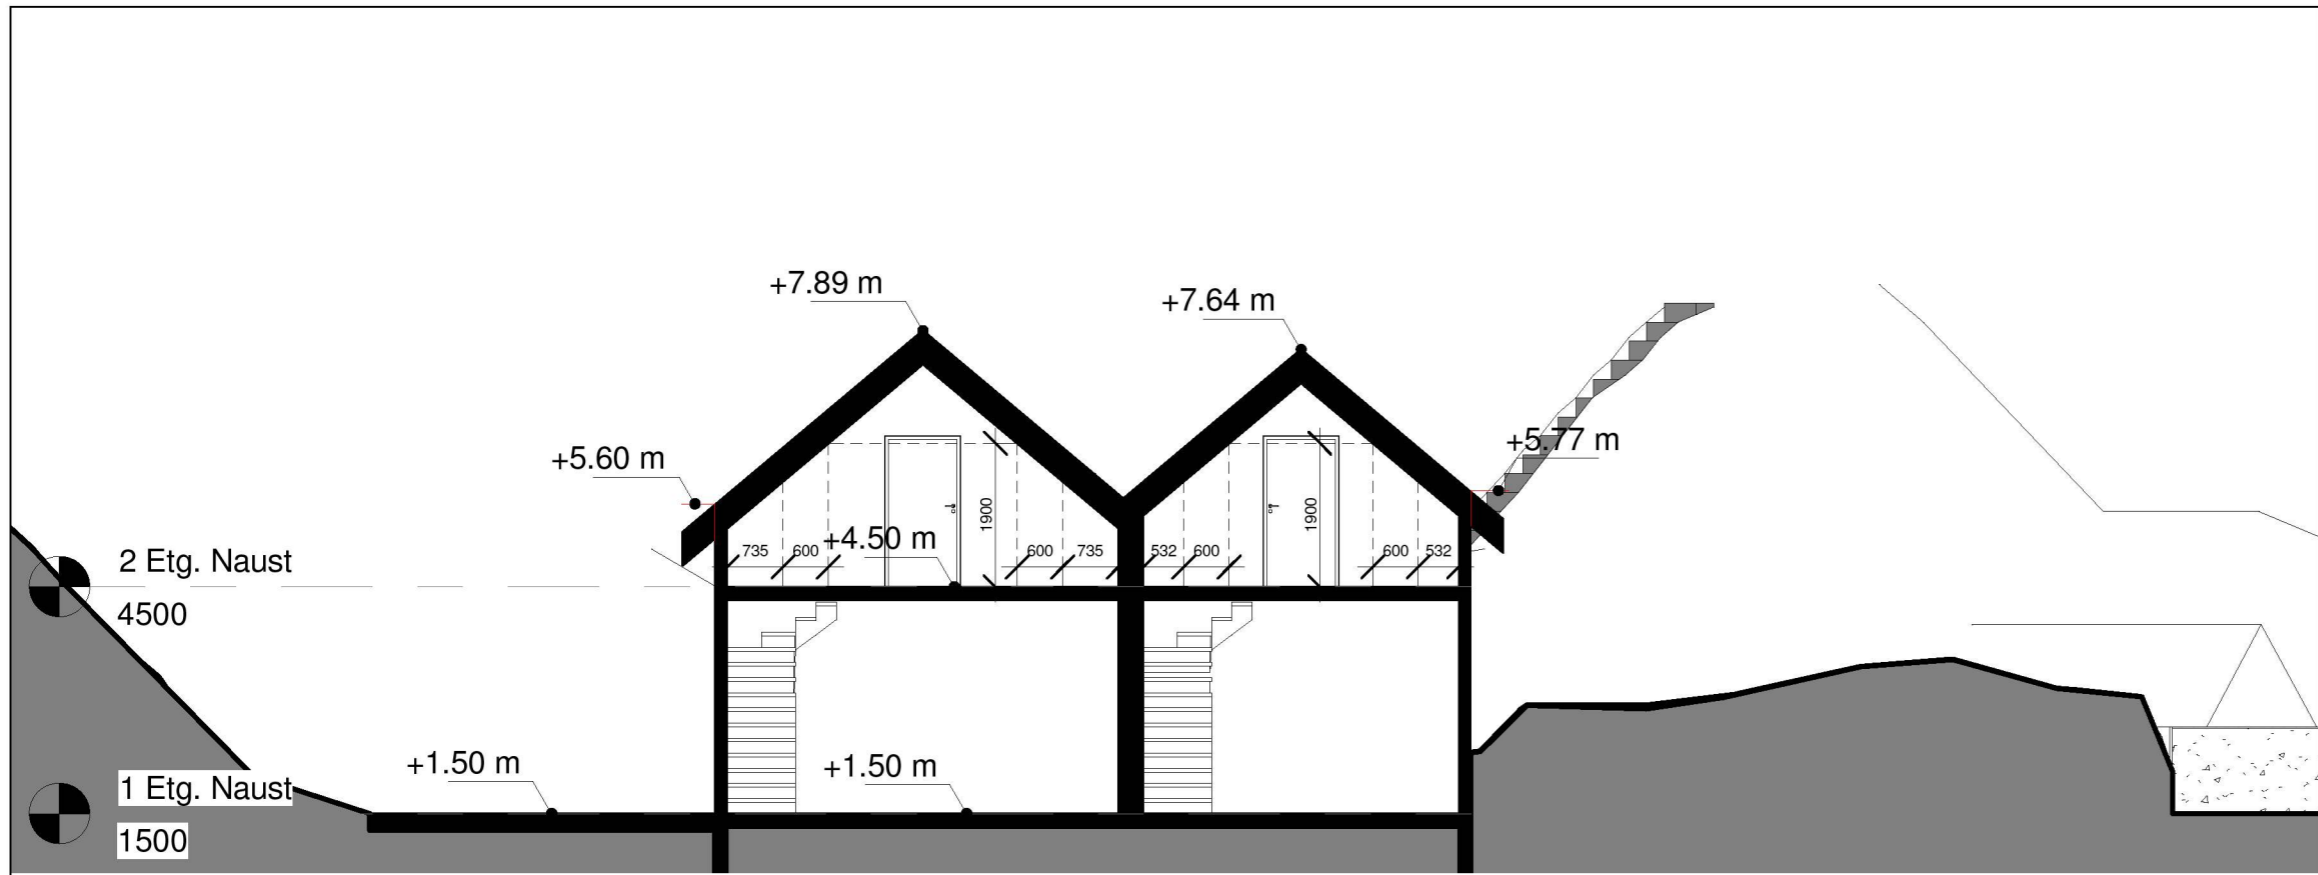

SØKNADSTEGNING

Nr	Beskrivelse	Dato	Av
Revisjoner			
BO Eiendom Alvær Brygge, gnr.: 138 / bnr.: 4 Snitt A-A, B-B			
MÅLSTOKK 1 : 100	PROSJEKT NR 1952	TEGN NR 3020	REVISJON
TEGNET AV ET	KONTROLLERT TS	DATE 07.12.2016	
FILNAVN			