


 Vedlegg nr.  
C - 1

**Opplysninger gitt i nabovarsel** sendes kommunen sammen med søknaden

(Gjenpart av nabovarsel)

plan- og bygningsloven av 27. juni 2008 nr. 71 § 21-3

Tiltak på eiendommen:						
Gnr.	Bnr.	Festnr.	Seksjonsnr.	Eiendommens adresse	Postnr.	Poststed
137	727			IKENBERGET 13	5914	ISDALSTØ
Eier/fester				Kommune		
				LINDÅS KOMMUNE		

Det varsles herved om						
<input type="checkbox"/> Nybygg	<input type="checkbox"/> Anlegg	<input type="checkbox"/> Endring av fasade	<input type="checkbox"/> Riving			
<input type="checkbox"/> Påbygg/tilbygg	<input type="checkbox"/> Skilt/reklame	<input type="checkbox"/> Innhegning mot veg	<input type="checkbox"/> Bruksendring			
<input type="checkbox"/> Midlertidig bygning, konstruksjon eller anlegg	<input type="checkbox"/> Antennesystem	<input type="checkbox"/> Oppretting/ending av matrikkelenhet (eiendomsdeling) eller bortfeste	<input checked="" type="checkbox"/> Annet			
Dispensasjon etter plan- og bygningsloven kapittel 19						
<input type="checkbox"/> Plan- og bygningsloven med forskrifter	<input type="checkbox"/> Kommunale vedtekter	<input type="checkbox"/> Arealplaner	<input type="checkbox"/> Vegloven	Vedlegg nr. B -		

Arealdisponering		
Sett kryss for gjeldende plan		
<input type="checkbox"/> Arealdel av kommuneplan	<input checked="" type="checkbox"/> Reguleringsplan	<input type="checkbox"/> Bebyggelsesplan
Navn på plan		
IKENBERGET		

Beskriv nærmere hva nabovarslet gjelder
OPPFØRING AV TØRRMURER LANGS VEG - OG TOMTEGRENSER
Vedlegg nr. Q -

Spørsmål vedrørende nabovarsel rettes til			
Foretak/tiltakhaver			
ALVERSUND MASKINSRTASJON AS			
Kontaktperson, navn	E-post	Telefon	Mobil
OVE MYKING	omyking@online.no		918 52 501
Søknaden kan ses på hjemmeside: (ikke obligatorisk)			

Merknader sendes til			
Eventuelle merknader skal være mottatt innen 2 uker etter at dette varsel er sendt. Ansvarlig søker/tiltakhaver skal sammen med søknad sende innkomne merknader og redegjøre for ev. endringer.			
Navn	Postadresse		
ALVERSUND MASKINSTASJON AS	BUHAUGEN 6		
Postnr.   Poststed	E-post		
5911   ALVERSUND	omyking@online.no		

Følgende vedlegg er sendt med nabovarslet				
Beskrivelse av vedlegg	Gruppe	Nr. fra - til	Ikke relevant	
Dispensasjonssøknad/vedtak	B	—	<input checked="" type="checkbox"/>	
Situasjonsplan	D	1 - 1	<input type="checkbox"/>	
Tegninger snitt, fasade	E	1 - 2	<input type="checkbox"/>	
Andre vedlegg	Q	—	<input checked="" type="checkbox"/>	

Underskrift		
Tilsvarende opplysninger med vedlegg er sendt i nabovarsel til berørte naboer og gjenboere. Mottagere av nabovarsel fremgår av kvittering for nabovarsel.		
Sted	Dato	Underskrift ansvarlig søker eller tiltakhaver
ALVERSUND	15.10.2014	<i>Ove Myking</i>
		Gjentas med blokkbokstaver
		OVE MYKING

B-1

**SØKNAD OM DISPENSASJON  
REGULERINGSPLAN FOR IKENBERGET**

**Gnr. 137 , Bnr. 727 , Ikenberget 13 , Lindås kommune**

Det søkes herved om dispensasjon fra  
føresegner – og plan , når det gjelder byggegrense mot veg.

For å gi tomten – og eiendommen et godt estetisk uttrykk,  
ønskes det å få bygget fagmessig utførte tørmurer  
rundt eindommen mot veg.

Murene vil i siktsoner ikke bli høyre enn 0,5 m.


Murene vil bli bygget av firma som har utført  
flere vakre murer i Lindås kommune.

Alversund , 15. 10. 2014




For Alversund Maskinstasjon AS

Ove Myking

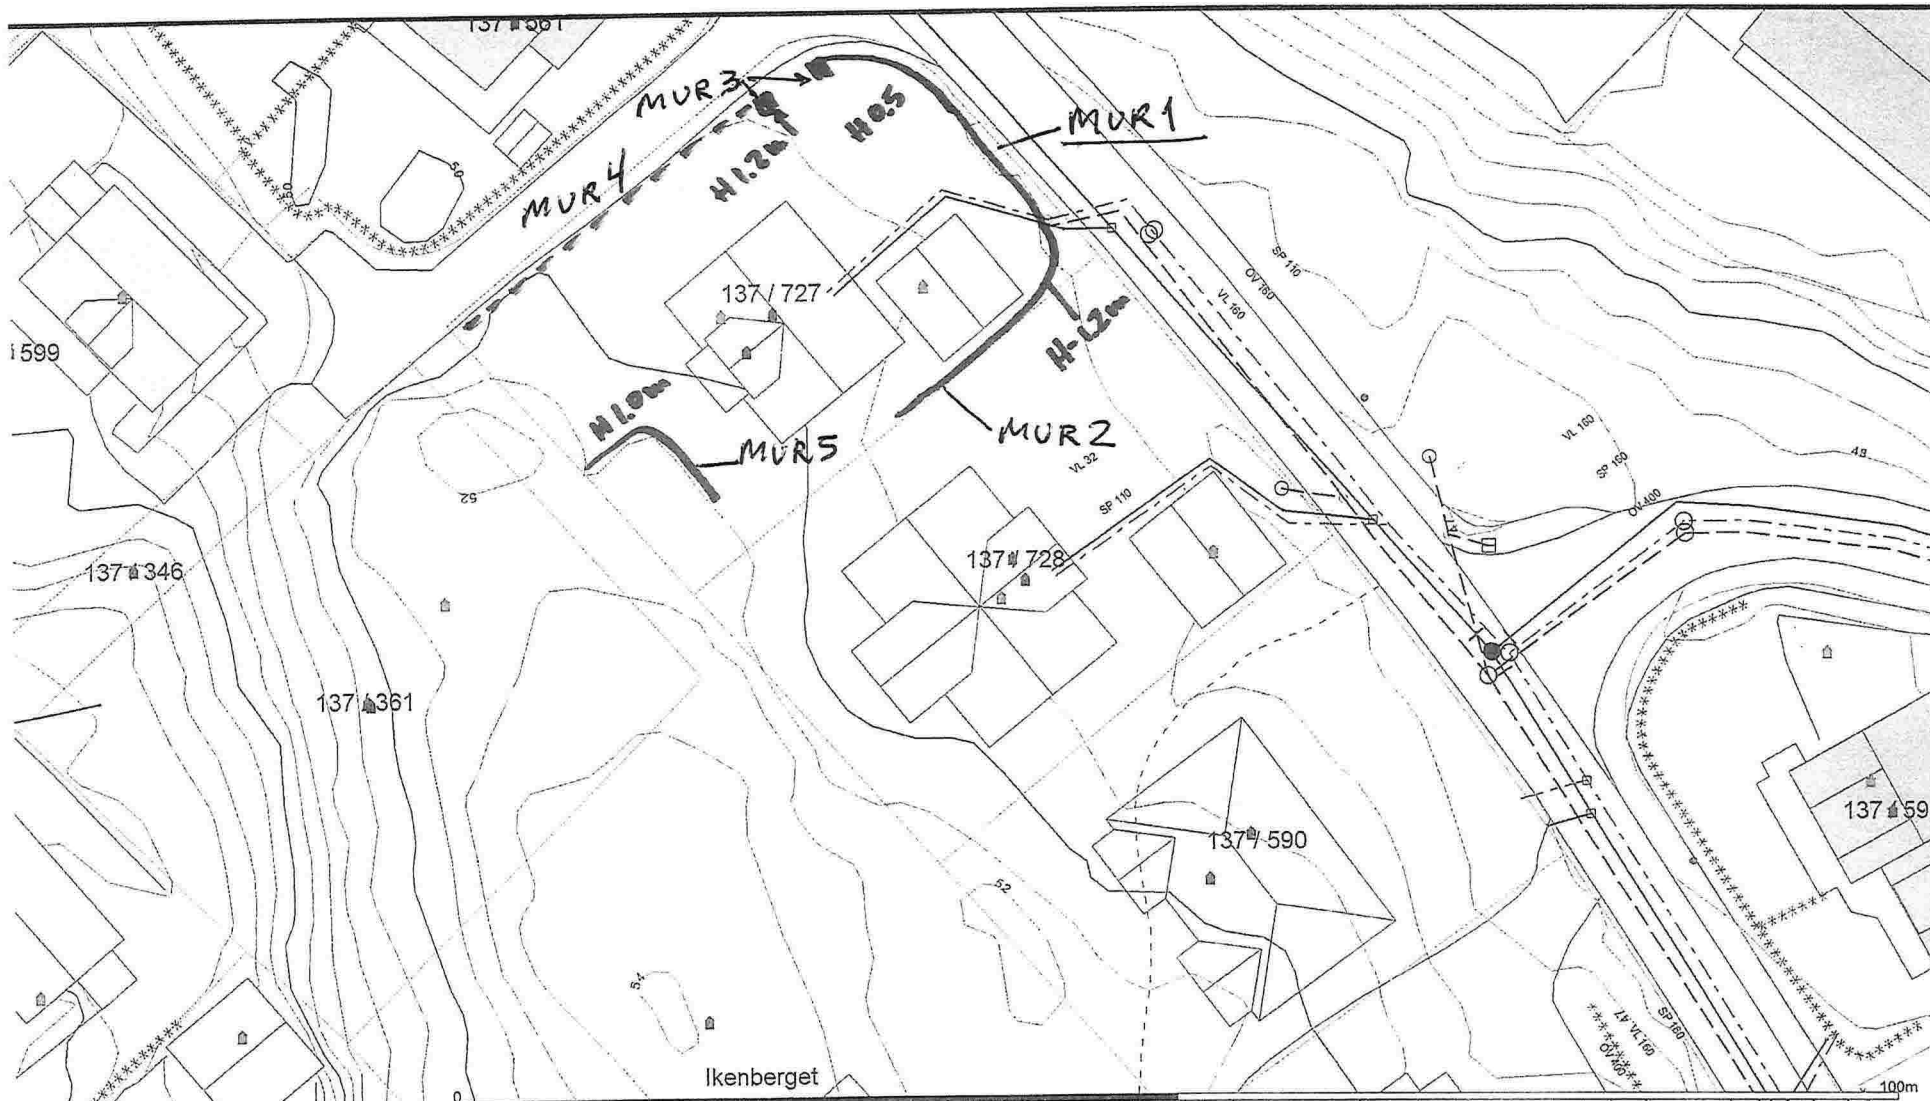


- |                          |                          |                  |
|--------------------------|--------------------------|------------------|
| - - Avløp felles         | Udefinert grense         | □ Hytte/feriehus |
| - - Drensledning         | ~ Terengmålt grense      | □ Garasje/uthus  |
| - - Overvann             | ⊙ Konstruert grensepunkt | □ Industri/lager |
| → Pumpeledning spillvann | □ Bolig                  | □ Andre bygg     |
| → Pumpeledning vann      | □ Bustad m/leilighet     |                  |
| - - Spillvann            | □ Våningshus             |                  |
| - - Vannledning          | □ Større bustader        |                  |

Beliggenhet og høyder må oppfattes som orienterende.

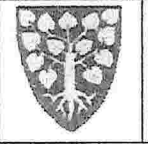

Lindås kommune  
Geodata avdeling

Dato: 2014.09.26  
Sign: lili

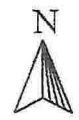

Målestokk  
1:500


D-1

ANNIE ONNES  
IKENBERGET 13


PORTSØYLER

NORDFJORD SKIFER

JAN HILPLAND  
AS  
OCT. 2014 ©

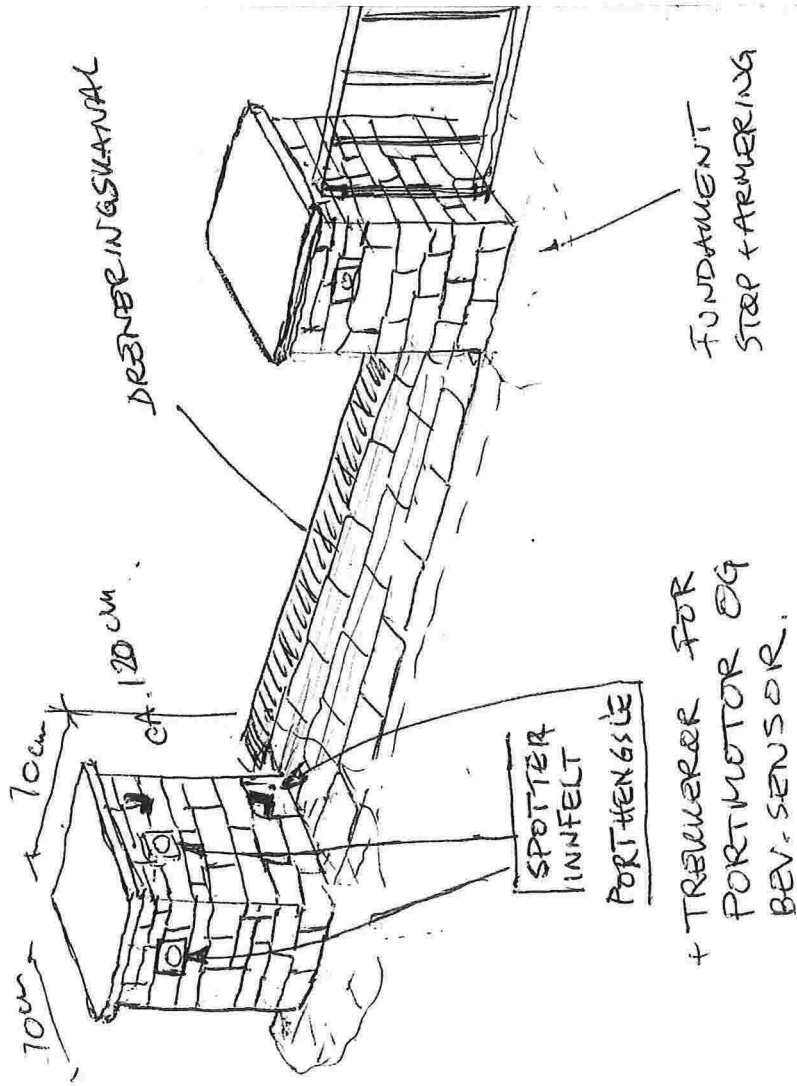

DETAIL

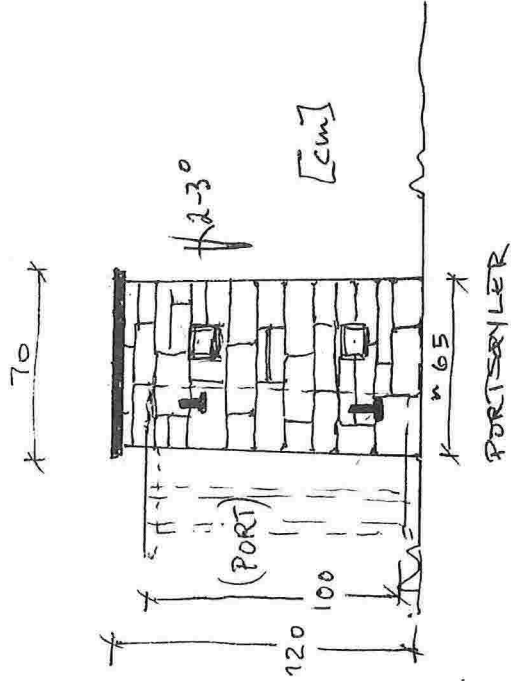


E-1

ANNIE B. ROSEN  
KENNBERGET 13

NATURSTENINSMURER  
LANGS VET

JAN HOPLAND AS  
SEPT 2014

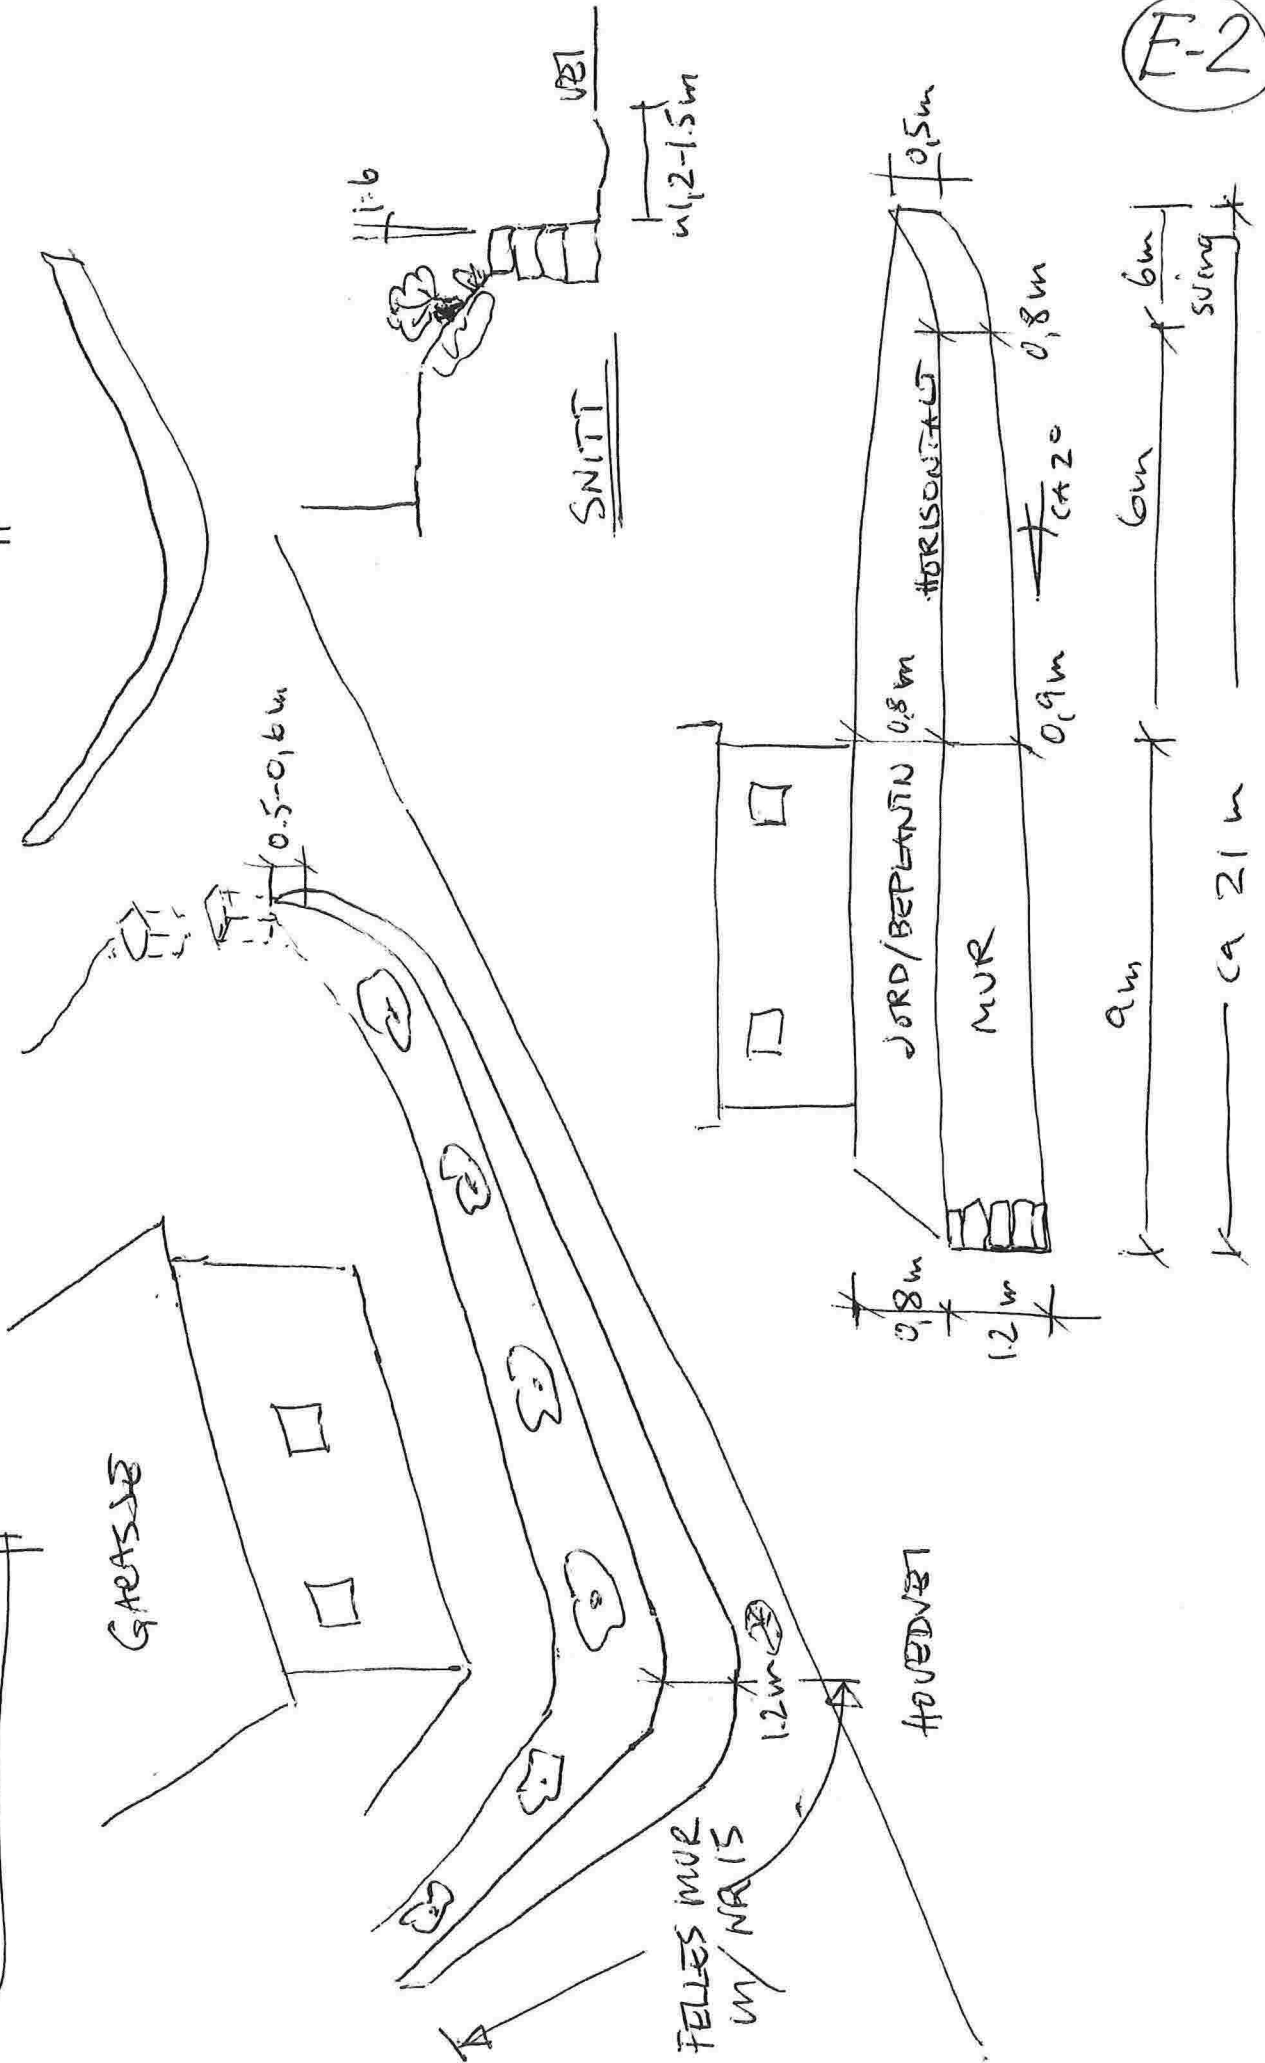

F-2

C-2

Vedlegg	Side	I - av
C - 2	1	1



**Kvittering for nabovarsel** sendes kommunen sammen med søknaden

Nabovarsel kan enten sendes som rekommandert sending eller overleveres personlig mot kvittering. Ved personlig overlevering vil signatur gjelde som bekreftelse på at varslet er mottatt. Det kan også signeres på at man gir samtykke til tiltaket.

<b>Tiltaket gjelder</b>							
<b>Eiendom/ byggested</b>	Gnr.	Bnr.	Festenr.	Seksjonsnr.	Bygningsnr.	Bolignr.	Kommune
	137	727					LINDÅS KOMMUNE
	Adresse				Postnr.	Poststed	
	IKENBERGET 13				5914	ISDALSTØ	

Følgende naboer har mottatt eller fått rek. sending av vedlagte nabovarsel med tilhørende vedlegg:

<b>Nabo-/gjenboiereiendom</b>				<b>Eier/fester av nabo-/gjenboiereiendom</b>			
Gnr.	Bnr.	Festenr.	Seksjonsnr.	Eiers/festers navn			
137	351			LINDÅS TOMTESELSKAP AS			
Adresse				Adresse			
IKENBERGET				HAGELLIA 4			
Postnr.	Poststed			Postnr.	Poststed		Poststedets reg.nr.
5914	ISDALSTØ			5914	ISDALSTØ		
Personlig kvittering for		Dato	Sign.	Personlig kvittering for		Dato	Sign.
<input checked="" type="checkbox"/> mottatt varsel		15.10.14	<i>[Signature]</i>	<input type="checkbox"/> samtykke til tiltaket			

<b>Nabo-/gjenboiereiendom</b>				<b>Eier/fester av nabo-/gjenboiereiendom</b>			
Gnr.	Bnr.	Festenr.	Seksjonsnr.	Eiers/festers navn			
137	561			TORE ANDRE SINES <i>godtar prosjekt</i>			
Adresse				Adresse			
IKENBERGET 17				IKENBERGET 17			
Postnr.	Poststed			Postnr.	Poststed		Poststedets reg.nr.
5914	ISDALSTØ			5914	ISDALSTØ		
Personlig kvittering for		Dato	Sign.	Personlig kvittering for		Dato	Sign.
<input type="checkbox"/> mottatt varsel		15/10-14	<i>[Signature]</i>	<input checked="" type="checkbox"/> samtykke til tiltaket		15/10-14	<i>[Signature]</i>

<b>Nabo-/gjenboiereiendom</b>				<b>Eier/fester av nabo-/gjenboiereiendom</b>			
Gnr.	Bnr.	Festenr.	Seksjonsnr.	Eiers/festers navn			
137	561			LINE MERETE VALLE <i>godtar prosjektet</i>			
Adresse				Adresse			
IKENBERGET 7				IKENBERGET 7			
Postnr.	Poststed			Postnr.	Poststed		Poststedets reg.nr.
5914	ISDALSTØ			5914	ISDALSTØ		
Personlig kvittering for		Dato	Sign.	Personlig kvittering for		Dato	Sign.
<input type="checkbox"/> mottatt varsel		15/10-14	<i>[Signature]</i>	<input checked="" type="checkbox"/> samtykke til tiltaket		15/10-14	<i>[Signature]</i>

<b>Nabo-/gjenboiereiendom</b>				<b>Eier/fester av nabo-/gjenboiereiendom</b>			
Gnr.	Bnr.	Festenr.	Seksjonsnr.	Eiers/festers navn			
137	728			BENTE- OG SONDRE OLSEN <i>godtar prosjektet</i>			
Adresse				Adresse			
IKENBERGET 15				IKENBERGET 15			
Postnr.	Poststed			Postnr.	Poststed		Poststedets reg.nr.
5914	ISDALSTØ			5914	ISDALSTØ		
Personlig kvittering for		Dato	Sign.	Personlig kvittering for		Dato	Sign.
<input checked="" type="checkbox"/> mottatt varsel		15/10 14	<i>[Signature]</i>	<input type="checkbox"/> samtykke til tiltaket		22/10-14	<i>[Signature]</i>

<b>Nabo-/gjenboiereiendom</b>				<b>Eier/fester av nabo-/gjenboiereiendom</b>			
Gnr.	Bnr.	Festenr.	Seksjonsnr.	Eiers/festers navn			
Adresse				Adresse			
Postnr.	Poststed			Postnr.	Poststed		Poststedets reg.nr.
Personlig kvittering for		Dato	Sign.	Personlig kvittering for		Dato	Sign.
<input type="checkbox"/> mottatt varsel				<input type="checkbox"/> samtykke til tiltaket			

Det er per dags dato innlevert rekommandert sending til ovennevnte adressater.

Samlet antall sendinger: 4 Sign.



## Naboliste for 137 / 727

Komm.	Matrikelnr	Rolle	Status Eier	Bruksenhet	Adresse	Andel
1263	137 / 351	H		LINDÅS TOMTESELSKAP AS	Hagellia 4 5914 ISDALSTØ	1 / 1
1263	137 / 561	H		SINES TORE ANDRE	IKENBERGET 7 5911 ALVERSUND	1 / 2
		H		VALLE LINE MERETE	IKENBERGET 7 5911 ALVERSUND	1 / 2
1263	137 / 728	H		OLSEN BENTE MONSTAD	IKENBERGET 15 5911 ALVERSUND	1 / 2
		H		OLSEN SONDRÉ	IKENBERGET 15 5911 ALVERSUND	1 / 2

