

Avsender: SMARTCON AS  
Ytrebygdsvegen 37  
5251 Søreidgrend  
Norway

28.10.2019



101733-81-48

LINDÅS KOMMUNE VEGVEDLIKEHOLD  
Kvernhusmyrane 20  
5914 ISDALSTØ  
NORGE

**Nabovarsel for til LINDÅS KOMMUNE VEGVEDLIKEHOLD**

LINDÅS KOMMUNE	
Klassering	
Ark. dato	28 OKT 2019
Saksh.	19/16
Lupent.	
Tilgangskode	



1/18

81#1605:56795320-a675-40de-b2b7-5689fd1a7374e:1





LINDÅS KOMMUNE VEGVEDLIKEHOLD  
Kvernhusmyrane 20  
5914 ISDALSTØ

LINDÅS KOMMUNE	
Klassering	
28 OKT 2019	
Ark. saksnr.	Løpnr.
Saksh.	Tilgangskode

## Melding om nabovarsel

Du har mottatt et nabovarsel for i Gangstøvegen 20, 5911 Alversund (gårdsnr. 134, bruksnr. 141).

### Hvorfor har jeg fått nabovarsel?

Du mottar nabovarselet fordi SMARTCON AS har planer om å bygge eller gjøre endringer i nærheten av følgende eiendom:

- (gårdsnr. 134, bruksnr. 476)

### Har du spørsmål om byggeplanene?

Hvis noe er uklart eller du har spørsmål om byggeplanene, kan du kontakte SMARTCON AS. Ta kontakt på e-post [helge@smartcon.no](mailto:helge@smartcon.no) eller telefon 46865515.

### Har du merknader til byggeplanene?

Du kan sende inn merknader hvis du mener at byggeplanene påvirker deg negativt. Du må sende merknader til byggeplanene innen 14 dager. Fristen er 06.11.19.

### Hva skjer med merknadene dine?

Den som er ansvarlig søker for byggeprosjektet skal sende merknadene dine til kommunen sammen med byggesøknaden.

Kommunen vurderer om merknadene fra deg og andre naboer påvirker byggeplanene.

### Har du ingen merknader til byggeplanene?

Da trenger du ikke gjøre noe som helst.

### Merknader sendes til:

SMARTCON AS

Adresse: Ytrebygdsvegen 37, 5251 Søreidgrend.

Merknader kan også sendes på e-post: [helge@smartcon.no](mailto:helge@smartcon.no)

### Liste med vedlegg

- Nabovarsel
- Situasjonsplan
- Tegning ny fasade
- Tegning ny fasade
- Tegning nytt snitt









Filvedlegg:

Situasjonsplan.pdf

Fasader nord og øst etter endring.pdf

Fasader sør og vest etter endring.pdf


Snitt.pdf









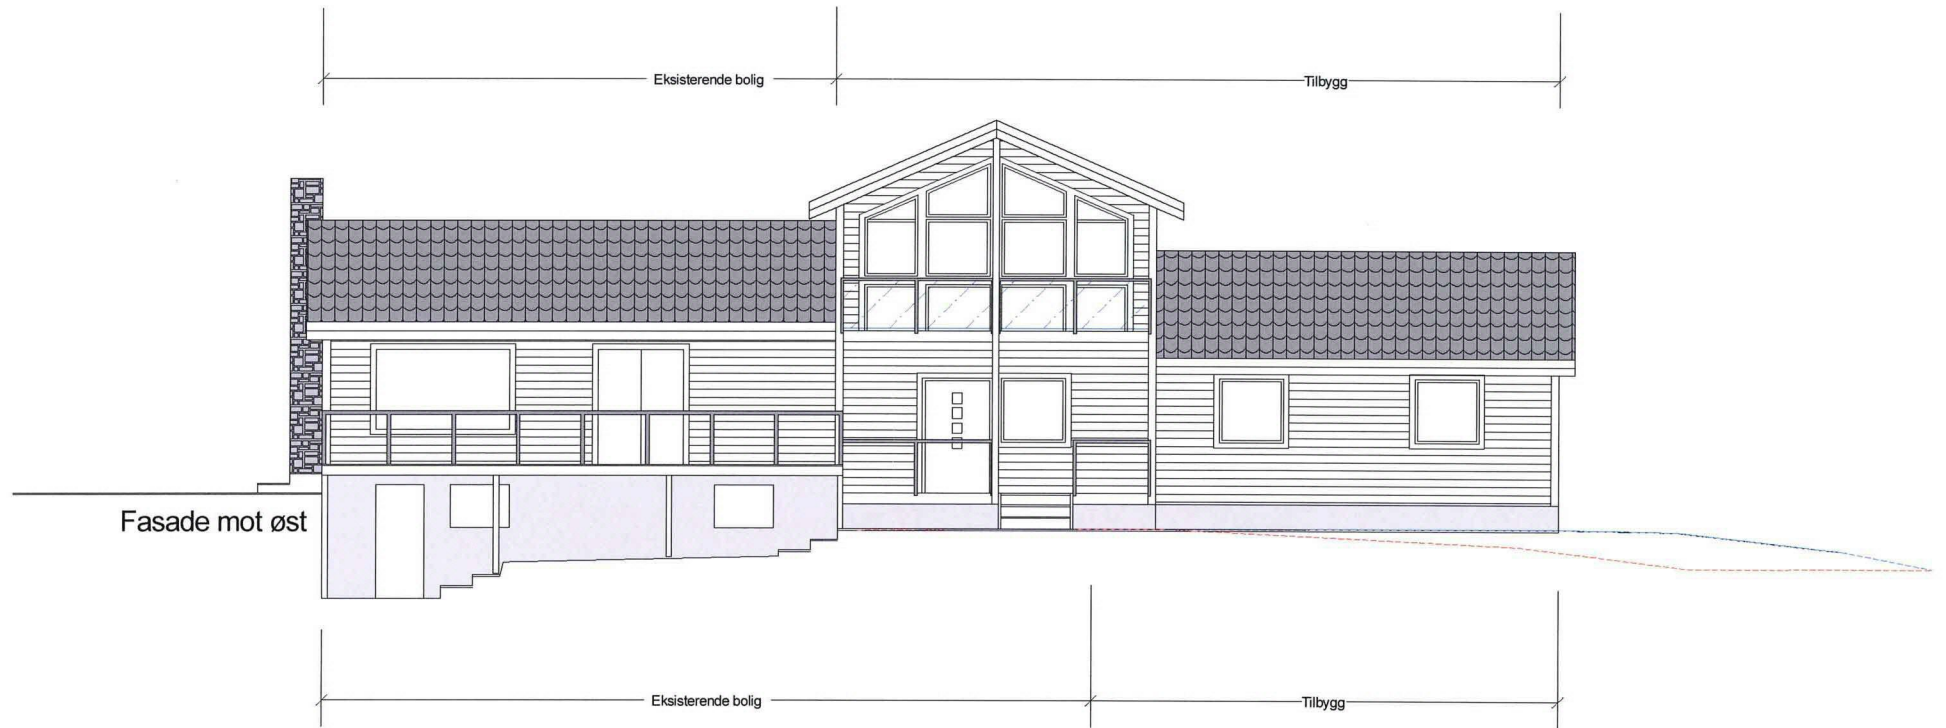

- - - - - Terreng før endring  
- - - - - Terreng etter endring



Målestokk 1:100				Godkjent		SP	
Dato 23.08.19				Kontroll		HL	
Tegningsnr. A1-001							
Rev	Endringer	Sign	Dato	<b>SmartCon as</b> Tegningen må hverken helt eller delvis kopieres, eller benyttes til andre prosjekter som SmartCon as ikke medvirker i Type tegning <b>Fasader etter endring</b>			
Merk							





Fasade mot vest



- - - - - Terreng før endring  
 - - - - - Terreng etter endring




Fasade mot sør

Terreng uendret

Målestokk 1:100				Godkjent		SP	
Dato 23.08.19				Kontroll		HL	
Tegningsnr. A1-001							
Rev	Endringer	Sign	Dato	<b>SmartCon as</b> Tegningen må hverken helt eller delvis kopieres, eller benyttes til andre prosjekter som SmartCon as ikke medvirker i Type tegning Fasader etter endring			





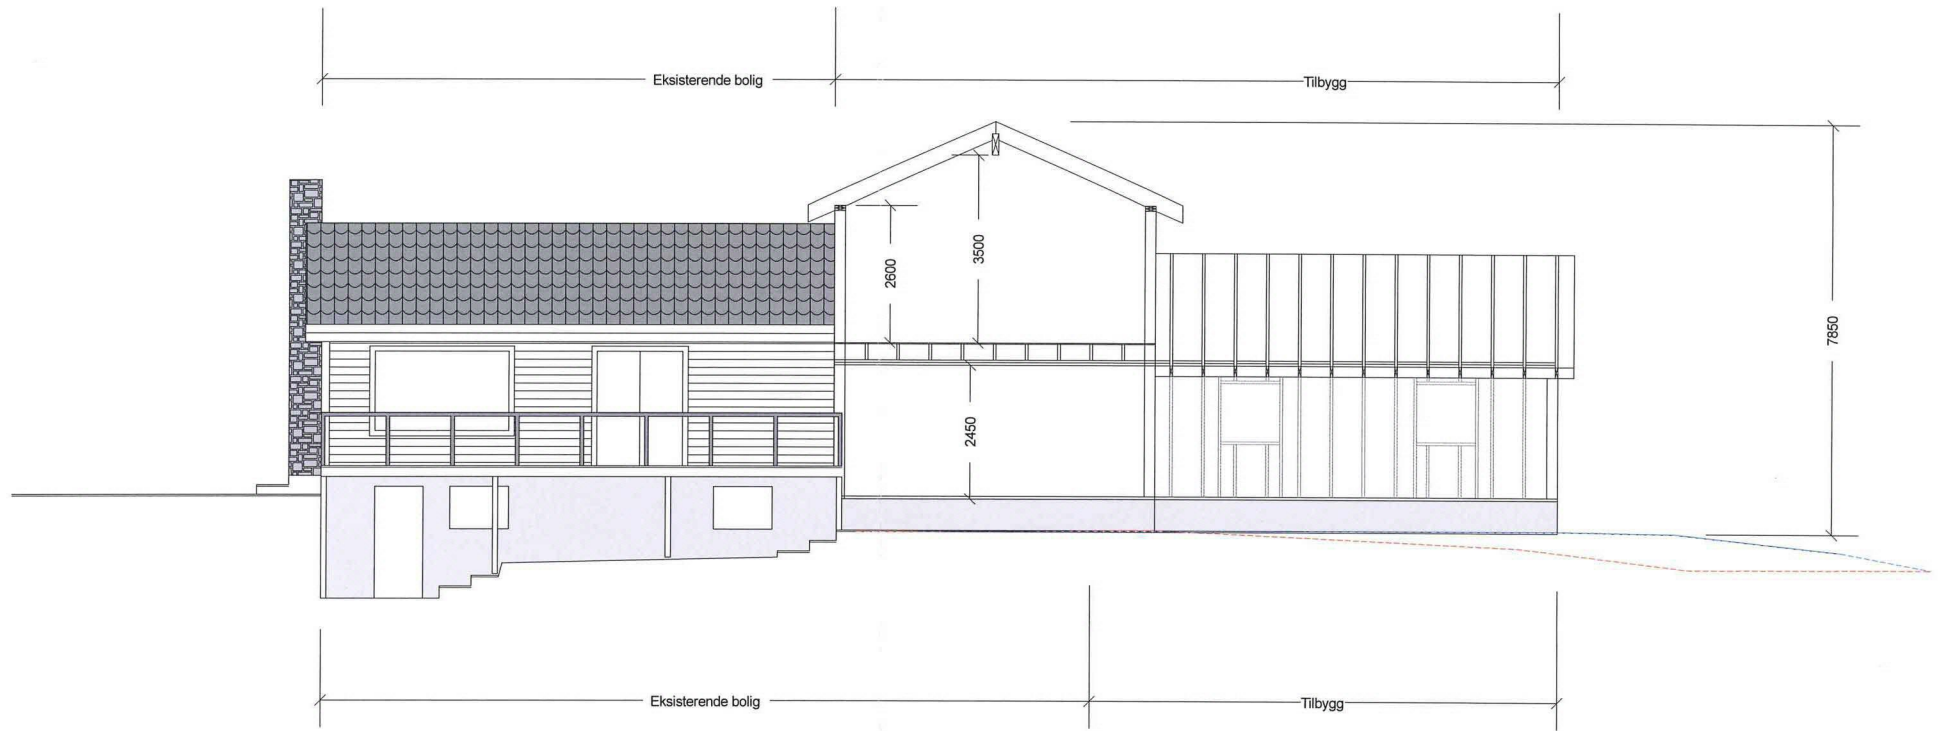

Målestokk 1:100				Godkjent		SP	
Dato 23.08.19				Kontroll		HL	
Tegningsnr. A1-001							
Rev	Endringer	Sign	Dato	<b>SmartCon as</b> Tegningen må hverken helt eller delvis kopieres, eller benyttes til andre prosjekter som SmartCon as ikke medvirker i Type tegning <b>ILLUSTRATIVT SNITT</b>			
Merk							

