



Underetasje

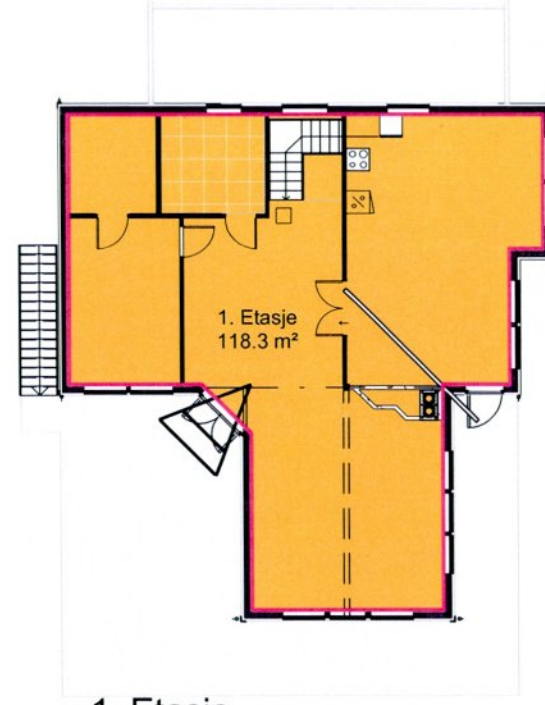

1. Etasje

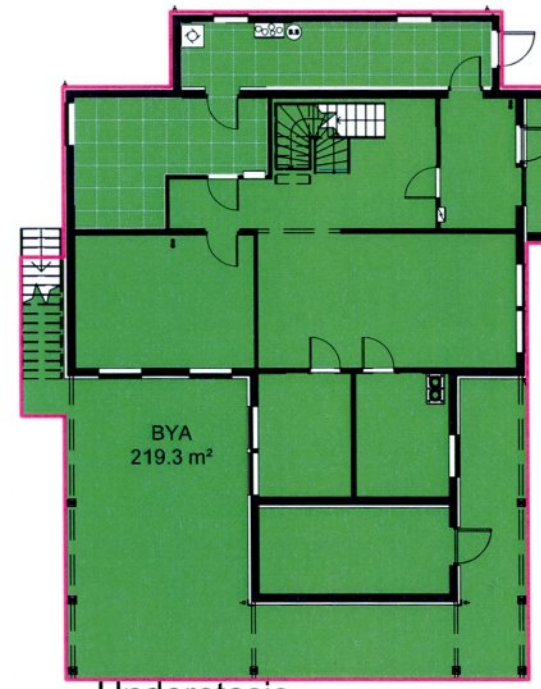


Underetasje


BYA
219 m ²

BRA	
Etasje	Areal
1. Etasje	118 m ²
Underetasje	131 m ²
Åpent overbygd areal	37 m ²
286 m ²	

LINDÅS KOMMUNE	
Klassering 102/130	
18. 10. 2013	
Ark. saksnr. 2013/3333	Løpenr.
Saksnr.	Tilgangskode

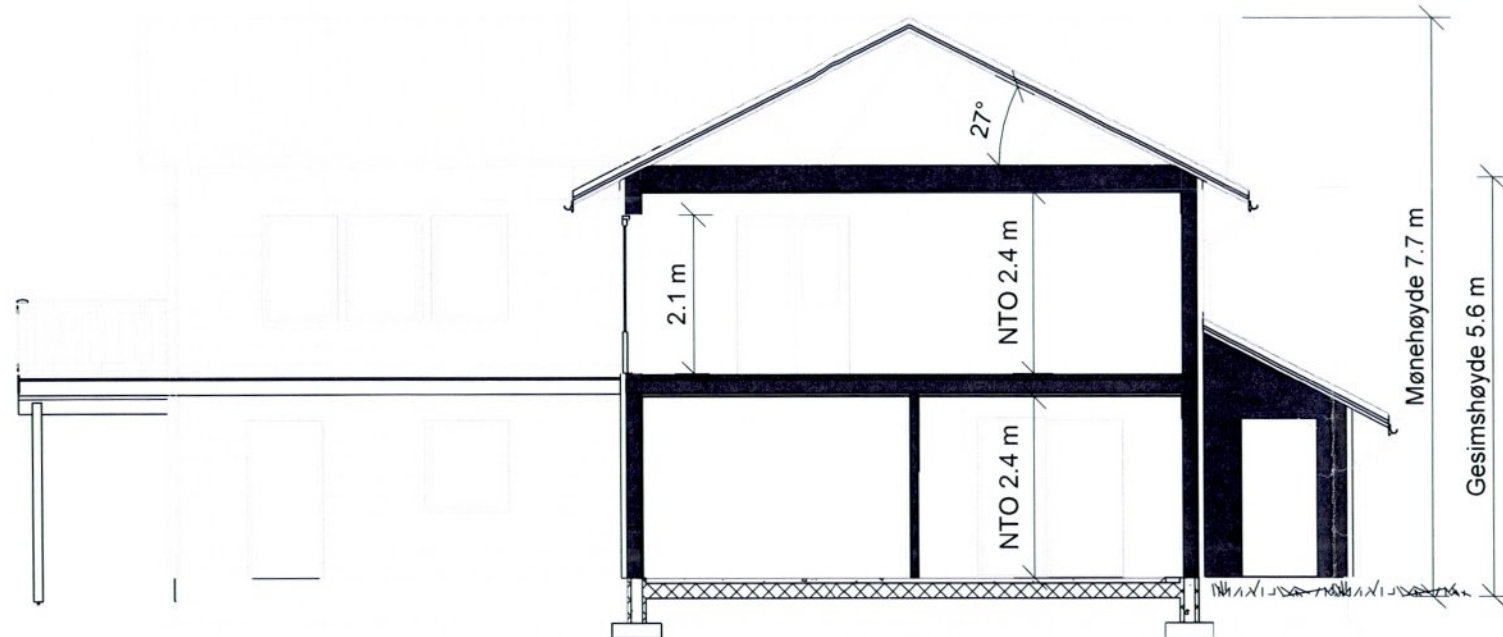

SNITT A-A

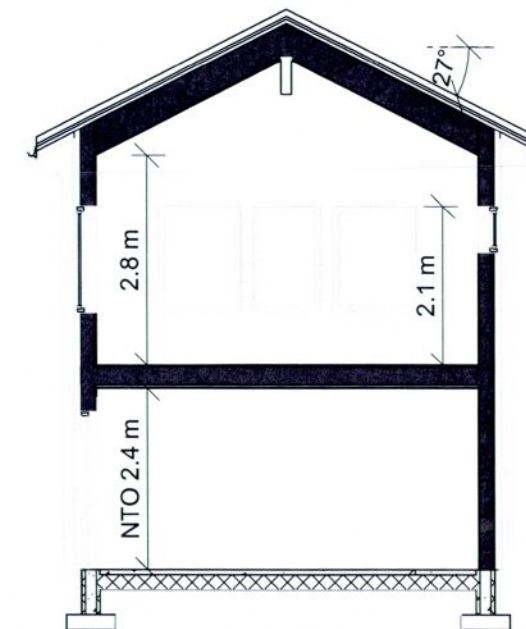

SNITT B-B

ANMERKNINGER:

Risikoklasse: 4 / Brannklasse: 1
Ihht. TEK §11-2 og TEK §11-3

Arealer i tabell er ihht. NS3940.

BYGNINGENS ENERGIYTELSE
Beregning ihht energitiltaksmodell.

NTO = Nettomål

Mål referert til utside bindingsverk

SYMBOLFORKLARING:

⊕ Kotehøyde

↕ Høydenivå

--- Eksisterende terreng

□ Planert terreng

Revisjoner			Sign:
REV	DATO	REVISJON	


Kaland Trelast AS

TILTAKSHAVER: Stian Wergeland og Linn Johanssen
BYGGEPLASS: Vabø
KOMMUNE: Lindås G.nr/B.nr: 102/130

tegra
arkitekt- og ingeniørtjenester
Postboks 327 - 2381 BRUMUNDDAL
Tlf.: 62 34 95 00 Telefaks: 62 34 95 01
E-mail: postmaster@tegra.no

PROSJEKT: **MH Karianne - Vabø**
TEGN. INNHOLD: Snitt og Arealer
ARKITEKT: DATO: 08.07.13 TEGN: TT

TILTAKSART: Enebolig MÅL: As
FASE: indicated
Byggemelding
PROSJEKT NR: **8216 - 01** REV.:

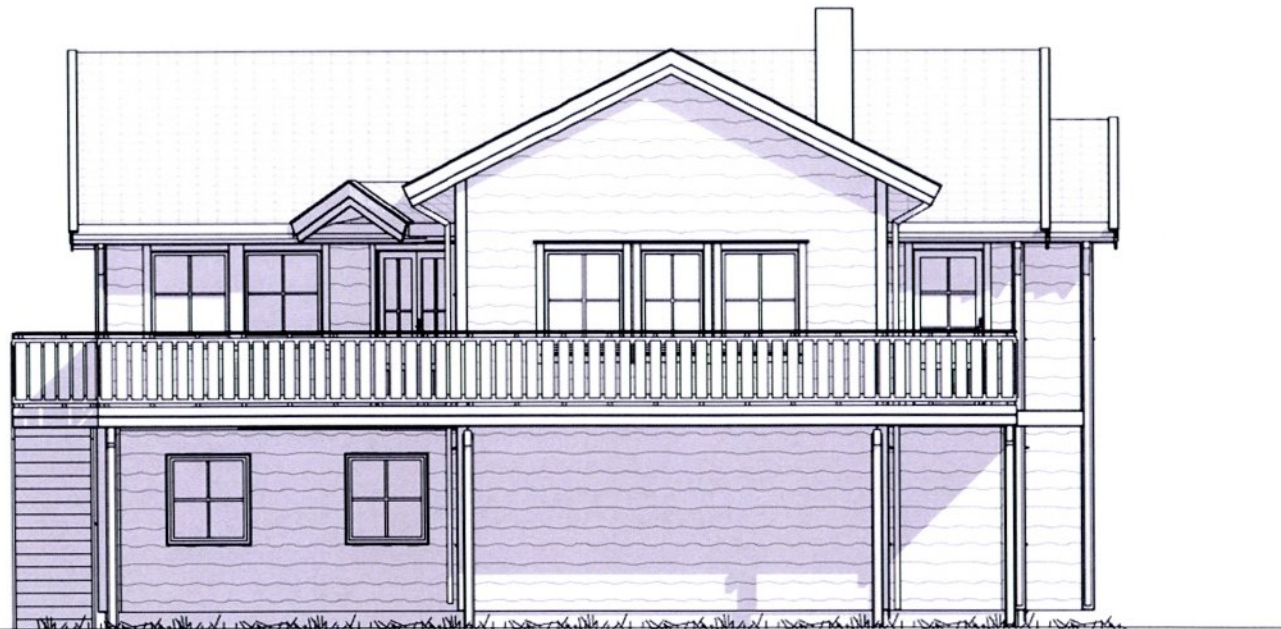

Fasade 1




Fasade 2

LINDÅS KOMMUNE	
Klassering 102/130	
18. 10. 2013	
Ark. saknr. 2013/3333	Løpenr.
Saksnr.	Tilgangskode



Fasade 3

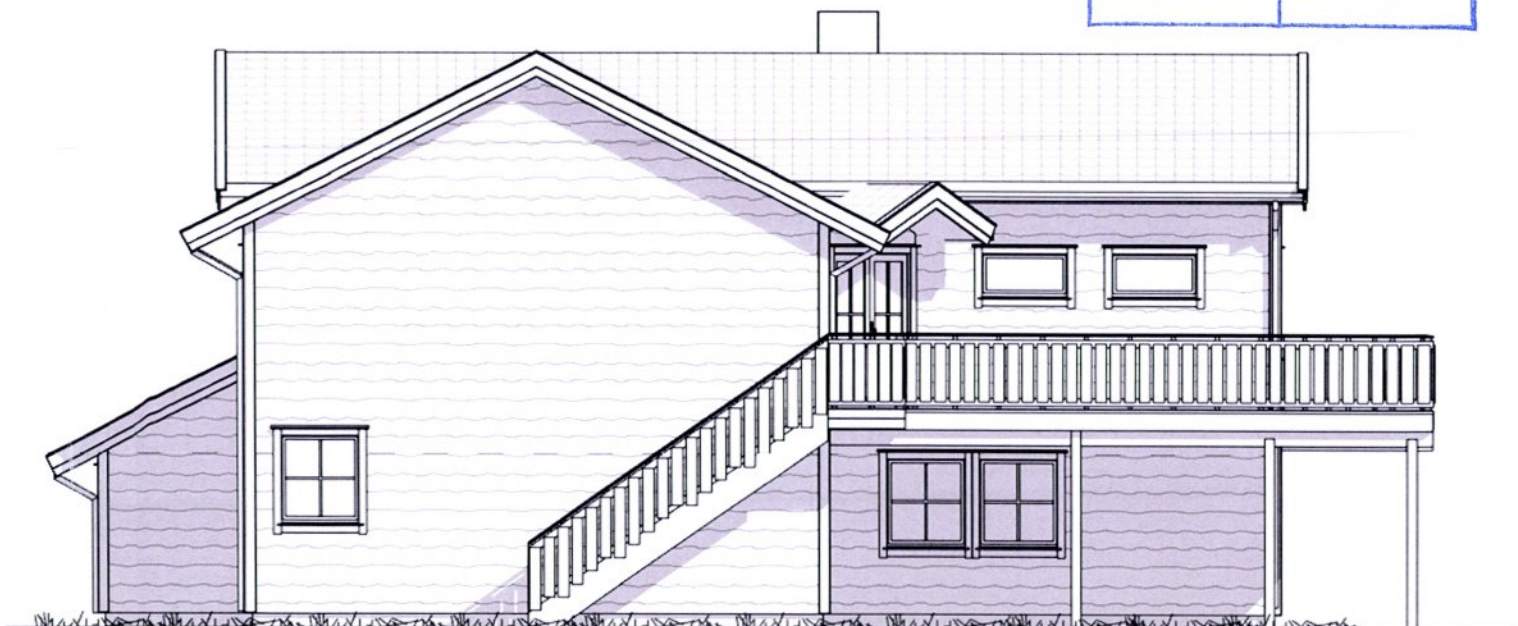

Fasade 4


Revisjoner			
REV	DATO	REVISJON	Sign:

Kaland Trelast AS

TILTAKSHAVER: Stian Wergeland og Linn Johanssen
 BYGGEPLASS: Vabø
 KOMMUNE: Lindås G.nr/B.nr: 102/130

tegra
 arkitekt- og ingeniørtjenester
 Postboks 327 - 2381 BRUMUNDDAL
 Tlf.: 62 34 95 00 Telefaks: 62 34 95 01
 E-mail: postmaster@tegra.no

PROSJEKT: MH Karianne - Vabø	TILTAKSART: Enebolig	MÅL: 1 : 100
TEGN, INNHOLD: Fasader	FASE: Byggemelding	
ARKITEKT: TT	PROSJEKT NR: 8216 - 06	REV.: 06
DATO: 08.07.13		

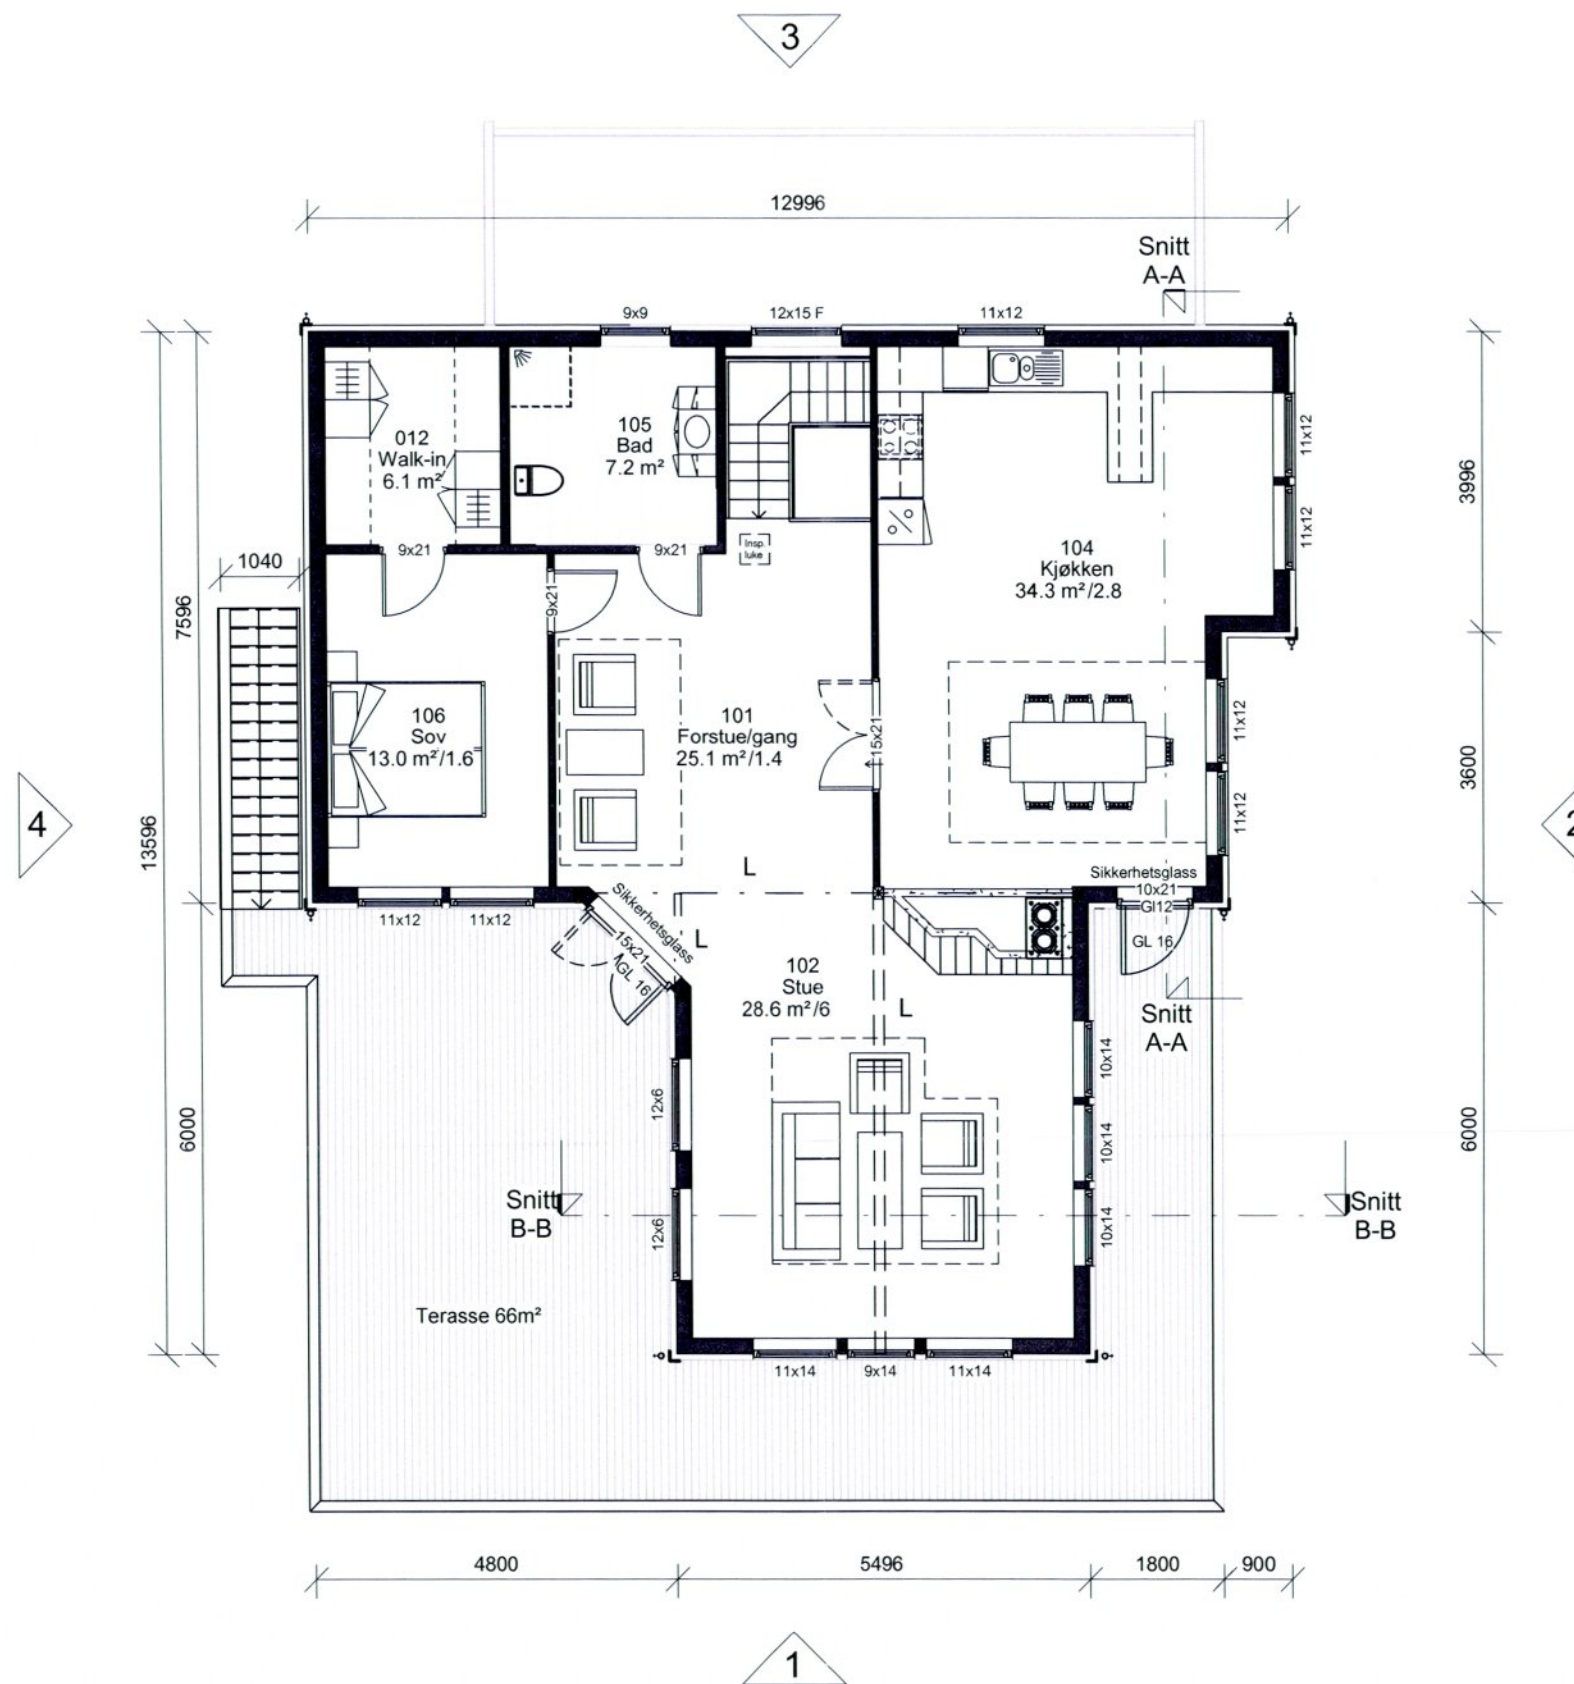

LINDÅS KOMMUNE	
Klassering	102/130
18. 10. 2013	
Ark. saksnr.	Løpenr.
2013/3333	
Sakslr.	Tilgangskode


Revisjoner			
REV	DATO	REVISJON	Sign:

Kaland Trelast AS

TILTAKSHAVER: Stian Wergeland og Linn Johanssen
 BYGGEPLASS: Vabø
 KOMMUNE: Lindås G.nr/B.nr: 102/130

tegra
 arkitekt- og ingeniørtjenester
 Postboks 327 - 2381 BRUMUNDDAL
 Tlf.: 62 34 95 00 Telefaks: 62 34 95 01
 E-mail: postmaster@tegra.no

PROSJEKT: MH Karianne - Vabø	TILTAKSART: Enebolig	MÅL: 1 : 100
TEGN, INNHOLD: Plan 1-etasje	FASE: Byggemelding	
ARKITEKT: DATO: 08.07.13	TEGN: TT	PROSJEKT NR: 8216 - 03

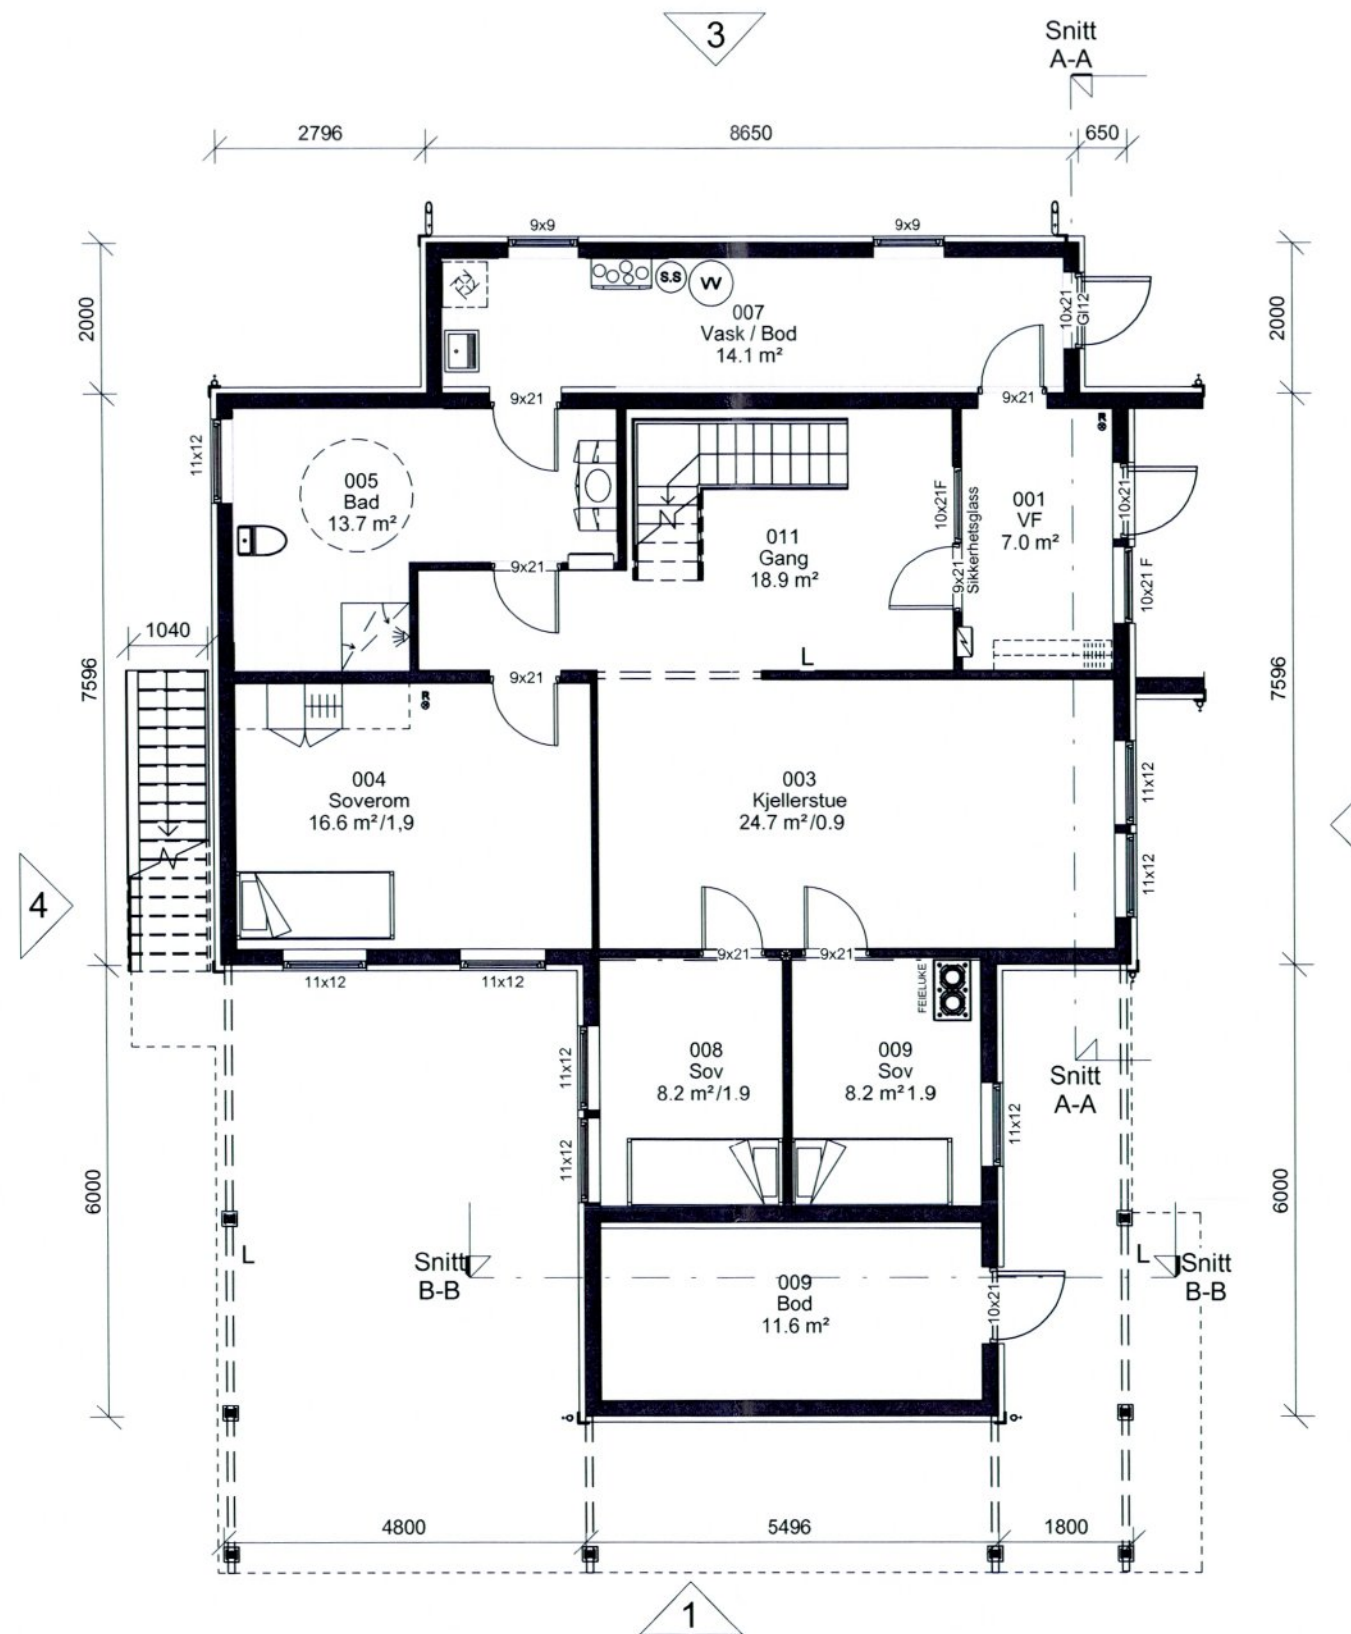

LINDÅS KOMMUNE	
Klassering	102/130
18. 10. 2013	
Ark. saknr.	Løpenr.
203/3333	
Saksnr.	Tilgangskode

Revisjoner			
REV	DATO	REVISJON	Sign:

Kaland Trelast AS

TILTAKSHAVER: Stian Wergeland og Linn Johanssen
 BYGGEPLASS: Vabø
 KOMMUNE: Lindås G.nr/B.nr: 102/130

tegra
 arkitekt- og ingeniørtjenester
 Postboks 327 - 2381 BRUMUNDAL
 Tlf.: 62 34 95 00 Telefaks: 62 34 95 01
 E-mail: postmaster@tegra.no

PROSJEKT: MH Karianne - Vabø	TILTAKSART: Enebolig	MÅL: 1 : 100
TEGN, INNHOLD: Plan U-etasje	FASE: Byggemelding	
ARKITEKT: DATO: 08.07.13	TEGN: TT	PROSJEKT NR: 8216 - 02