

14/6950 del II

Arealdisponering. Forts	
Plassering av tiltaket	Er høgspenning i konflikt med tiltaket? <input type="checkbox"/> Ja <input checked="" type="checkbox"/> Nei
	Kan vass- og avløpsleidingar vere i konflikt med tiltaket? <input type="checkbox"/> Ja <input checked="" type="checkbox"/> Nei
Tilknytning til veg og leidningsnett.	
Tilkomst. Veglova §§ 40-43. Pbl 2008 §27-4.	Gjev tiltaket endra tilkomst? <input type="checkbox"/> Ja <input checked="" type="checkbox"/> Nei
	Tomta har tilkomst til følgjande veg, medan tilkomsten er opparbeida og open for ålment ferdsle:
	<input type="checkbox"/> Riksveg / fylkesveg. Er løyve til avkøyring gjeve? <input type="checkbox"/> Ja <input type="checkbox"/> Nei
	<input type="checkbox"/> Kommunal veg. Er løyve til avkøyring gjeve? <input type="checkbox"/> Ja <input type="checkbox"/> Nei
<input type="checkbox"/> Privat veg.	
	Er vegrett sikra ved tinglyst erklæring? <input type="checkbox"/> Ja <input type="checkbox"/> Nei
Vass-forsyning. Pbl 2008 § 27-2, § 27-3.	Tilknytning i forhold til tomta.
	<input type="checkbox"/> Offentleg vassverk.
	<input type="checkbox"/> Annan privat vassforsyning.
	<input type="checkbox"/> Annan privat vassforsyning, ikkje innlagt vatn.
	Dersom vassleiding vert knytt til / kryssar annan manns grunn, det føre – rett til / avtale om slik tilknytning / kryssing, som er tinglyst? <input type="checkbox"/> Ja <input type="checkbox"/> ligg <input type="checkbox"/> Nei
Avløp. Pbl 2008 § 27-2, § 27-3.	Tilknytning i forhold til tomta.
	Gjev tiltaket endra tilkomst? <input type="checkbox"/> Ja <input type="checkbox"/> Nei
	Tomta har tilkomst til følgjande veg, medan tilkomsten er opparbeida og open for ålment ferdsle:
	<input type="checkbox"/> Offentleg avløpsanlegg.
	<input type="checkbox"/> Privat avløpsanlegg.
	Skal det installerast vassklosett? <input type="checkbox"/> Ja <input type="checkbox"/> Nei
	Ligg det føre utsleppsløyve? <input type="checkbox"/> Ja <input type="checkbox"/> Nei
	Dersom avløpsleiding vert knytt til / kryssar annan manns grunn, ligg det føre – rett til / avtale om slik tilknytning / kryssing, som er tinglyst? <input type="checkbox"/> Ja <input type="checkbox"/> Nei
Overvatn.	Takvatn / Overvatn vert ført til <input type="checkbox"/> Avløpssystem <input checked="" type="checkbox"/> Terreng

Vedlegg.

Liste over vedlegg	Gruppe	Nr. frå – til	Ikkje relevant
Dispensasjonssøknad	B		<input checked="" type="checkbox"/>
Nabovarsling (gjenpart/kvittering, kommentarar/merknader til varsel).	C		<input checked="" type="checkbox"/>
Situasjonsplan, tilkomstplan	D		<input checked="" type="checkbox"/>
Teikningar. Plan, snitt, fasade, profil. (Eksisterande og nytt).	E	Sjå kort/teikn.	<input type="checkbox"/>
Uttale frå andre Mynde	I		<input checked="" type="checkbox"/>
Ev. samtykkje til plassering (nær eller over annan manns grunn).	Q		<input checked="" type="checkbox"/>
Andre vedlegg	Q		<input checked="" type="checkbox"/>

Stadfesting og underskrift.**Tiltakshavar**

Tiltakshavar plikter å gjennomføre tiltaket i samsvar med Plan- og bygningslova med tilhøyrande forskrifter.

Namn	Telefon dagtid	Mobiltelefon
Reidar Furelid	5635 0744	905 90 838
Adresse	Postnr.	Poststad
Vassbygdvegen 27A	5912	SEIM
Dato	Underskrift	e-Post
7/10-2014	Reidar Furelid	rfurelid@yahoo.com


Side 2 av 2

LEINE AS KOMMUNE	
Kl. 08:00 - 16:00	
7 - 11. 2014	
Ark. saksnr	Fødselnr
Saksnr.	Tilgangskode

Frå Reidar Turelid, For lev. byggesøknad

*Vedlegg til søknad om tiltak av Ho-14
utan ansvarsrett.*

14/6950

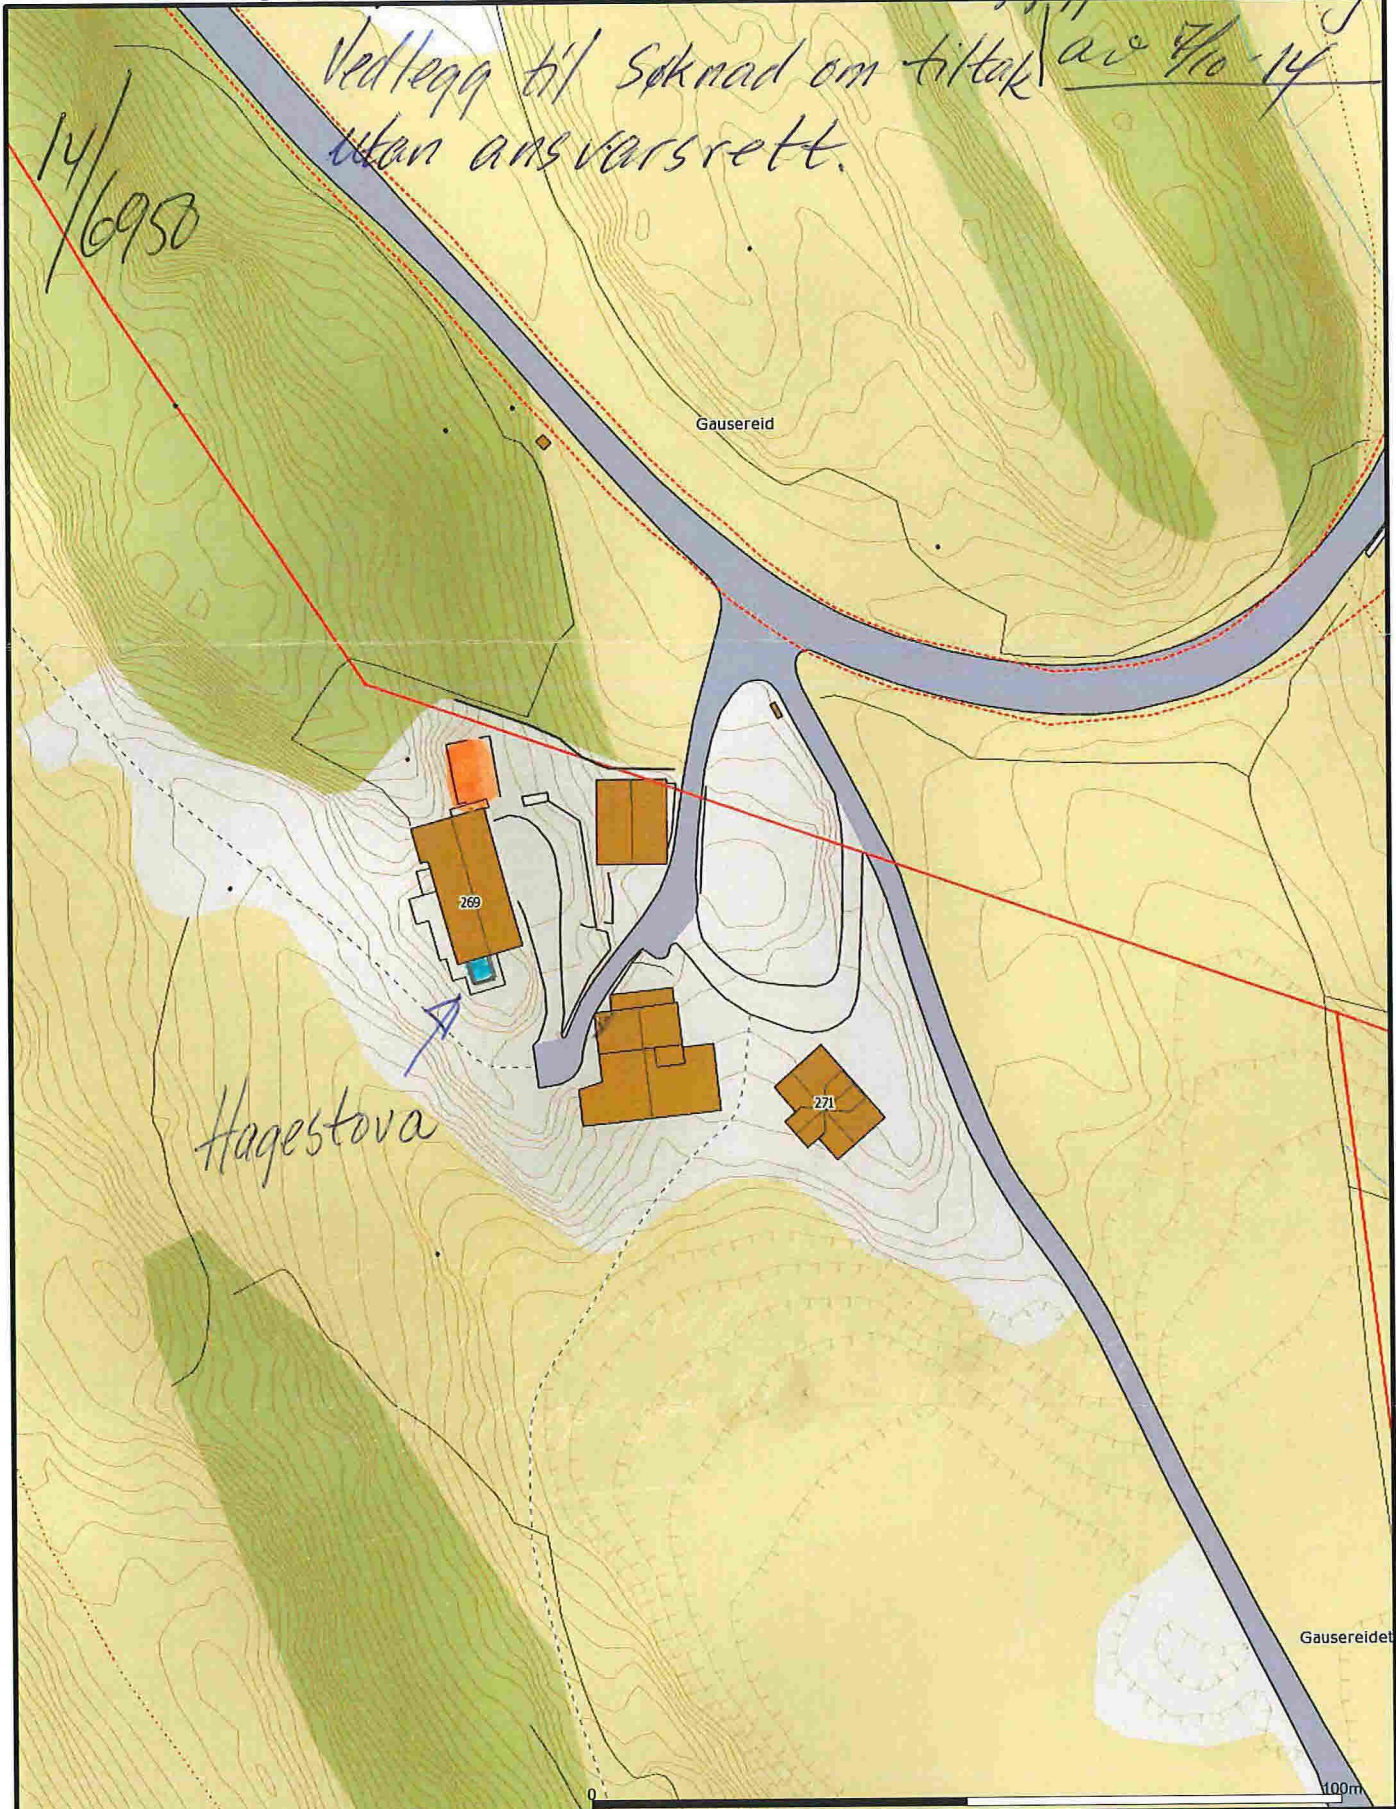

- | | |
|------------------------|-----------------|
| — Målte Grenser | Storre bustader |
| — Registrerte Grenser | Hytte/feriehus |
| Udefinert grenser | Garasje/uthus |
| Terrengmålte grense | Industri/lager |
| Konstruert grensepunkt | Andre bygg |
| Bolig | |
| Bustad m/leilighet | |
| Våningshus | |

Beliggenhet og høyder må oppfattes som orienterende.



Lindås kommune
Geodata avdeling

Dato: 2014.09.26
Sign: Lito



Målestokk
1:1000