

Nabovarsel

sendes til berørte naboer og gjenboere

Ved riving skal kreditorer med pengeheftelser i eiendommen varsles, pbl § 2-8 OKT 2019

LINDÅS KOMMUNE	
Klassering	
Ark. saksnr. 19116	
Løpenr.	
Saksh.	Tilgangskode

Nullstill



Til (nabo/gjenboer)			
Lindås Kommune, Vegvedlikehold			
Kvernhusmyrane 20			
5914 ISDALSTØ			
Som eier/fester av:			
Gnr.	Bnr.	Festenr.	Seksjonsnr.
214	223		
Eiendommens adresse			

Tiltak på eiendommen:			
Gnr.	Bnr.	Festenr.	Seksjonsnr.
214	10		
Eiendommens adresse			
Fyllingsnesveien 189			
Postnr.	Poststed		
5913	EIKANGERVÅG		
Kommune			
Lindås			
Eier/fester			
Björg Rasmussen			

Det varsles herved om			
<input type="checkbox"/> Nybygg	<input type="checkbox"/> Anlegg	<input type="checkbox"/> Endring av fasade	<input type="checkbox"/> Riving
<input type="checkbox"/> Påbygg/tilbygg	<input type="checkbox"/> Skilt/reklame	<input type="checkbox"/> Innhegning mot veg	<input type="checkbox"/> Bruksendring
<input type="checkbox"/> Midlertidig bygning, konstruksjon eller anlegg	<input type="checkbox"/> Antennesystem	<input checked="" type="checkbox"/> Oppretting/endring av matrikkelenhet (eiendomsdeling) eller bortfeste	<input type="checkbox"/> Annet
Dispensasjon etter plan- og bygningsloven kapittel 19			
<input type="checkbox"/> Plan- og bygningsloven med forskrifter	<input type="checkbox"/> Kommunale vedtekter	<input type="checkbox"/> Arealplaner	<input type="checkbox"/> Vegloven
			Vedlegg nr. B -

Arealdisponering			
Sett kryss for gjeldende plan			
<input checked="" type="checkbox"/> Arealdel av kommuneplan	<input checked="" type="checkbox"/> Reguleringsplan	<input type="checkbox"/> Bebyggelsesplan	
Navn på plan			
KOMMUNEPLAN 2019-2031			


Beskriv nærmere hva nabovarslet gjelder			
Arealoverføring av et areal på om lag 400 m2 fra gbnr. 214/10 til eiendom gbnr. 214/202			
			Vedlegg nr. Q - 1

Spørsmål vedrørende nabovarsel rettes til			
Foretak/tiltakshaver			
Kontaktperson, navn	E-post	Telefon	Mobil
Marit Eikefet	m.eikefet@boots.no		95821532
Søknaden kan ses på hjemmeside: (ikke obligatorisk):			


Merknader sendes til			
Eventuelle merknader skal være mottatt innen 2 uker etter at dette varsel er sendt. Ansvarlig søker/tiltakshaver skal sammen med søknad sende innkomne merknader og redegjøre for ev. endringer.			
Navn	Postadresse		
Marit Eikefet	Haukeberget 12		
Postnr.	Poststed	E-post	
5119	ULSET	m.eikefet@boots.no	

Beskrivelse av vedlegg	Gruppe	Nr. fra - til	Ikke relevant
Dispensasjonssøknad/vedtak	B	—	<input type="checkbox"/>
Situasjonsplan	D	—	<input type="checkbox"/>
Tegninger snitt, fasade	E	—	<input type="checkbox"/>
Andre vedlegg	Q	1 - 1	<input type="checkbox"/>


Underskrift			
Sted	Dato	Underskrift ansvarlig søker eller tiltakshaver	
Ulset	30/10 -19	Björg Rasmussen	
		Gjentas med blokkbokstaver	
		BjørG RASMUSSEN	

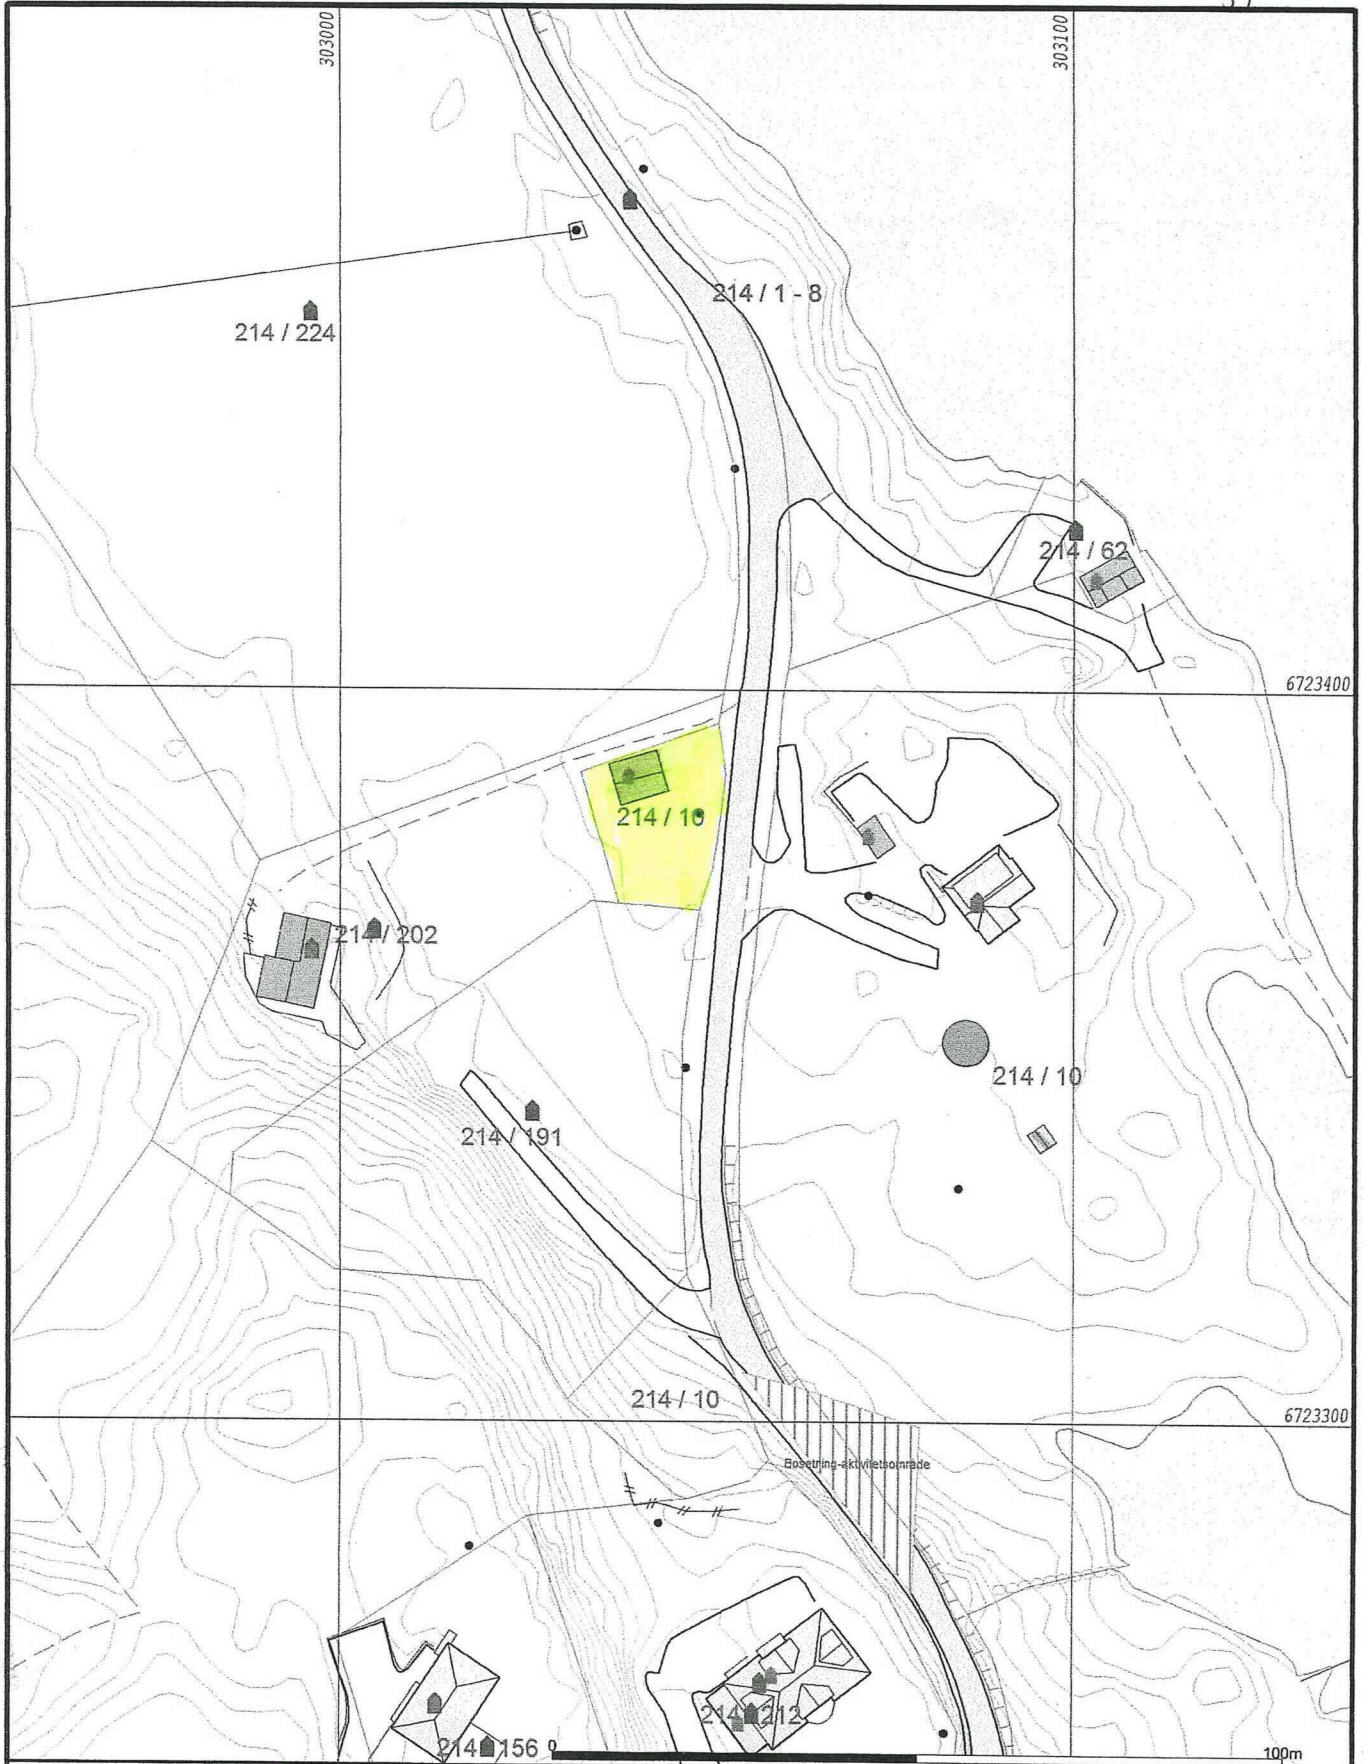

	Målte Grenser		Storre bustader
	Registerte Grenser		Hytte/feriehus
	Udefinert grenser		Garasje/uthus
	Terrengmålte grense		Industri/lager
	Konstruert grensepunkt		Andre bygg
	Bolig		
	Bustad m/leilighet		
	Våningshus		

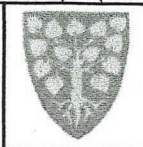

Lindås kommune
Byggesak avdeling

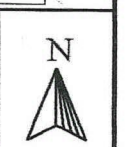

Date: 2017.09.21
Sign: liam

Situasjonskart gbnr 214-10

Målestokk
1:1000

Beliggenhet og høyder må oppfattes som orienterende.