DEKKER: KJØREBANE

DEKKE AV ASFALT I KJØREBANE

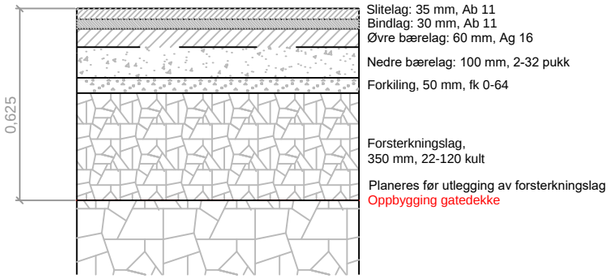

GRUSDEKKE PÅ STI / ØSTSIDE HALL

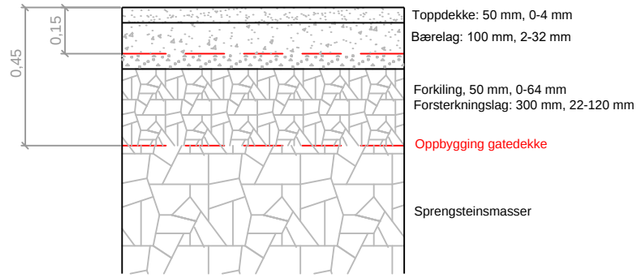

DEKKER: FORTAUSAREAL

DEKKE AV SMÅGATESTEIN I MØBLERINGSSONER

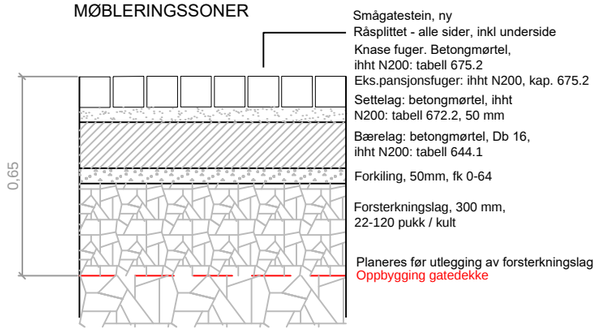

DEKKE AV ASFALT I GANGSONER

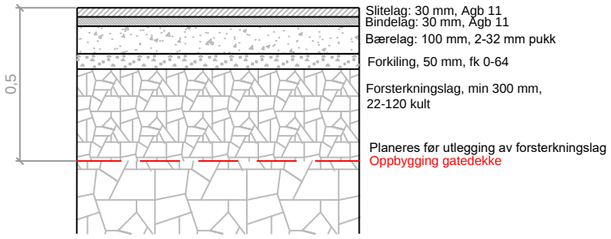

PLANTEFELT

PLANTEFELT: NATURMARK

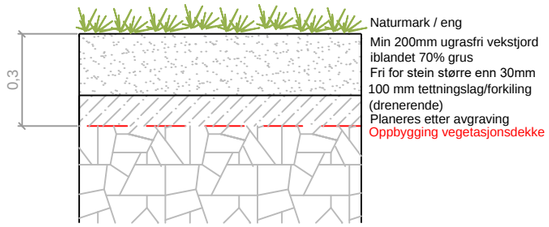

PLANTEFELT

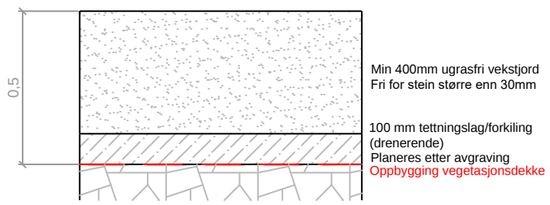

PLANTEFELT: GRUS LANGS FASADER

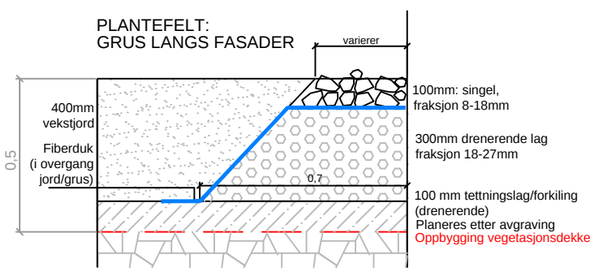

OBS!
Alle arbeider
utføres ihht.
krav i N200

Rev.	Tekst:	Rev.dato:	Tegn:	Kontr:
A-01	Anbudsgrunnlag	01.11.19	LCS	AW

ANBUDSGRUNNLAG

asplan viak

Prosjekt:
Flerbrukshall Ostereidet

Oppdragsgiver:
Lindås kommune

Dekkedetaljer

Prinsipp dekkeoppbygning

Oppdragsleder:
CVV

Oppdragsnr.:
617674-01

Koordinatsystem:
Euref89UTM32

Høydedatum:
NN2000

Målestokk:
1:20

Arkformat:
A3

Tegn. nr:
L J -- 001
Fag Type Etg. Løpenr.

Rev.
A-01