




1:50 1. etasje

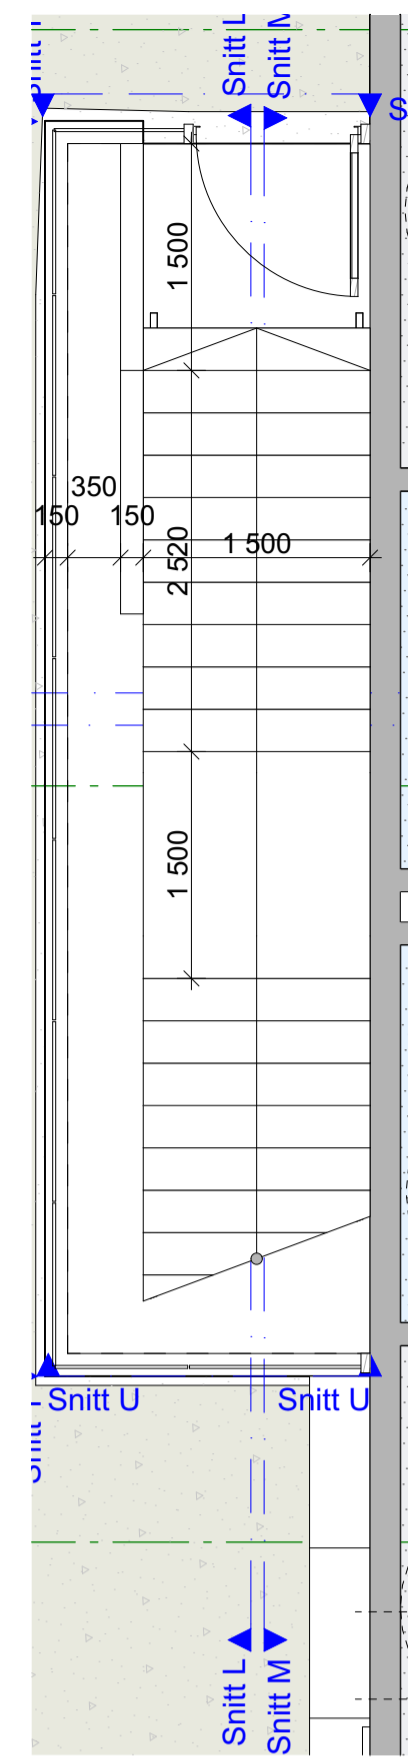

1:50 2. etasje

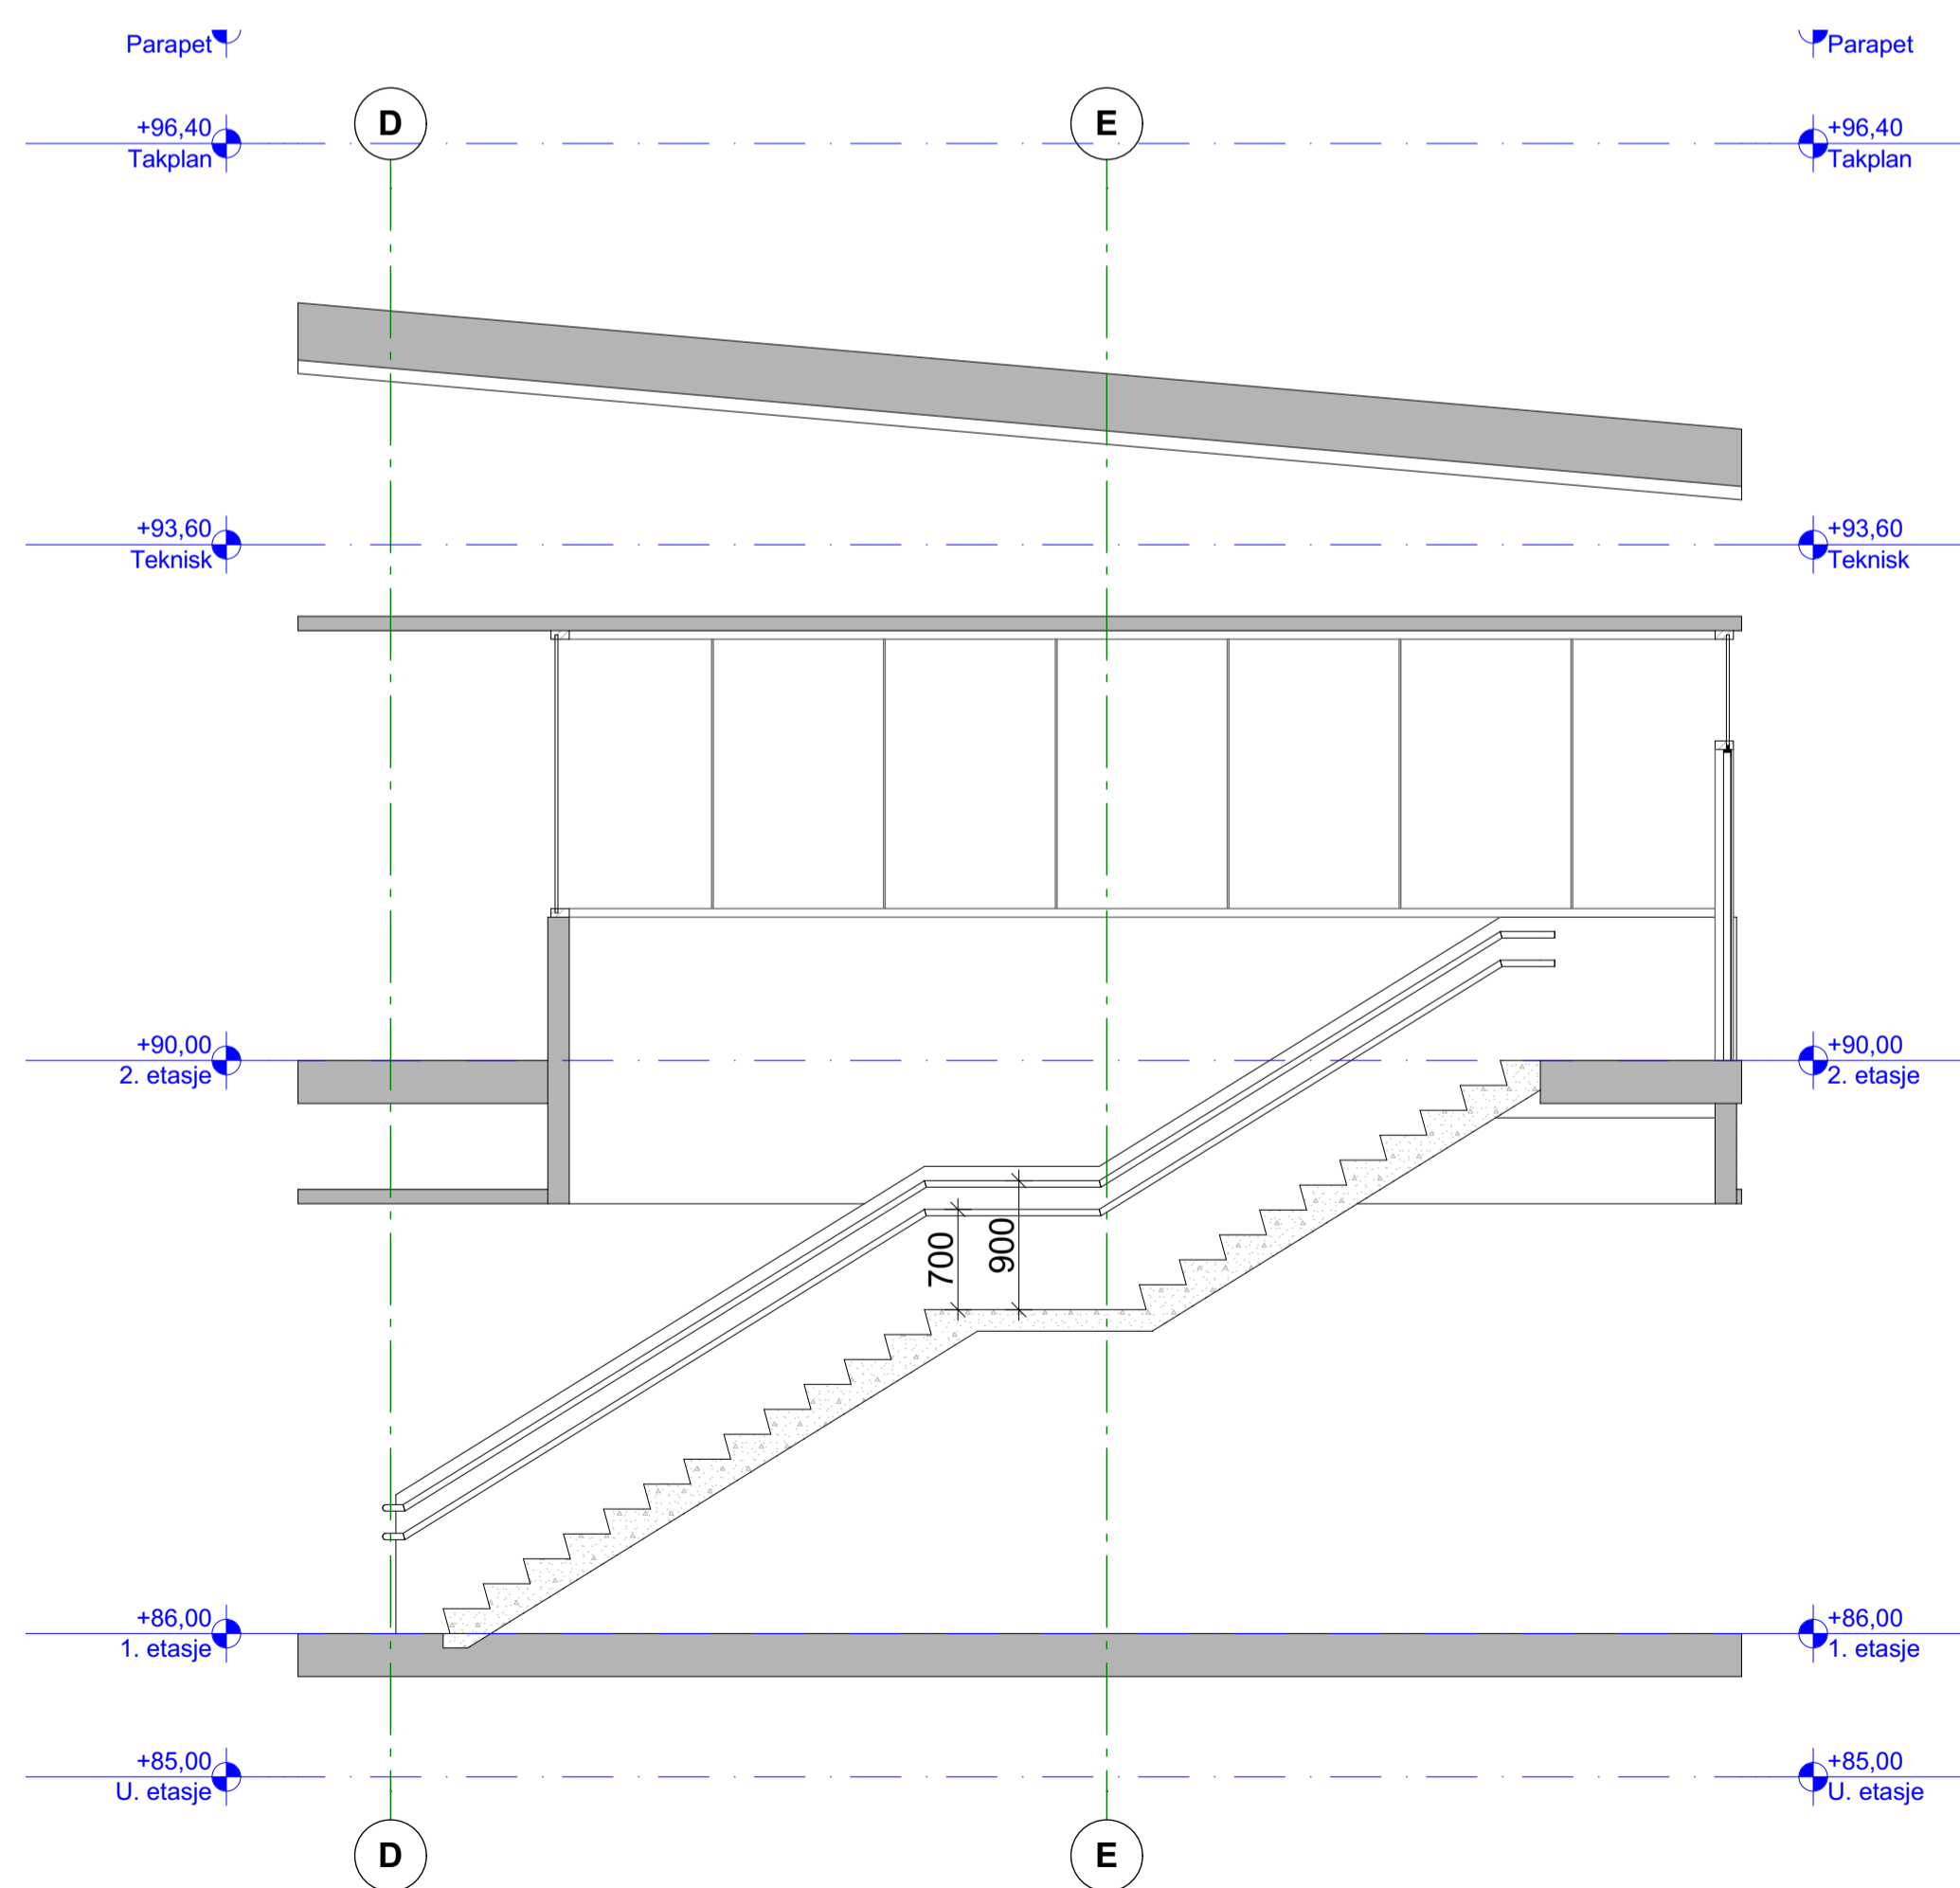

1:50 Snitt L

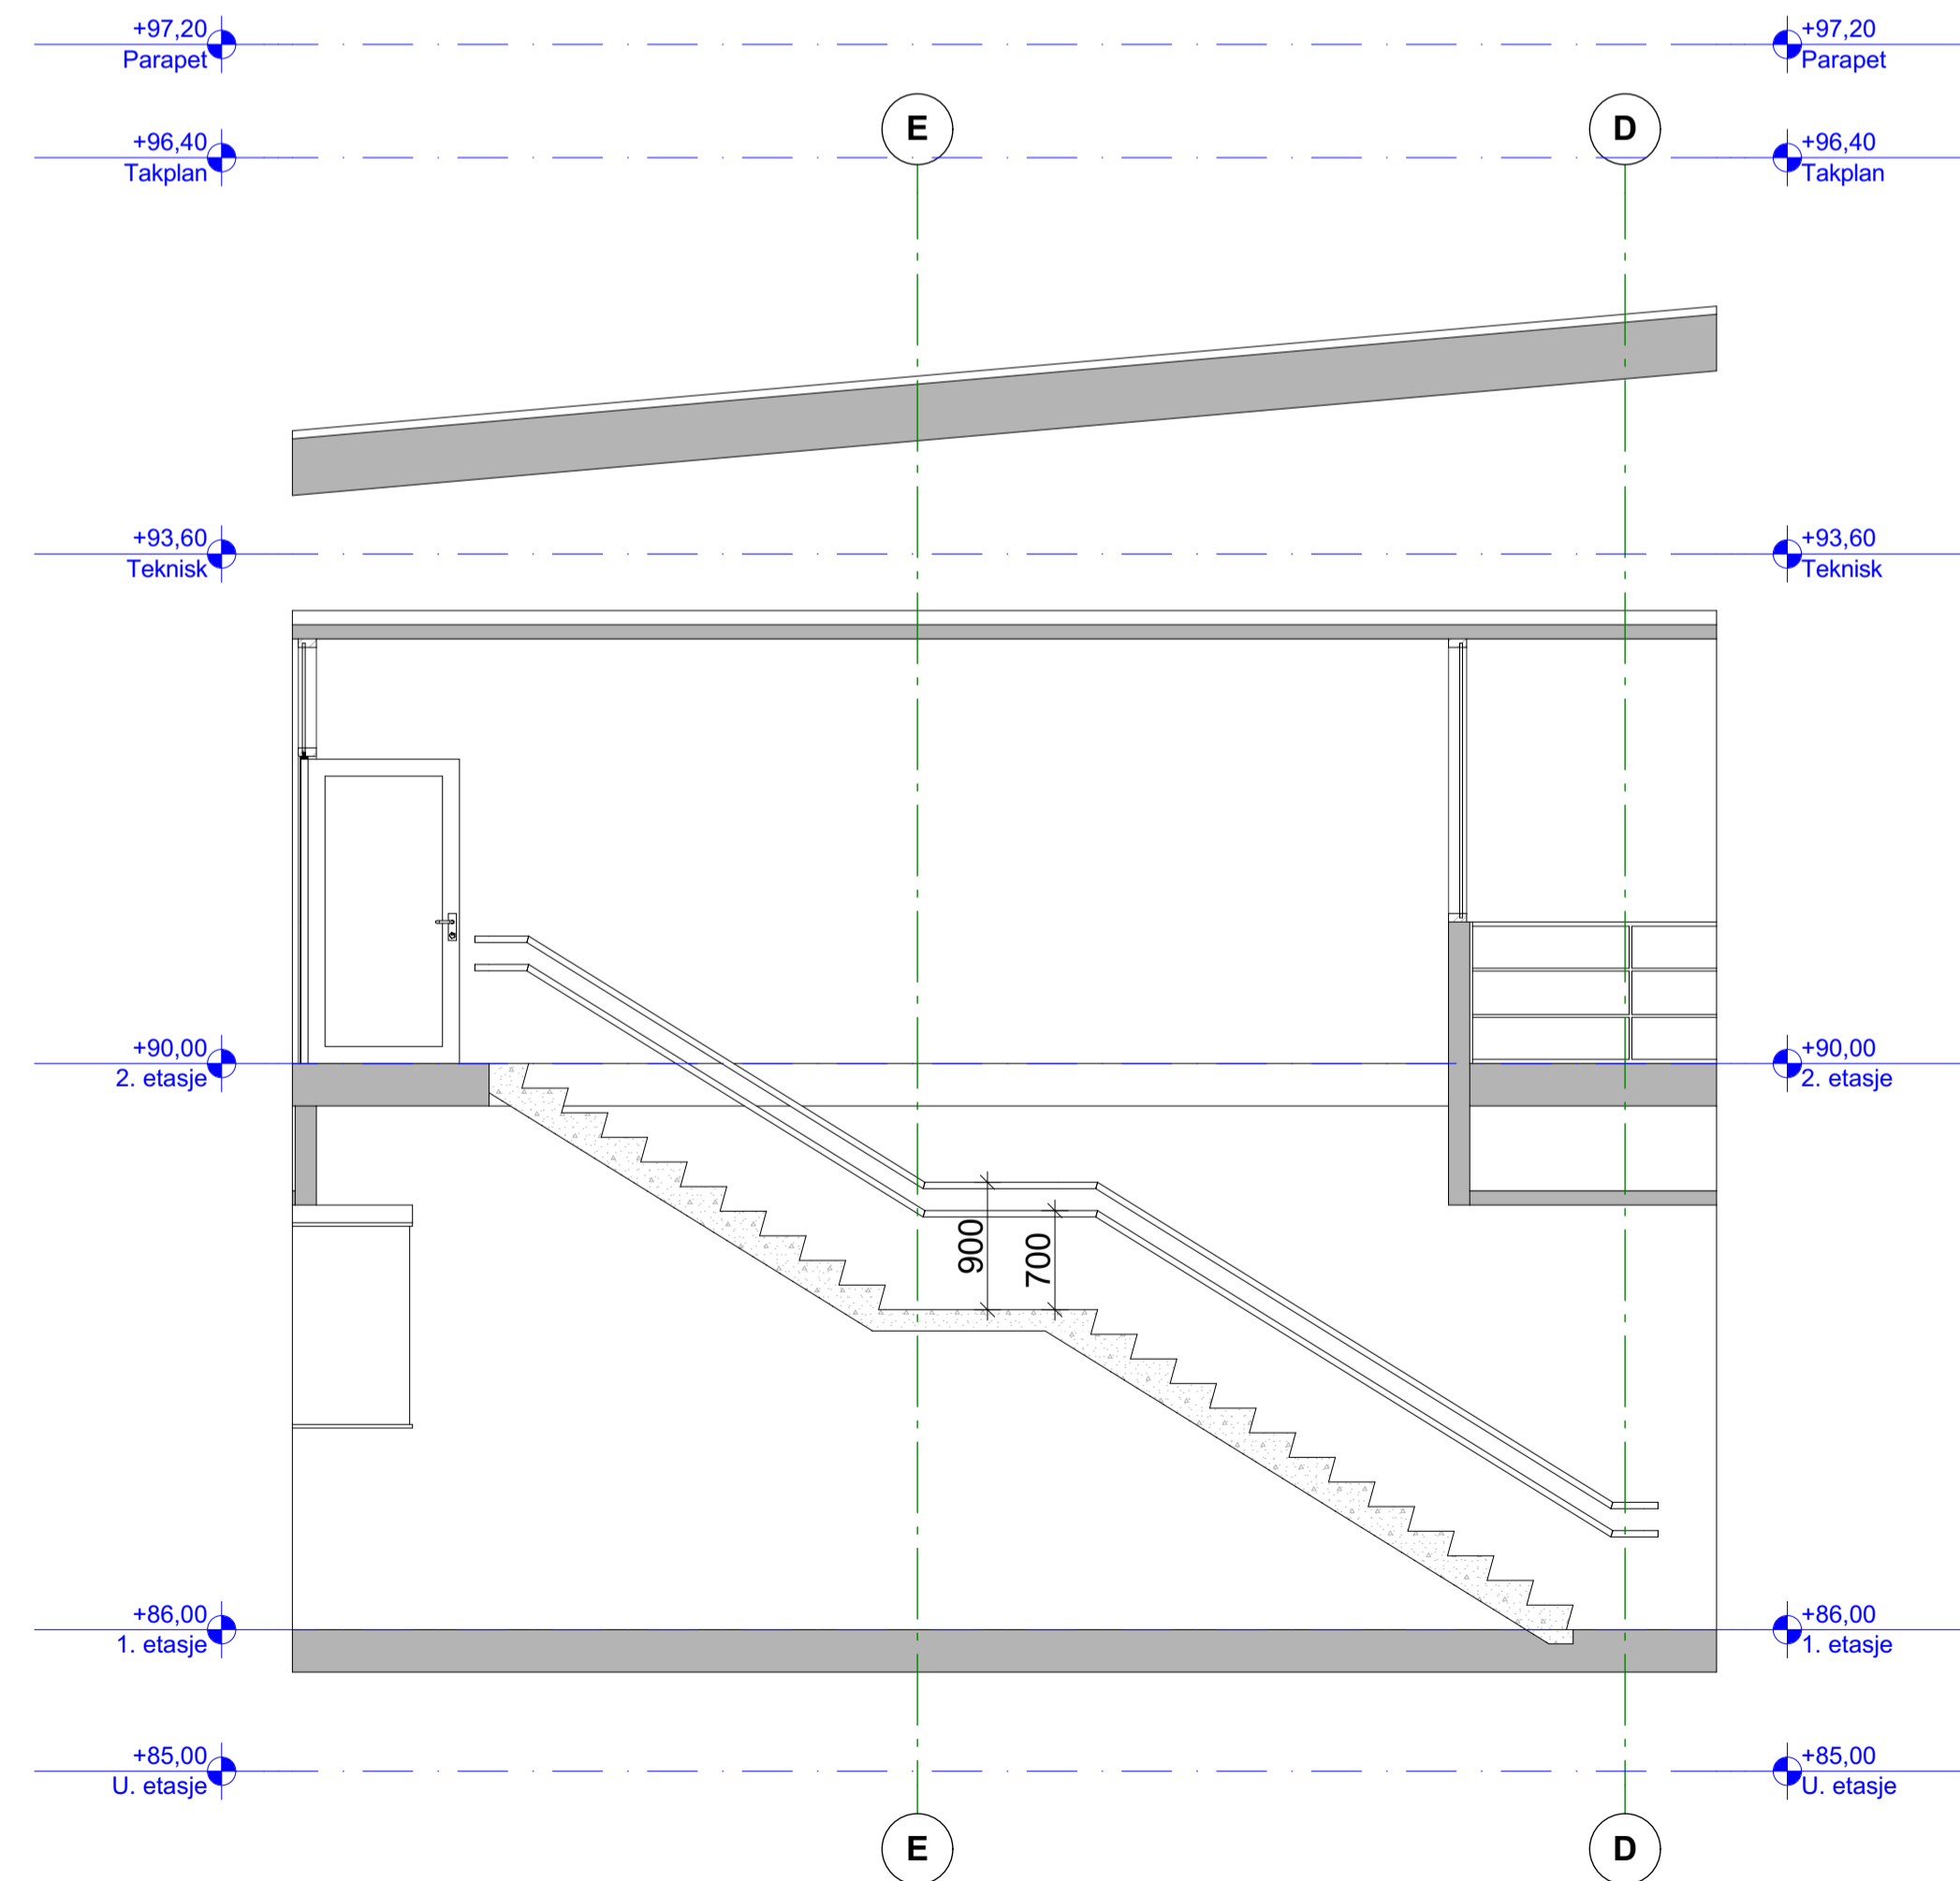

1:50 Snitt M

OBS

Trapper skal dimesjoneres og oppføres etter TEK17 og krav om universell utforming.
Håndløpere monteres i to høyder, 0,7 m og 0,9 m.
Alle trapper skal merkes med taktile farefelt, oppmerksomhetsfelt samt kontrast på trappeneser.

Tegningsnummer:
AE -- 203

Revisjon:
01

ARK	Asplan Viak AS Simone Ghetti	93 82 49 23 simone.ghetti@asplanviak.no
RIB	Asplan Viak AS Bjørn Sabberg	41 51 25 00 bjorn.sabberg@asplanviak.no
RIV	Asplan Viak AS Lene Marit Hvidevold	48 14 81 65 lene.hvidevold@asplanviak.no
RIE	Asplan Viak AS Eric Luvass	92 03 78 22 eric.luvass@asplanviak.no

Rev.	Tekst	Rev. dato	Rev. av	Rev. kontrollert
01		01.11.2019	SG	CVV

Anbudsgrunnlag

Prosjekt:
Flerbrukshall Ostereidet
Oppdragsgiver:
Lindås Kommune
Trapp vestibyle

Oppdragsleder: CVV	Koordinatssystem: XXX Sone XX	Målestokk: 1:50
Oppdragsnr.: 617674-01	Haybedatum: YYY-YY	Arkformat: A1
Tegn. nr.: AE -- 203		Rev.: A-01
Fag	Type	Etg.