




Oppriss A

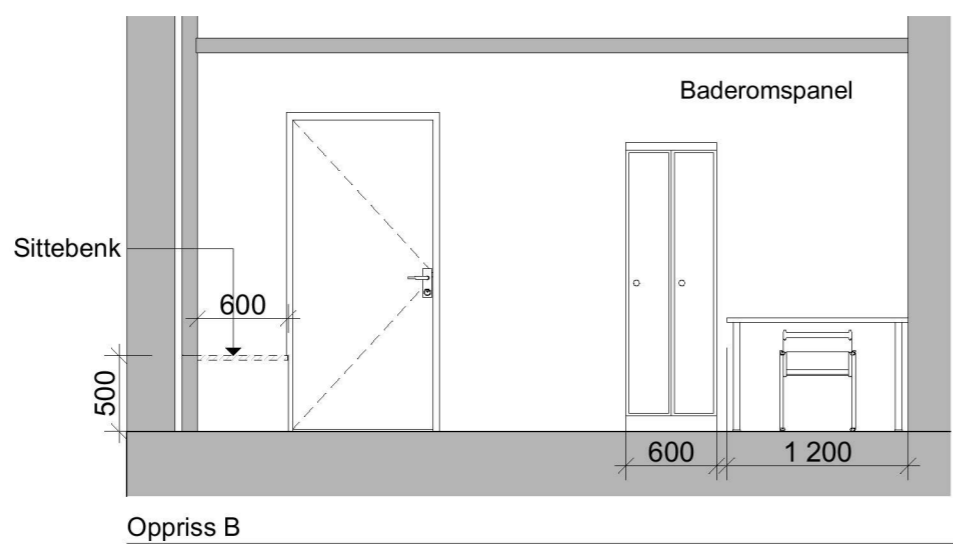


Oppriss B

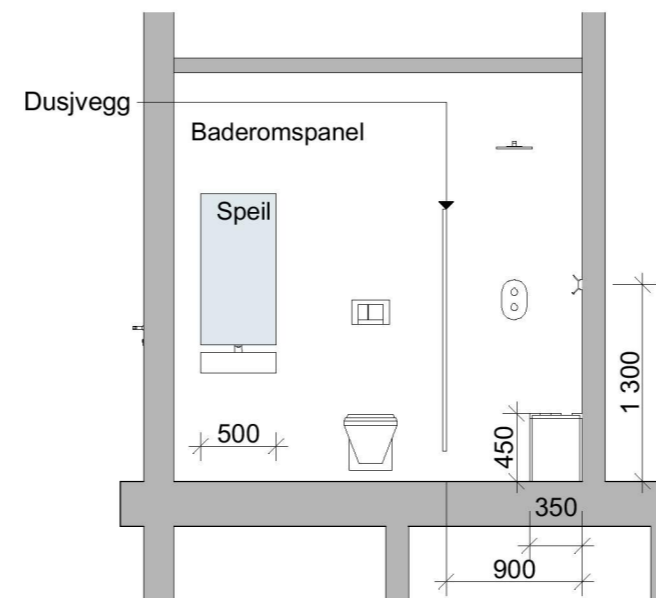


Oppriss A

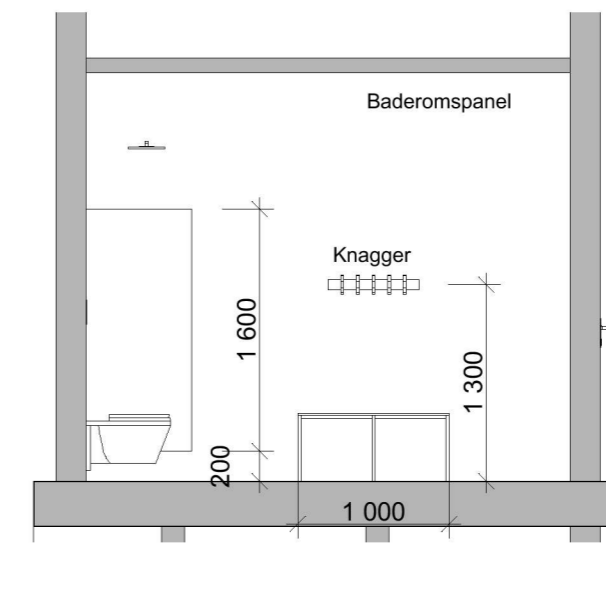


Oppriss B

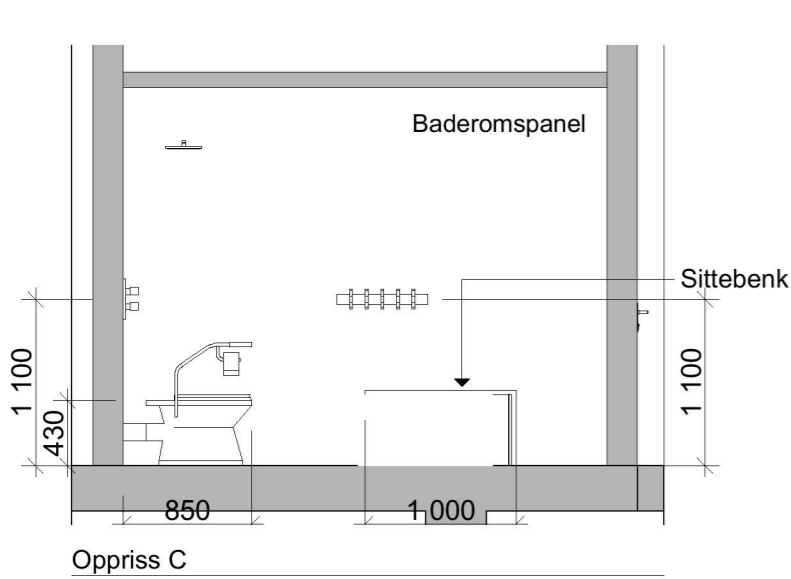


Oppriss C

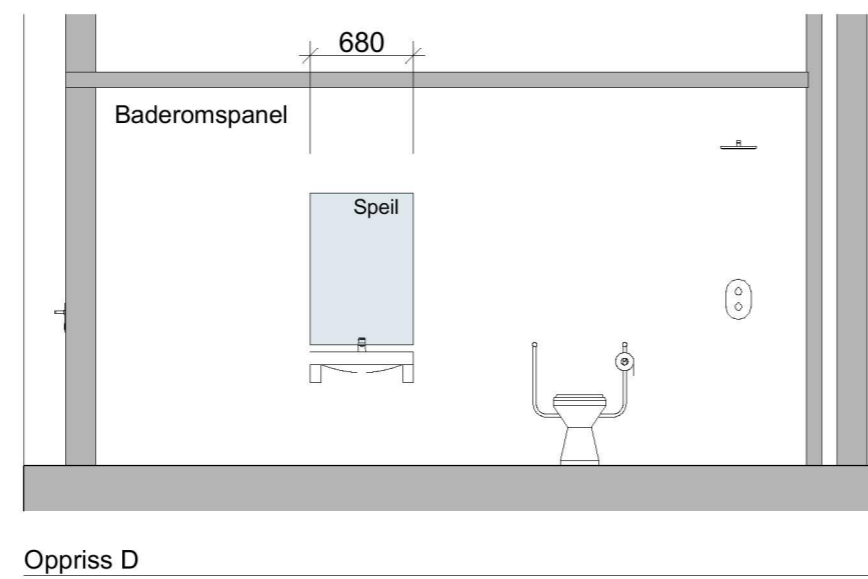


Oppriss D

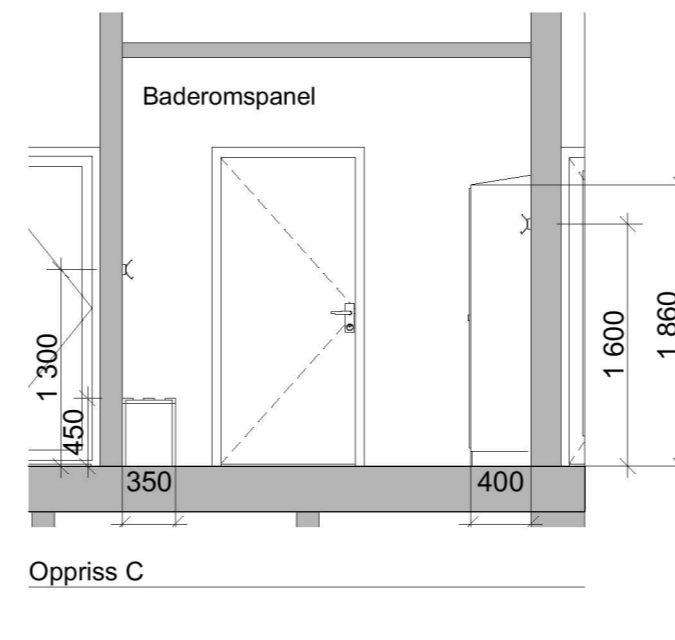


Oppriss C

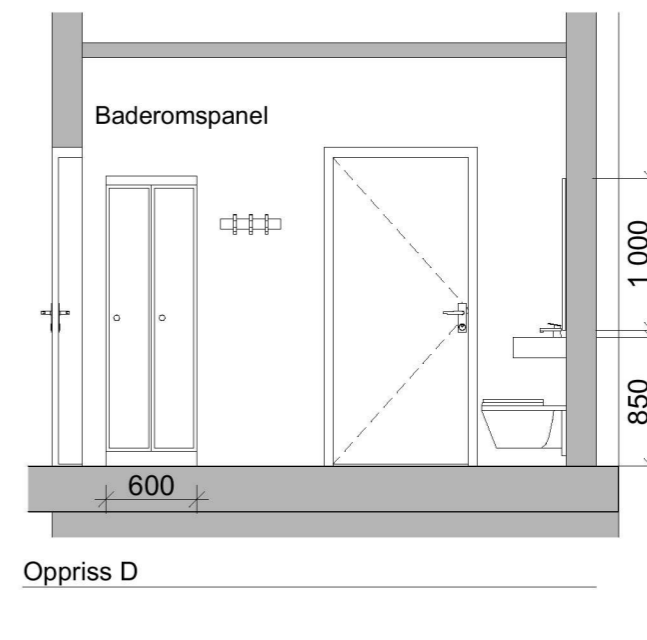

Oppriss D

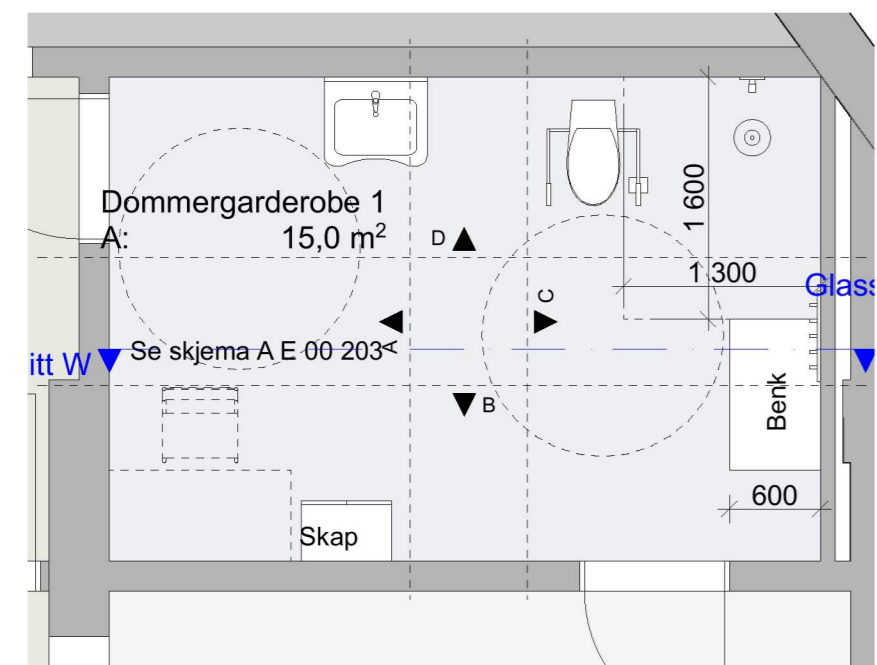

Plan 1. etasje

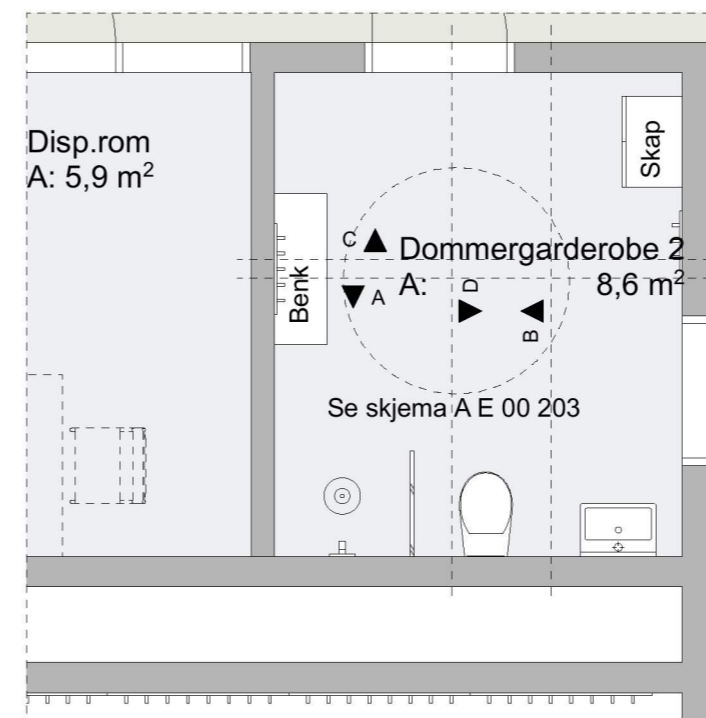

Plan 2. etasje

Tegningsnummer: **AI E 00 203** Revisjon: **01**

ARK	Asplan Viak AS Simone Ghetti	93 82 49 23 simone.ghetti@asplanviak.no
RIB	Asplan Viak AS Bjørn Salberg	41 51 35 00 bjorn.salberg@asplanviak.no
RIV	Asplan Viak AS Lene Marit Hvidevold	48 14 81 65 lene.hvidevold@asplanviak.no
RIE	Asplan Viak AS Eric Løvaas	92 03 78 22 eric.lovaas@asplanviak.no

01	01.11.2019	HKR	KLH
Rev. Tekst:	Rev. dato	Tegn.	Kont.

Anbudsgrunnlag



Prosjekt:
Flerbrukshall Ostereidet
Oppdragsgiver:
Lindås Kommune

Skjema dommergarderober

Oppdragsleder: **CVV** Koordinatsystem: **XXX Sone XX** Målestokk: **1:50**
Oppdragsnr.: **617674-01** Haydedatum: **YYY-YY** Arkformat: **A2**
Tegn. nr.: **AI E 00 203** Rev.: **A-01**
Fag Type Etg. Løpenr.