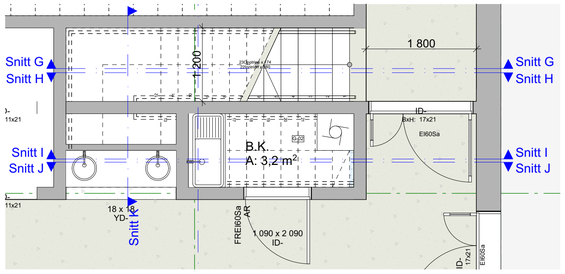

1:50 1. etasje

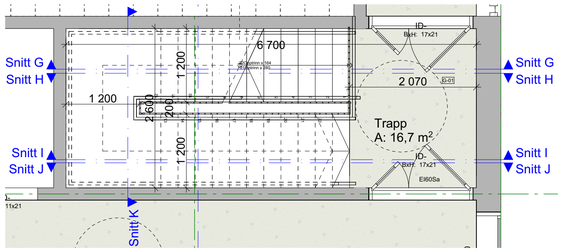

1:50 2. etasje

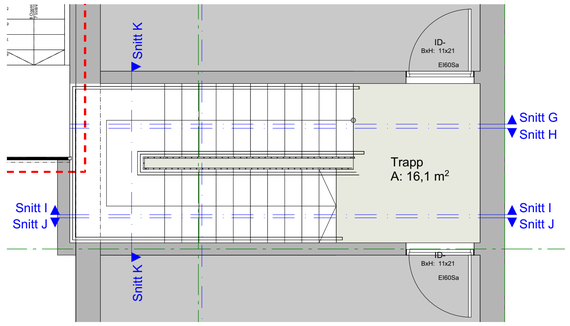

1:50 Teknisk

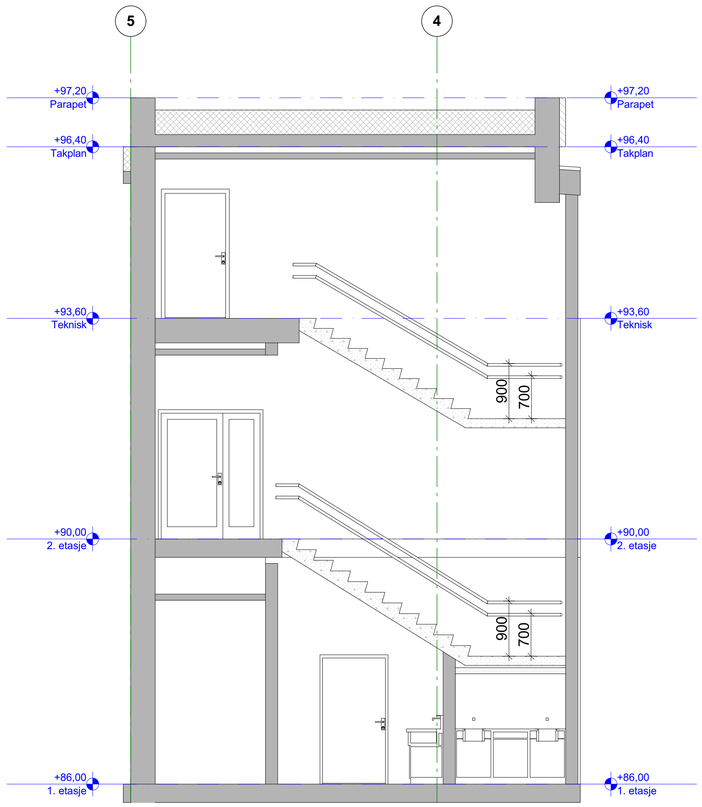

1:50 Snitt J

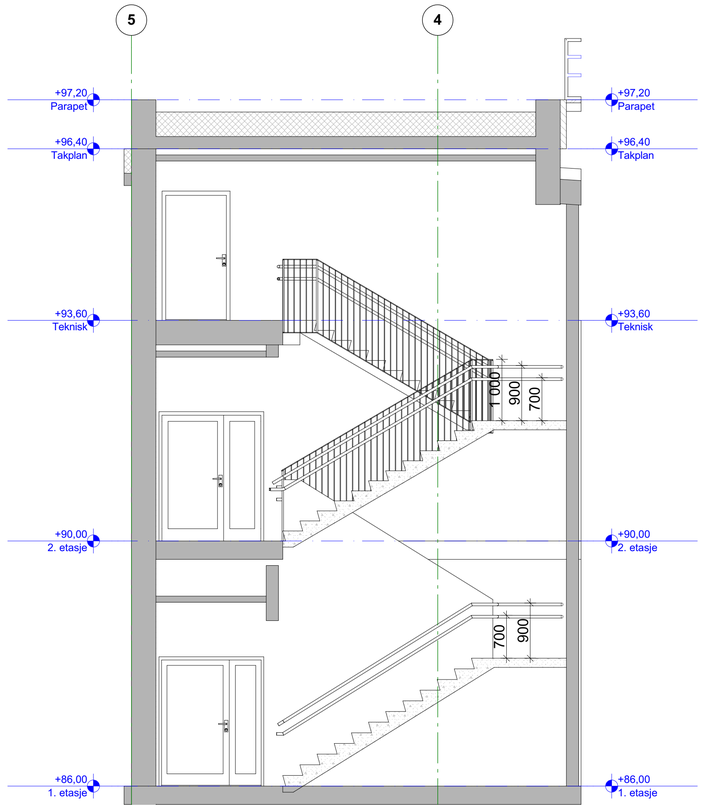

1:50 Snitt H

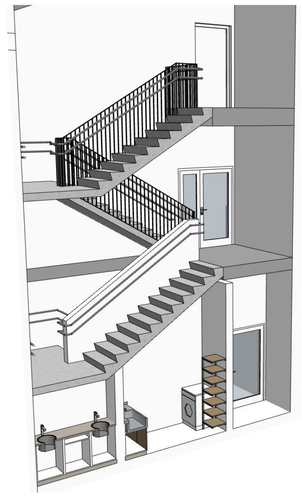

Perspektiv intern trapp

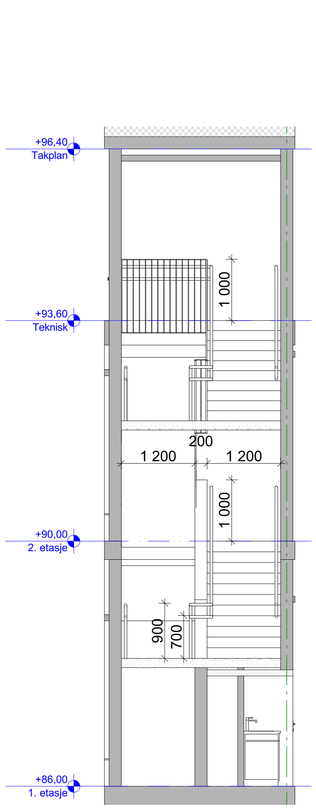

1:50 Snitt K

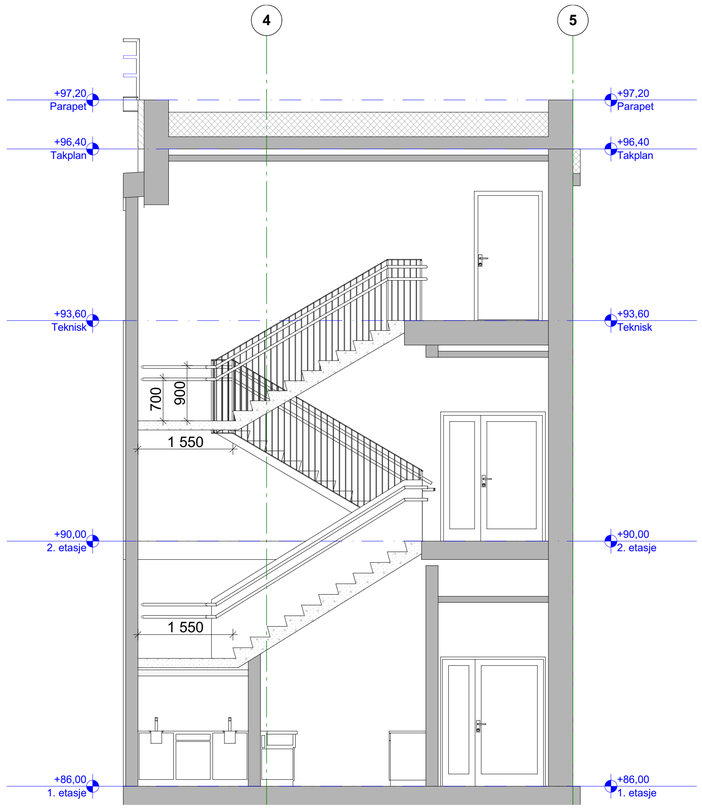

1:50 Snitt I

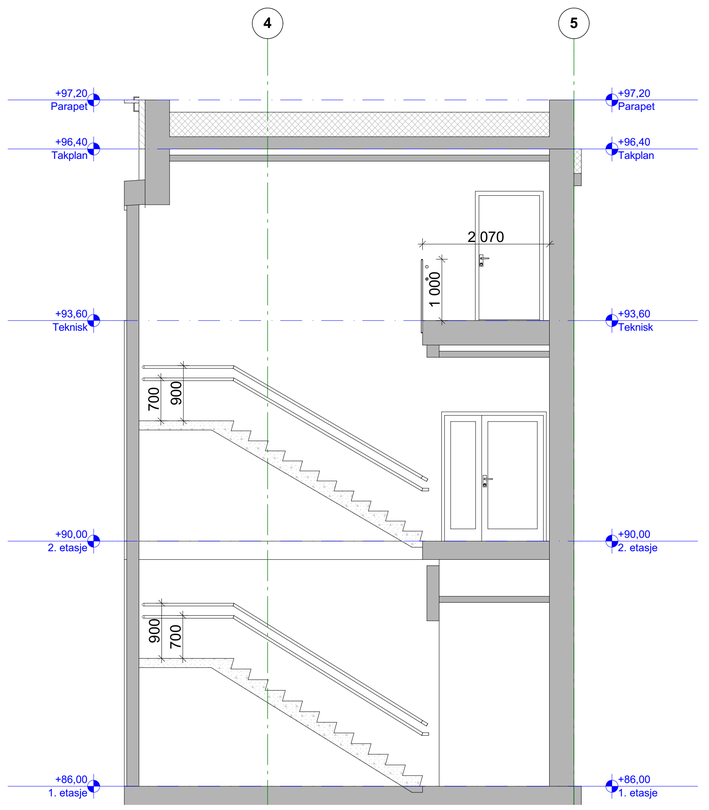

1:50 Snitt G

OBS

Trapper skal dimesjoneres og oppføres etter TEK17 og krav om universell utforming.
Håndløpere monteres i to høyder, 0,7 m og 0,9 m.
Alle trapper skal merkes med taktile farefelt, oppmerksomhetsfelt samt kontrast på trappeneser.

Tegningsnummer: **A E -- 202**
Revisjon: **01**

ARK	Asplan Viak AS Simone Ghetti	93 82 49 23 simone.ghetti@asplanviak.no
RIB	Asplan Viak AS Bjørn Salberg	41 51 35 00 bjorn.salberg@asplanviak.no
RIV	Asplan Viak AS Lene Marit Hvidevold	48 14 81 65 lene.hvidevold@asplanviak.no
RIE	Asplan Viak AS Eric Lovaas	92 03 78 22 eric.lovaas@asplanviak.no

Rev.	Tekst:	Rev. dato	Tegn.	Kontr.
01		01.11.2019	SG	CVV

Anbudsgrunnlag

asplan viak

Prosjekt:
Flerbrukshall Ostereidet
Oppdragsgiver
Lindås Kommune

Trapp intern

Oppdragsleder: **CVV**	Koordinatsystem: **XXX Sone XX**	Målestokk **1:50, 1:250**
Oppdragsnr.: **617674-01**	Høydedatum: **YYY-YY**	Ark/format: **A1**
Tegn. nr. **A E -- 202** Fag Type Etg. Løpenr.		Rev. **A-01**