



+96,40
Takplan

+93,60
Teknisk

+90,00
2. etasje

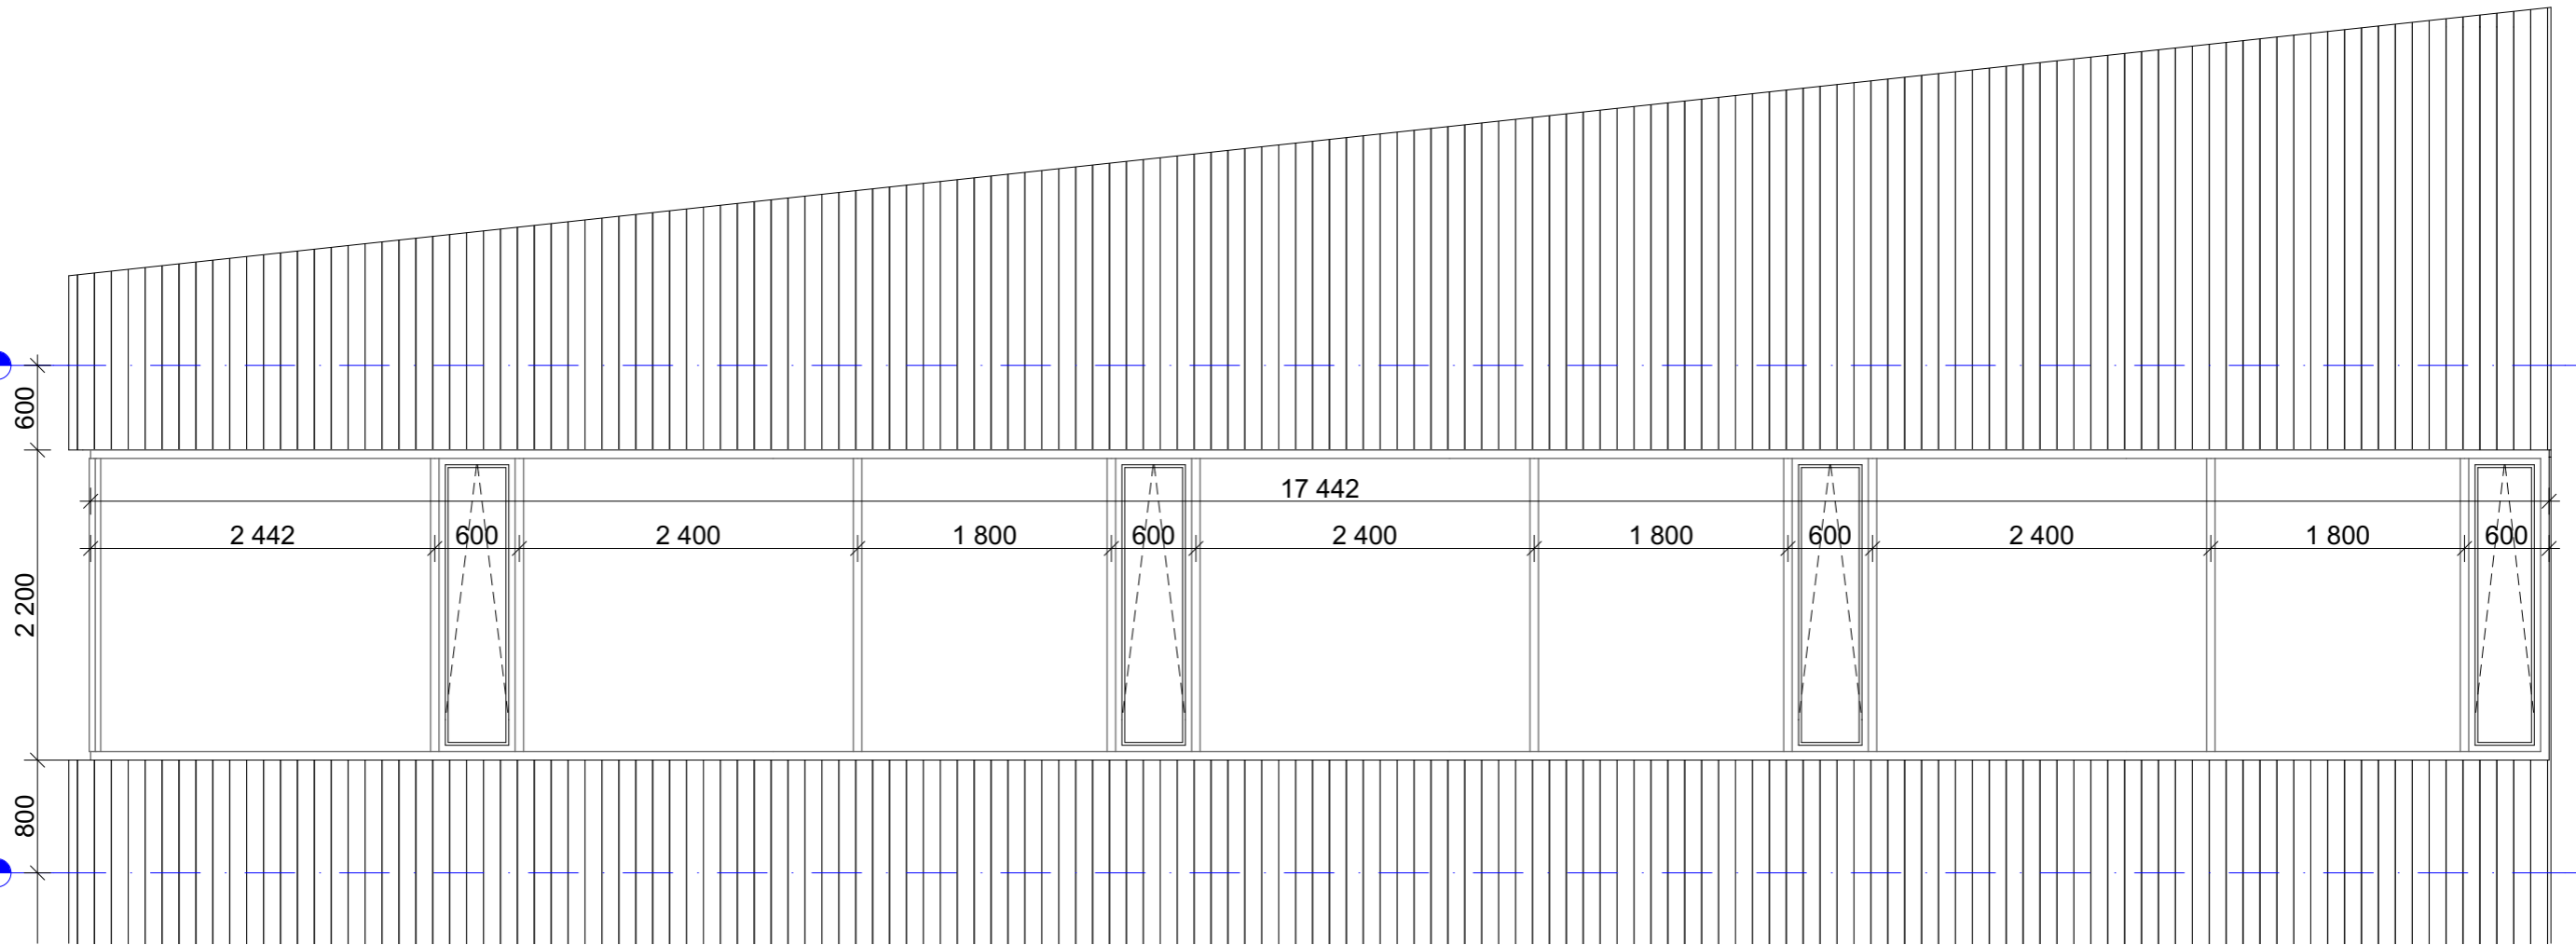

1:50 Glassfasade vest 1

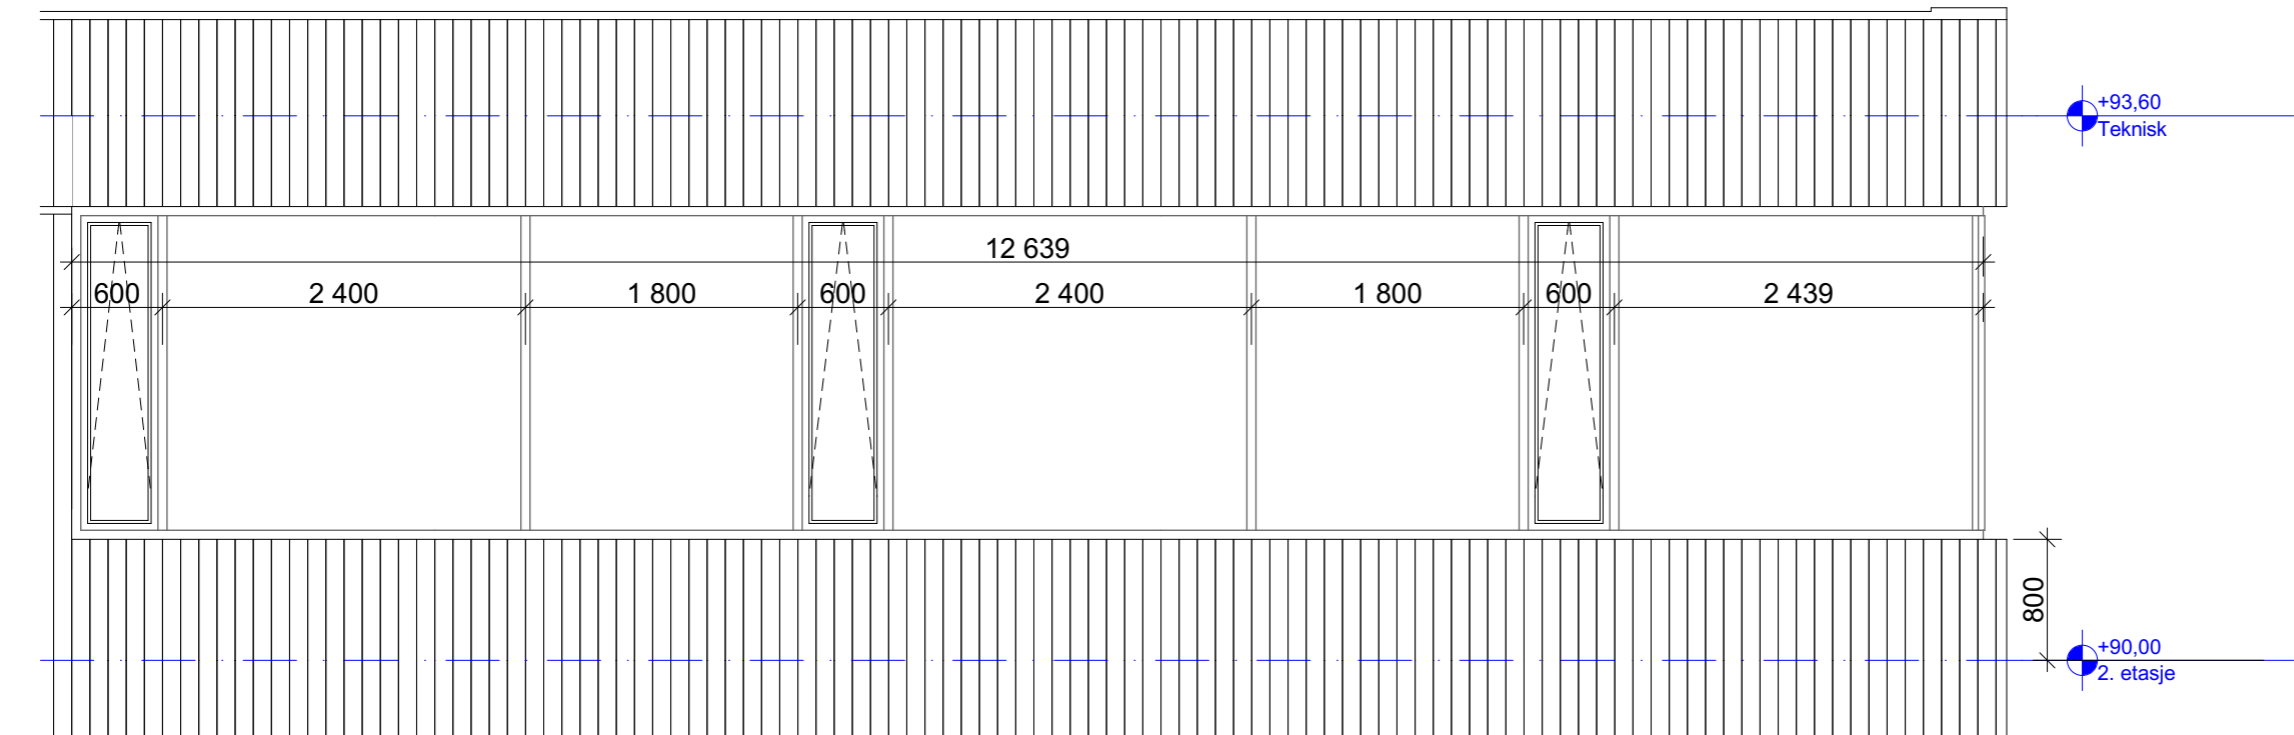

1:50 Glassfasade nord 2

OBS:
For lyd- og brannkrav, viser
til branntegninger,
brannteknisk premissnotat,
akustiske tegninger og
lydteknisk premissnotat.